




Abbruchplan

Gemeinde: Kirchzarten


Gemarkung: Kirchzarten

§ 4 LBOVVO Baden - Württemberg

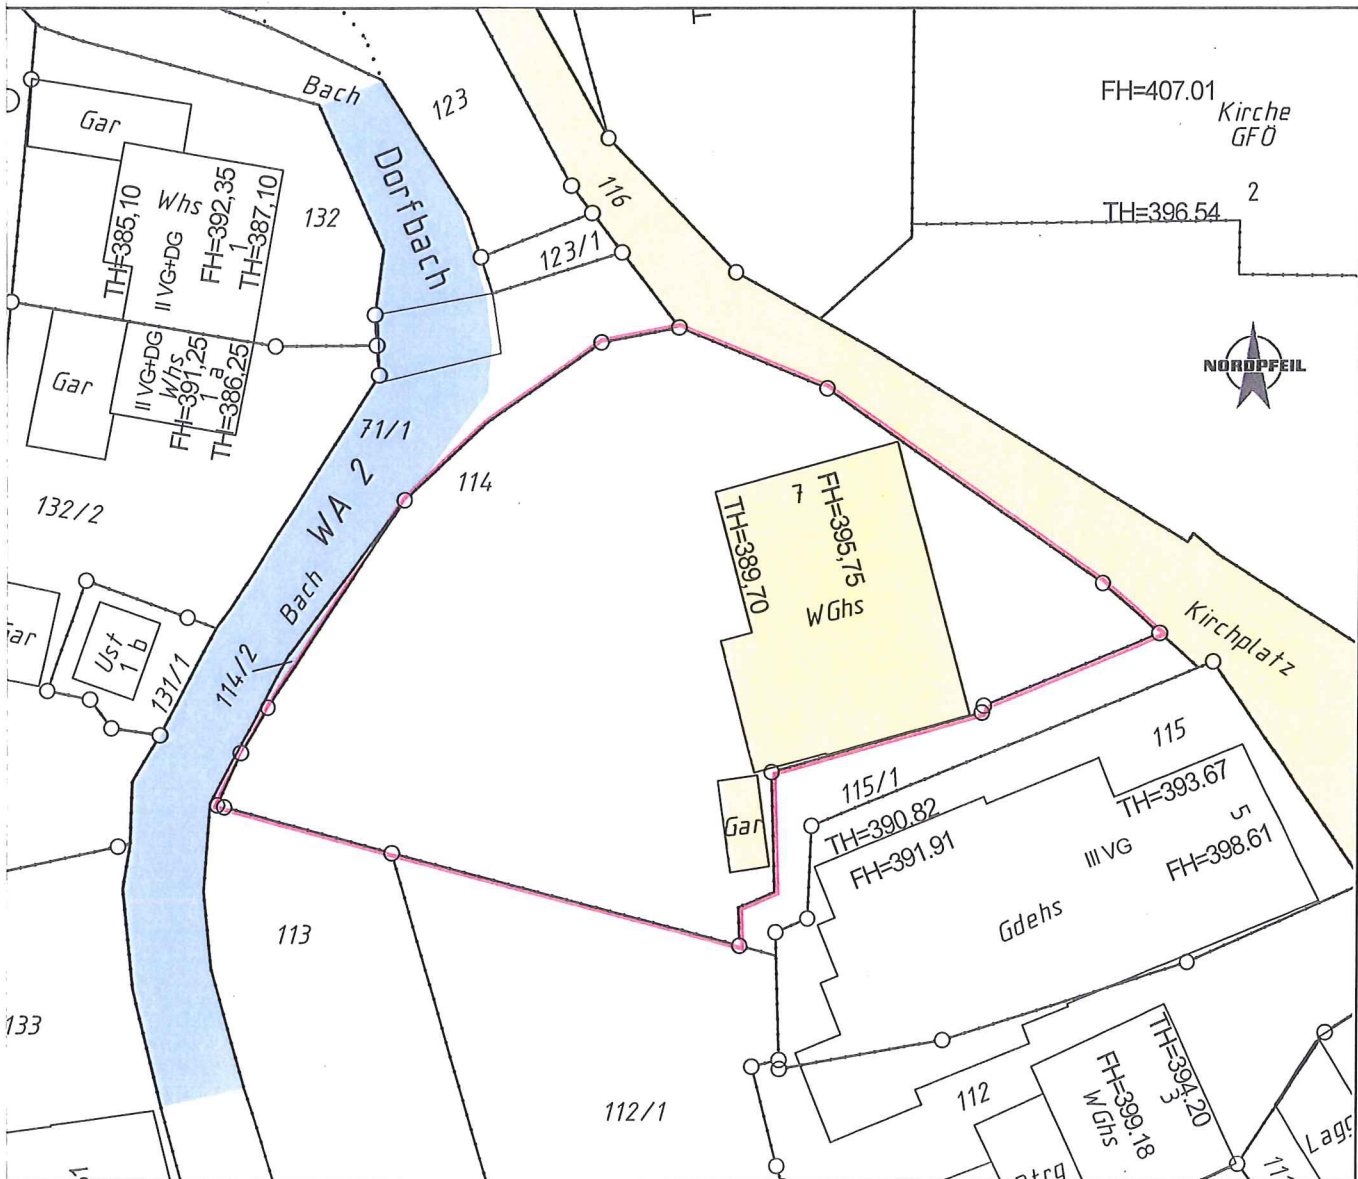

ASAL + PFAFF
Sachverständige LBOVVO § 5(3)
Heimatstr. 12, 79249 Merzhausen
Tel. 0761-4097910 Fax 4097916

Maßstab 1:500

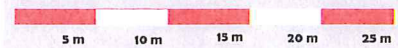

Der Auszug stimmt mit dem Liegenschaftskataster überein.

Der Lageplan ist nach § 4 Absatz 2 bis 7 LBOVVO bearbeitet.

Merzhausen, den 17. März 2016



Der Sachverständige (§ 5 Abs 3 LBOVVO)

Planverfasser: (§ 43 Abs. 3 LBO)

Werkbau P. Mugele
Freier Architekt
Teckstr. 56
73734 Esslingen

Bauherr:

Moser GmbH & Co. KG
In den Sauermatten 9
79249 Merzhausen




Lageplan

Gemeinde: Kirchzarten

Gemarkung: Kirchzarten

§ 4 LBOVVO Baden - Württemberg


§34 BauGB

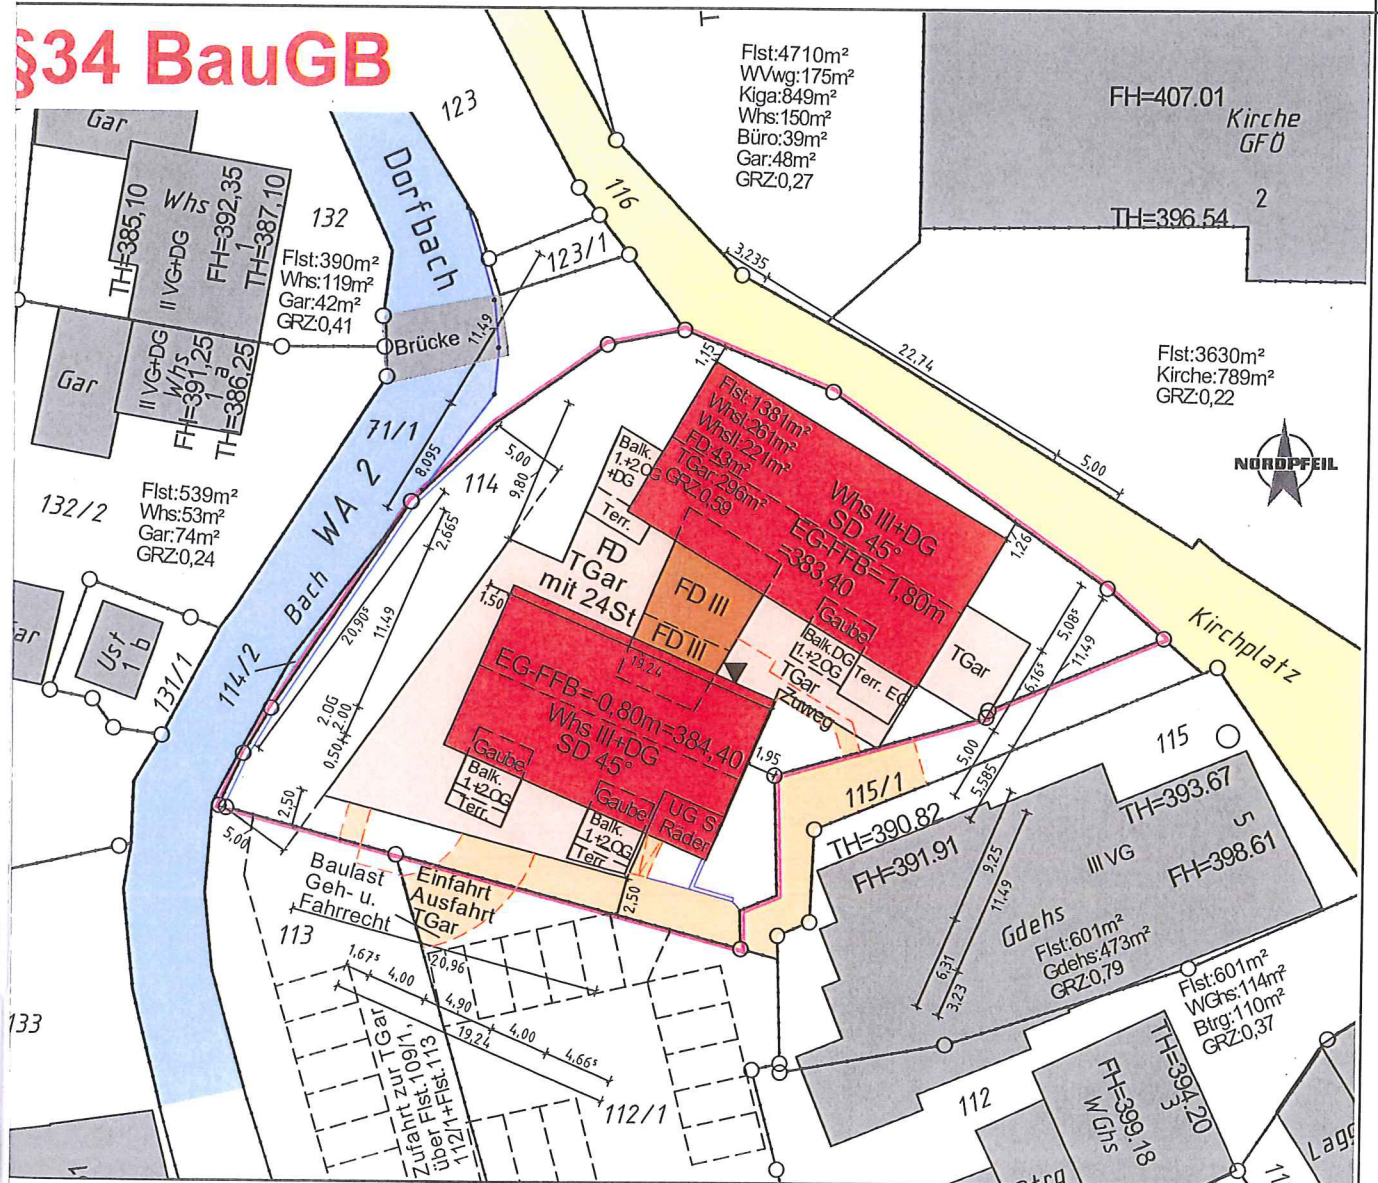

ASAL + PFAFF

Sachverständige LBOVVO § 5(3)
Heimatstr. 12, 79249 Merzhausen
Tel. 0761-4097910 Fax 4097916

Maßstab 1:500

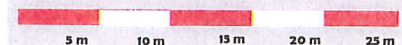

Der Auszug stimmt mit dem Liegenschaftskataster überein.

Der Lageplan ist nach § 4 Absatz 2 bis 7 LBOVVO bearbeitet.

Merzhausen, den 17. März 2016



Der Sachverständige (§ 5 Abs 3 LBOVVO)

Planverfasser: (§ 43 Abs. 3 LBO)

Werkbau P. Mugele
Freier Architekt
Teckstr. 56
73734 Esslingen

Bauherr:


Moser GmbH & Co. KG
In den Sauermatten 9
79249 Merzhausen




UG




1.0G

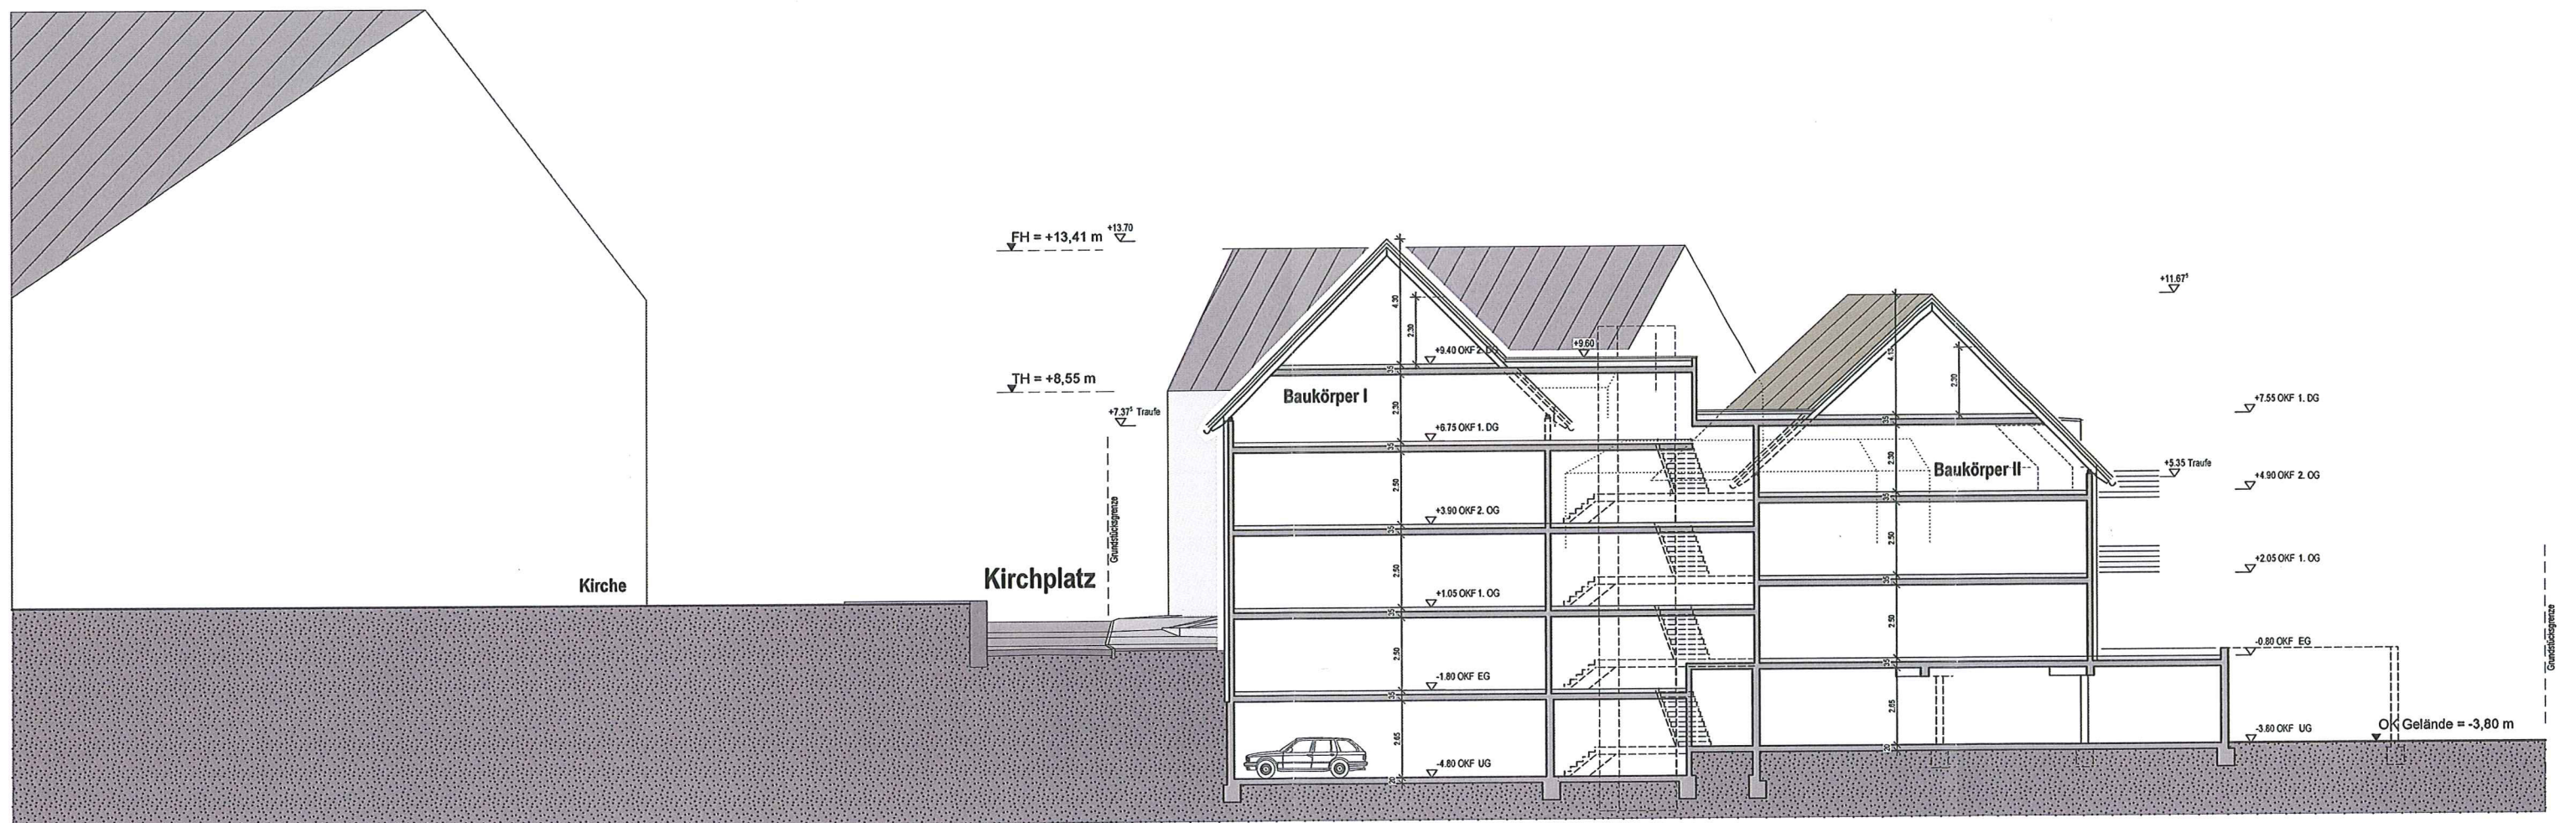


Schnitt 1-1

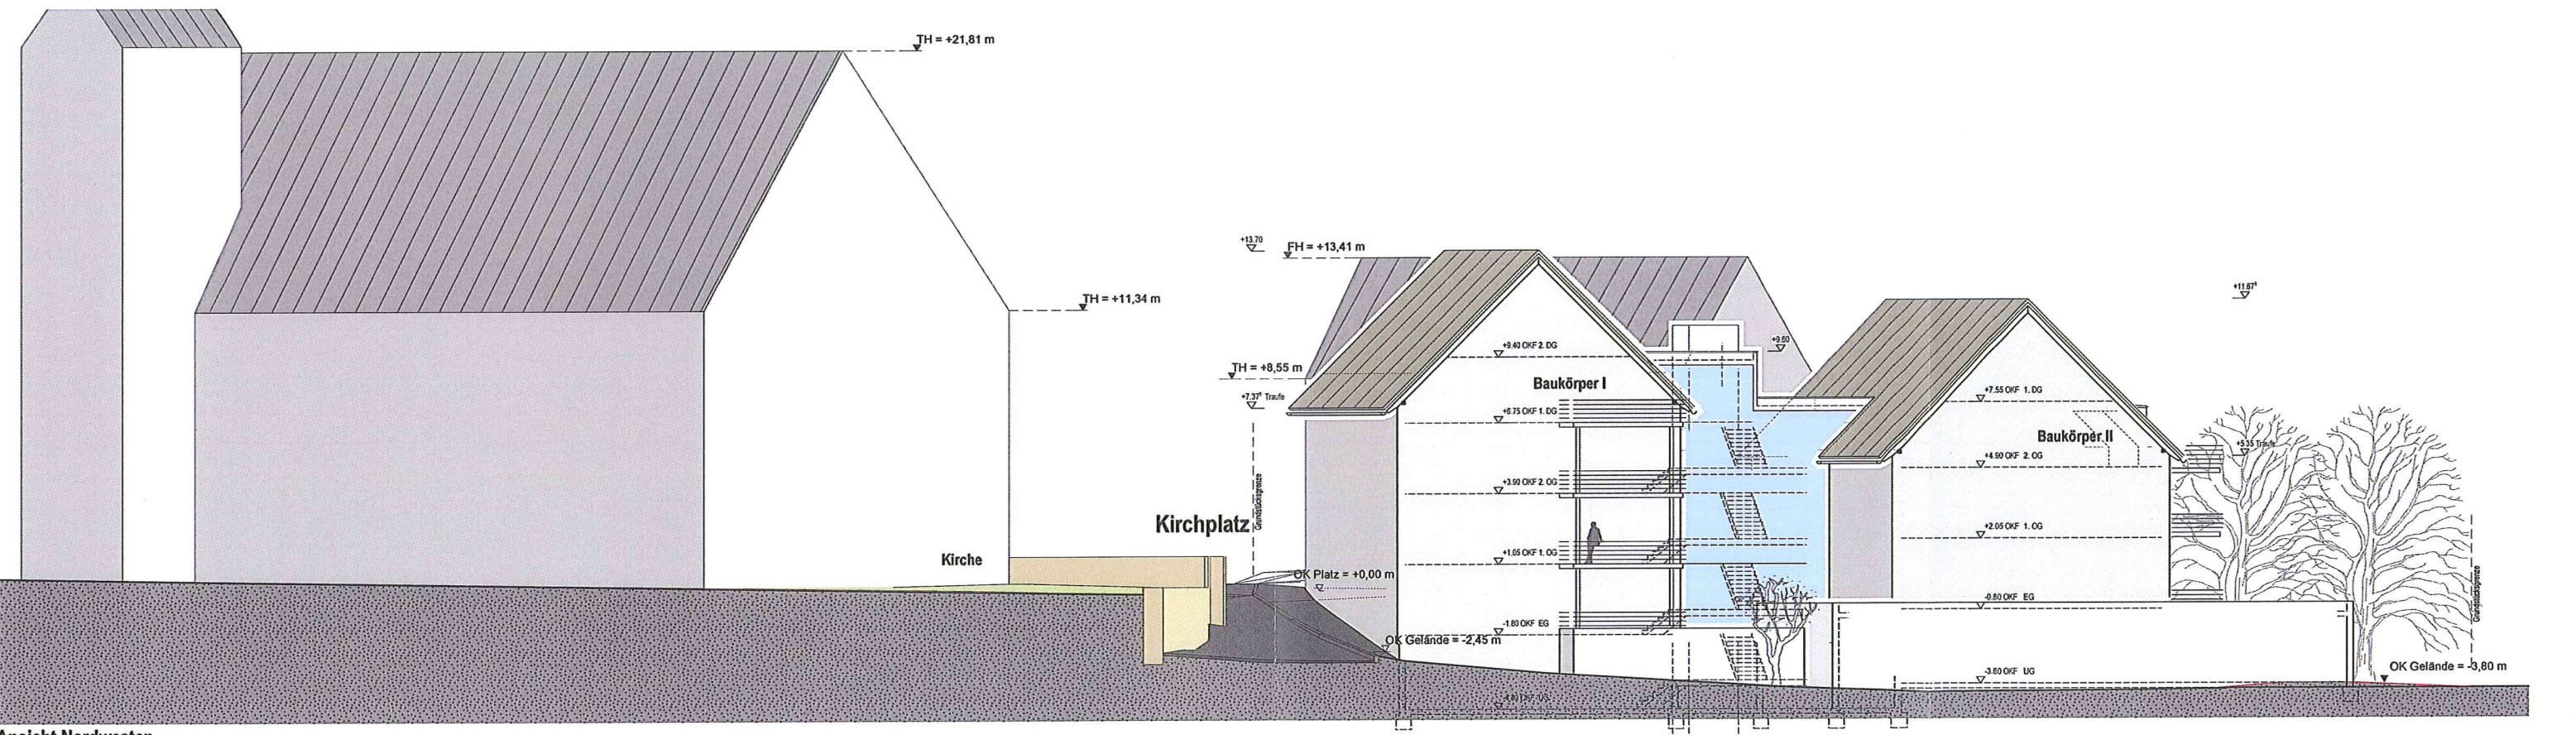

Ansicht Nordwesten

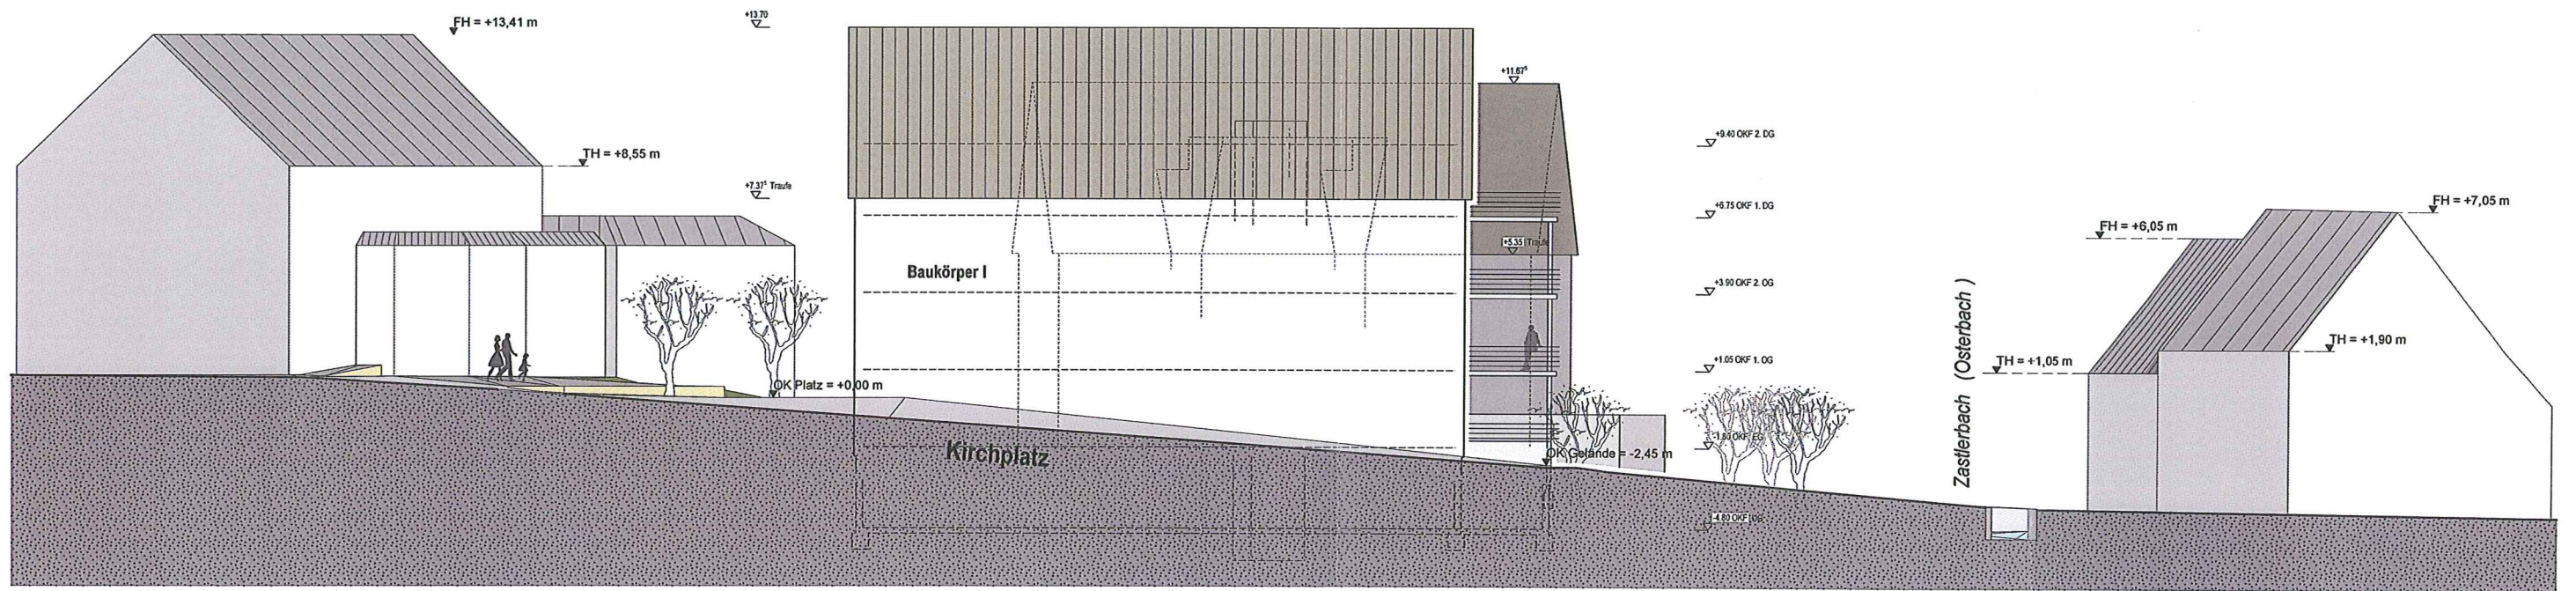

Ansicht Nordosten

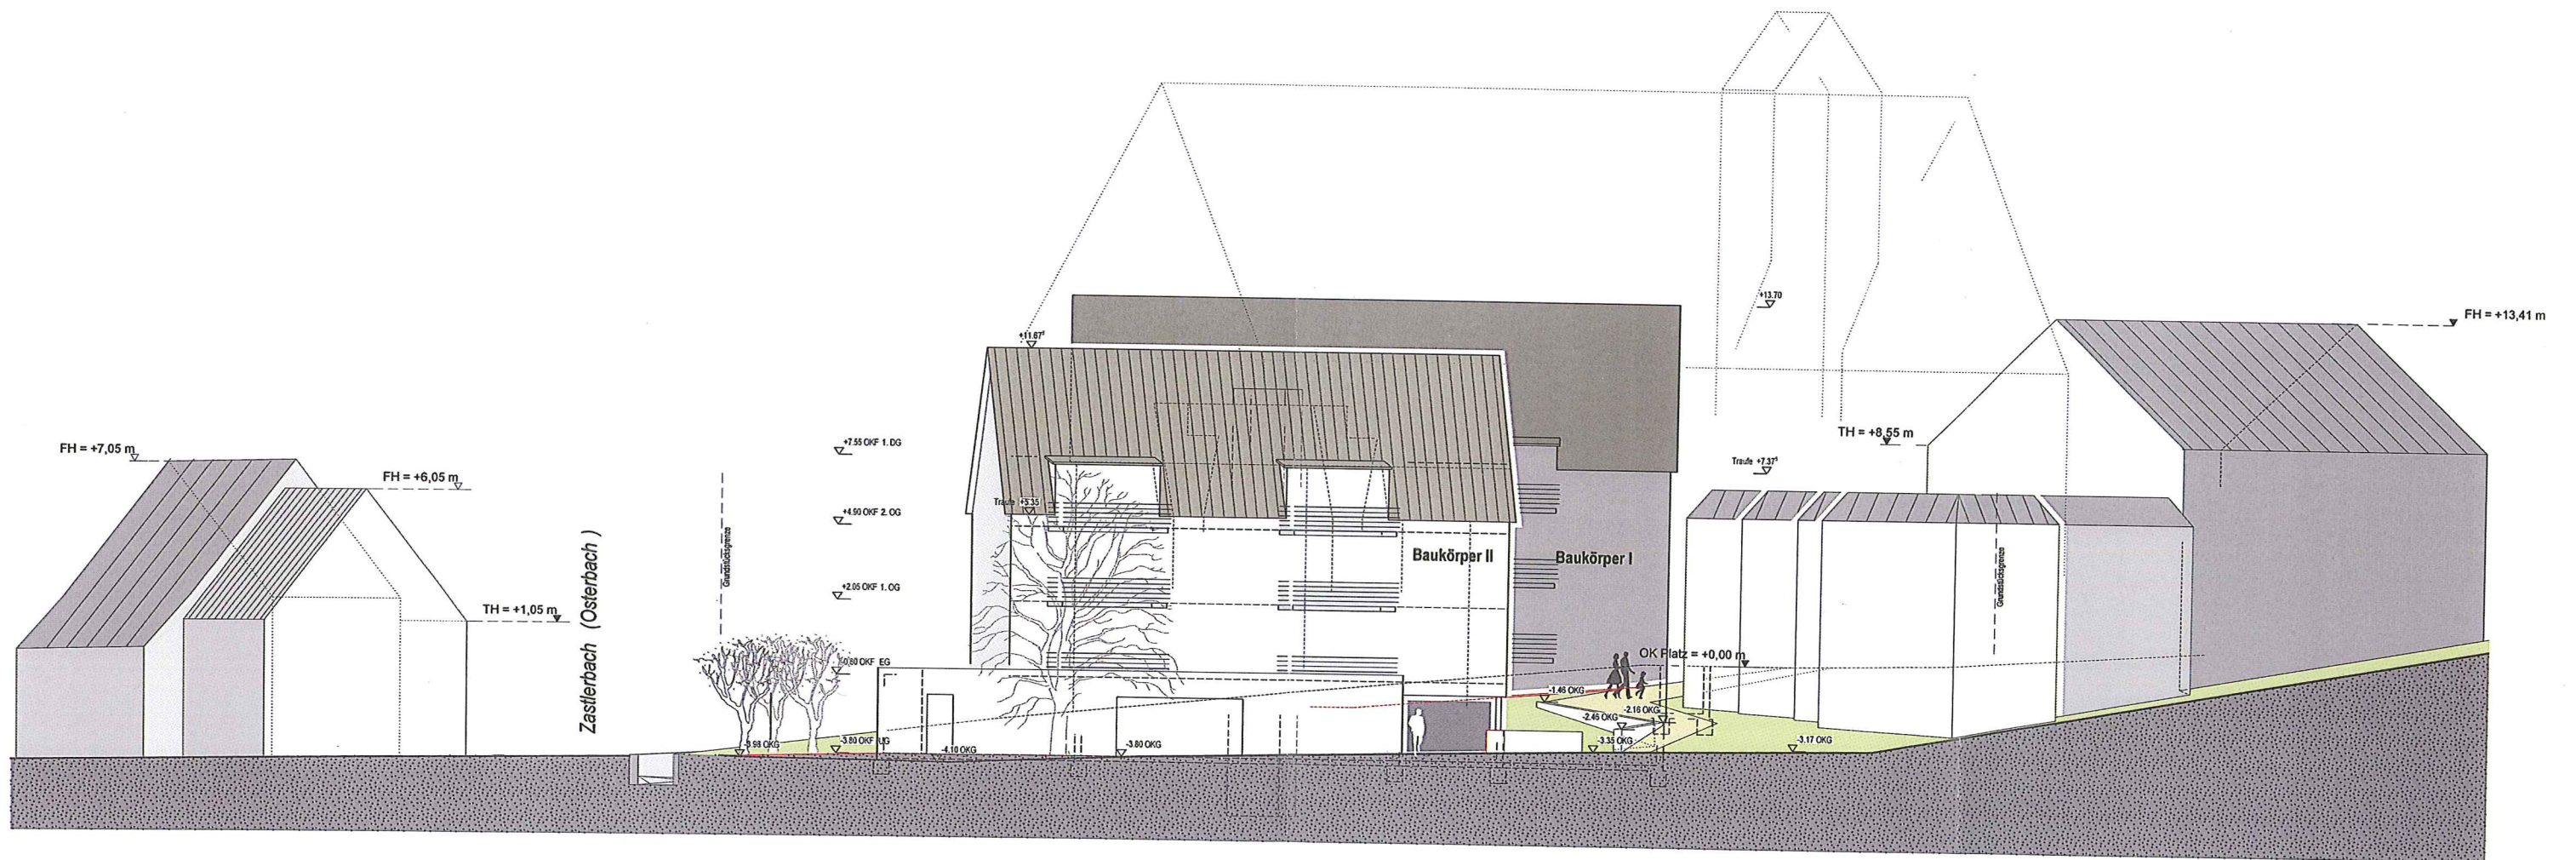

Ansicht Südwesten