

Landkreis: Breisgau-Hochschwarzwald

Gemeinde: Kirchzarten

Gemarkung: Kirchzarten

LAGEPLAN

ZEICHN. TEIL zum Bauantrag (§4 LBOVVO)



1. Der zeichnerische Teil stimmt mit dem Auszug aus dem Liegenschaftskataster überein, (§4 Abs.2 LBOVVO)
2. Der Lageplan ist nach §4 Abs.4 bis 7 LBOVVO bearbeitet.

M = 1 : 500

Projektnummer: 14201

— = Baugrenze

Höhenangaben in m üNN

Planverfasser (§43 Abs.1 LBO):

Architekturbüro
Andreas Kemper
Krochmannstraße 5
49076 Osnabrück
Tel.: 0541/49261



Dipl.Ing.(FH) Karlheinz Flubacher
Öffentlich bestellter Vermessungsingenieur
Kupferstorstraße 28
79206 Breisach
Tel.: (07667) 911-264
Fax: (07667) 911-269
email: flubacher-breisach@t-online.de



Gefertigt: Breisach, den 05.11.2015



Bauvorhaben eingegangen
Bauherr: Felia Schulz
am: 09.11.2015
am: Rohnsstraße 15
77955 Eltenheim


Mehrfamilien- häuser

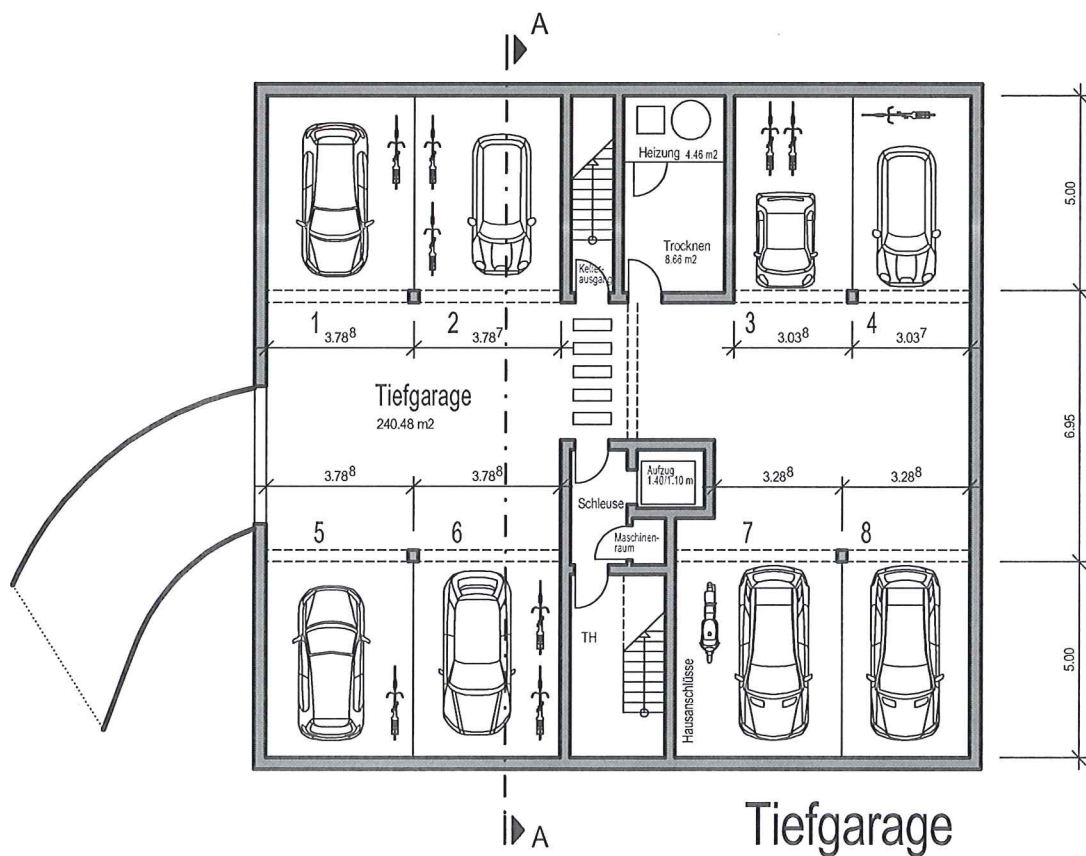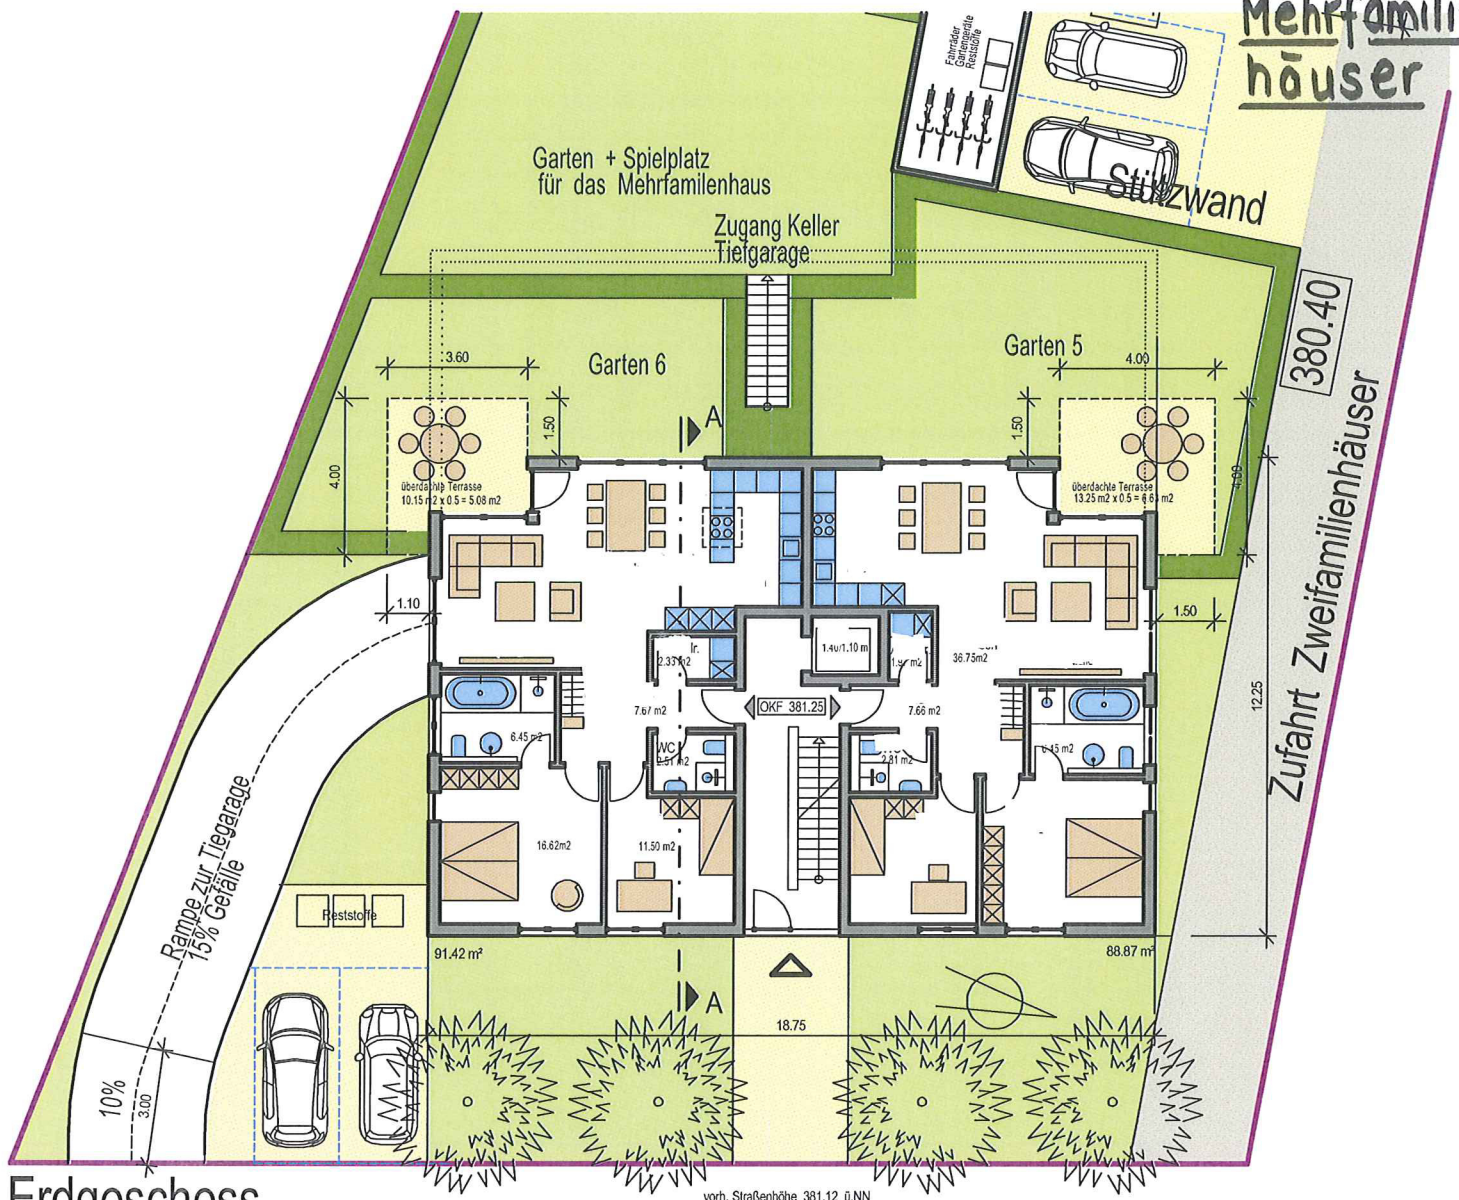

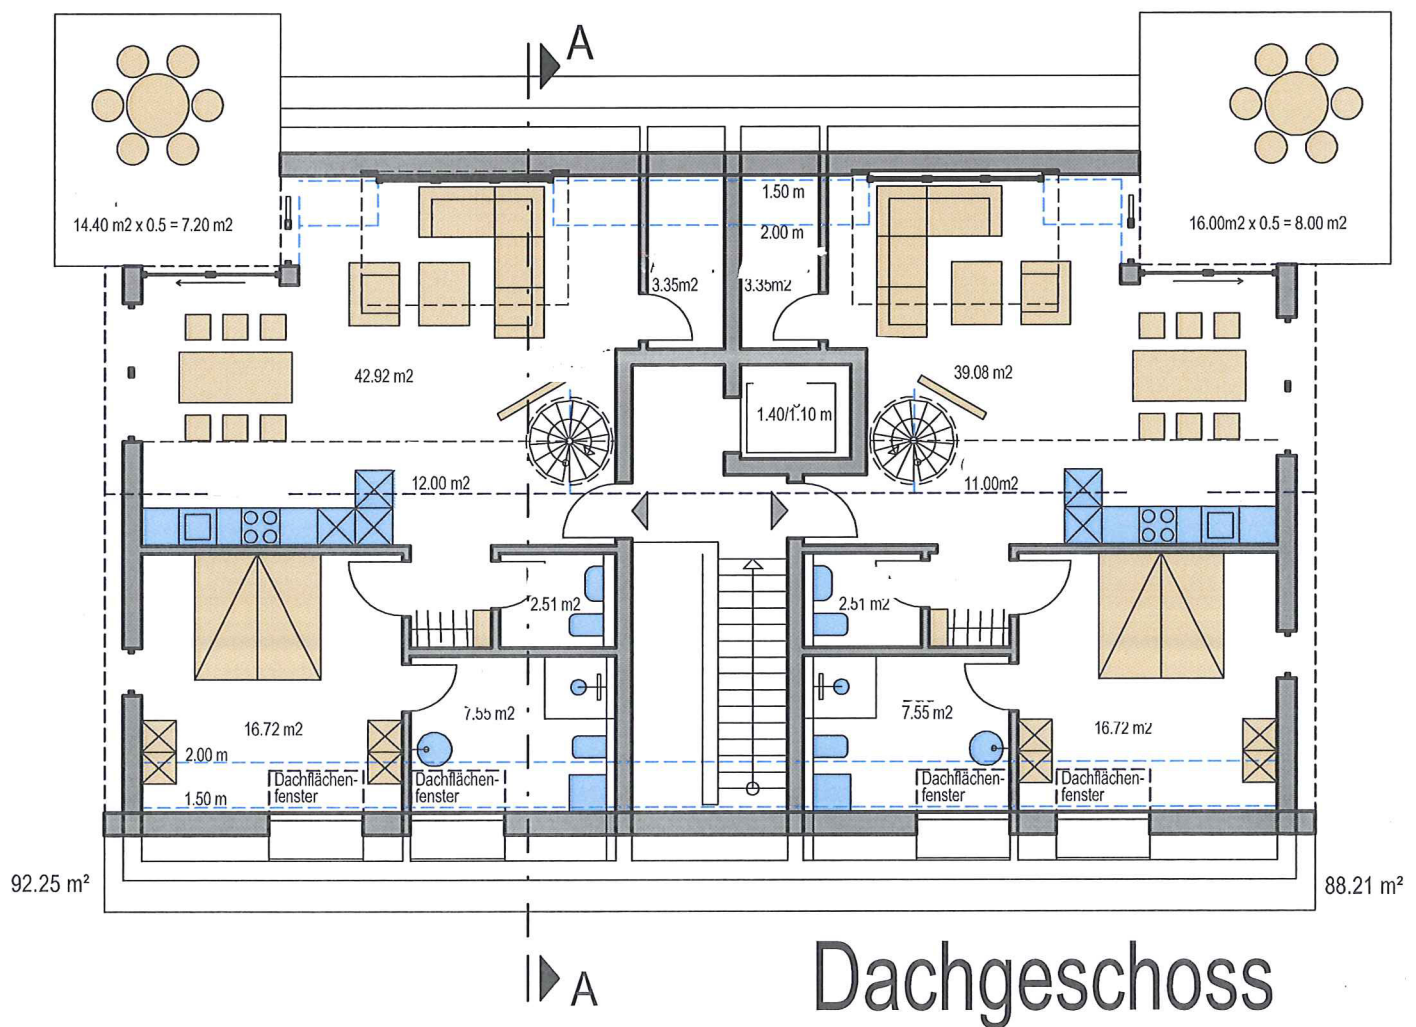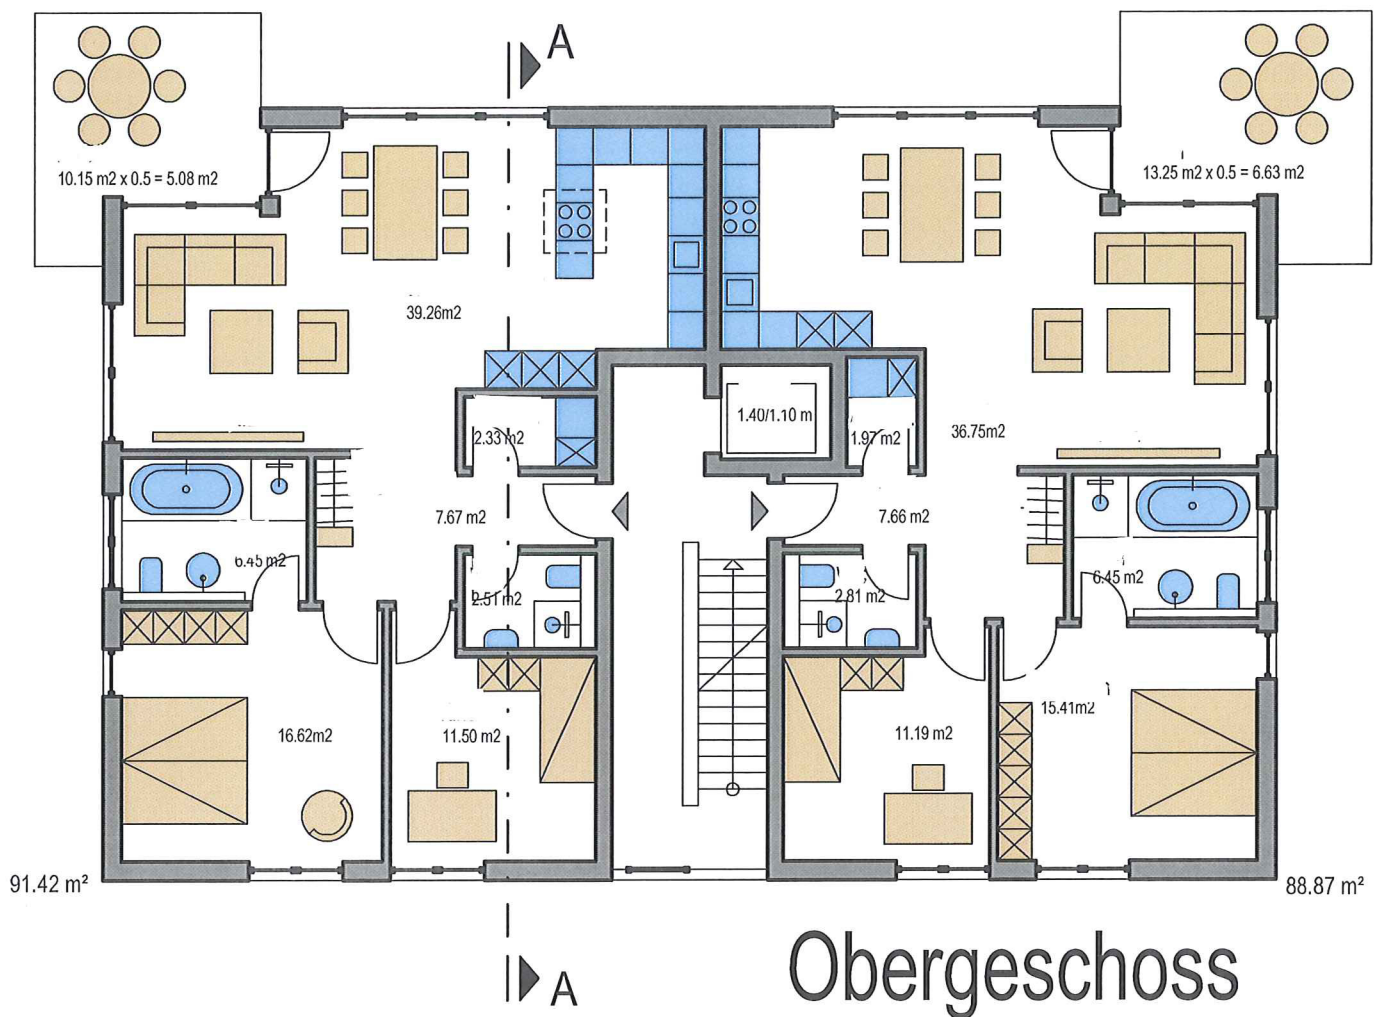




Südansicht

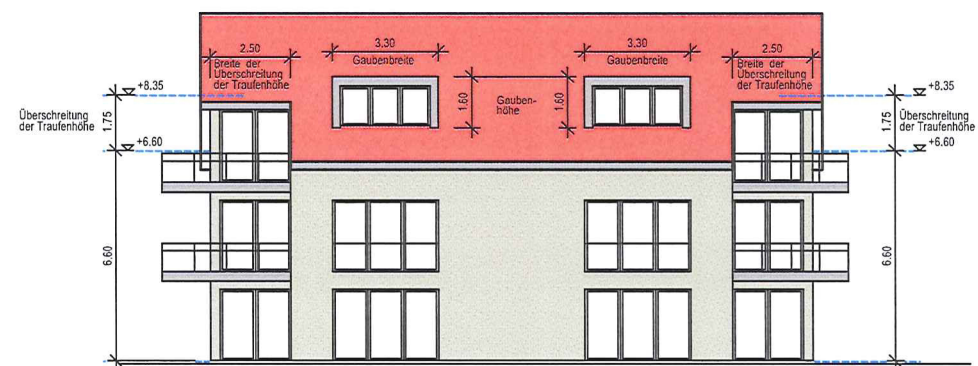


Westansicht




Nordansicht

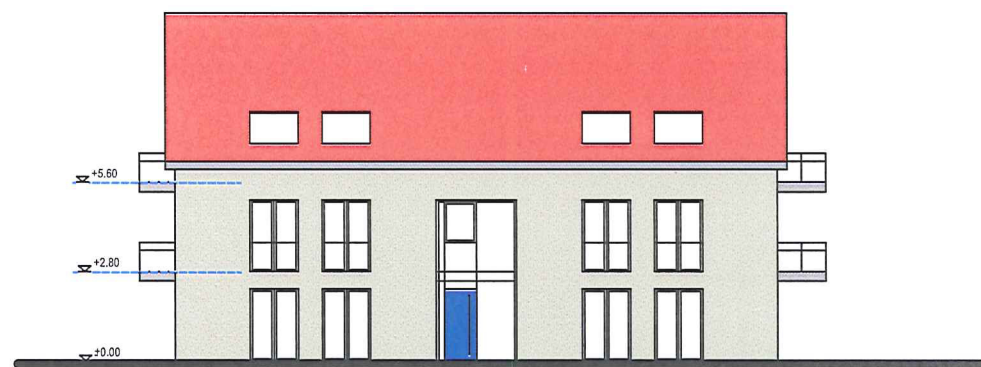

Ostansicht

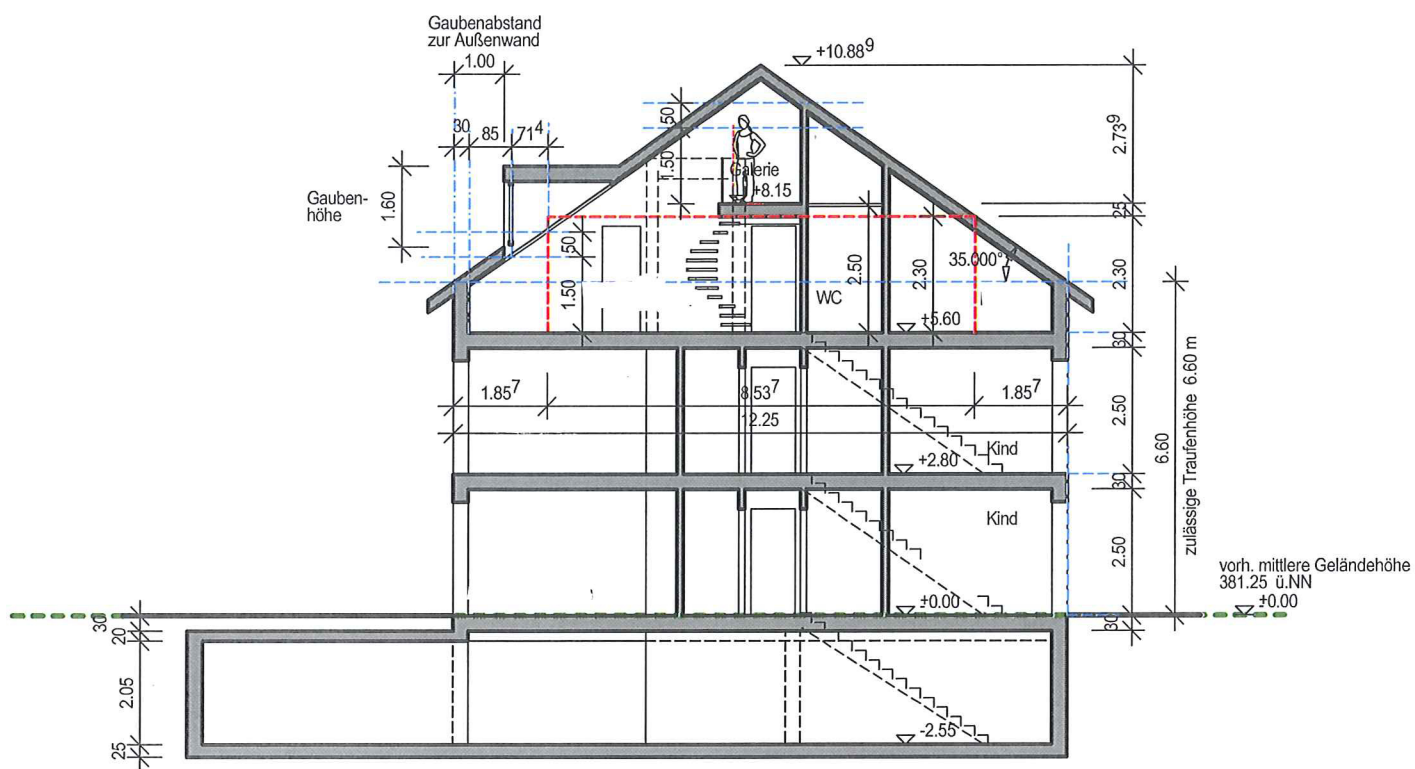


Schnitt A-A

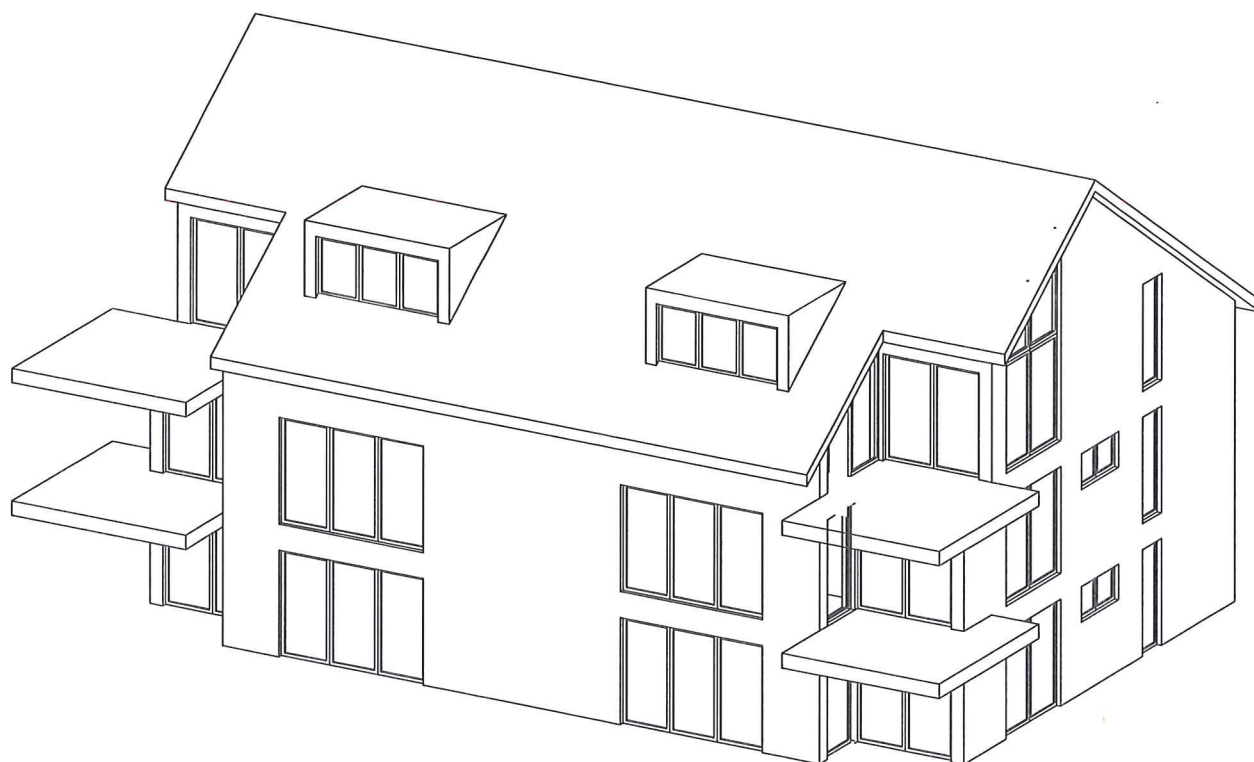


Isometrie

Zwei familienhäuser




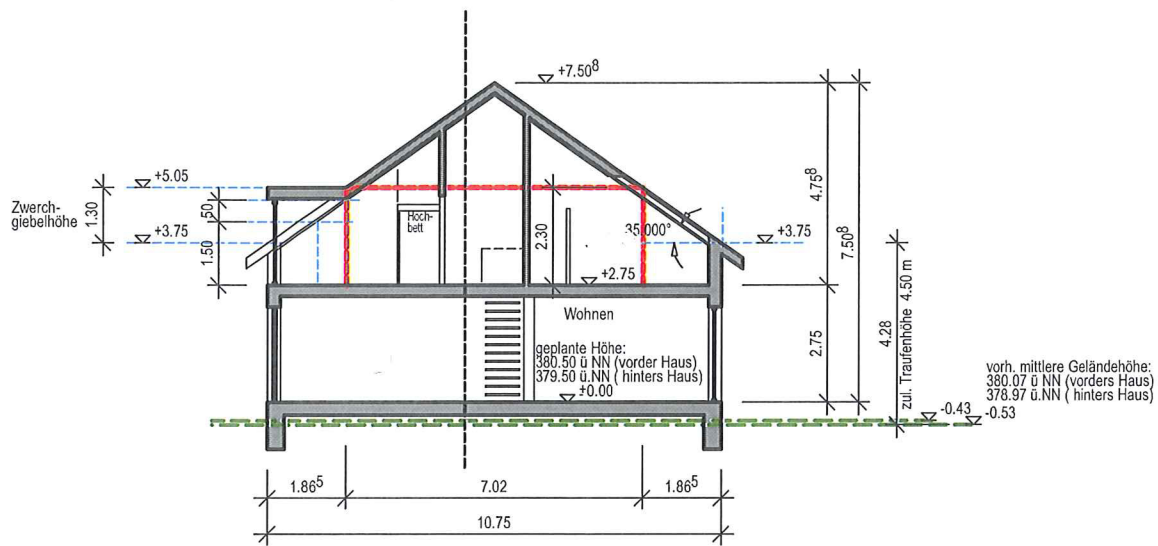


Schnitt A-A

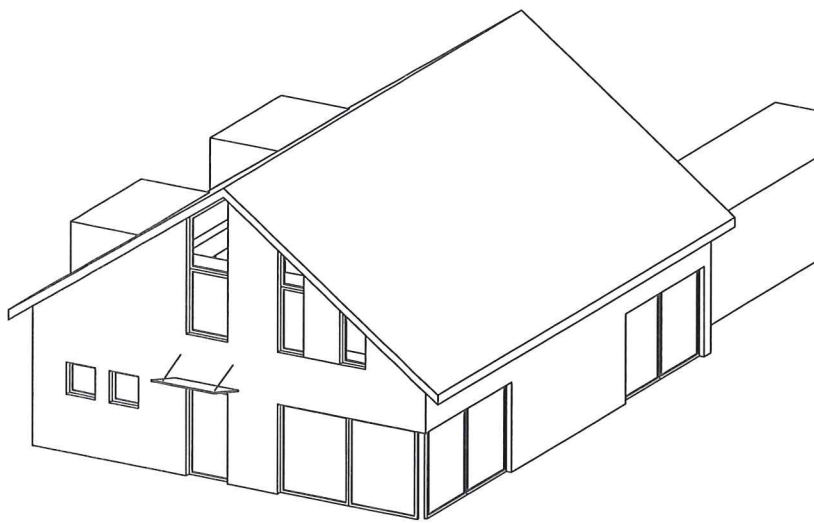

Isometrie 1

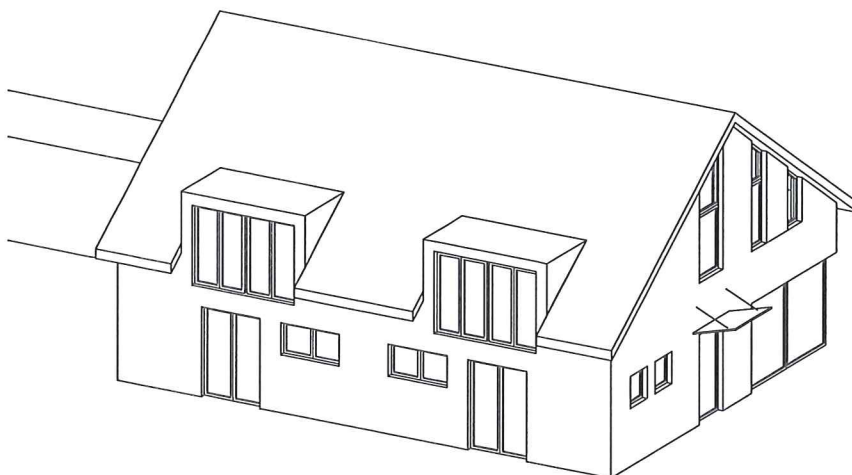


Isometrie 2

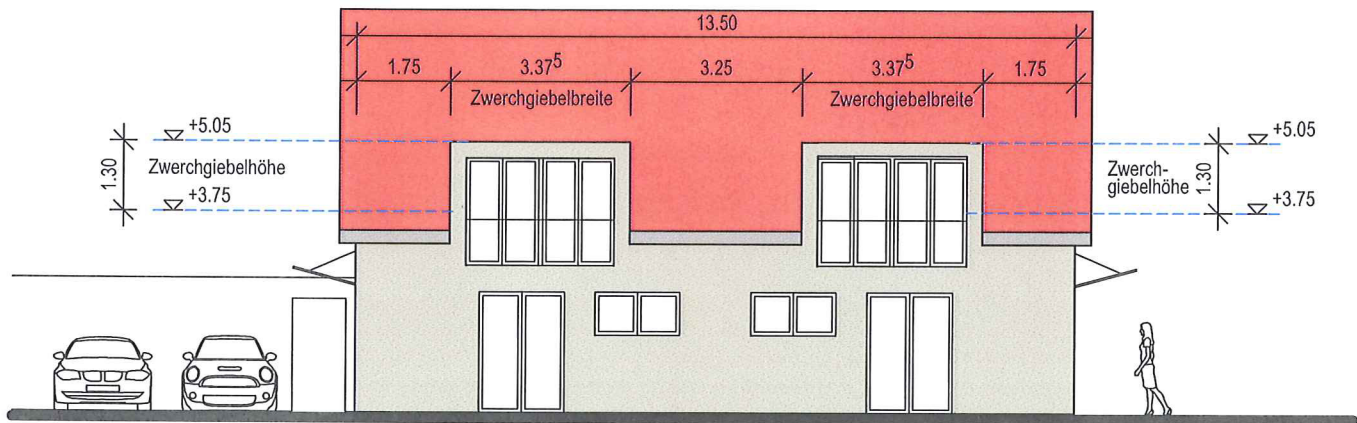

Nordansicht



Westansicht

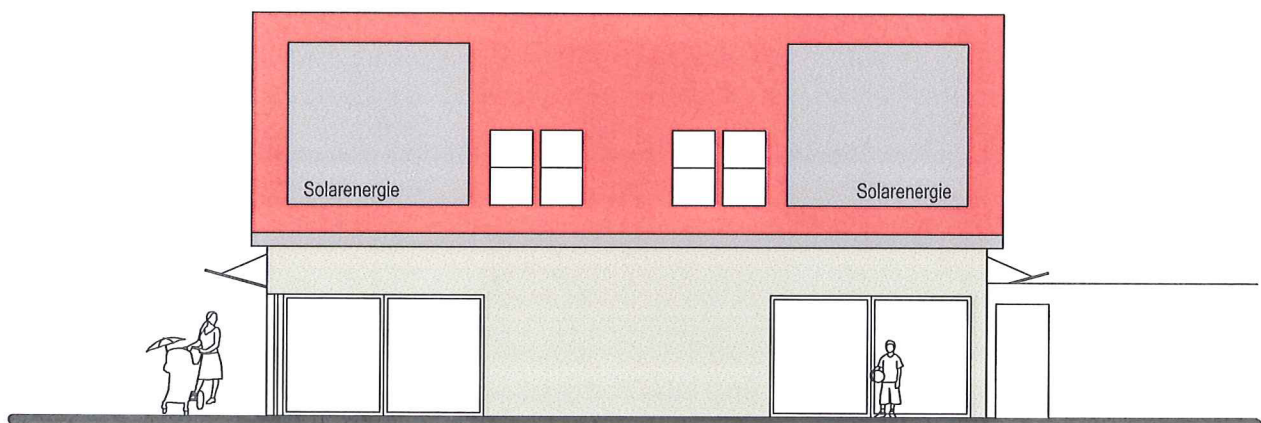

Südansicht