



Gemeinde: Kirchzarten
Gemarkung: Kirchzarten
Flurstück-Nr.: 370

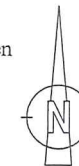

LAGEPLAN zum Bauantrag


MASSTAB 1:500



AUSZUG AUS DEM LIEGENSCHAFTSKATASTER.
ABWEICHUNGEN ZUM GRUNDBUCH SIND MÖGLICH.
FOTOGRAFISCHE VERGRÖßERUNG.
NUR EINGETRAGENE MASSE SIND ZUR PLANUNG ZU
VERWENDEN.

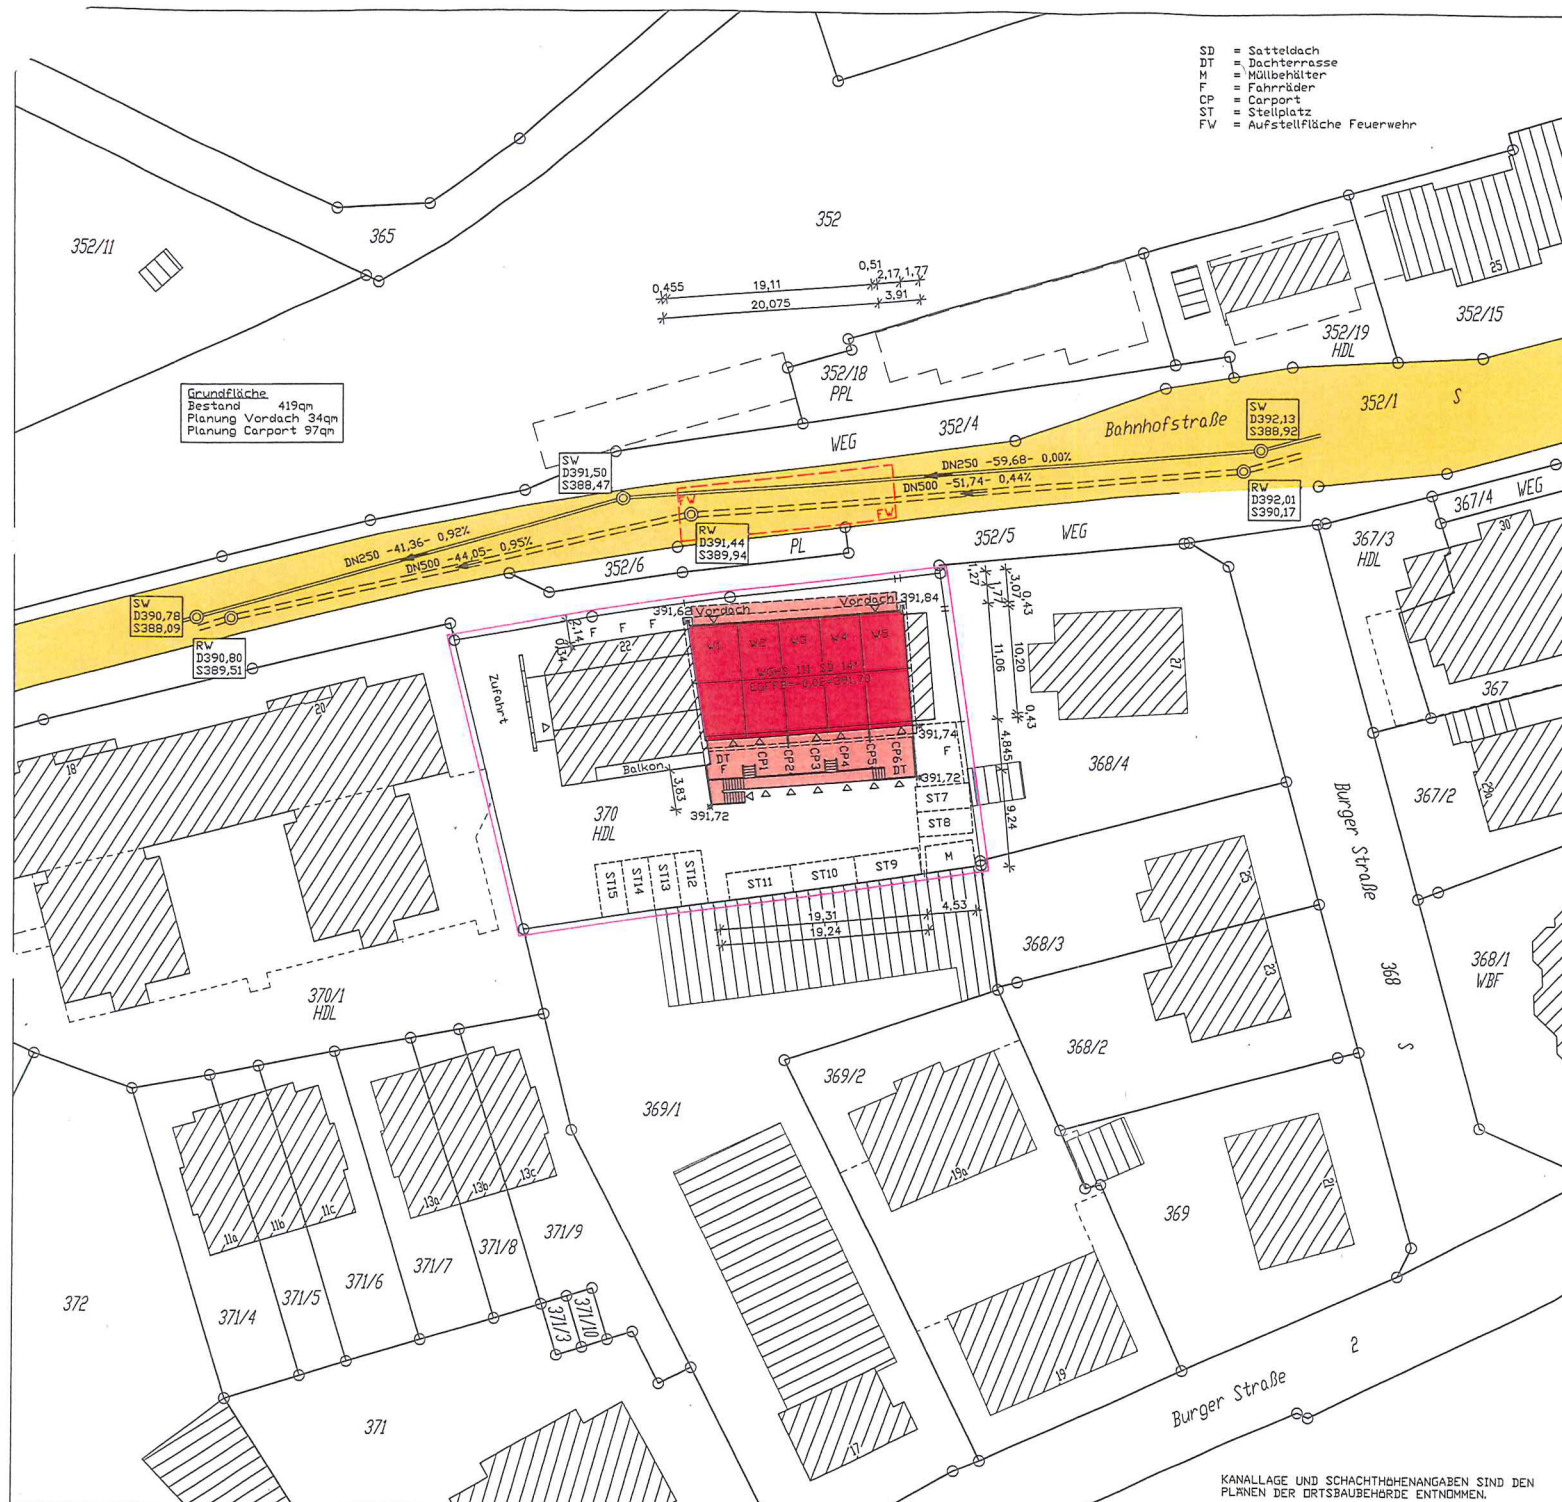

KANALLAGE UND SCHACHTHÖHENANGABEN SIND DEN
PLÄNEN DER ORTSBAUBEHÖRDE ENTNOMMEN.


15. AUGUST 2016

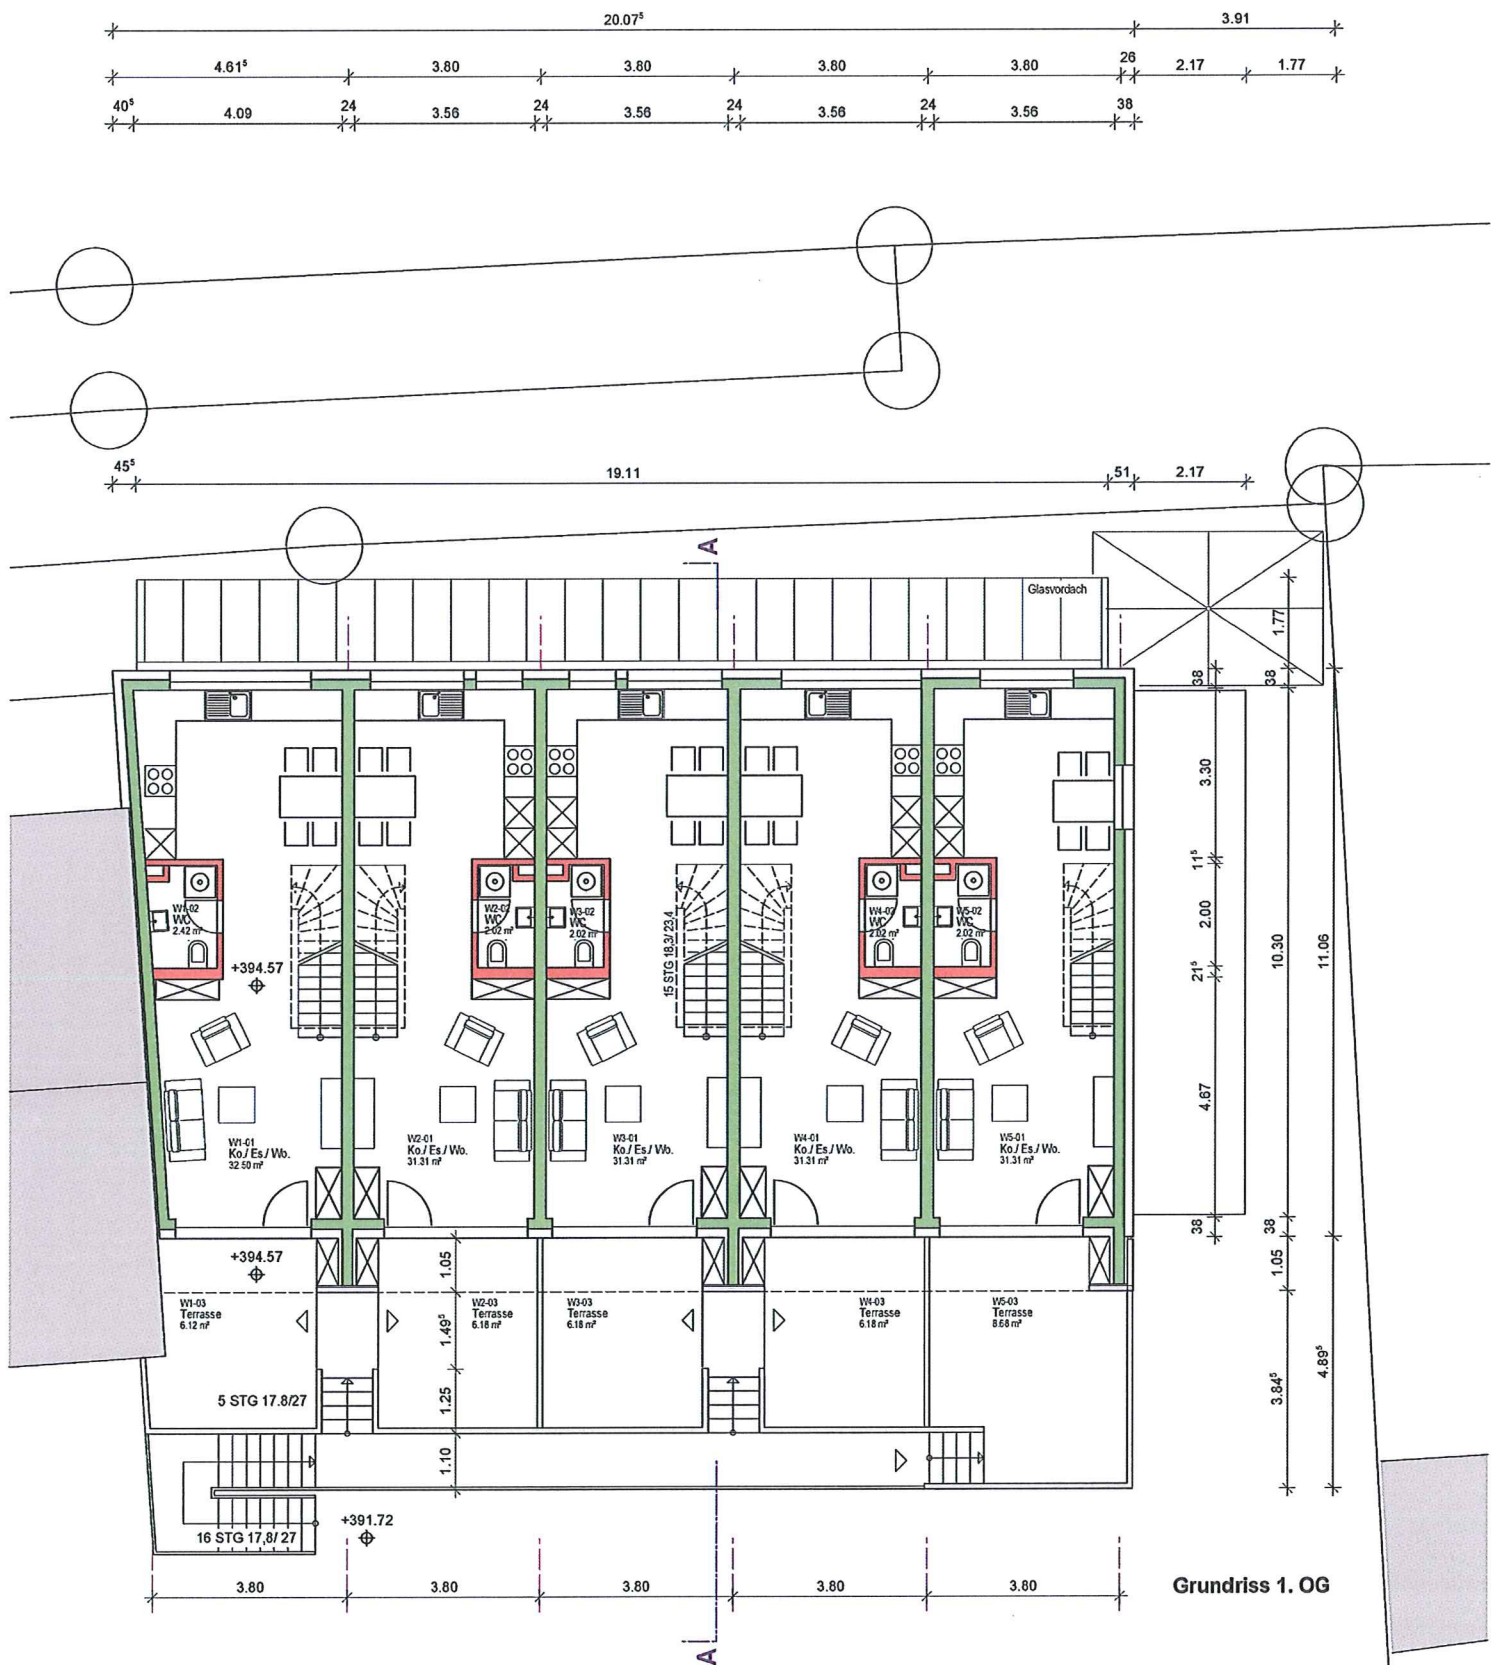


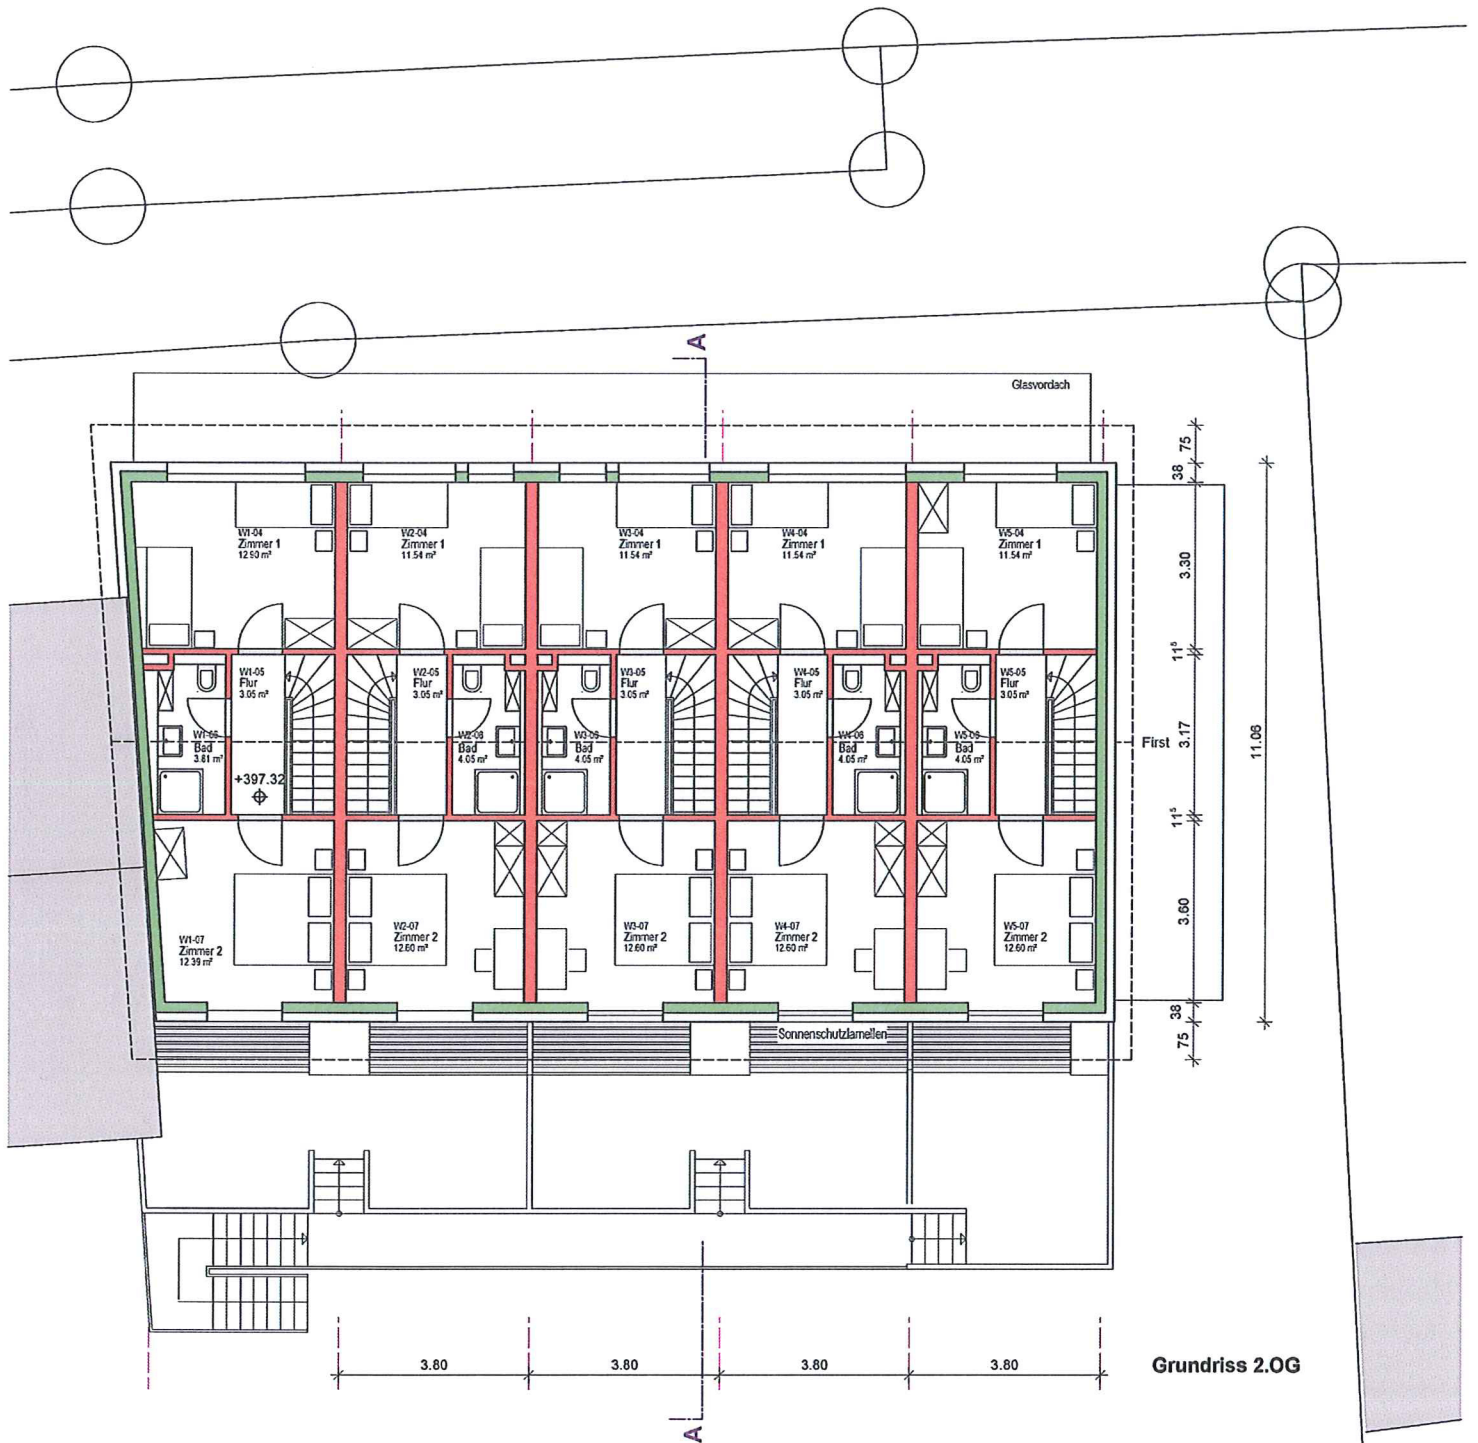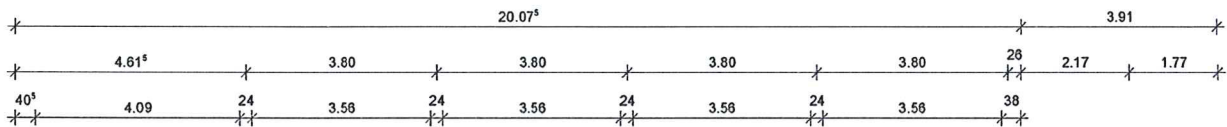


Grundriss 2.OG



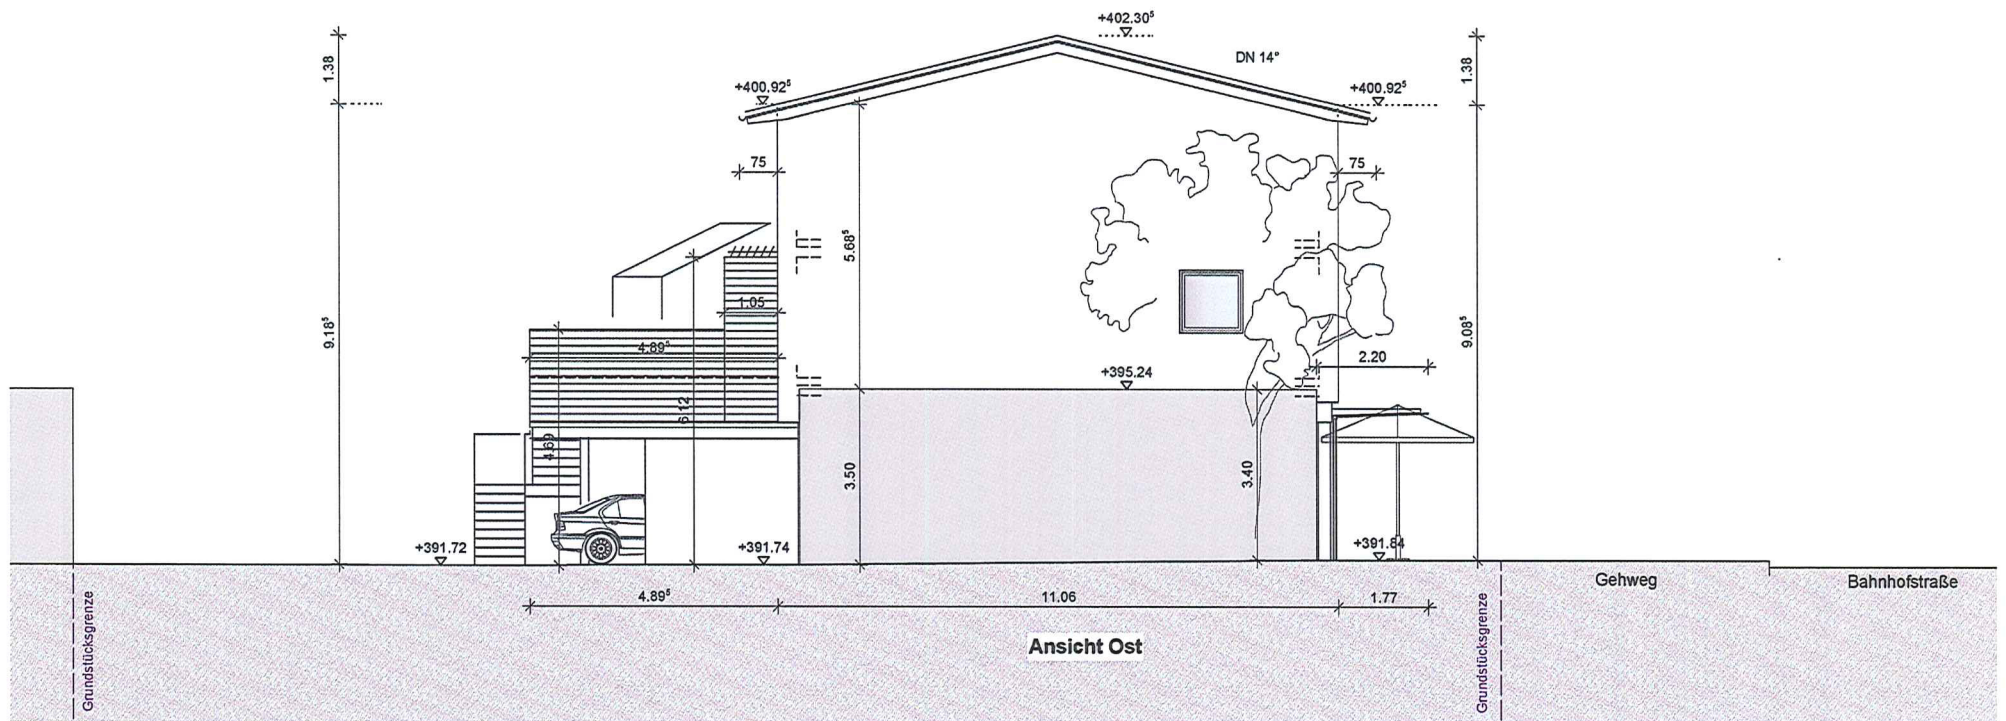

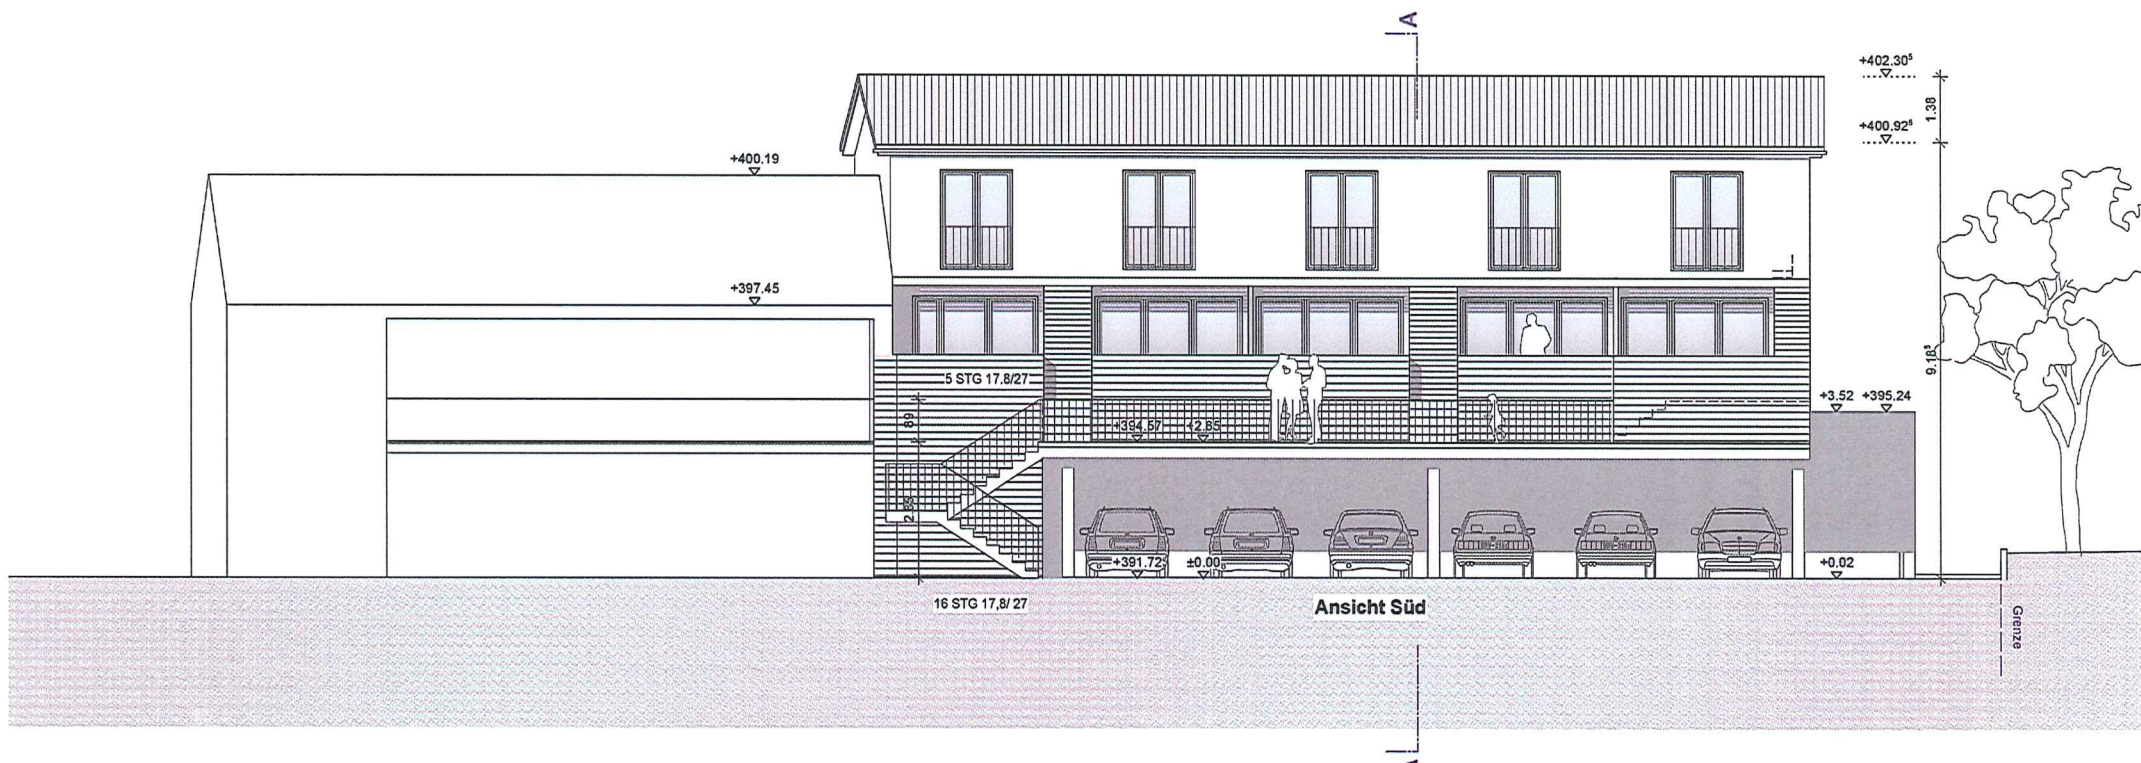

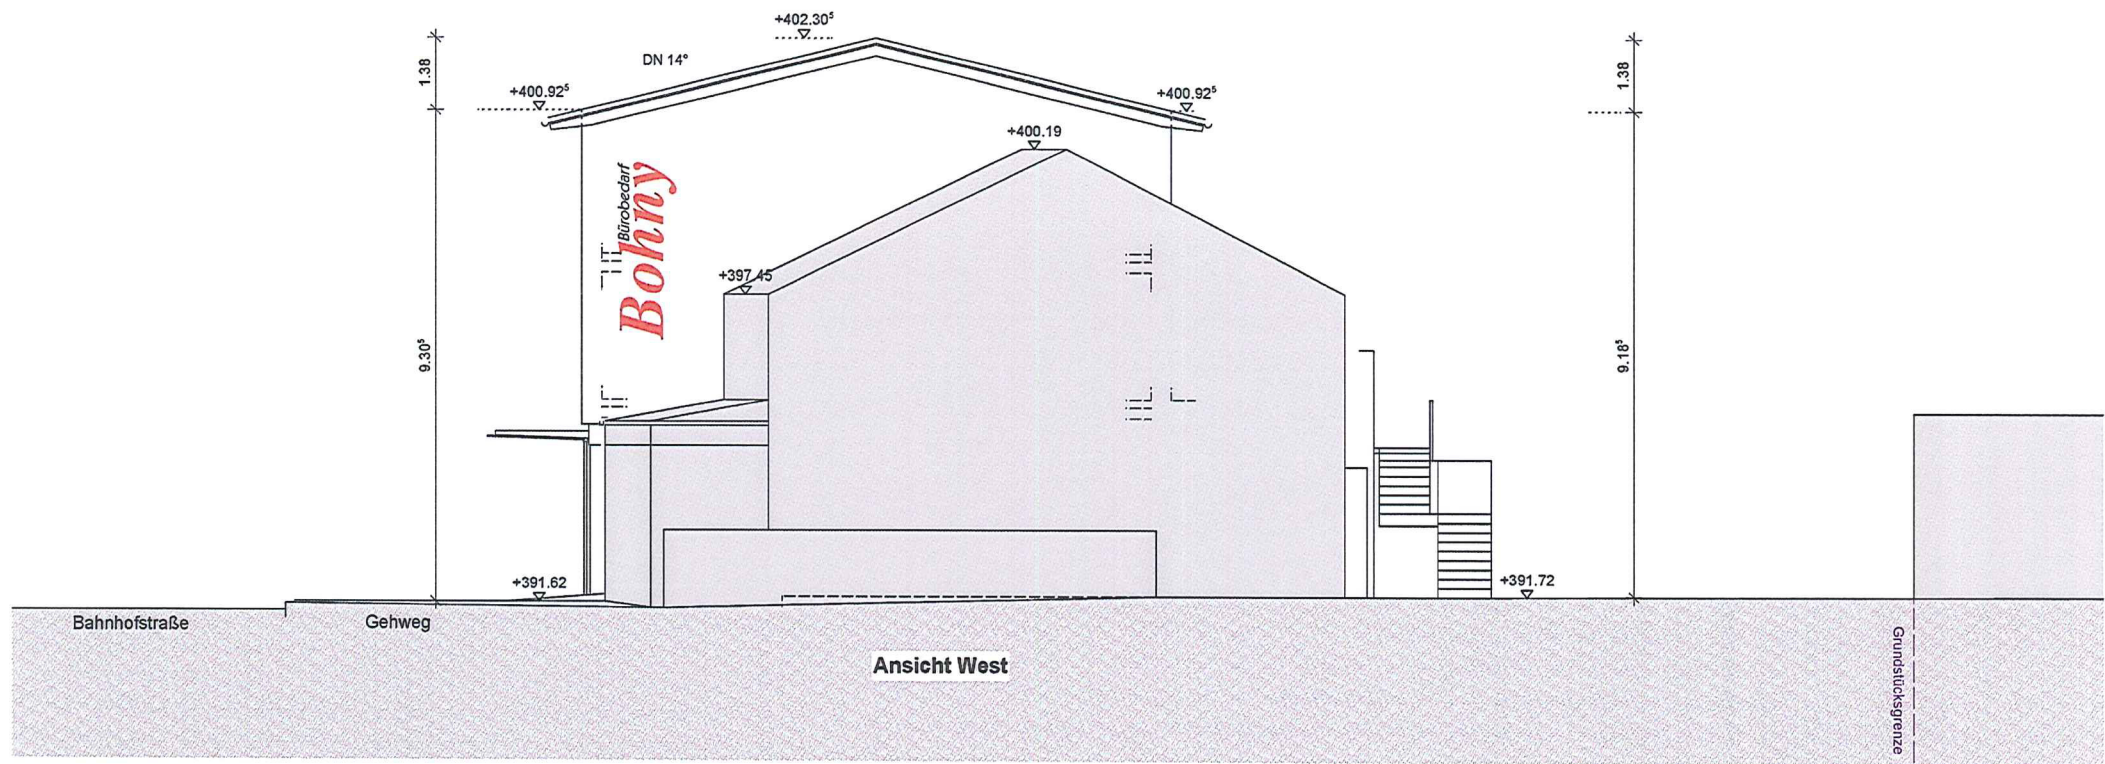

Hinweis: Für Aussenwerbung und Beschilderung wird ein gesonderter Antrag eingereicht

