


Landkreis: Breisgau-Hochschwarzwald

Gemeinde: Kirchzarten

Gemarkung: Zarten

LAGEPLAN

ZEICHN. TEIL zum Bauantrag (§4 LBOVV0)

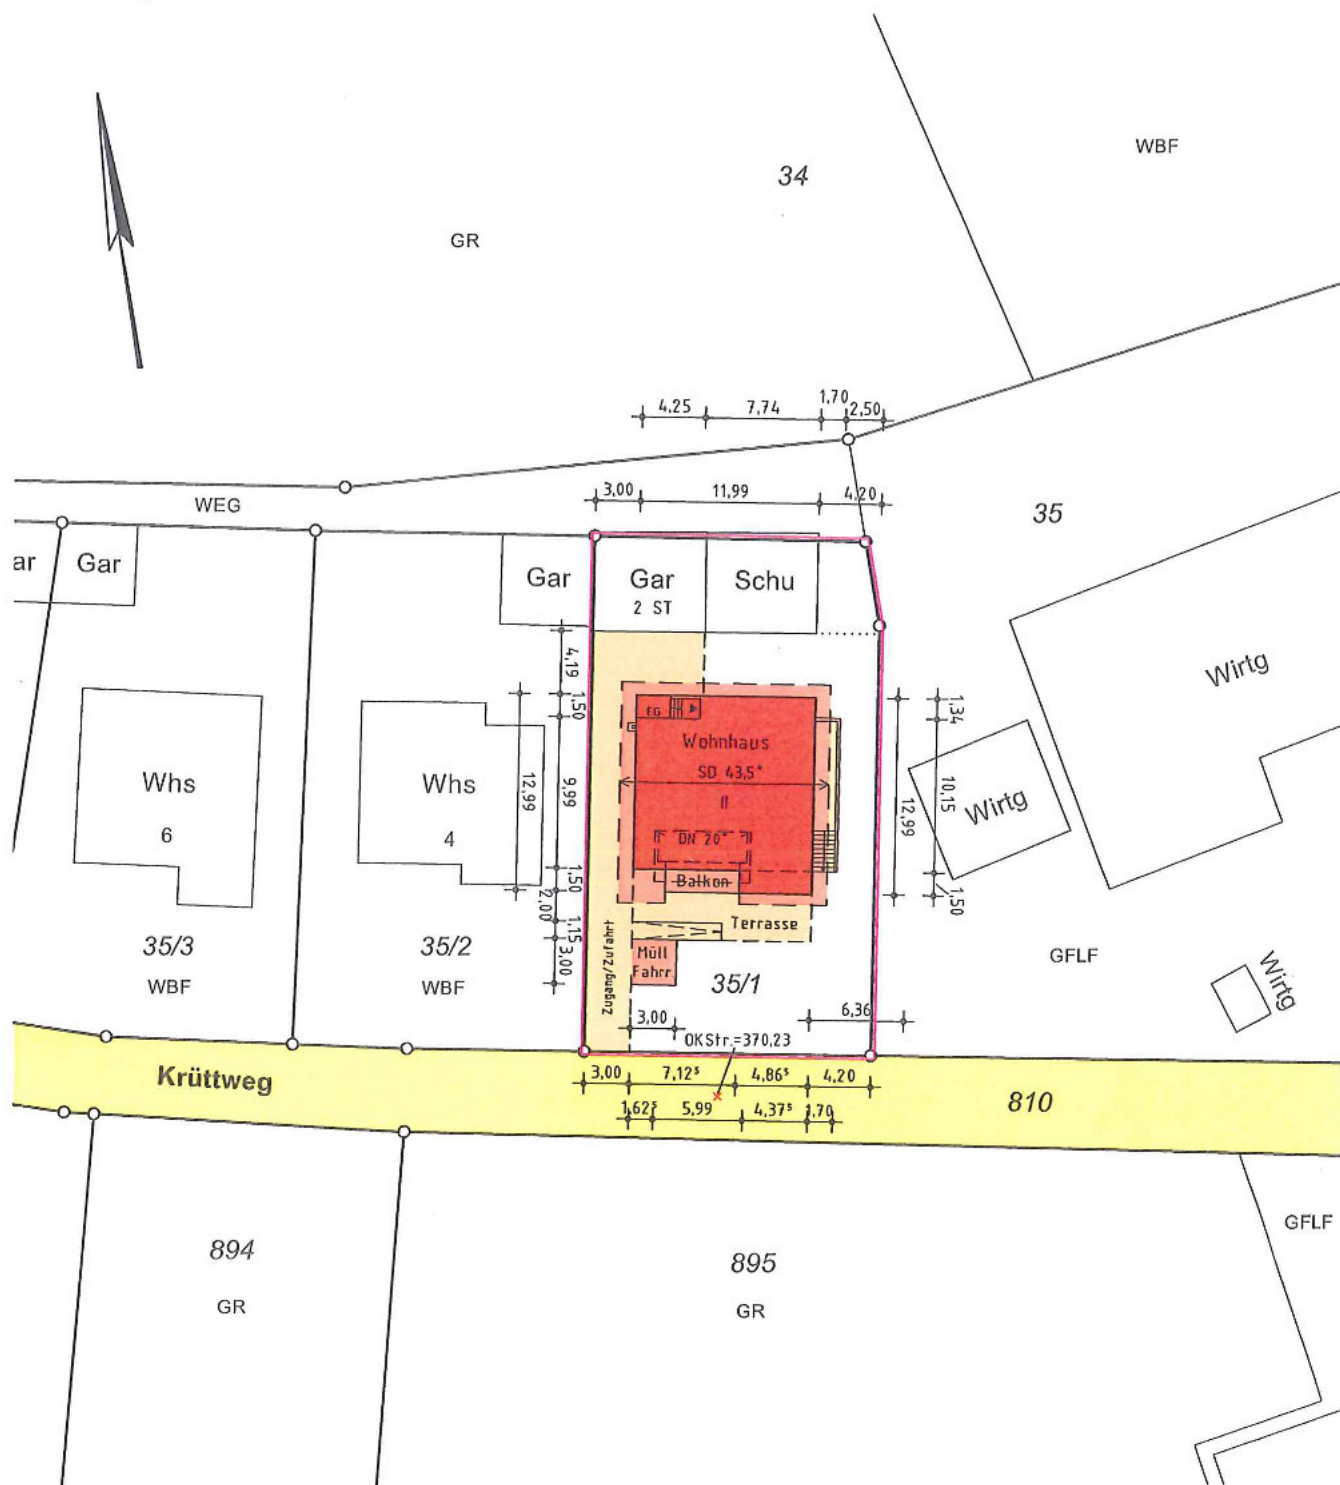

1. Der zeichnerische Teil stimmt mit dem Auszug aus dem Liegenschaftskatasterüberein. (§4 Abs.2 LBOVV0)
2. Der Lageplan ist nach §4 Abs.4 bis 7 LBOVV0 bearbeitet.

M = 1 : 500

Projektnummer: 16226

— = Baugrenze

OKFFBEG=+0,00 = 370,90

Höhenangaben in m ü.NHN


Gefertigt: Breisach, den 22.09.2016

Dipl.Ing.(FH) Karlheinz Flubacher





Öffentlich bestellter Vermessungsingenieur
Kupferstorstraße 28
79206 Breisach
Tel.: (07667) 911-264
Fax: (07667) 911-269
email: flubacher-breisach@t-online.de




Bauherr:

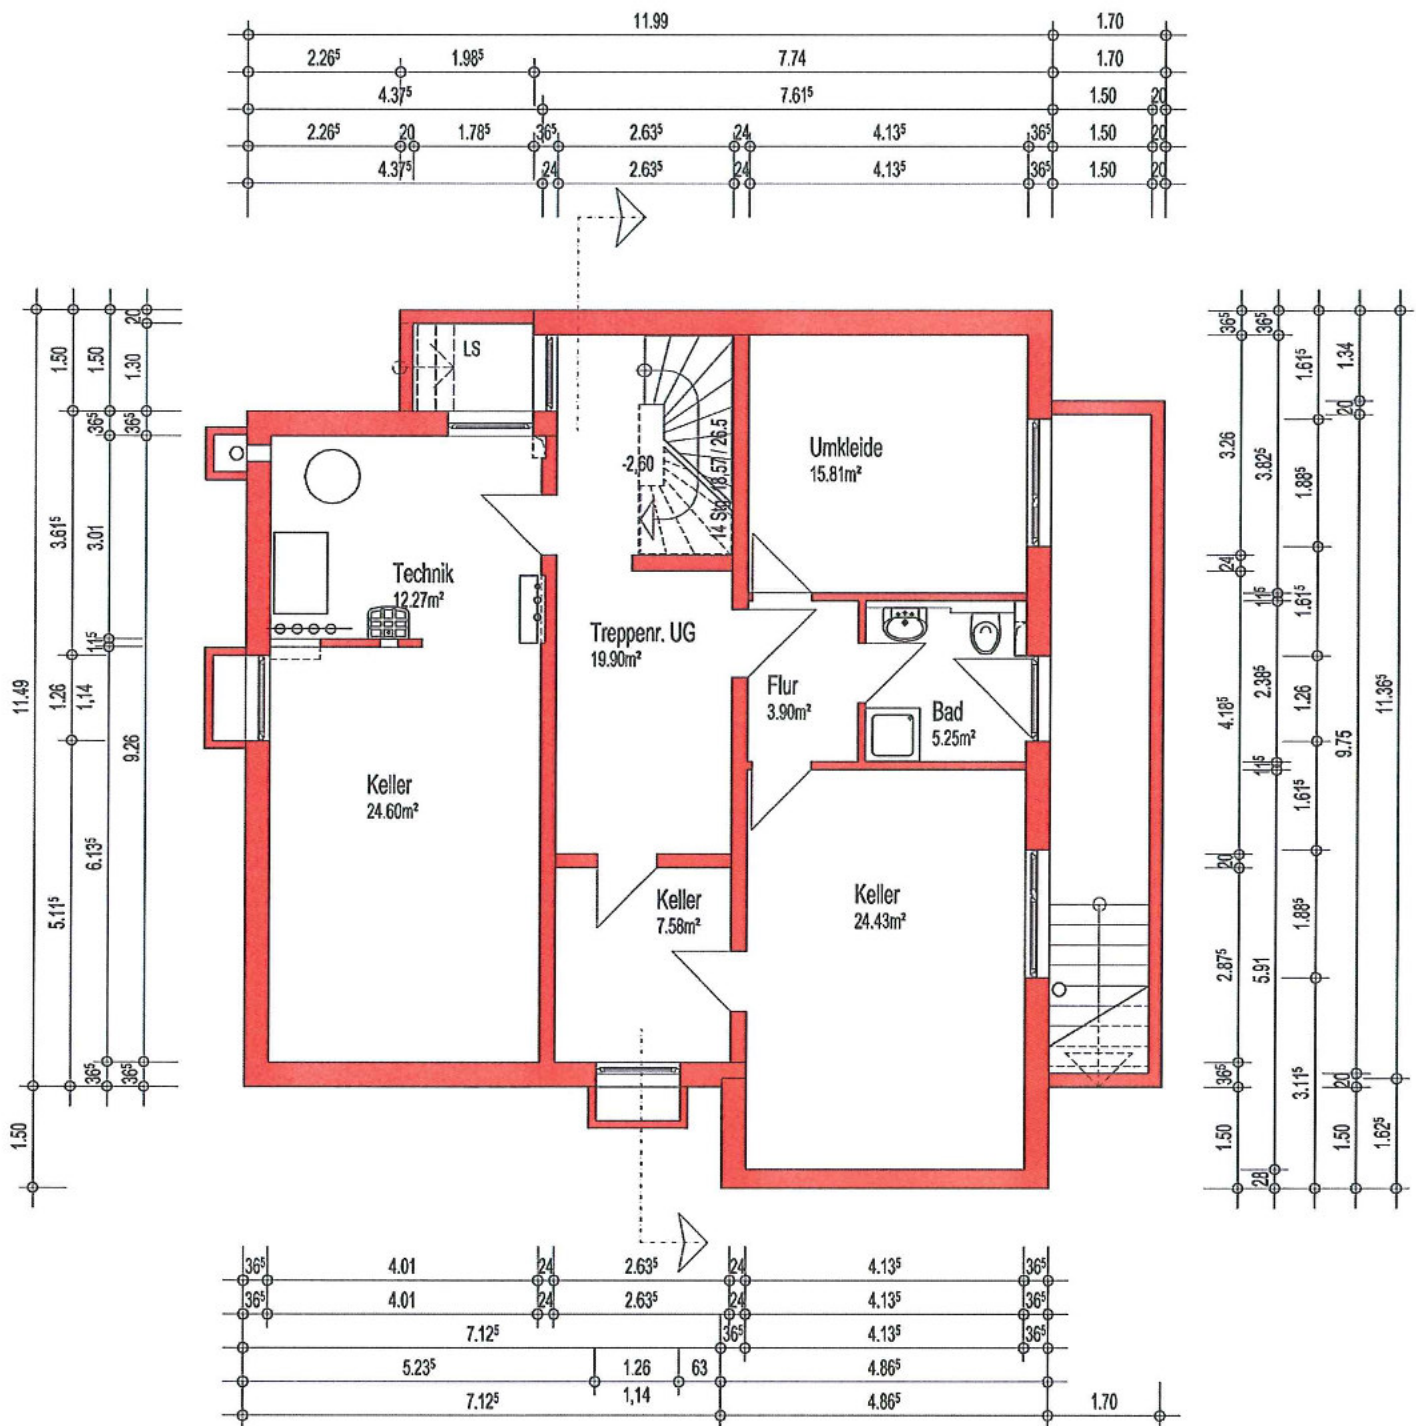


Untergeschoß

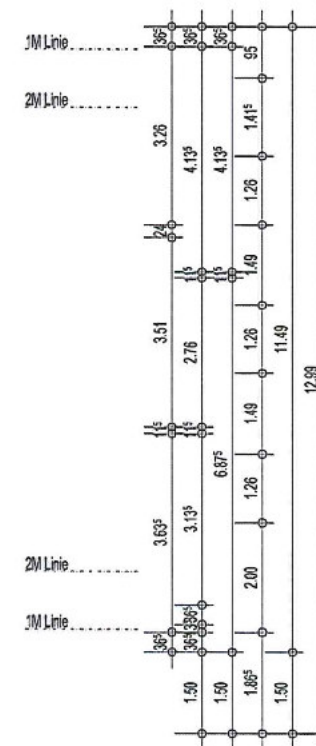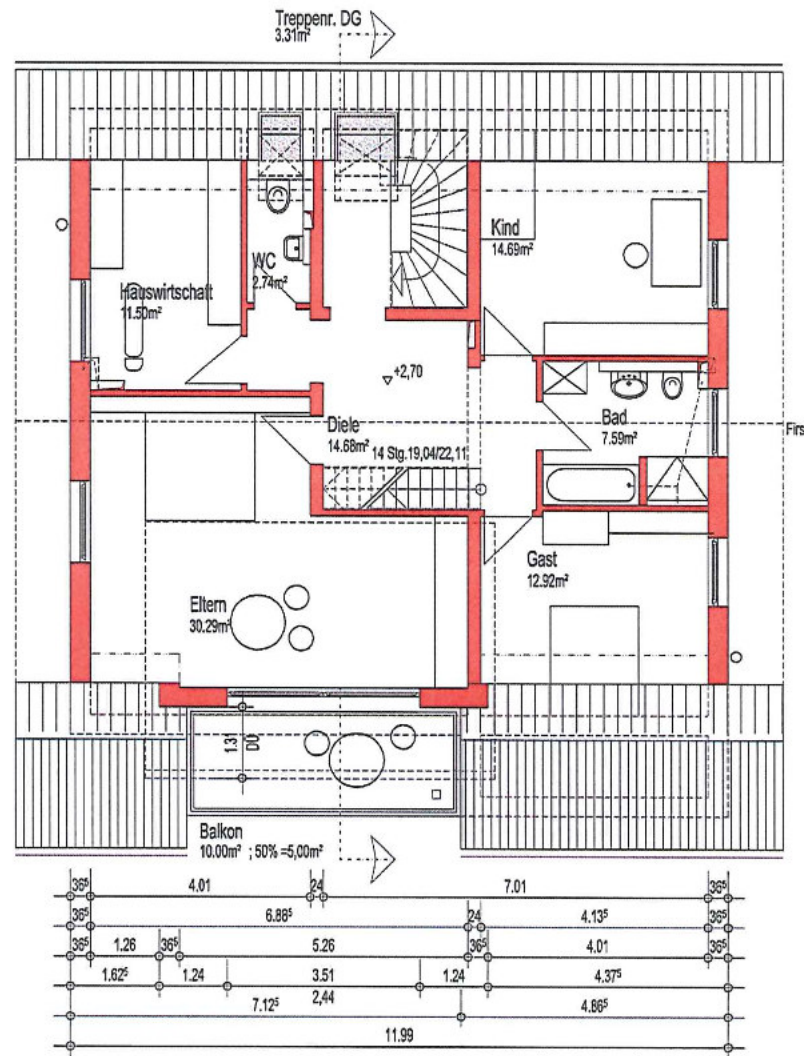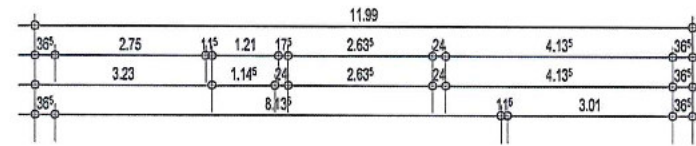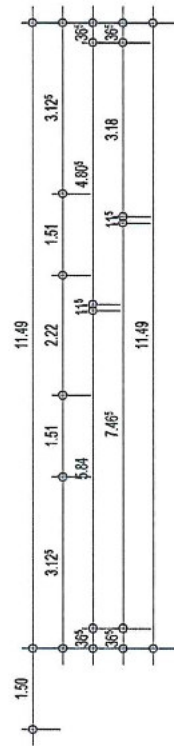


Dachgeschoß

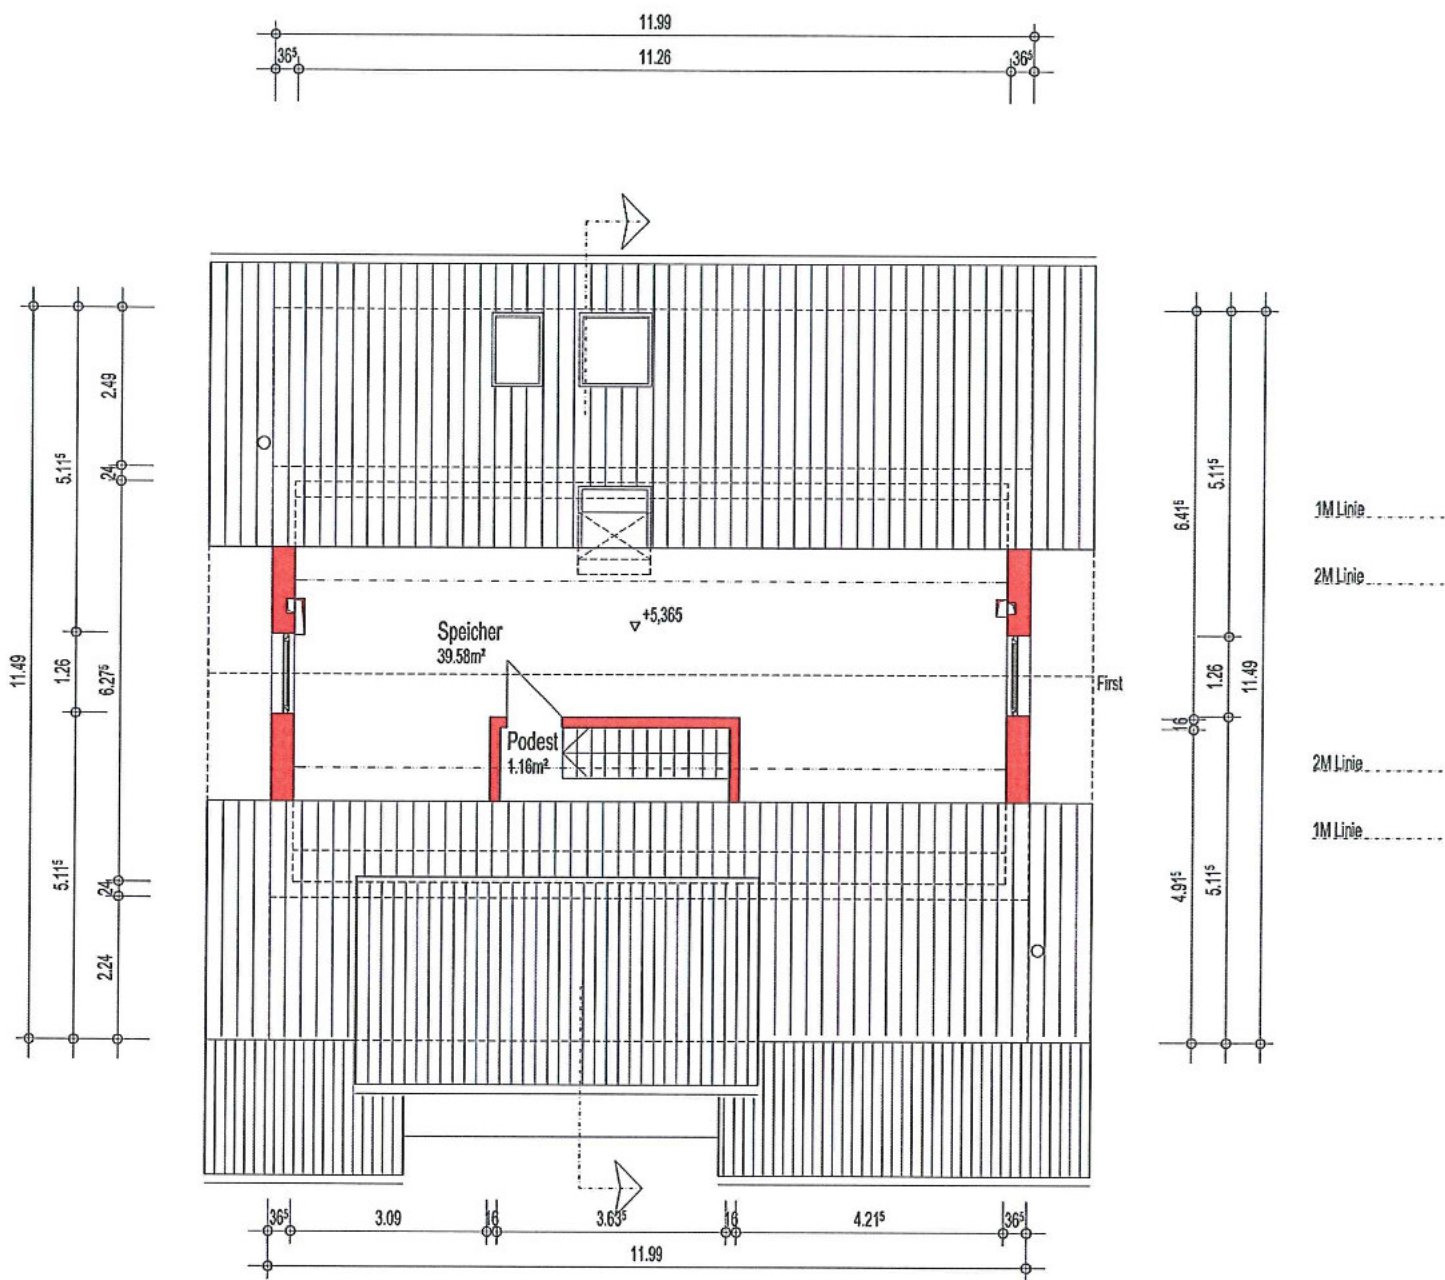


Speicher

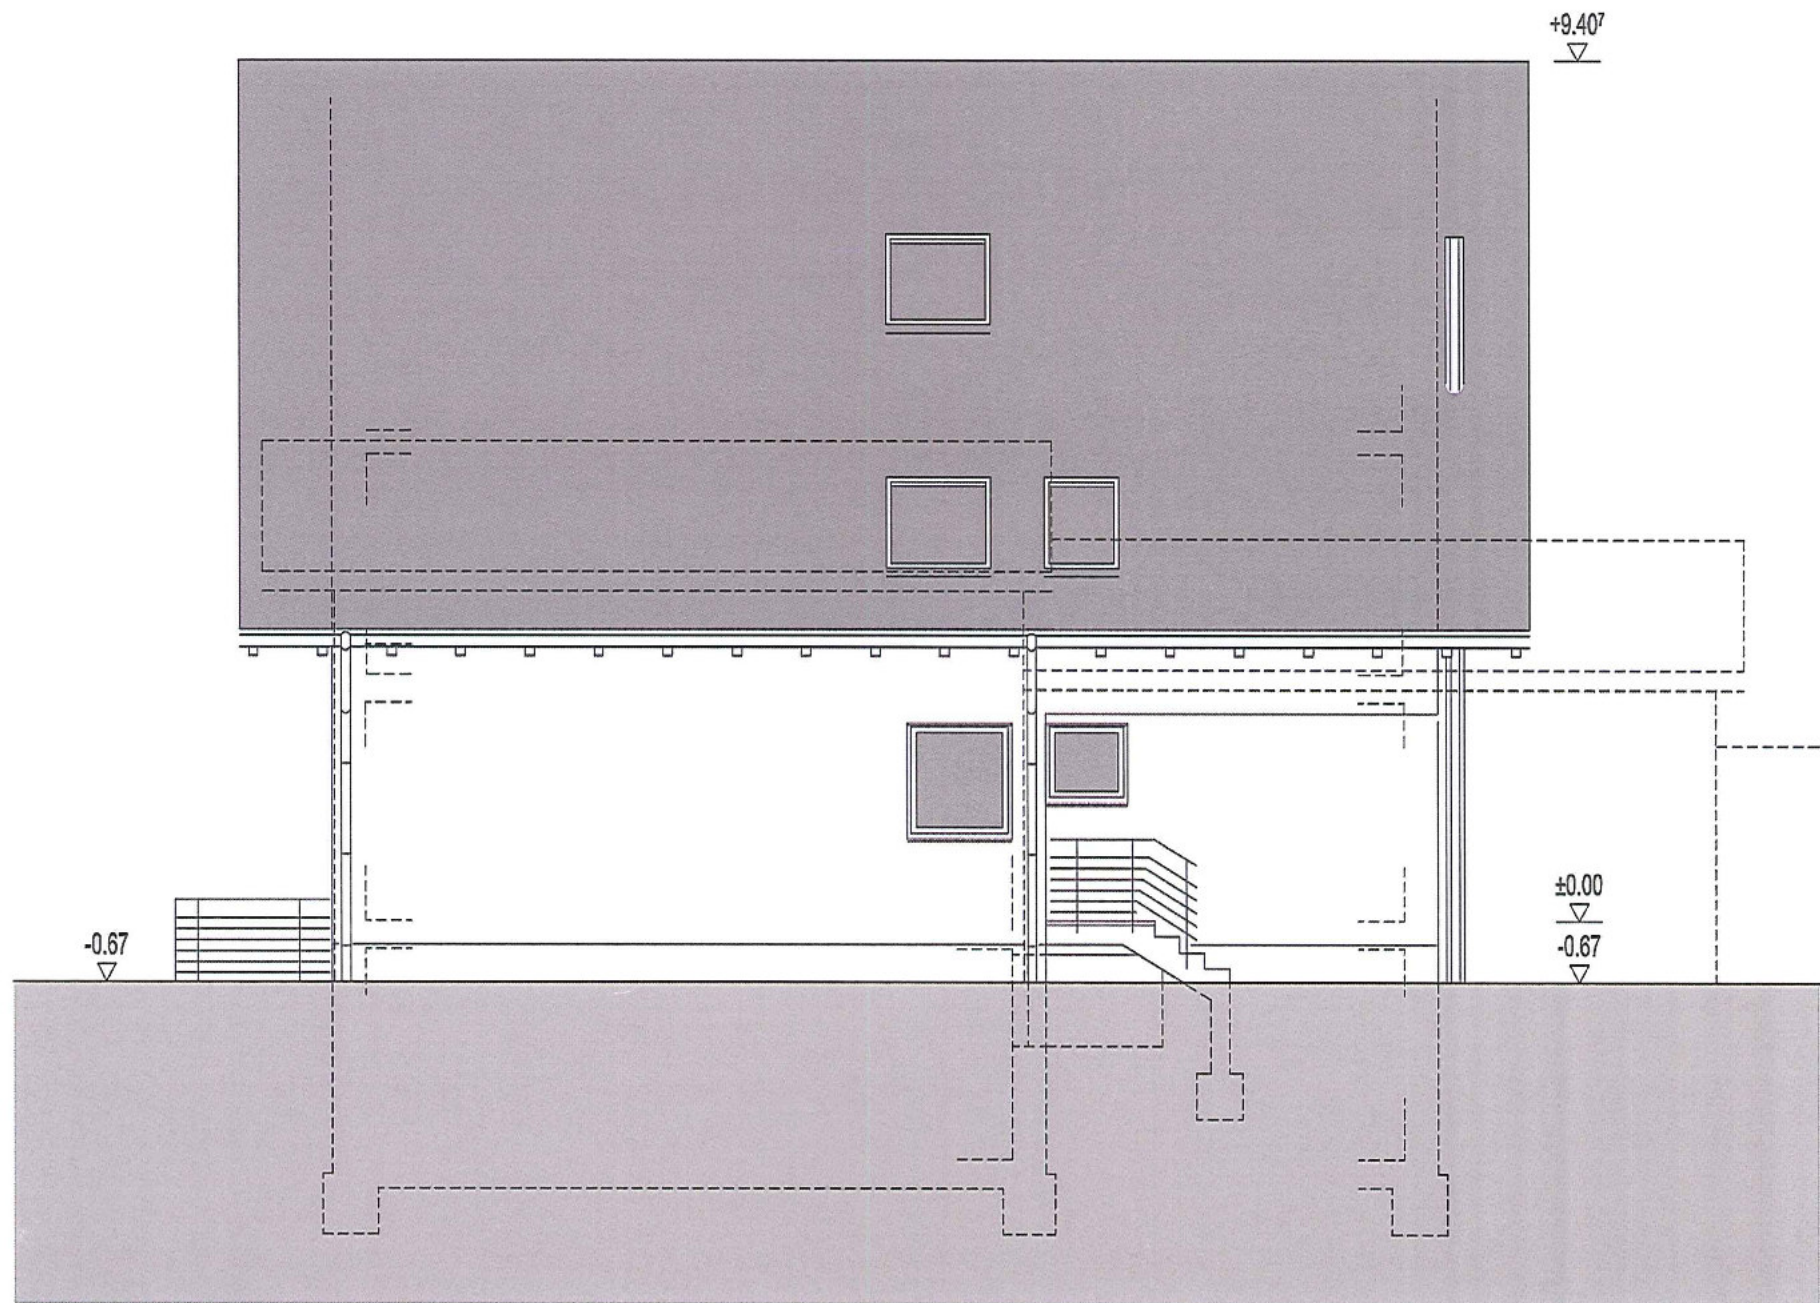


Norden }

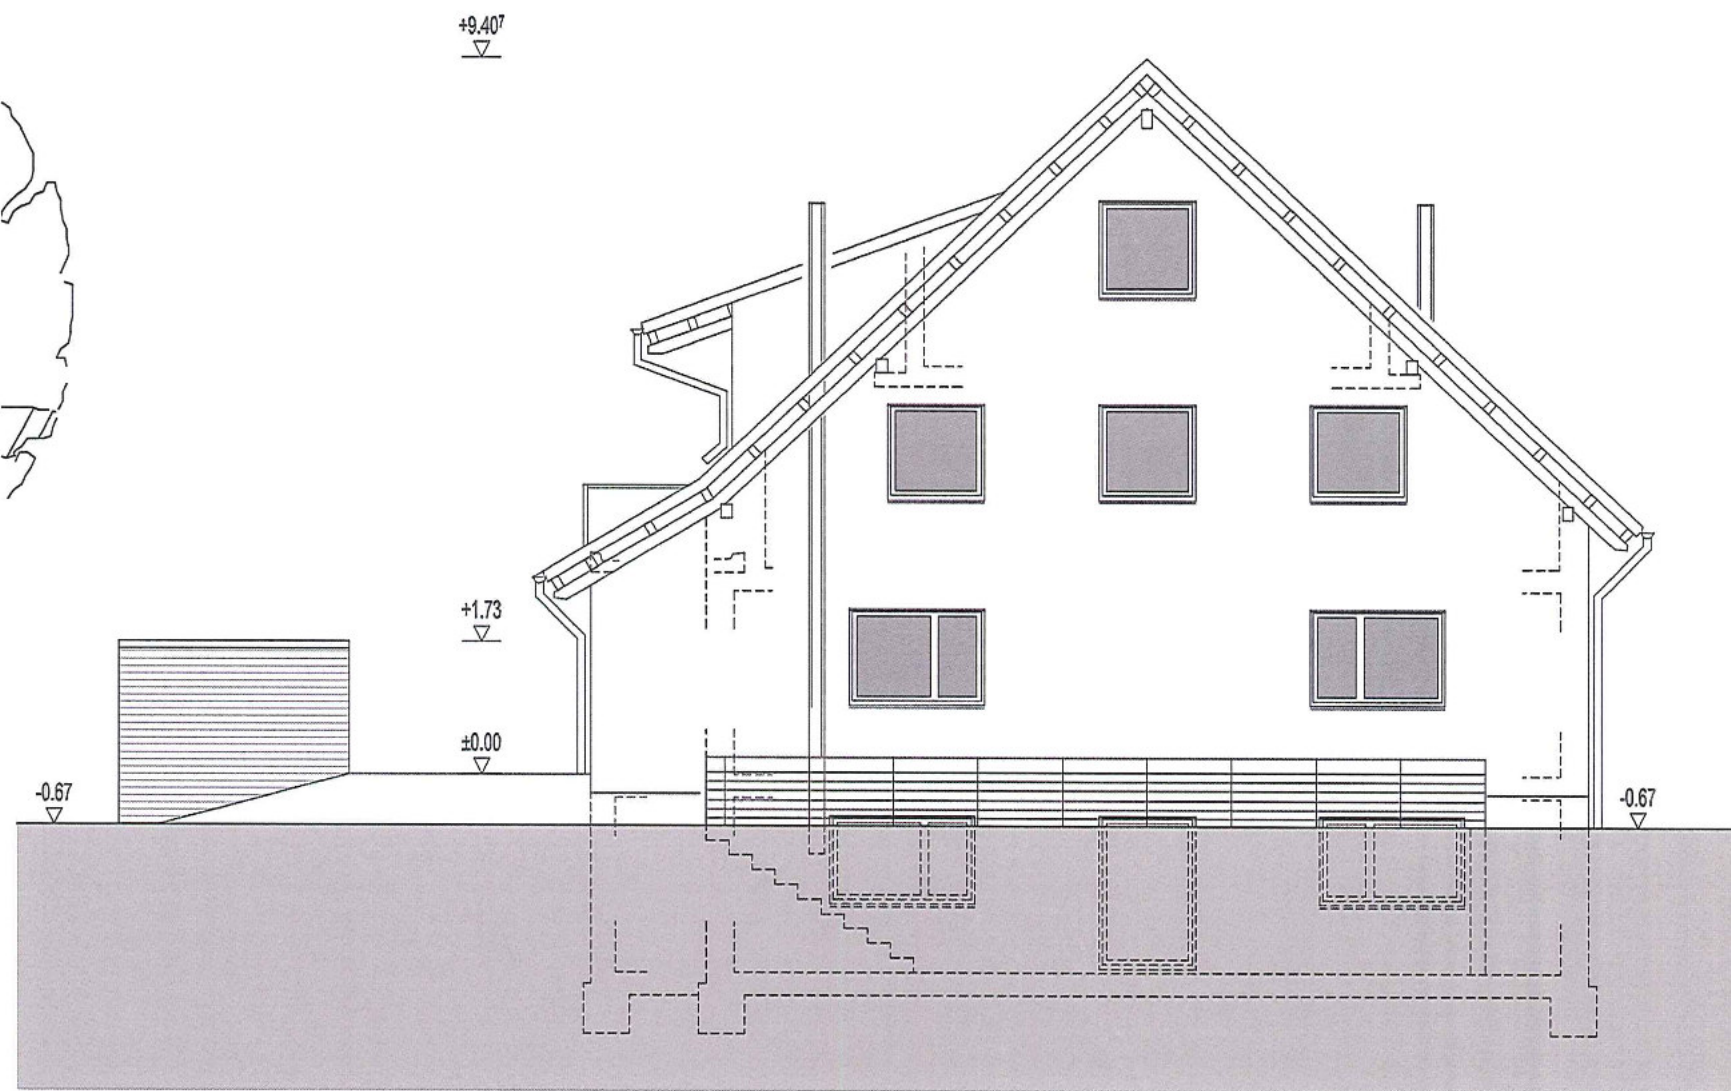

Osten

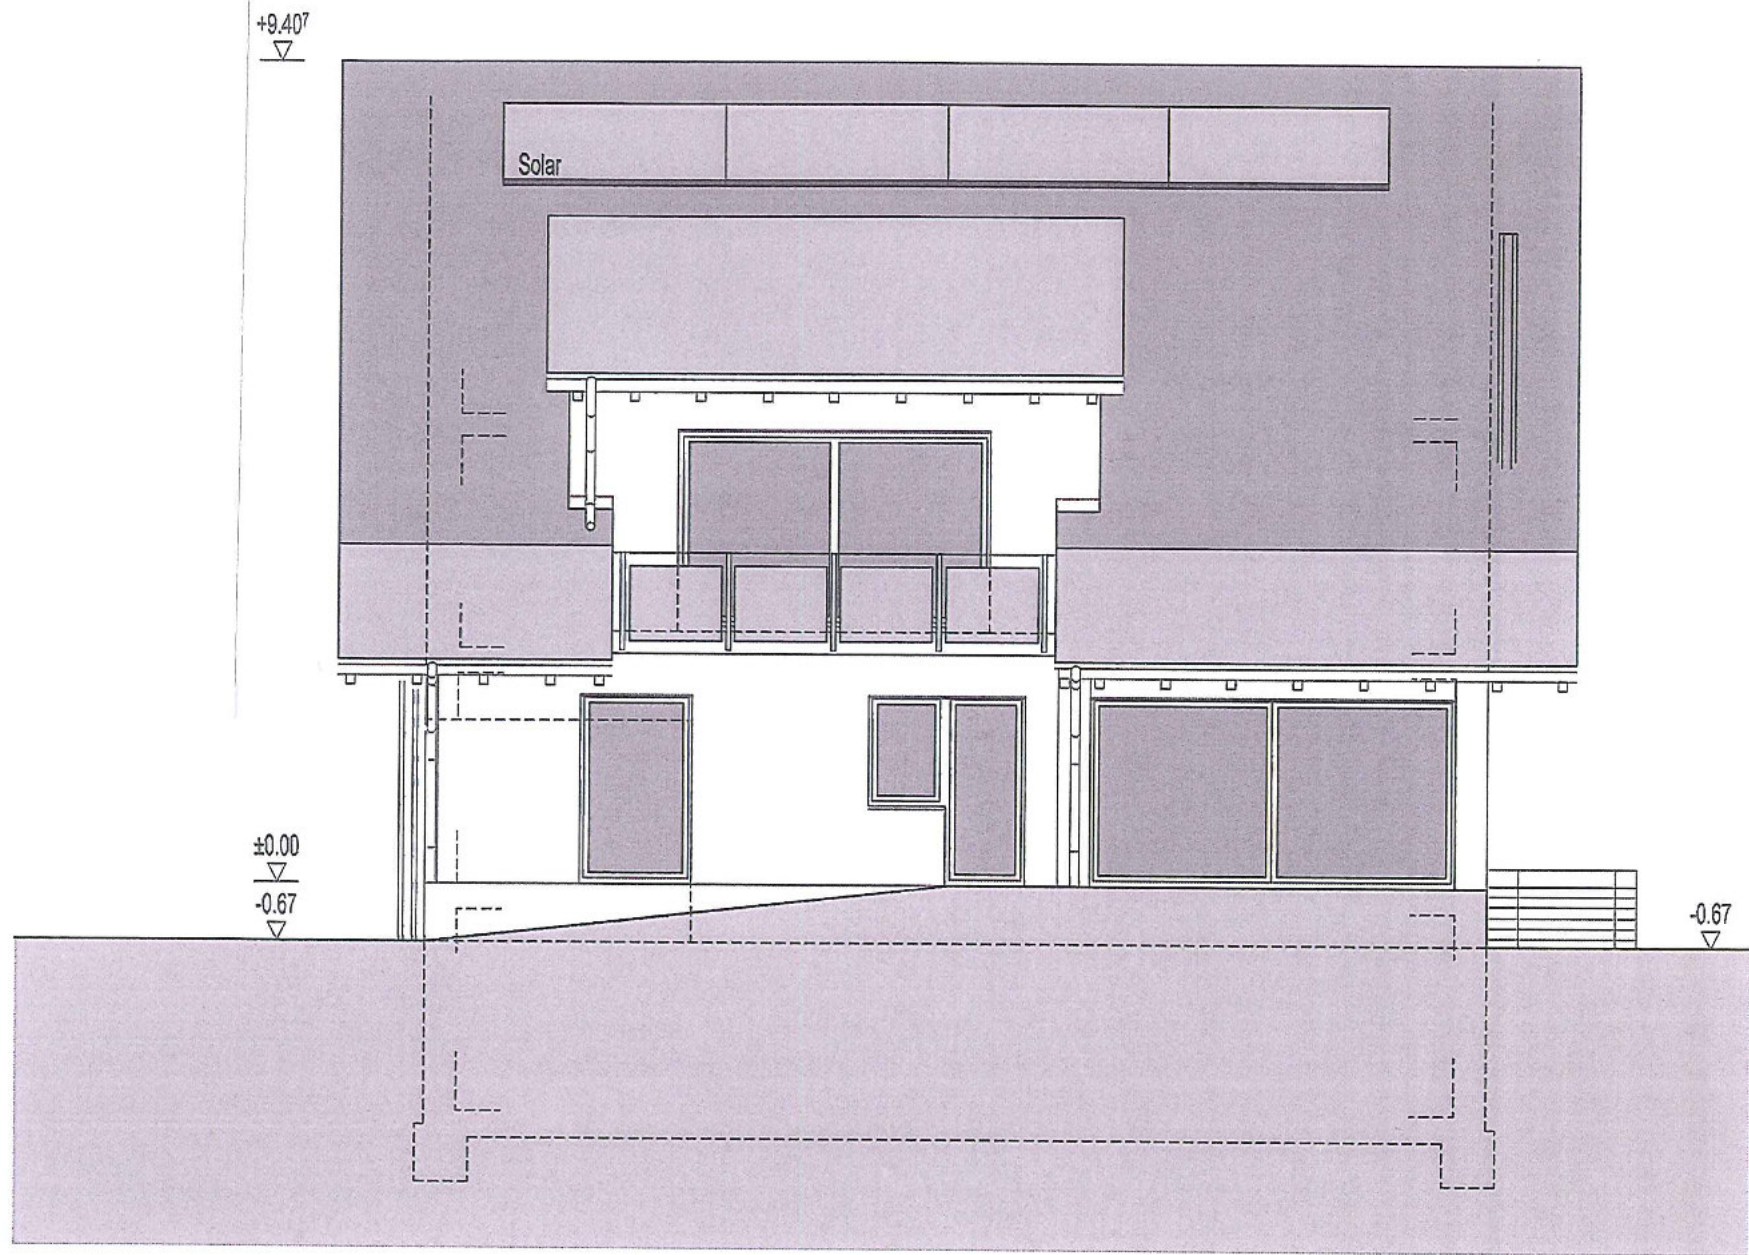

Süden

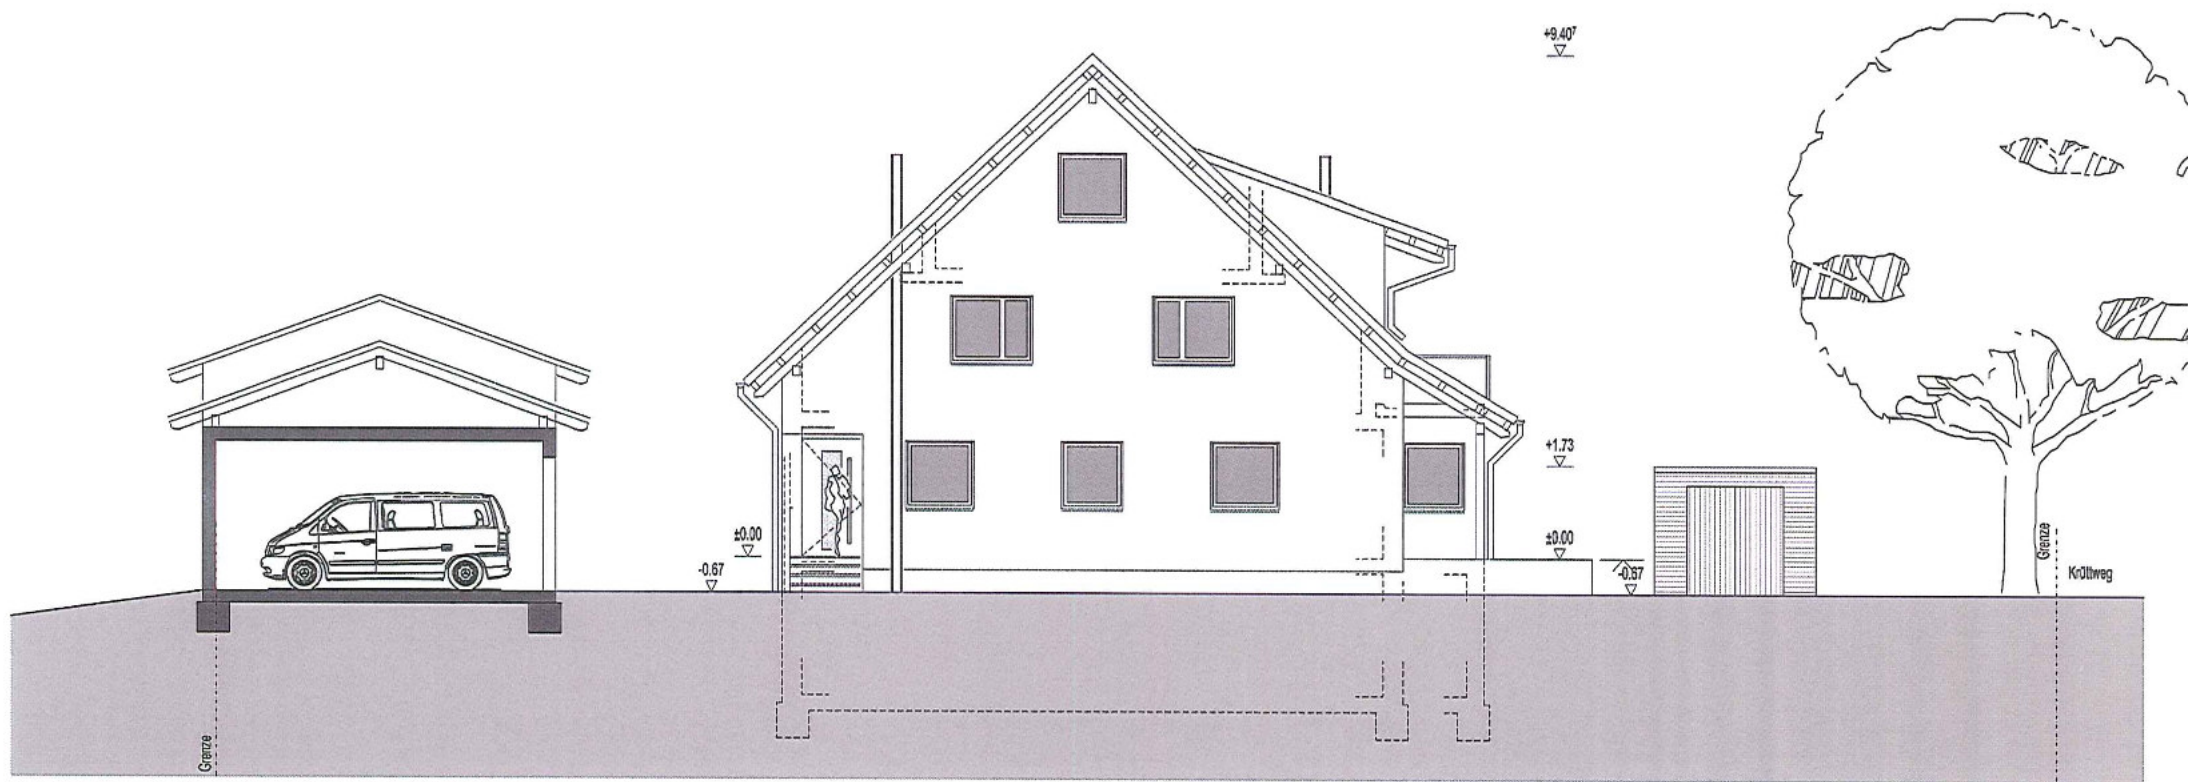

vorh. Garage

Westen



Schnitt