


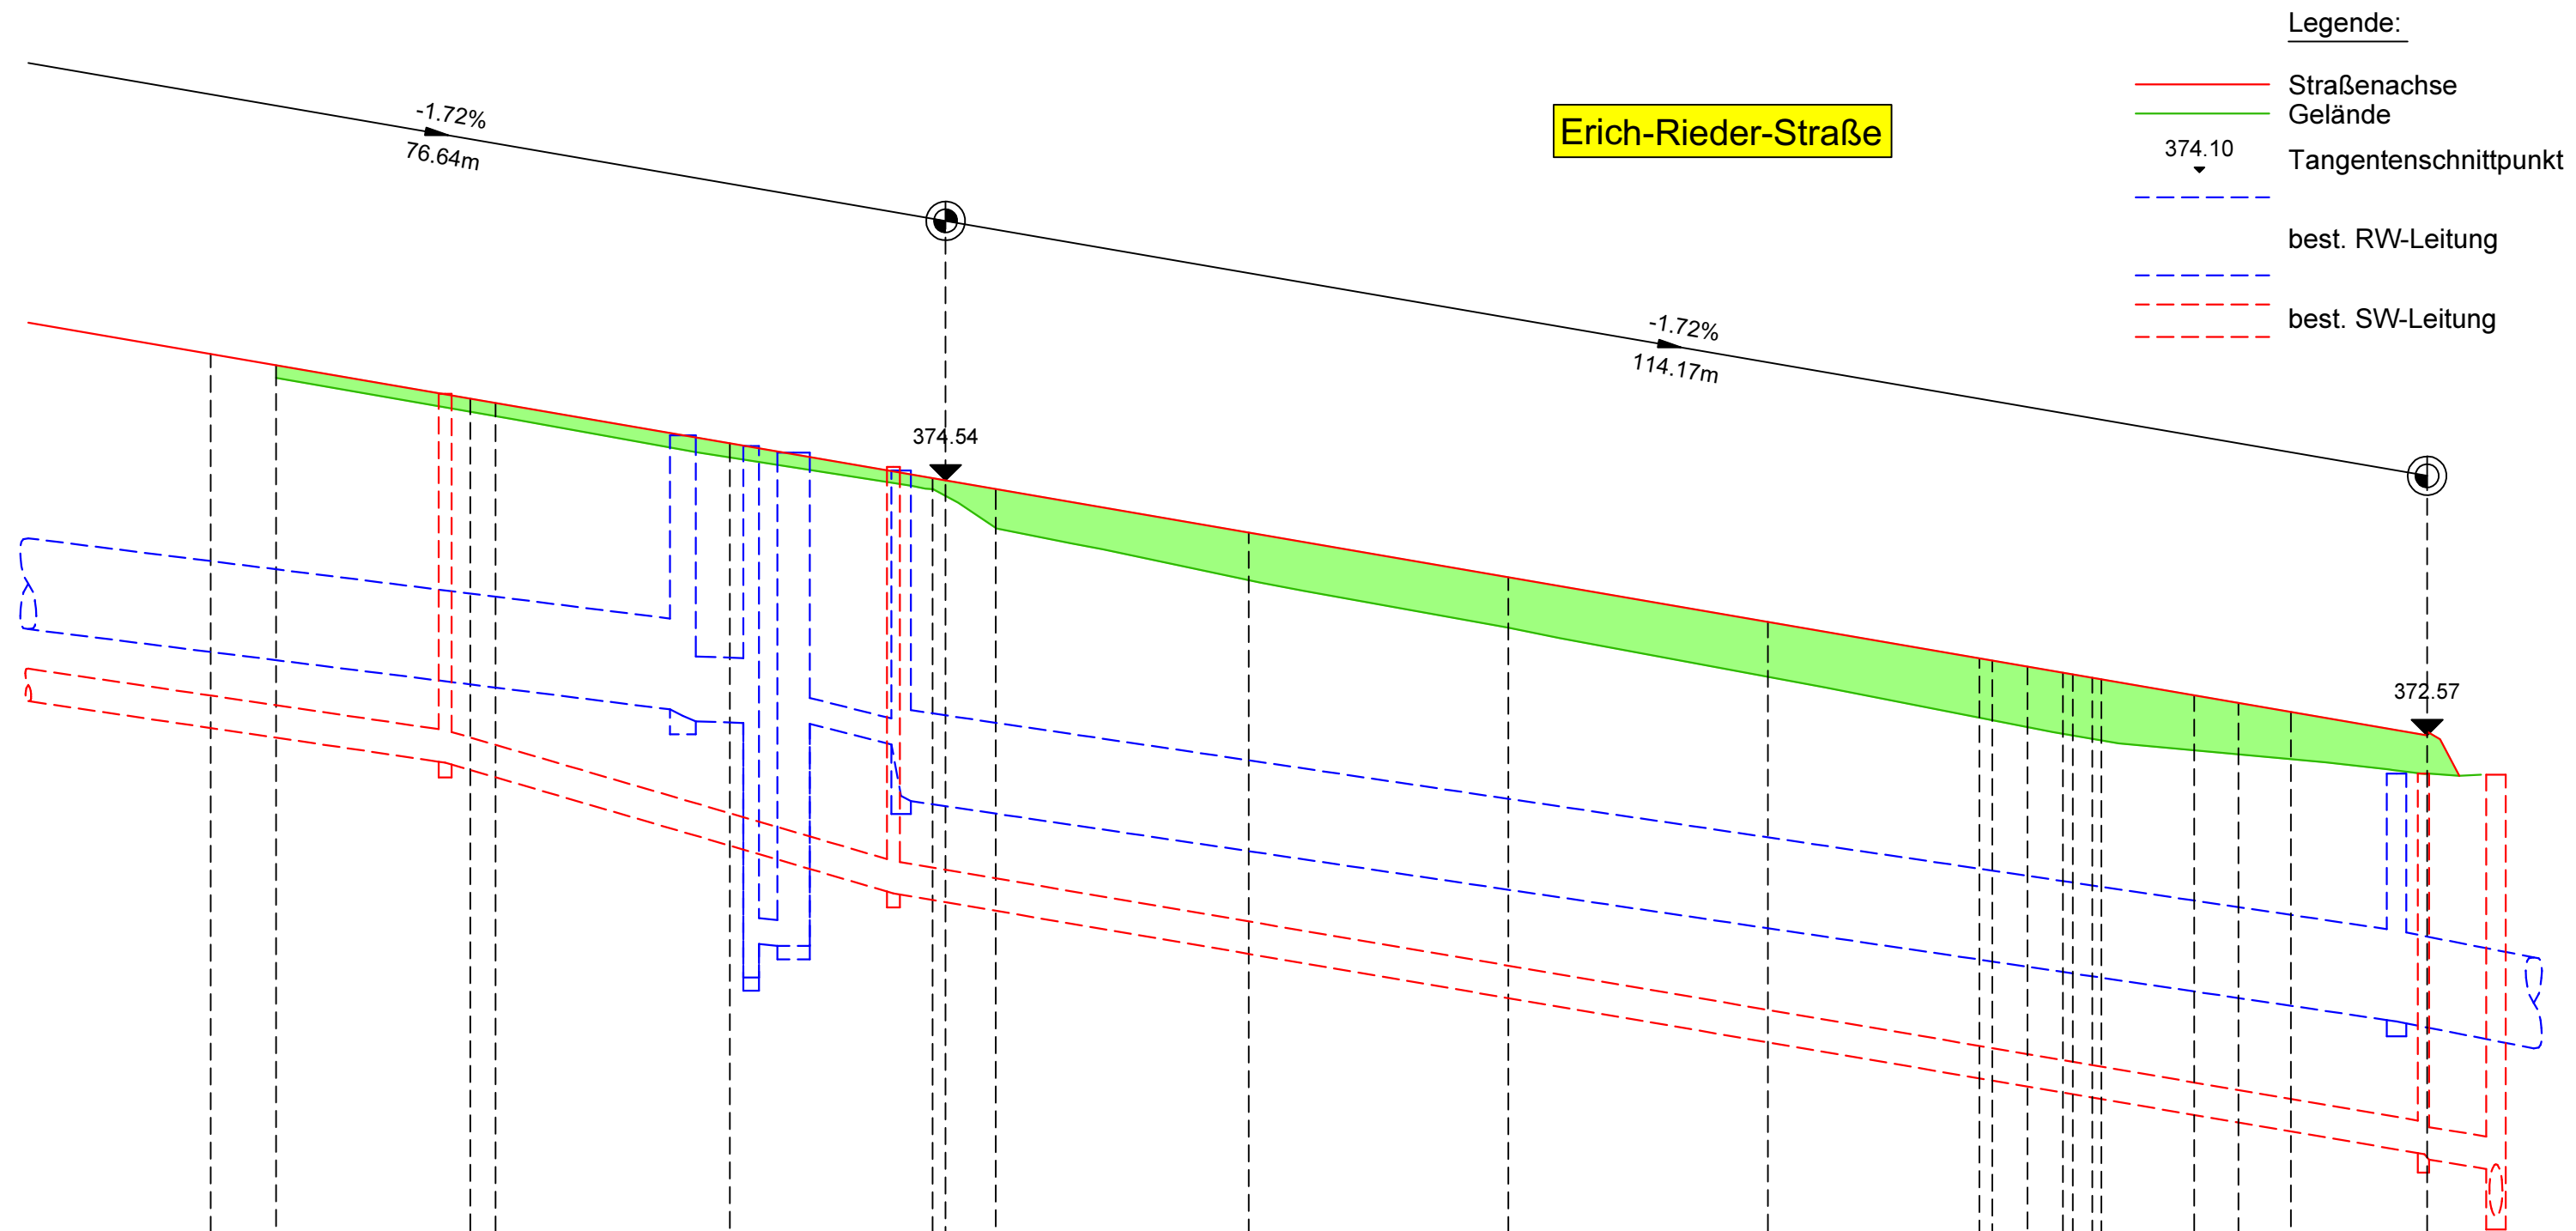

Station	m	160.00	165.05	180.00	181.96	200.00	215.63	216.64	220.50	240.00	260.00	280.00	296.30	297.30	300.00	302.73	303.49	304.99	305.69	312.86	316.27	320.30	330.80
Gelände	m+NN		375.33	375.07	375.03	374.71	374.47	374.42	374.17	373.77	373.40	373.02	372.71	372.69	372.64	372.58	372.57	372.55	372.53	372.46	372.43	372.39	372.28
Ok Planung	m+NN	375.51	375.42	375.17	375.13	374.82	374.55	374.54	374.47	374.13	373.79	373.45	373.16	373.15	373.10	373.05	373.04	373.02	373.00	372.88	372.82	372.75	372.57
Auf-/Abtrag	m		0.10	0.10	0.10	0.11	0.08	0.12	0.30	0.37	0.39	0.42	0.46	0.46	0.46	0.47	0.47	0.47	0.47	0.42	0.40	0.36	0.29

Anlage 3.2



INDEX	ÄNDERUNG / ERGÄNZUNG	GEZ.	DATUM	GENEHMIGT

Ingenieurbüro Raupach & Stangwald
Wasserwirtschaft Abwassertechnik Straßenbau Ingenieurbau

Hauptstr. 21, 79227 Schallstadt-Mengen, Tel. 07664/91314-0, Fax. 07664/91314-1

BAUHERR:

Gemeinde Kirchzarten
Talvogteistr. 12, 79199 Kirchzarten

PROJEKT:

**Erschließung
Gewerbegebiet "Fischerrain II"**

Entwurfsplanung

Höhenplan		Datum	Name
M. = 1:500/50	bearbeitet:	Okt. 16	
	gezeichnet:	Okt. 16	cs

Projekt-Nr:	Datei: Kirchzarten\Fischerrain II\entwurf\Höhenplan	geprüft:	
Antragsteller:	Planverfasser: 	geändert:	
Datum:	Datum:		

Dieser Plan ist urheberrechtlich geschützt. Bei Weiterleitung - auch auszugsweise - ist das Büro Raupach & Stangwald als Urheber auf dem Plan zu vermerken.