



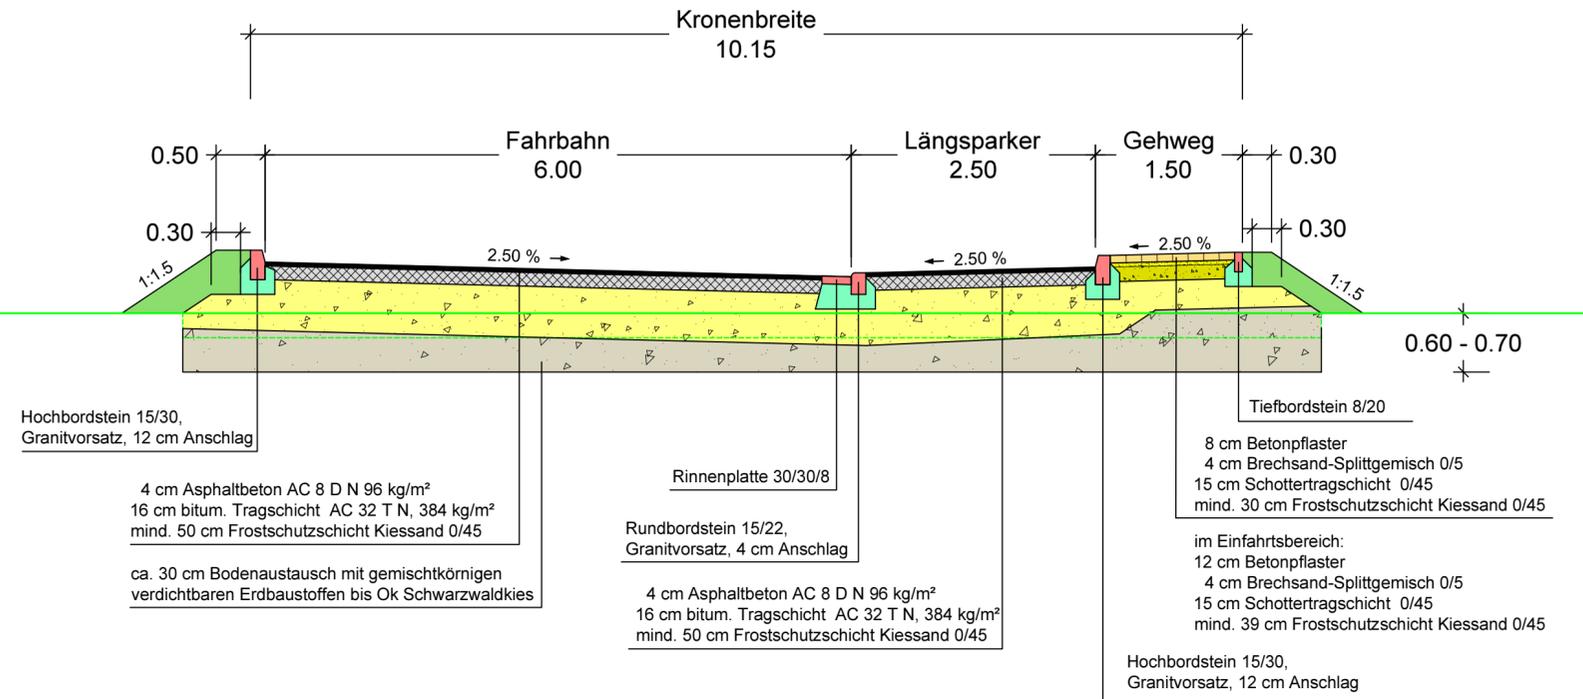

Fahrbahnaufbau gemäß RStO 12 -  
Oberbau Tafel 1, Zeile 1, Belastungsklasse Bk 1,8

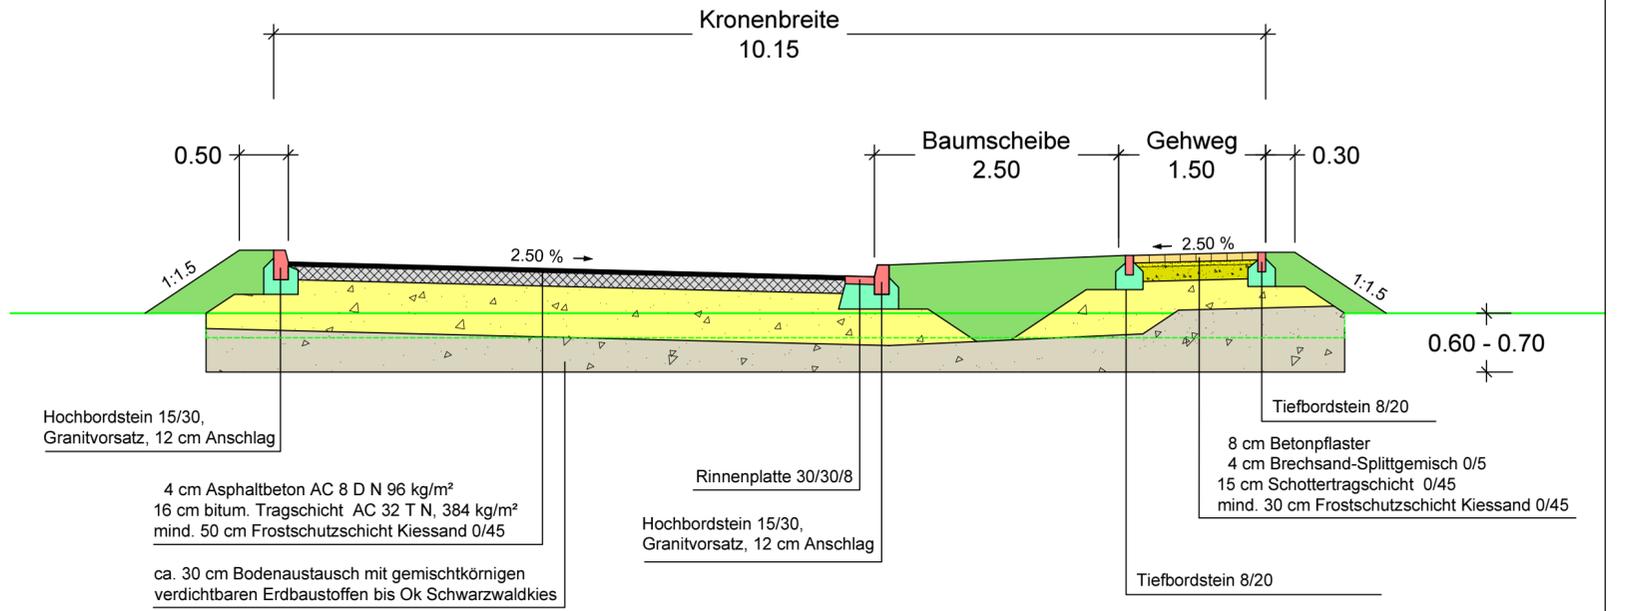

Fahrbahnaufbau gemäß RStO 12 -  
Oberbau Tafel 1, Zeile 1, Belastungsklasse Bk 1,8



INDEX	ÄNDERUNG / ERGÄNZUNG	GEZ.	DATUM	GENEHMIGT

**Ingenieurbüro Raupach & Stangwald**  
 Wasserwirtschaft Abwassertechnik Straßenbau Ingenieurbau  
 Hauptstr. 21, 79227 Schallstadt-Mengen, Tel. 07664/91314-0, Fax. 07664/91314-1

**BAUHERR: Gemeinde Kirchzarten**  
 Talvogteistr. 12, 79199 Kirchzarten

**PROJEKT: Erschließung Gewerbegebiet "Fischerrain II"**  
 Entwurfsplanung

Regelquerschnitte		Datum	Name
M. = 1:50		bearbeitet: Okt. 16	
		gezeichnet: Okt. 16	cs
Projekt-Nr:	Datfel: Kirchzarten/Fischerrain II (Talvogt) (Regelquerschnitt)	geprüft:	
Antragsteller:	Planverfasser: <i>[Signature]</i>	geändert:	
Datum:	Datum:		

Dieser Plan ist urheberrechtlich geschützt. Bei Weiterleitung - auch auszugsweise - ist das Büro Raupach & Stangwald als Urheber auf dem Plan zu vermerken.