


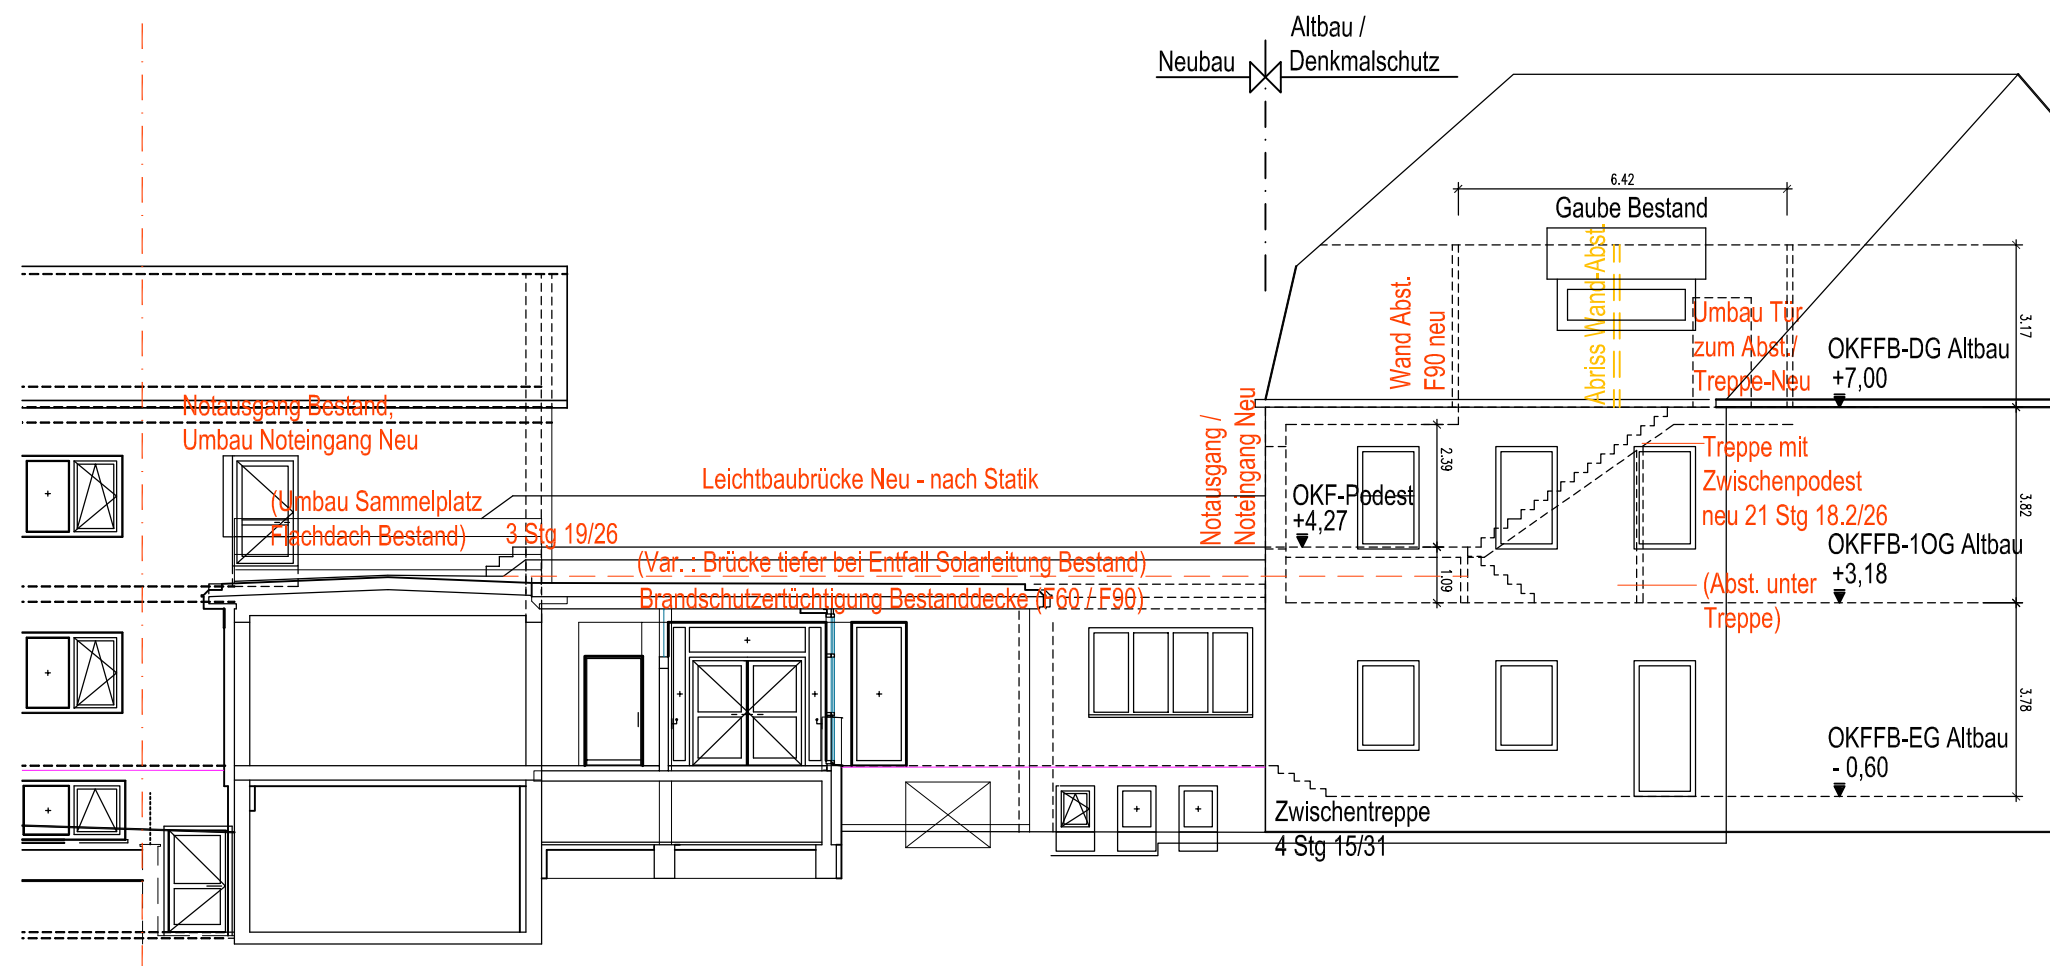

ENTWURF 10 / 2015

GRUNDSCHULE KIRCHZARTEN

BRANDSCHUTZMAßNAHMEN,
FLUCHTWEGOPTIMIERUNG

GEMEINDE KIRCHZARTEN
79199 KIRCHZARTEN , SCHAUINSLANDSTR. 5

BAUHERR:

GEMEINDE KIRCHZARTEN
VERTR. BÜRGERMEISTER
HERR ANDREAS HALL

TALVOGTEISTR. 12, 79199 KIRCHZARTEN
TELEFON: 07661/393-0 FAX: 393-88

BAUHERR: _____

PLANUNG - ARBEITSGEMEINSCHAFT:

MÖHRLE + MÖHRLE ARCHITEKTUR

79117 FREIBURG - KARTÄUSERSTRASSE 153,
K.-P. MÖHRLE DIPL.ING.FH, I-ARCH. AK.BW. 32295,
ERIK MÖHRLE DIPL.ING.FH, FREIER ARCH. AK.BW. 16648
TELEFON: 0761/60657+60658 FAX: 0761/60659
WWW.BIOSOLARHAUS-FREIBURG.DE

FR. ARCHITEKT: _____

LEGENDE:

	
	 Abriss
	 Brandschutz Neu

PLANBEZ.: Ansicht Nord + Schnitt E-E

DATUM: 17.11.2015 MST.: 1:100

ERGÄNZUNGEN VAR - C

VORABZUG

Diese Planung ist entsprechend § 2 UrhG geschützt und dem Empfänger nur zur vertraulichen Benutzung überlassen.
Sie darf ohne Genehmigung des Urhebers weder kopiert, vervielfältigt, noch Dritten zugänglich gemacht werden.