



Flurstück: 708/10
Flur:
Gemarkung: Kirchzarten

Gemeinde: Kirchzarten
Kreis: Breisgau-Hochschwarzwald
Regierungsbezirk: Freiburg

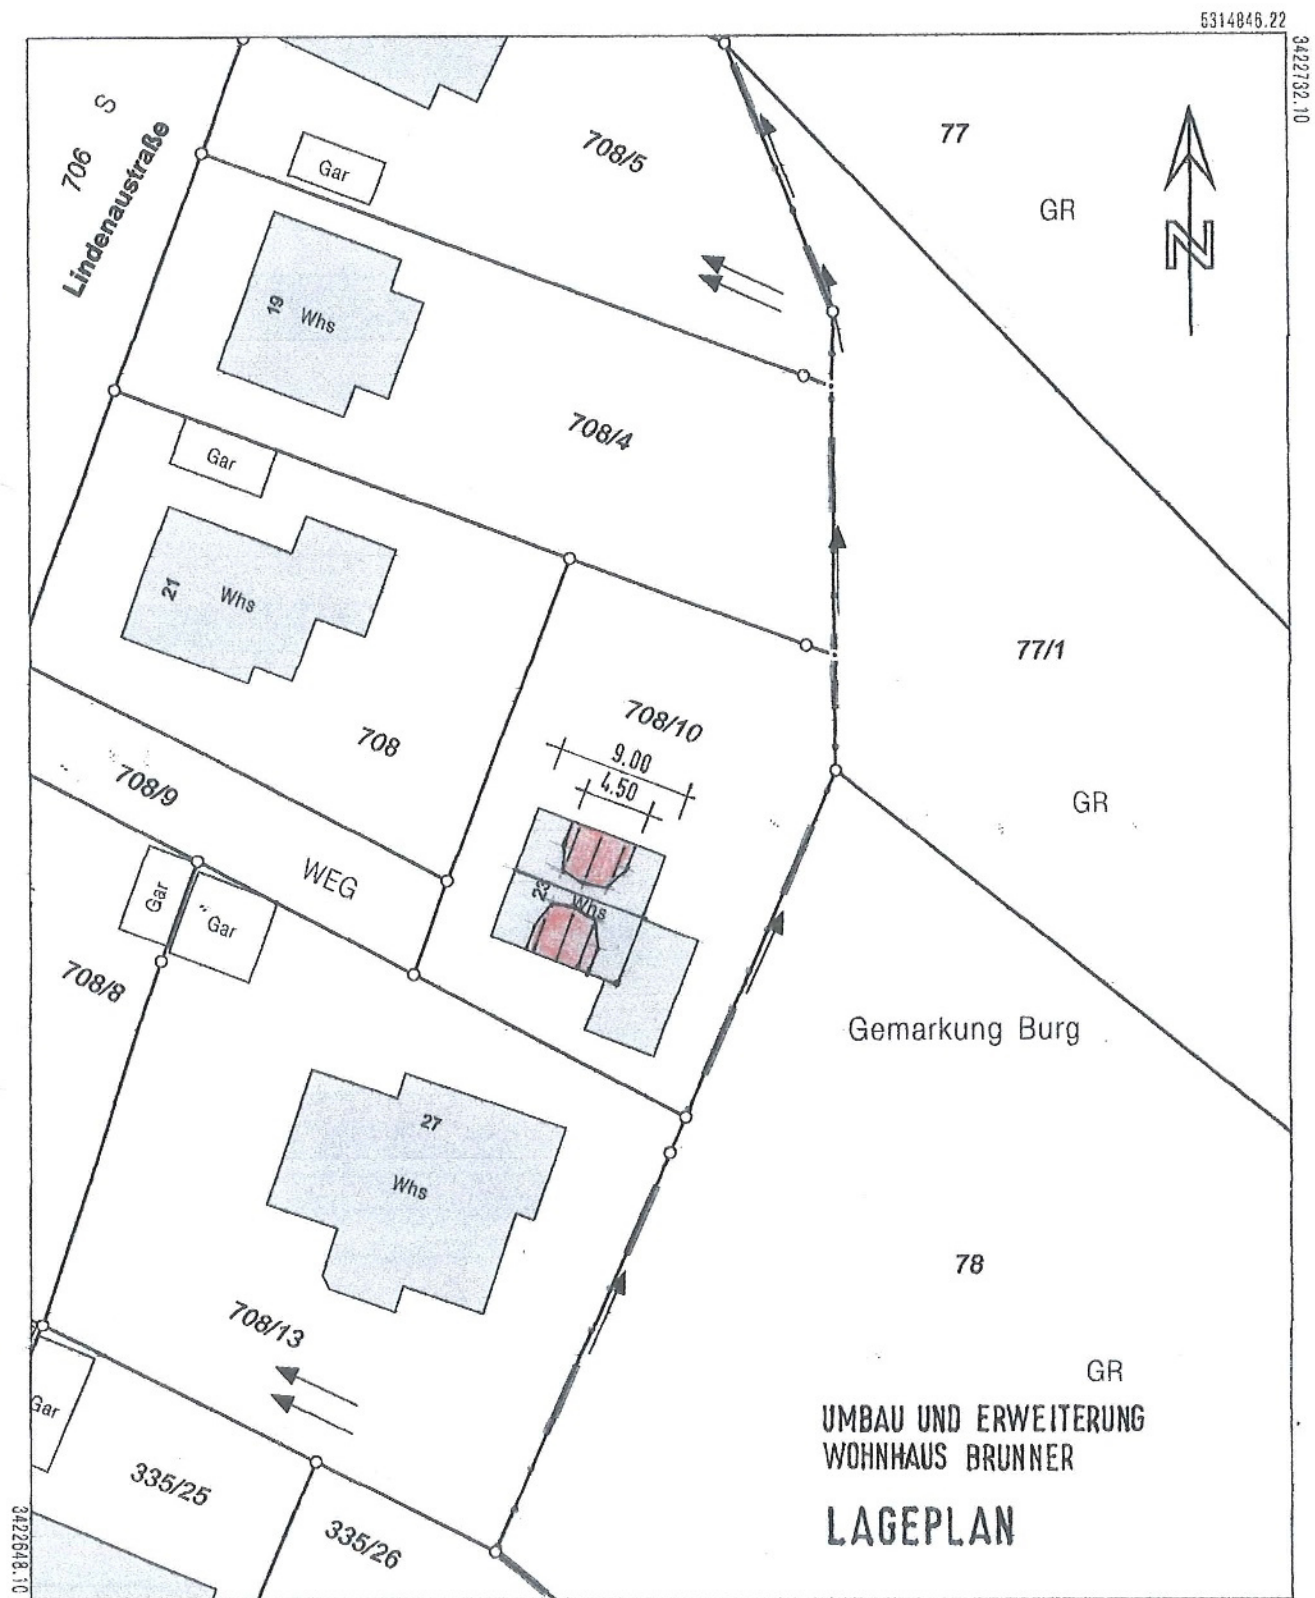

Darstellung entspricht dem Liegenschaftskataster -
Abweichungen gegenüber dem Grundbuch sind möglich.

Die Basisinformationen und Basisdaten des Liegenschaftskatasters unterliegen dem Verwendungs-
vorbehalt nach § 2 Abs. 3 und 4 des Vermessungsgesetzes vom 1. Juli 2004 (GBl. S. 469, 509),
zuletzt geändert durch Gesetz vom 30. November 2010 (GBl. S. 989). Sie dürfen vom Empfänger
nur für den Zweck verwendet werden, zu dem sie übermittelt worden sind. Eine Verwendung für
andere Zwecke ist nur zulässig, wenn die Vermessungsbehörde eingewilligt hat.

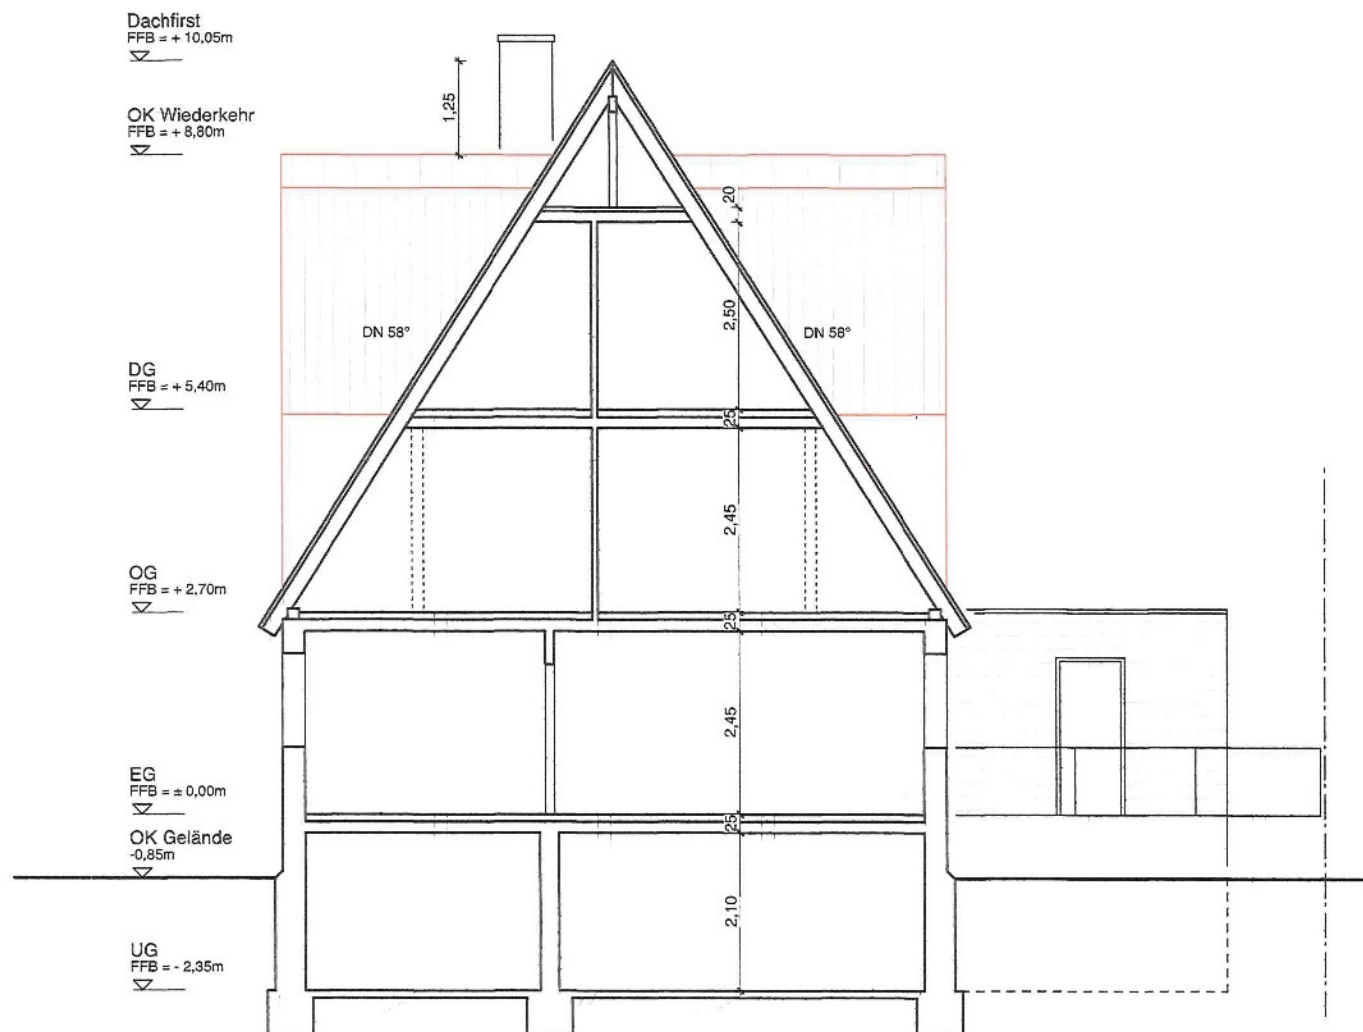

PROJEKT
Umbau und Erweiterung Wohnhaus
Lindenastr. 23 / 79199 Kirchzarten

Schnitt AA

gez.:	Datum: 09.01.2017
Maßstab: 1:100	Format: DIN A4
Plan-Nr. 005	

Baugesuch

SCHNITT




PROJEKT
Umbau und Erweiterung Wohnhaus
Lindenastr. 23 / 79199 Kirchzarten

Ansicht Ost

gez.:	Datum: 09.01.2017
Maßstab: 1:100	Format: DIN A4
Plan-Nr. 007	

Baugesuch

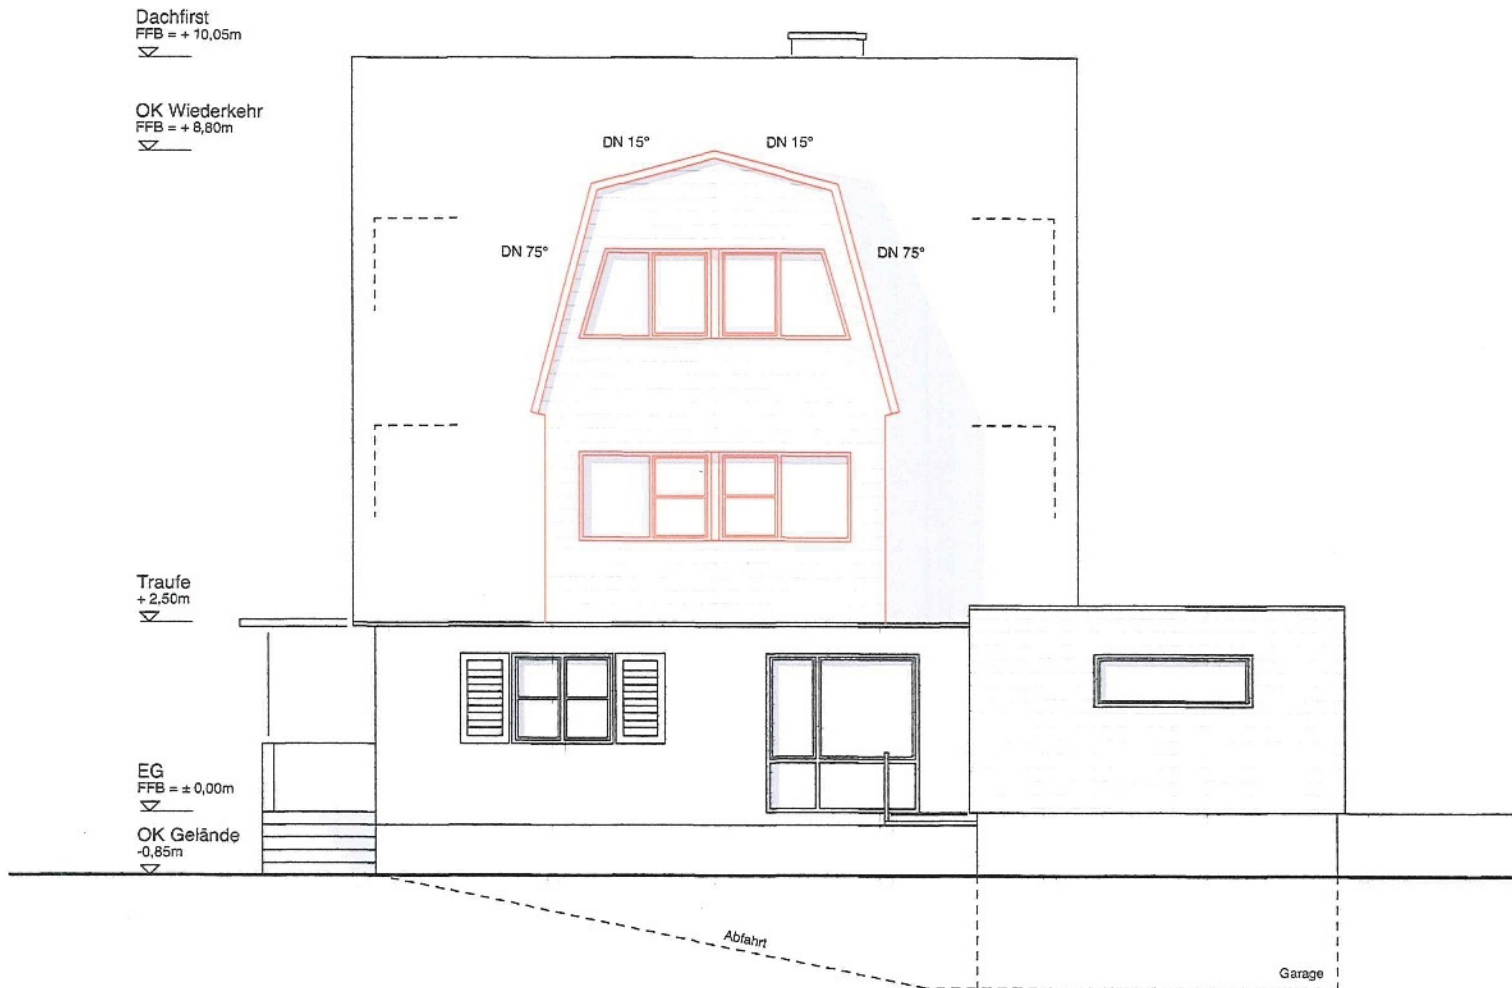

PROJEKT

Umbau und Erweiterung Wohnhaus
Lindenastr. 23 / 79199 Kirchzarten

Ansicht Süd

gez.:	Datum: 09.01.2017
Maßstab: 1:100	Format: DIN A4
Plan-Nr. 008	

Baugesuch



Ansicht
WEST


PROJEKT
Umbau und Erweiterung Wohnhaus
Lindenastr. 23 / 79199 Kirchzarten

Ansicht West

gez.:	Datum: 09.01.2017
Maßstab: 1:100	Format: DIN A4
Plan-Nr. 009	

Baugesuch

Zum Baugesuch vom 09.01.2017

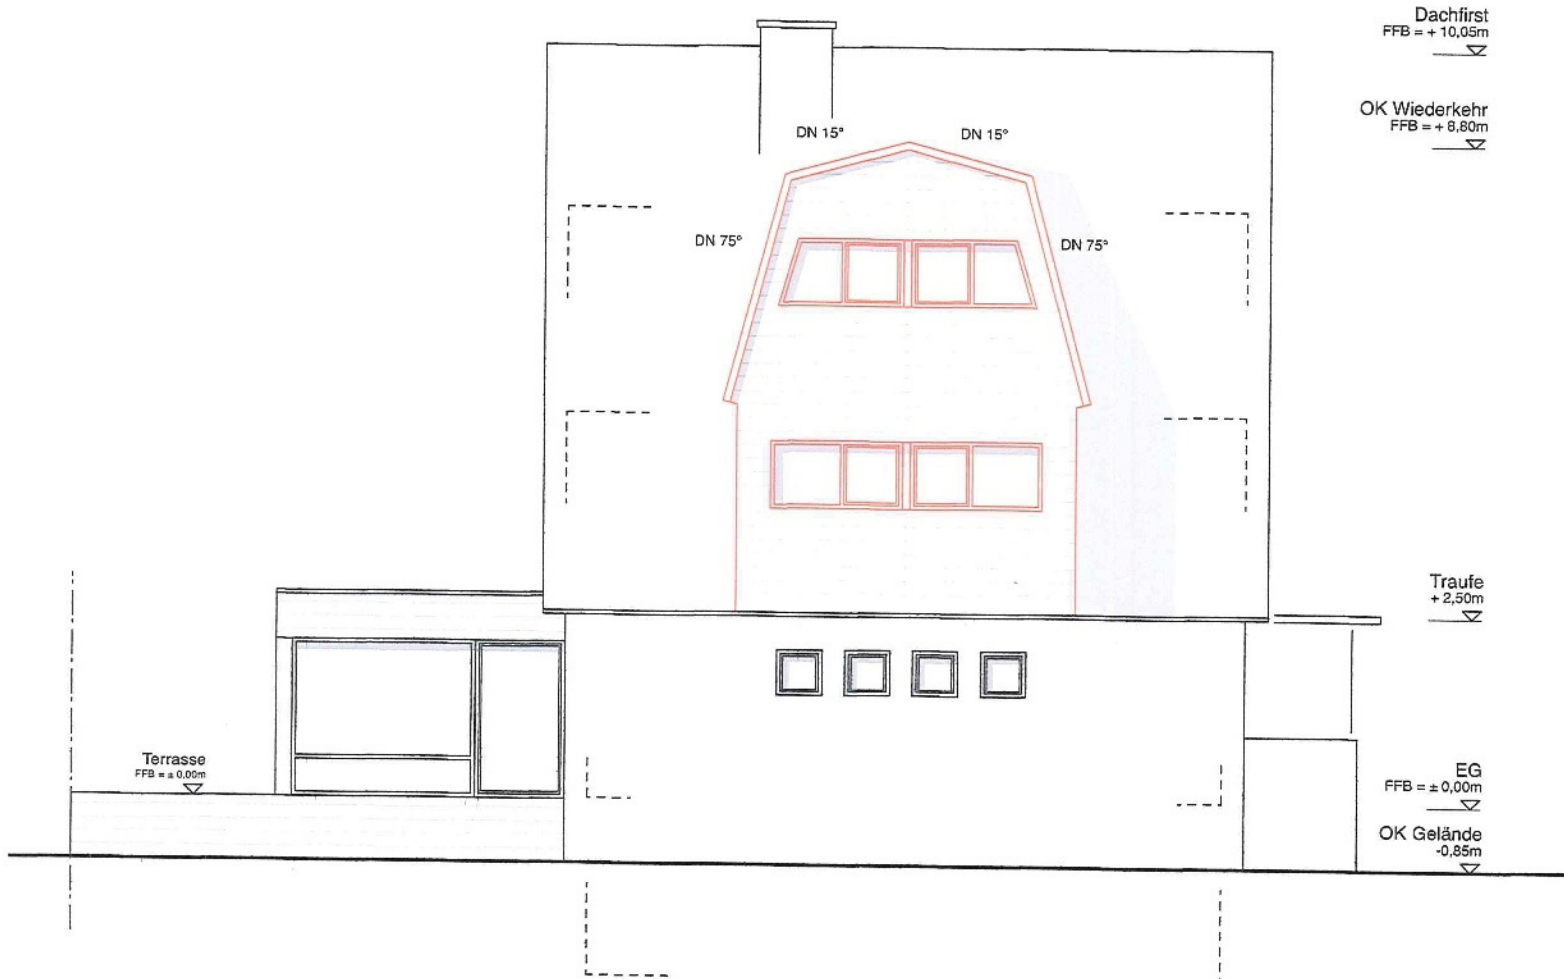

PROJEKT

Umbau und Erweiterung Wohnhaus
Lindenastr. 23 / 79199 Kirchzarten

Ansicht Nord

gez.:	Datum: 09.01.2017
Maßstab: 1:100	Format: DIN A4
Plan-Nr. 006	

Baugesuch

Ansicht

NORD