


Lageplan - zeichnerischer Teil

zum Bauantrag (§ 4 LBO VVO)

für Flurstück : 179

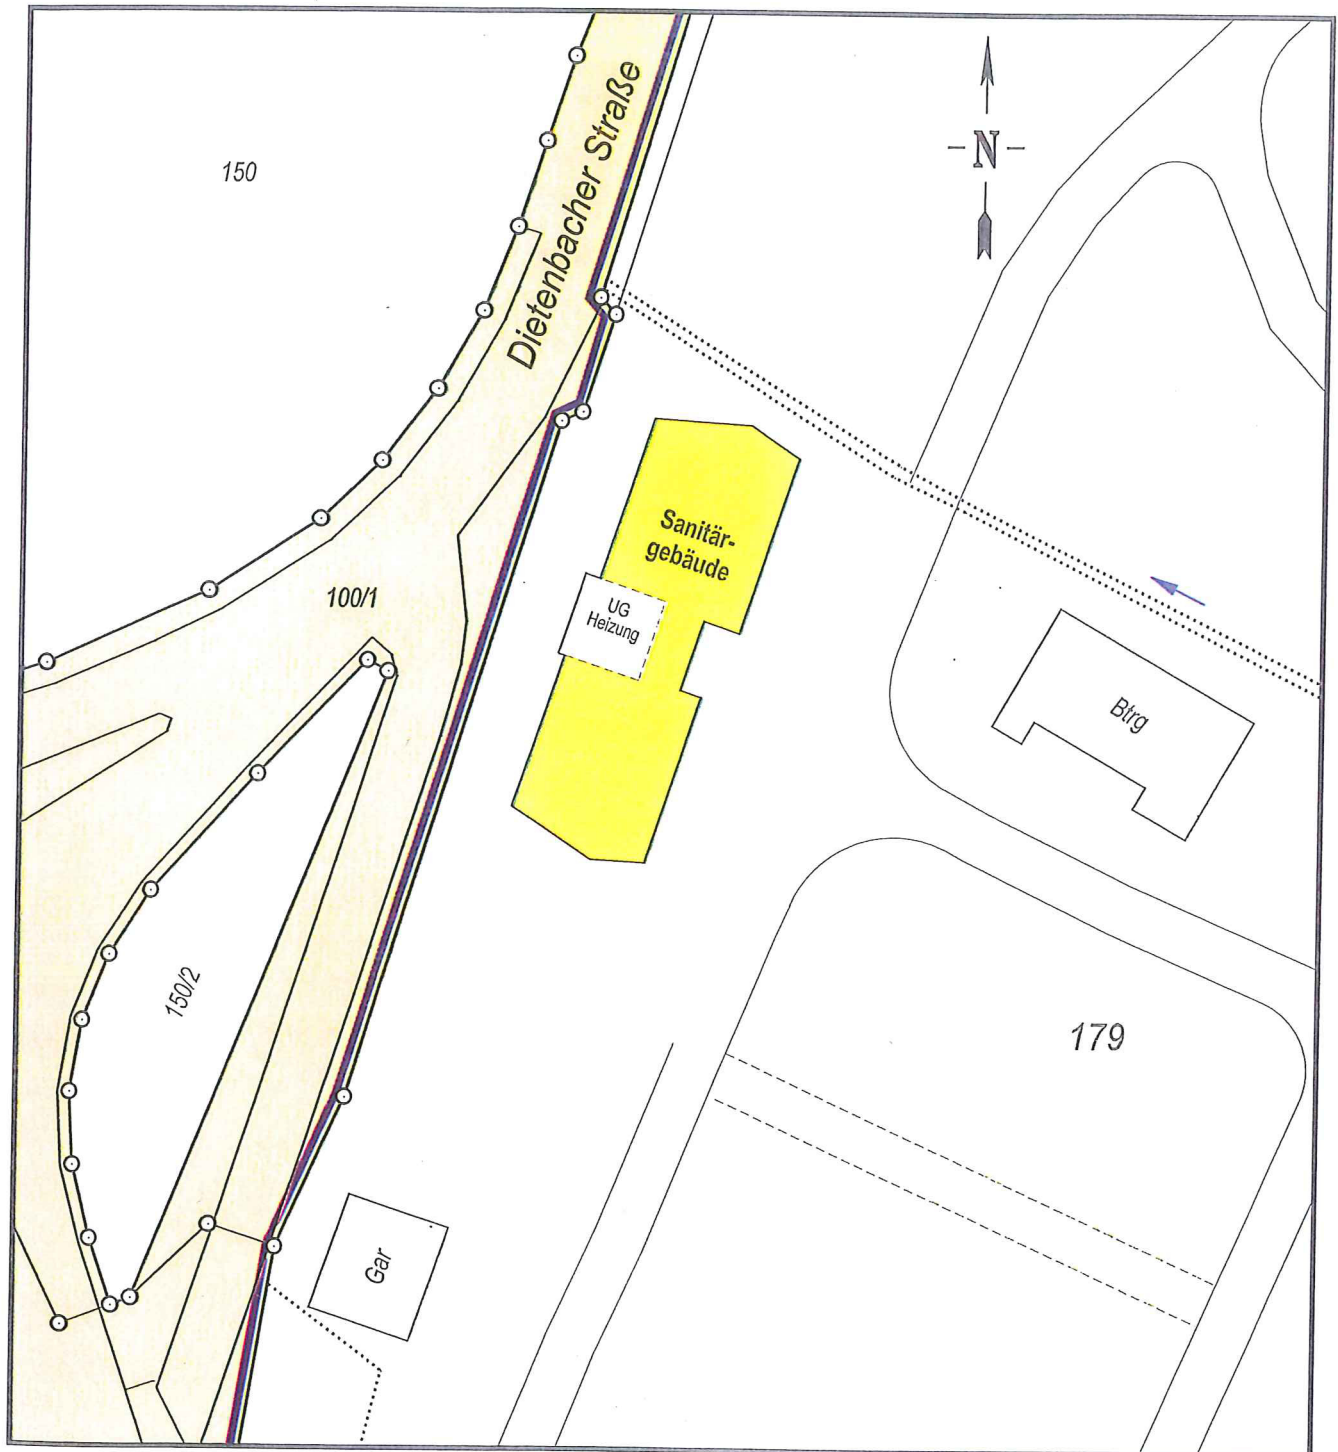

Maßstab 1 : 500

Abbruch von Gebäuden gem.


§ 49 LBO

Teiltrückbau vorh. Sanitärgebäude
UG (Heizung) bleibt erhalten

Gemeinde : Kirchzarten
 Gemarkung : Kirchzarten
 Landkreis : Breisgau-Hochschwarzwald

Lageplan - zeichnerischer Teil

zum Bauantrag (§ 4 LBO VVO)
 für Flurstück : 179

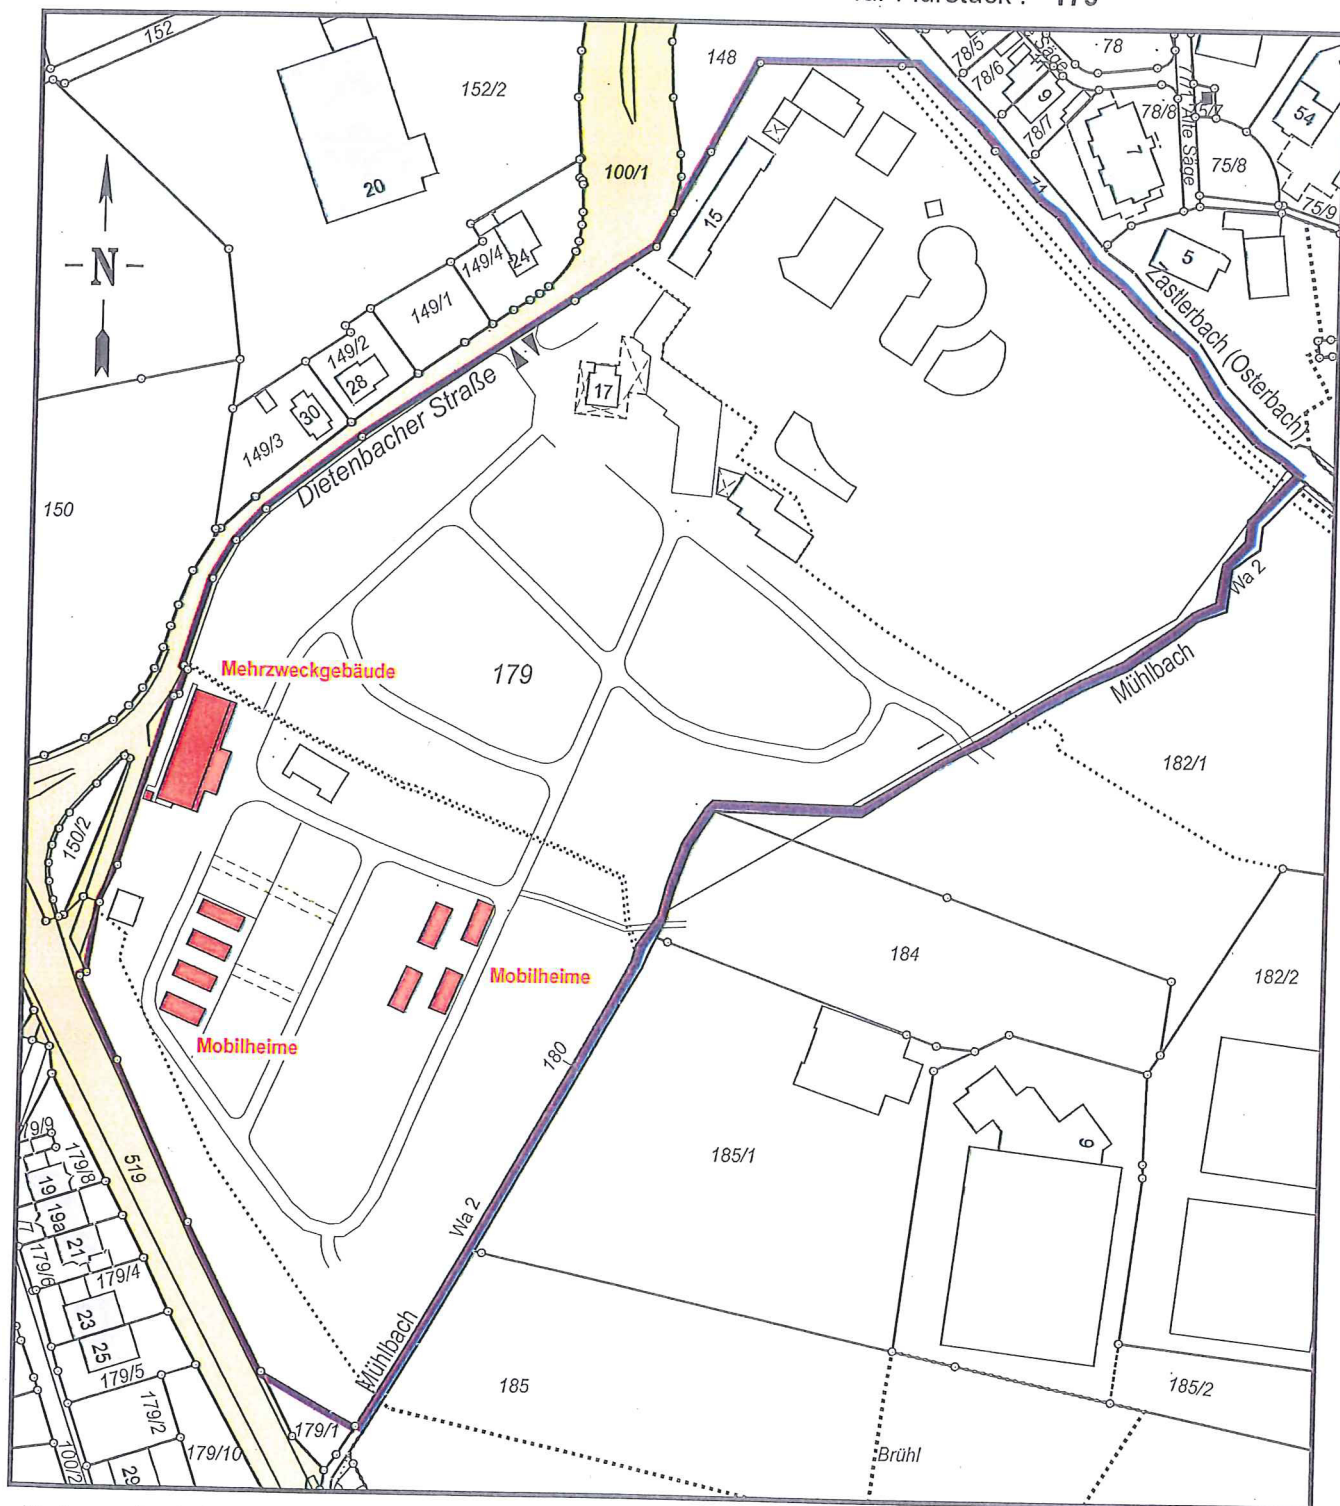

Der Auszug stimmt mit dem Liegenschaftskataster überein.
 (§ 4 Abs.2 LBO VVO) -
 Zeichnerischer Teil nach § 4 Abs.3-7 LBO VVO bearbeitet.

Freiburg, den 27.03.2017

Maßstab 1 : 2000 (Übersichtsplan)

Maße dürfen nicht abgegriffen werden
 (! nur eingetragene Maße verwenden !)

Keine Gewähr für: Unterirdische Leitungen und
 Bauwerke im Bereich des Baugrundstückes !

Lageplan - zeichnerischer Teil

zum Bauantrag (§ 4 LBO VVO)

für Flurstück : 179

Gemeinde : Kirchzarten

Gemarkung : Kirchzarten

Landkreis : Breisgau-Hochschwarzwald

Der Auszug stimmt mit dem Liegenschaftskataster überein.

(§ 4 Abs.2 LBO VVO) - Ergänzung durch Ortsvergleich !

Zeichnerischer Teil nach § 4 Abs.3-7 LBO VVO bearbeitet.

Maßstab 1 : 500

Maße dürfen nicht abgegriffen werden
(! nur eingetragene Maße verwenden !)

Keine Gewähr für: Unterirdische Leitungen und
Bauwerke im Bereich des Baugrundstückes !


Abstandsflächen s. Anlage


FH = Firsthöhe, TH = Traufhöhe, B = Balkon, T = Terrasse

AZ = Aufzug, FD = Flachdach, St = Stellplatz


DT = Dachterrasse, BRH = Brüstungshöhe

Freiburg, den 27.03.2017


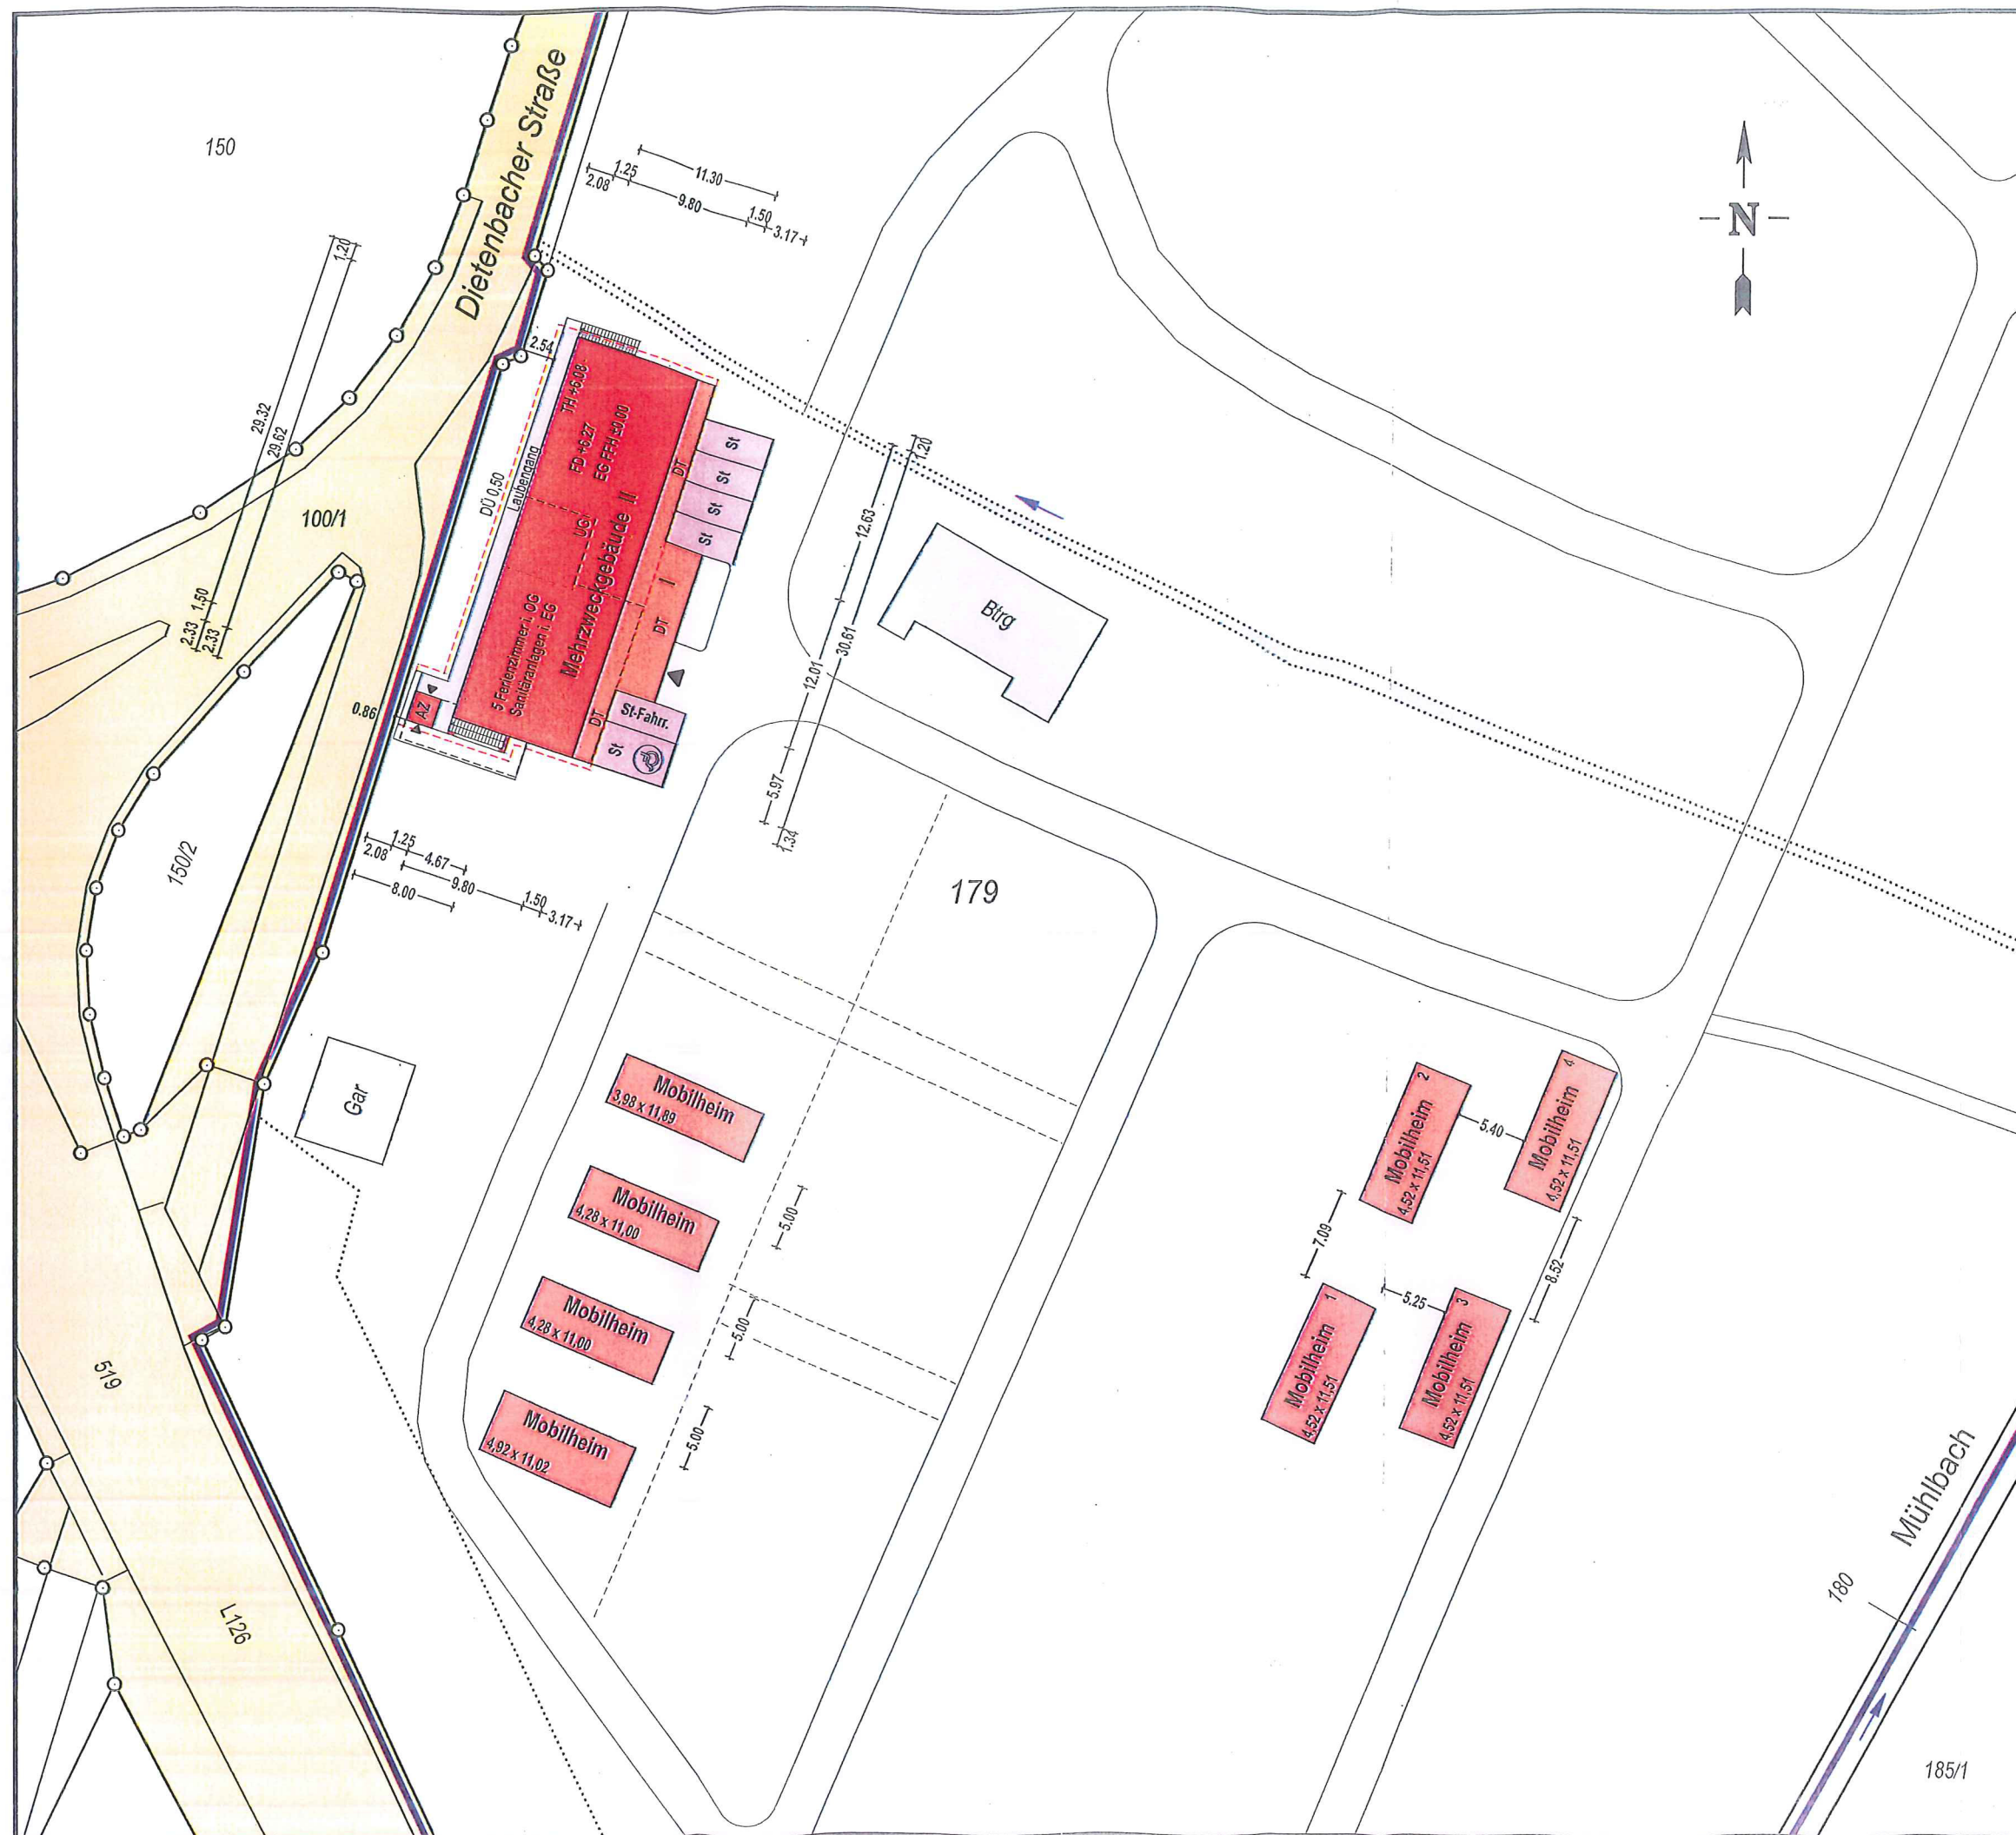


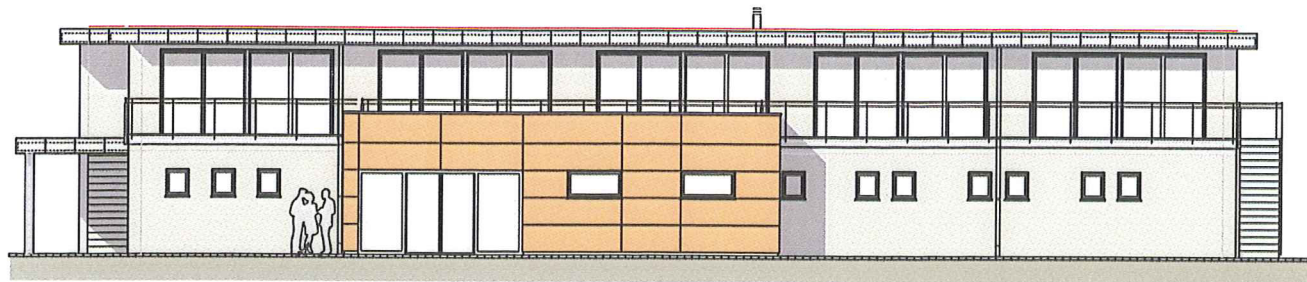


Nord-Ost-Ansicht

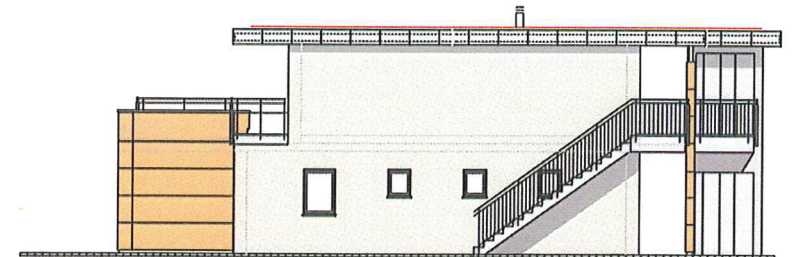


Nord-West-Ansicht

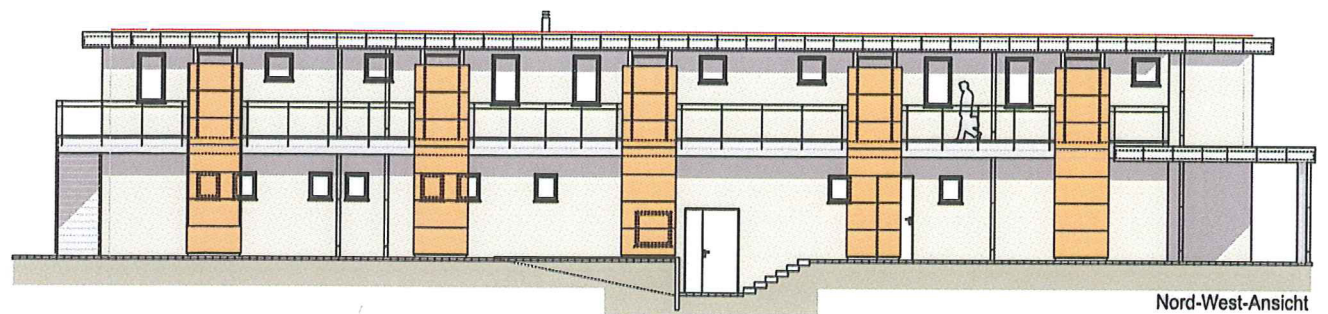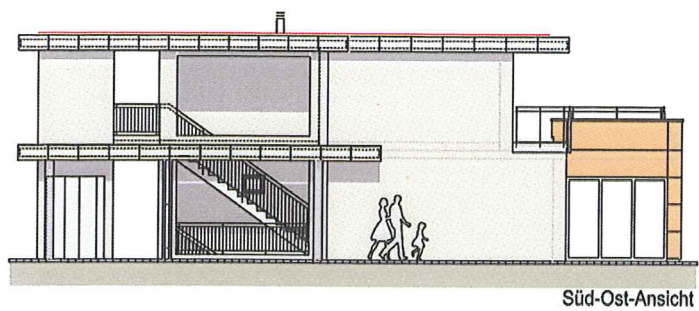


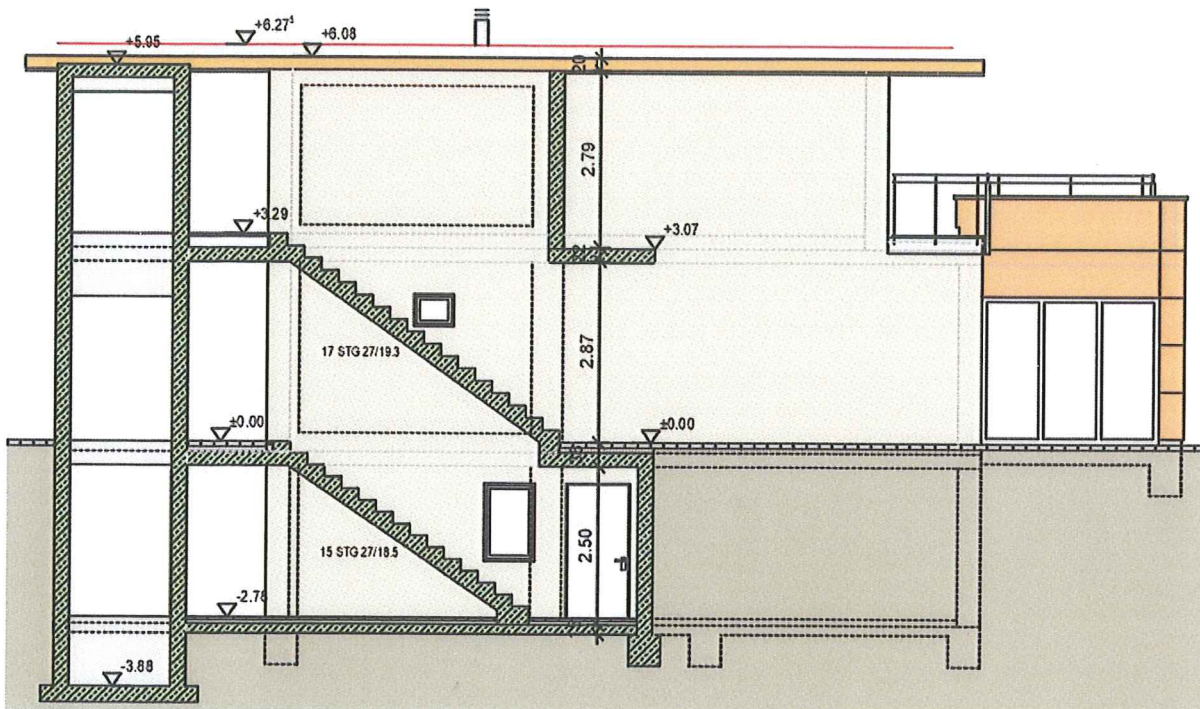


Schnitt 2

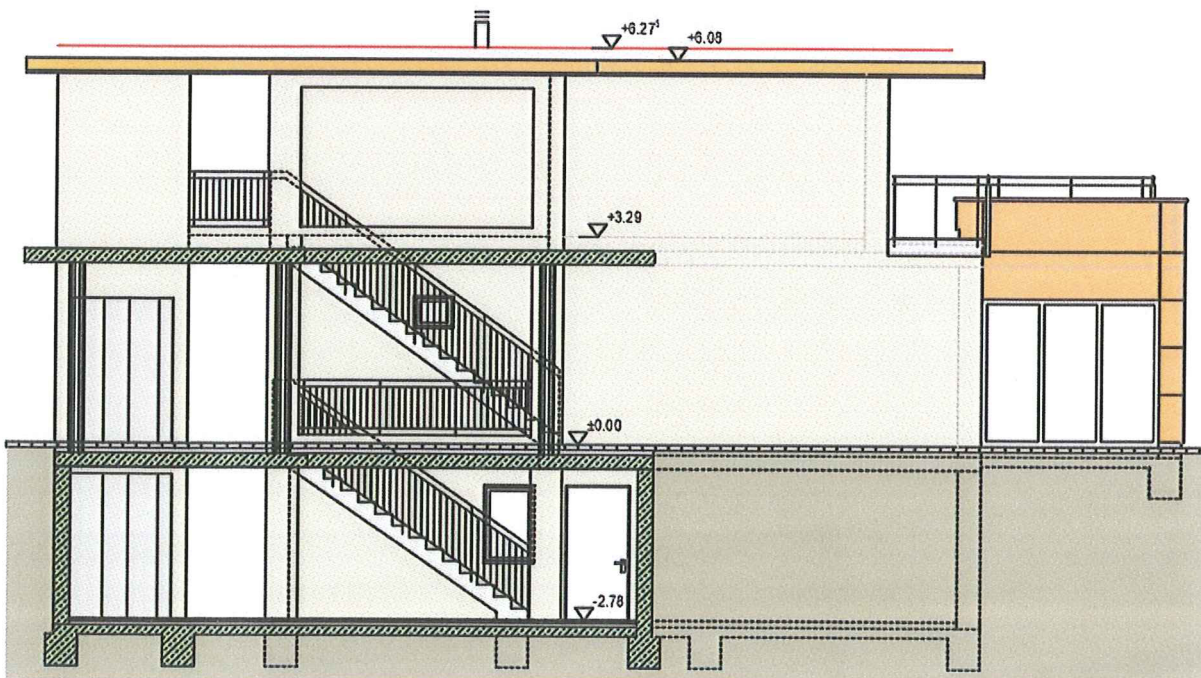


Schnitt 1

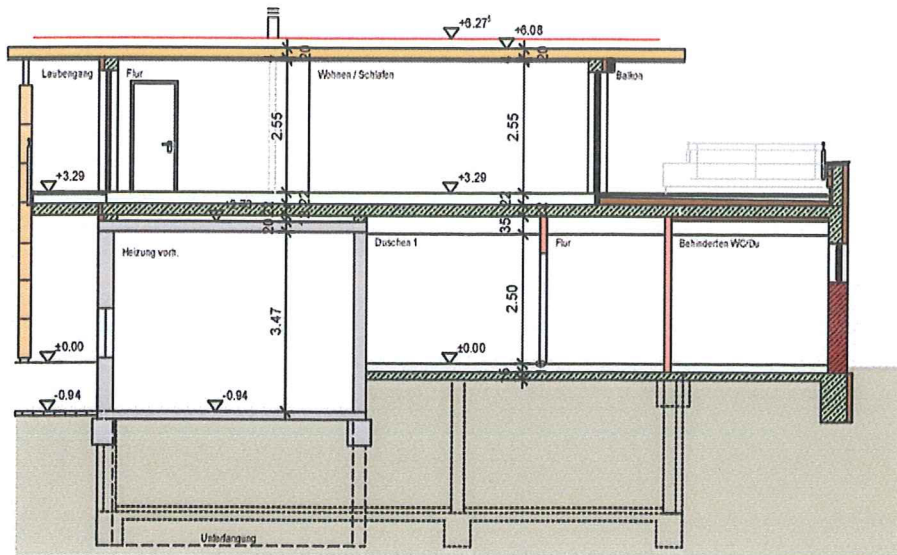

Schnitt 4

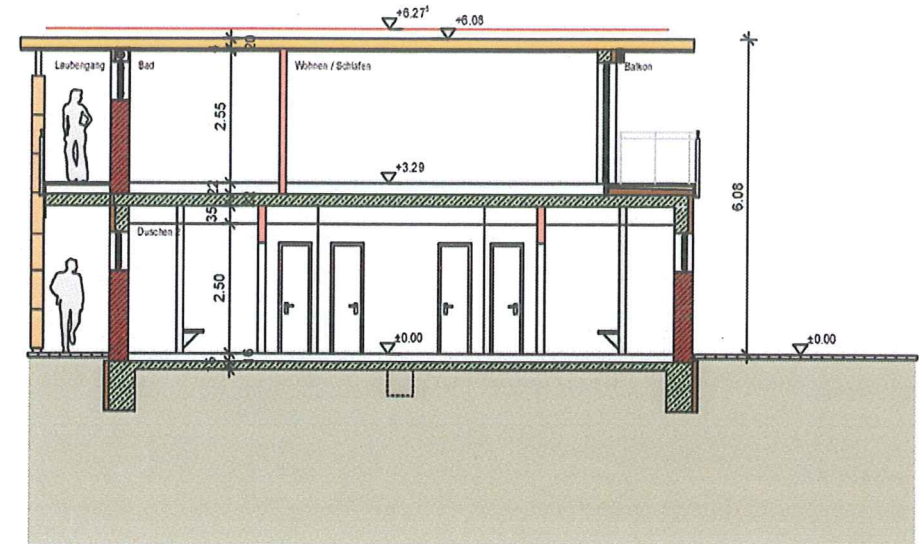

Schnitt 5

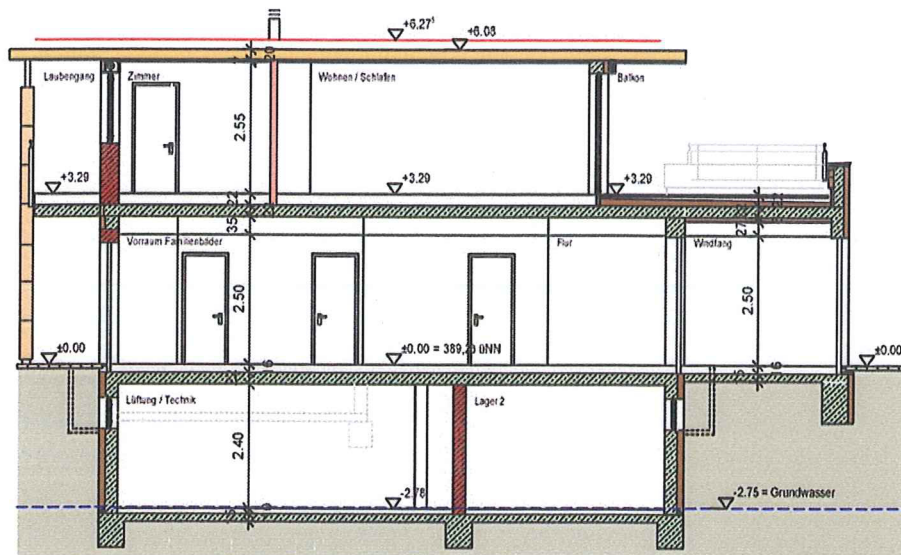

Schnitt 3