


Vermessungsverwaltung Baden-Württemberg
Landratsamt Breisgau-Hochschwarzwald
Vermessungsbehörde
 Europaplatz 1
 79206 Breisach

Auszug aus dem Liegenschaftskataster
Liegenschaftskarte 1 : 500
 Erstellt am 12.06.2017


Flurstück: 131/2
 Flur: 131
 Gemarkung: Kirchzarten

Gemeinde: Kirchzarten
 Kreis: Breisgau-Hochschwarzwald
 Regierungsbezirk: Freiburg

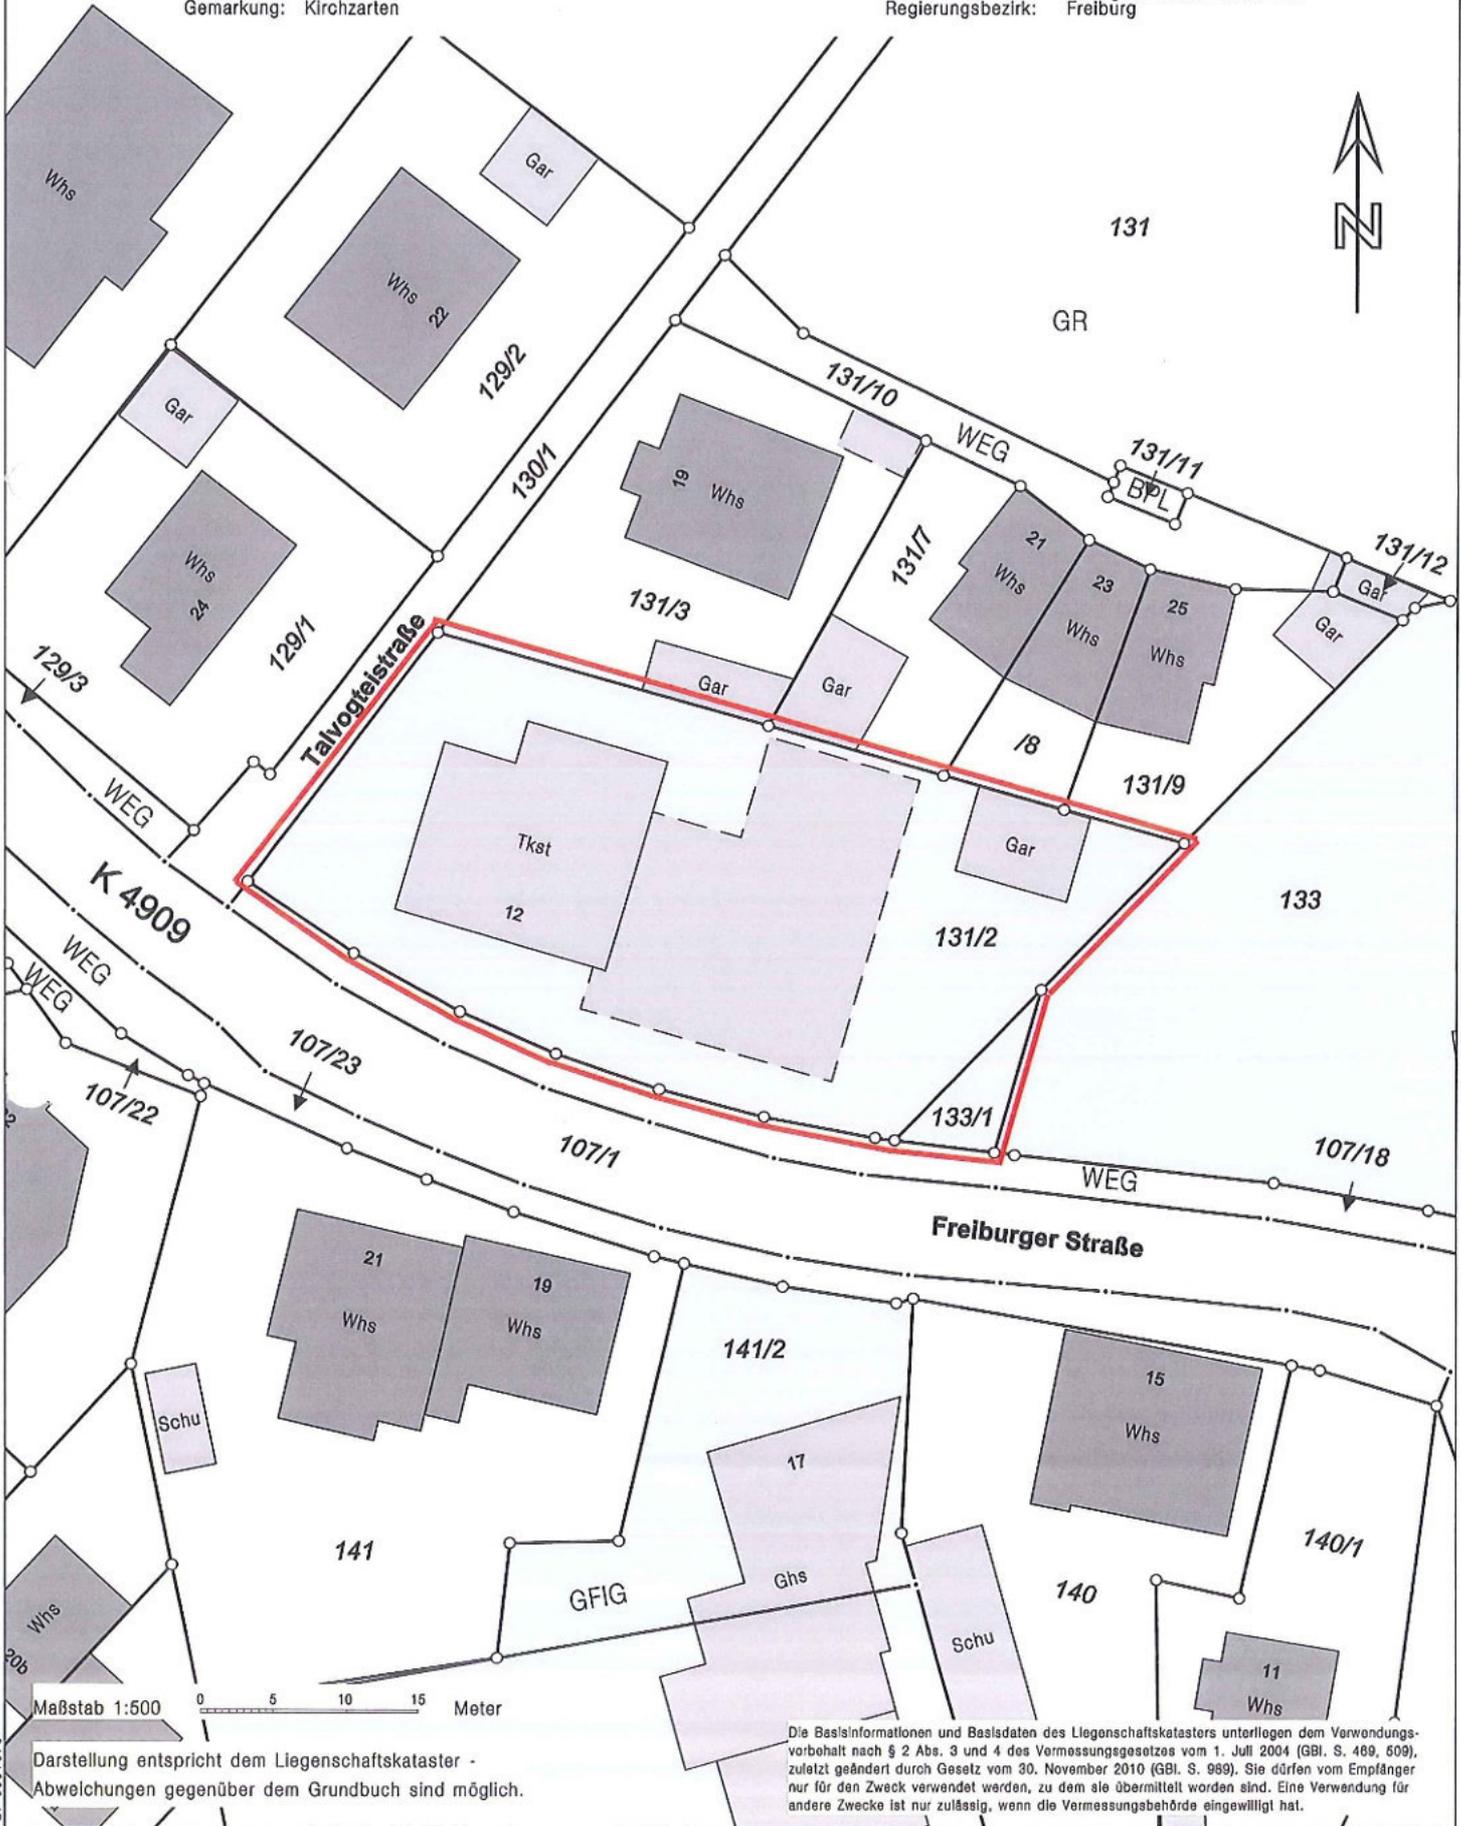

Maßstab 1:500
 Darstellung entspricht dem Liegenschaftskataster -
 Abweichungen gegenüber dem Grundbuch sind möglich.

Die Basisinformationen und Basisdaten des Liegenschaftskatasters unterliegen dem Verwendungsvorbehalt nach § 2 Abs. 3 und 4 des Vermessungsgesetzes vom 1. Juli 2004 (GBl. S. 489, 509), zuletzt geändert durch Gesetz vom 30. November 2010 (GBl. S. 989). Sie dürfen vom Empfänger nur für den Zweck verwendet werden, zu dem sie übermittelt worden sind. Eine Verwendung für andere Zwecke ist nur zulässig, wenn die Vermessungsbehörde eingewilligt hat.

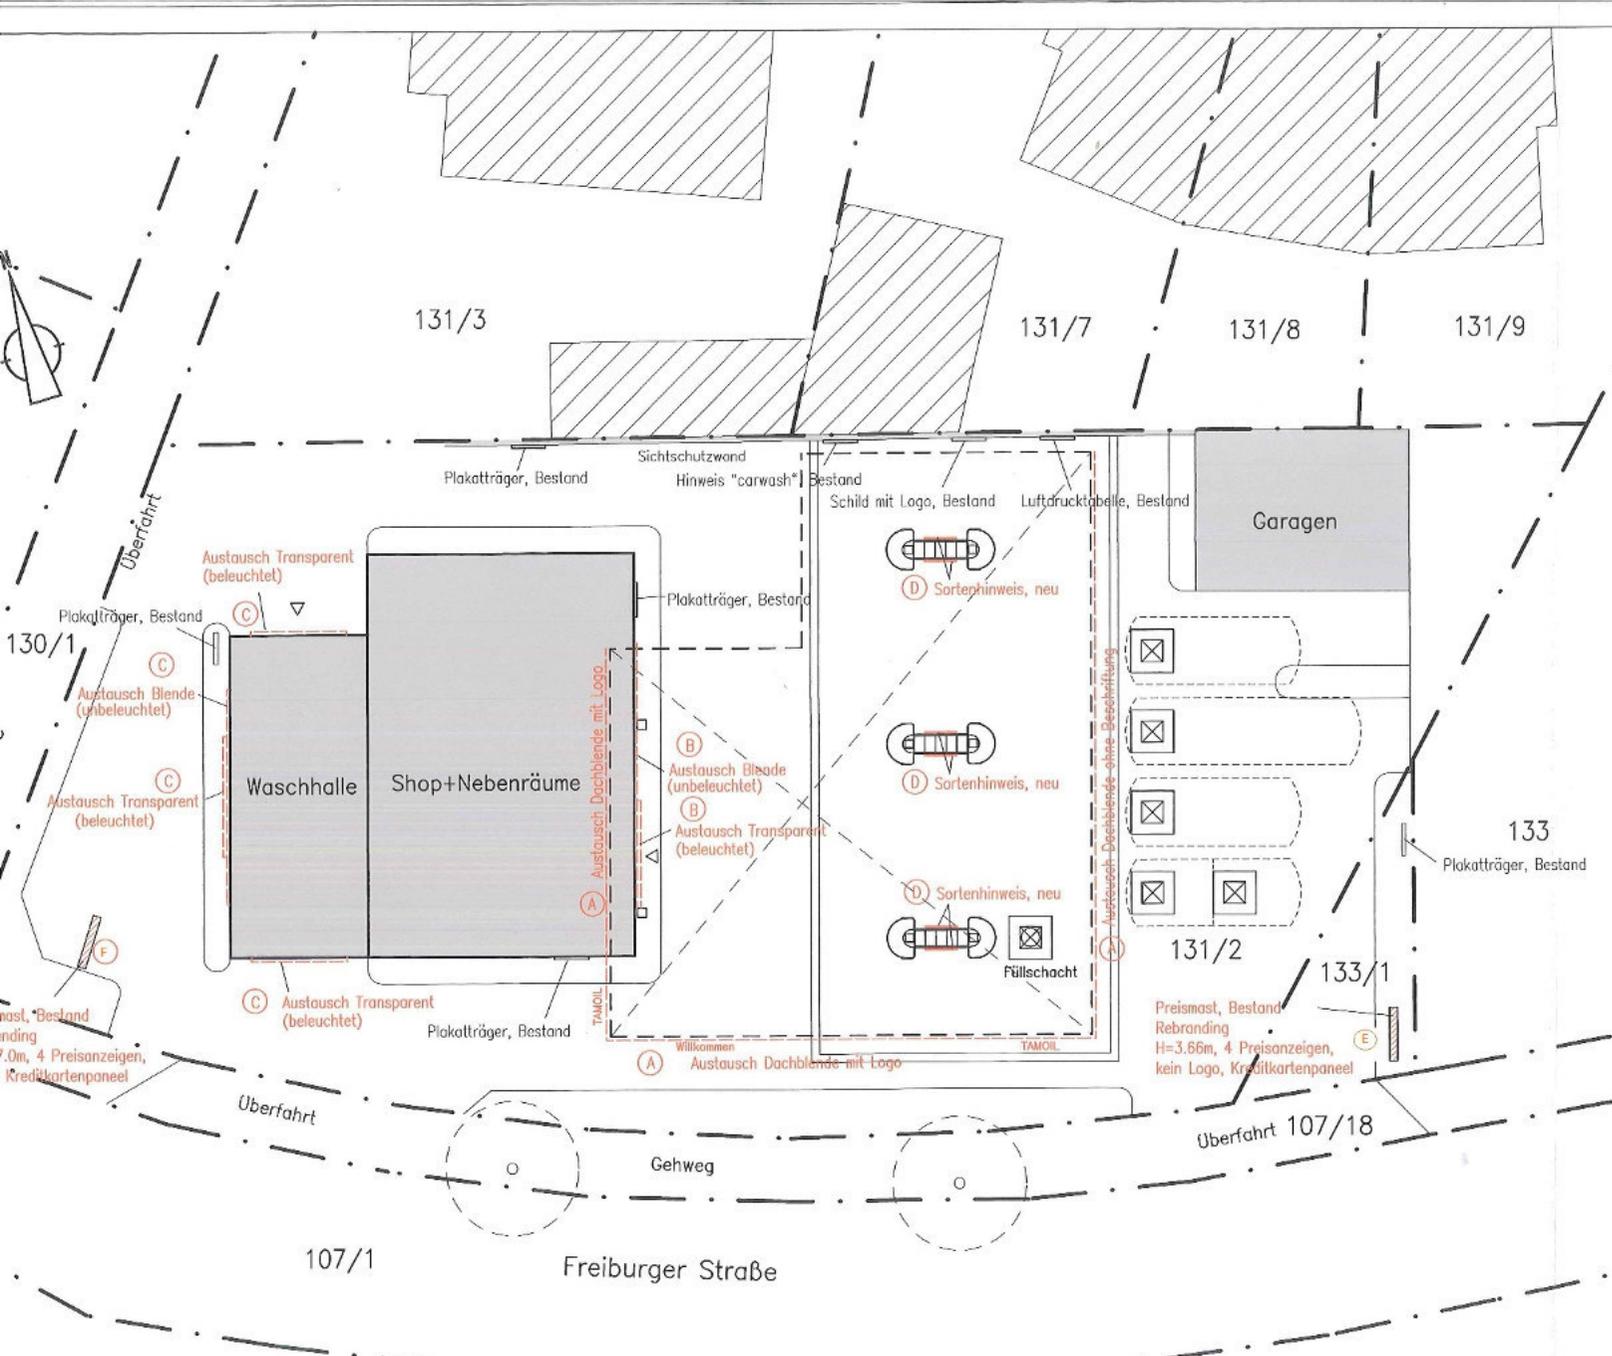

- Bestand
- Werbung, Austausch bzw. neu
- ▨ Preismast, Bestand – Rebranding
- Rückbau

Gemarkung: Kirchzarten
 Flurstück-Nr.: 131/2, 133/1

Alle baulichen Anlagen sind Bestand

Grenzen und Gebäude sind auf Grundlage digitale Katasterdaten gezeichnet. Sonstige Grundrisseintragungen aus Papierplänen und Fotos entnommen.
 Für die Richtigkeit wird keine Gewähr übernommen

GEN.	DATUM	ART DER ÄNDERUNG

PROJEKT:	Austausch/Aufstellung von Werbeelementen an einer vorh. Tankstelle
BAUORT:	Freiburger Straße 12 79199 Kirchzarten

Übersichtsplan 1:200



A Austausch der Blende am Tankdach, neue Schriftzüge: „TAMOIL“ und „Willkommen“ (beleuchtet) siehe Übersichtsplan



B Austausch der Blende am Shopgebäude (unbeleuchtet) mit Transparent über Shopeingang (beleuchtet)



C... Austausch Transparent, neue Aufschrift „myWash“ (beleuchtet)



C... Austausch Transparent, neue Aufschrift „myWash“ (beleuchtet)



C Austausch der Blende (unbeleuchtet) und Anbringen des Transparentes „myWash“ (beleuchtet)



D Anbringen der Sortenschilder über jeder Zapfsäule (beidseitig-beleuchtet)



E Der vorhandene Preismast wird rebrandet.- Austausch der Preiskassetten und des Logos sowie Anstrich im aktuellen Design



F Der vorhandene Preismast wird rebrandet.- Austausch der Preiskassetten und des Logos sowie Anstrich im aktuellen Design




Weitere vorhandene Werbeelemente :



Plakatträger, Bestand – neuer Anstrich



Plakatträger mit Waschinweisen, Bestand – neuer Anstrich

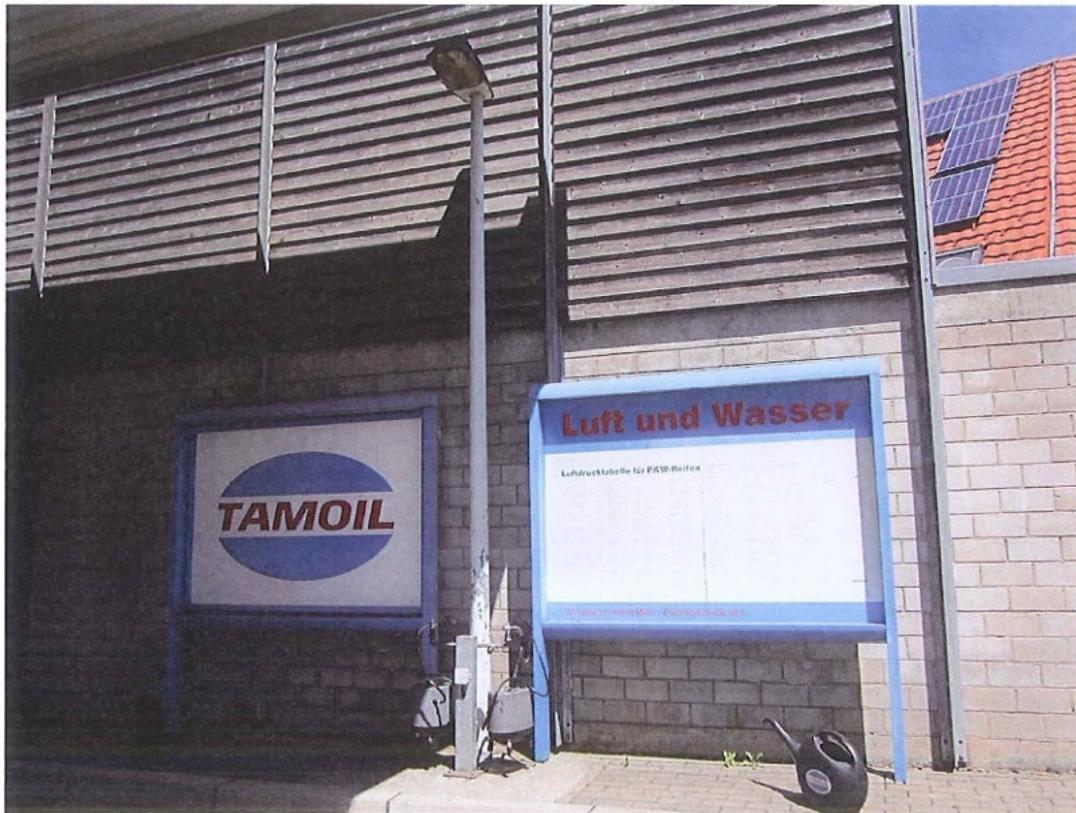






Plakatträger, Bestand – neuer Anstrich



Hinweis zur Einfahrt Waschhalle – bleibt unverändert




AUSTAUSCH VORHANDENER WERBEELEMENTE
Farbsystem

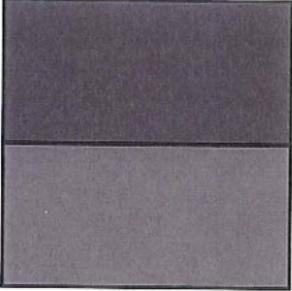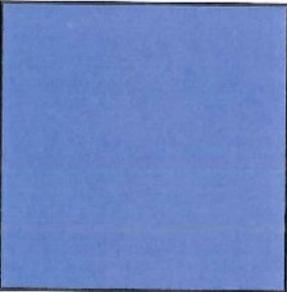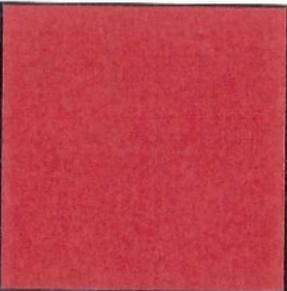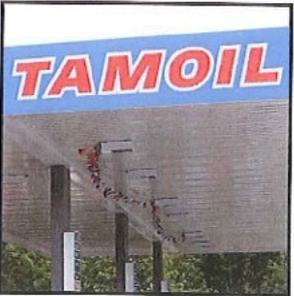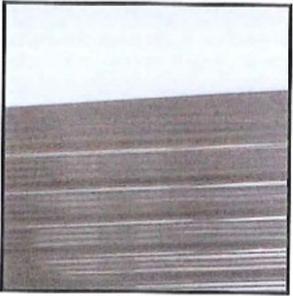	<p>RAL: 7016 RGB: 74 79 82 CMYK: 78 64 56 49 Pantone: 433</p> <p>RAL: 7005 RGB: 112 116 115 CMYK: 59 46 49 14 Pantone: 431</p>	
	<p>RAL: 5015 RGB: 53 124 177 CMYK: 100 49 4 1 Pantone: 3015</p>	
	<p>RAL: 3020 RGB: 171 45 57 CMYK: 6 100 100 1 Pantone: 485</p>	
	<p>RAL: 9010 RGB: 238 236 228 CMYK: 3 2 6 0 Pantone: Kaltes Grau 1</p>	




AUSTAUSCH VORHANDENER WERBEELEMENTE

- Ⓐ Tankdach - Transparente mit Acrylscheiben und Logo

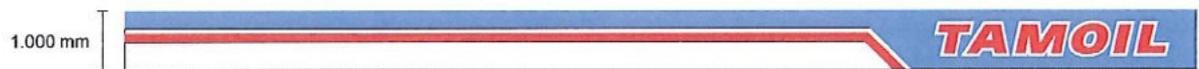

AUSTAUSCH VORHANDENER WERBEELEMENTE

- Ⓑ Shopgebäude - Blende mit Transparent

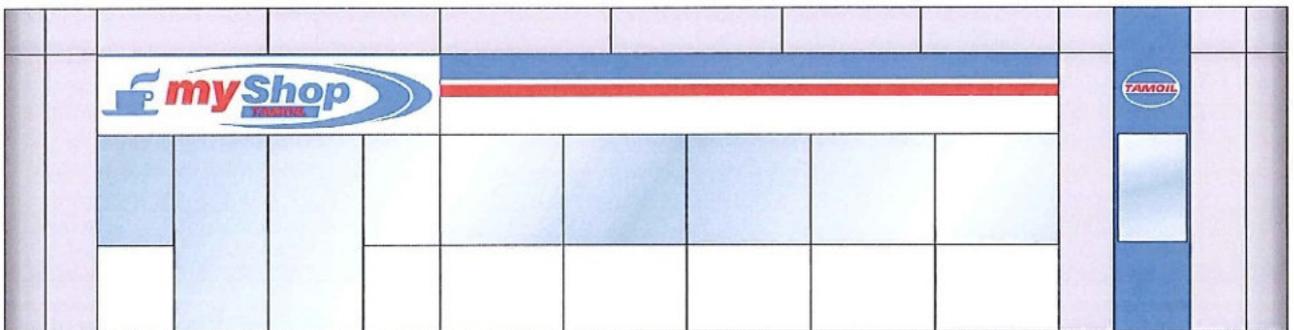

LED-Transparent mit
2-teiliger Acrylscheibe
4.000 x 945 mm

unbeleuchtete, folierte Blechblende
H= 945 mm




AUSTAUSCH VORHANDENER WERBEELEMENTE

© Waschhalle - Blende mit Transparent



Seitenansicht

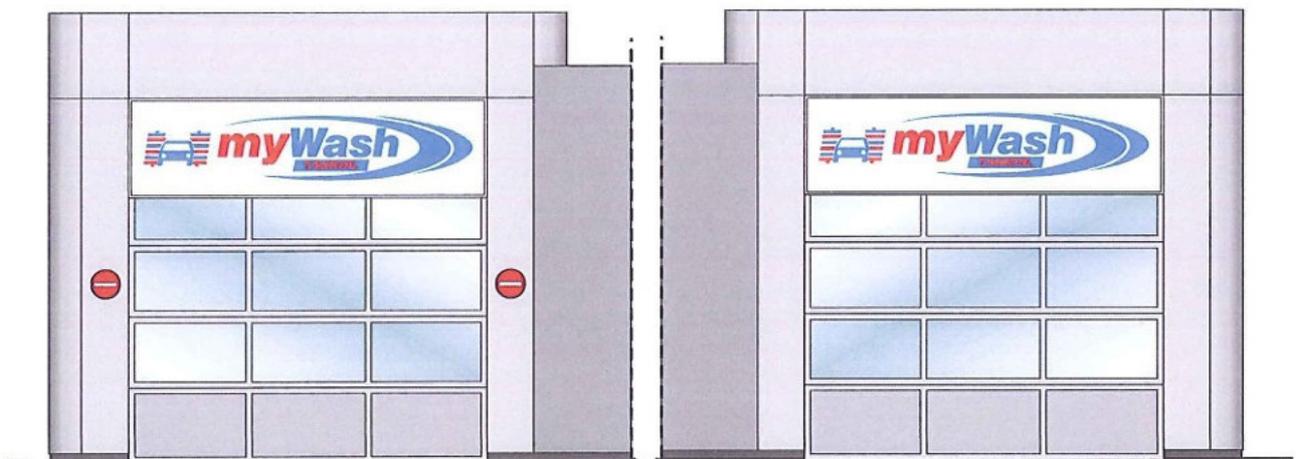

Ausfahrt Wäsche

Ausfahrt Wäsche



unbeleuchtete,
folierte Blechblende
H=1.000 mm

LED-Transparent mit
2-teiliger Acrylscheibe
4.500 x 1.000 mm

unbeleuchtete,
folierte Blechblende
H=1.000 mm




LED-Transparent mit
2-teiliger Acrylscheibe
3.600 x 1.000 mm




AUSTAUSCH VORHANDENER WERBEELEMENTE

ⓓ Sortenhinweis

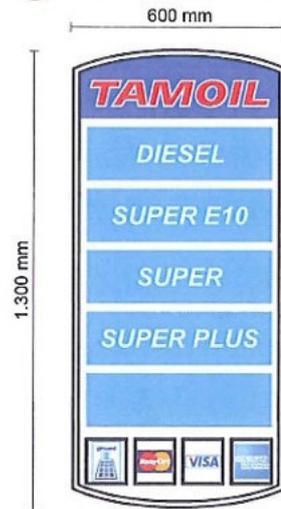

VORHANDENER PREISMAST WIRD REBRANDED

ⓔ Preismast ohne Logo

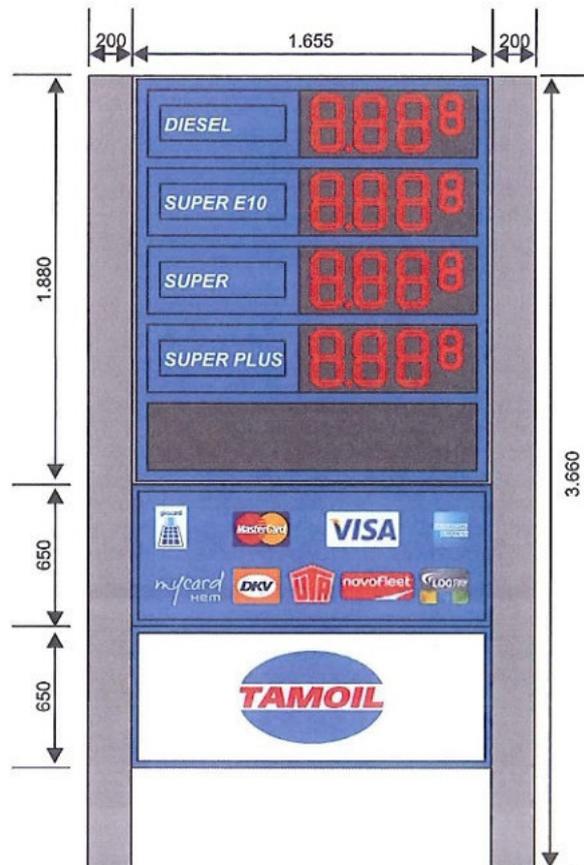


- Austausch Preiskassetten
- Anstrich im aktuellen Design



VORHANDENER PREISMAST WIRD REBRANDED

Ⓢ Preismast mit Logo

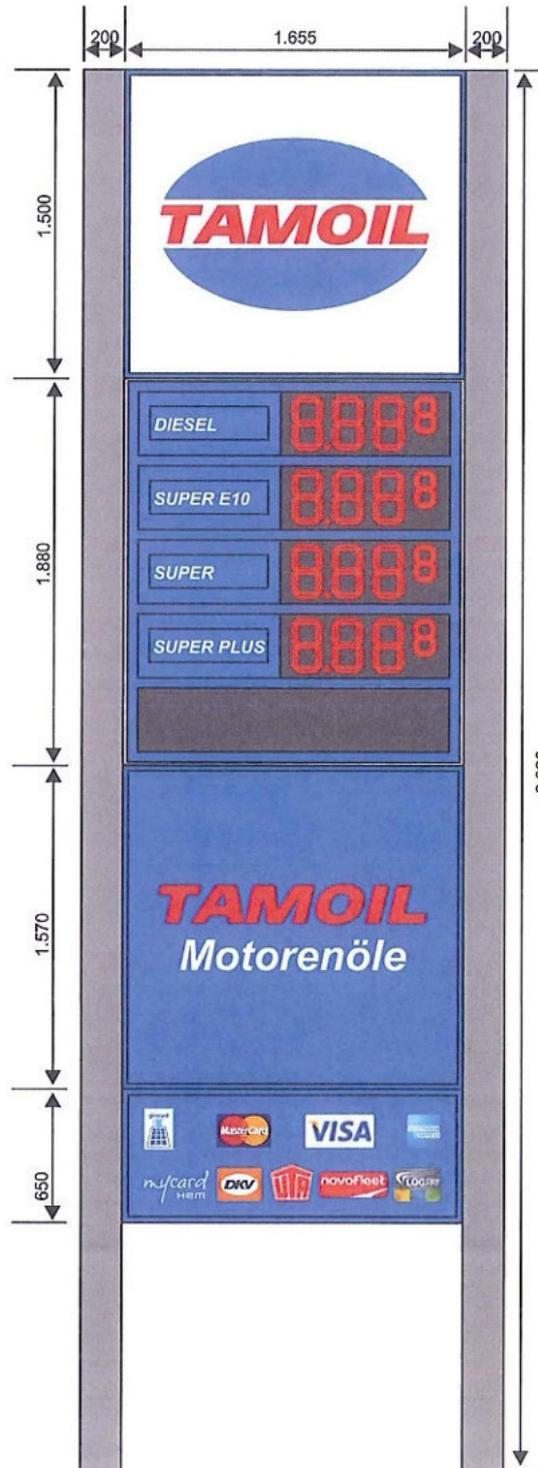

- Austausch Preiskassetten und der Logos
- Anstrich im aktuellen Design