

Bestandteil der Außenbereichssatzung
 „Sternenmühle“, Neuhäuser
 Satzungsbeschluss
 des Gemeinderats vom 30. März 2004

79199 Kirchzarten, den 21. Mai 2004

[Signature]
 von Oppen, Bürgermeister



Genehmigt

28. Juli 2004

Freiburg, den
 Landratsamt Breisgau-Hochschwarzwald




Brenneisen

 Gemeinde Kirchzarten Ortsbauamt Hauptstraße 24 79199 Kirchzarten Telefon · 07661 / 393-46 Fax · 07661 / 393-89		Datum	Name	Maßstab 1:500
	Außenbereichssatzung „Sternenmühle“ OT Neuhäuser Lageplan	Bearbeitet	12.08.2003	
		Geändert	21.05.2004	Mertes

 Geltungsbereich

Gemeinde: Kirchzarten
Gemarkung: Kirchzarten
Flurstück Nr.: 806

LAGEPLAN
zeichnerischer Teil zum
Bauantrag (§ 4 LBOVVO)
M 1 500

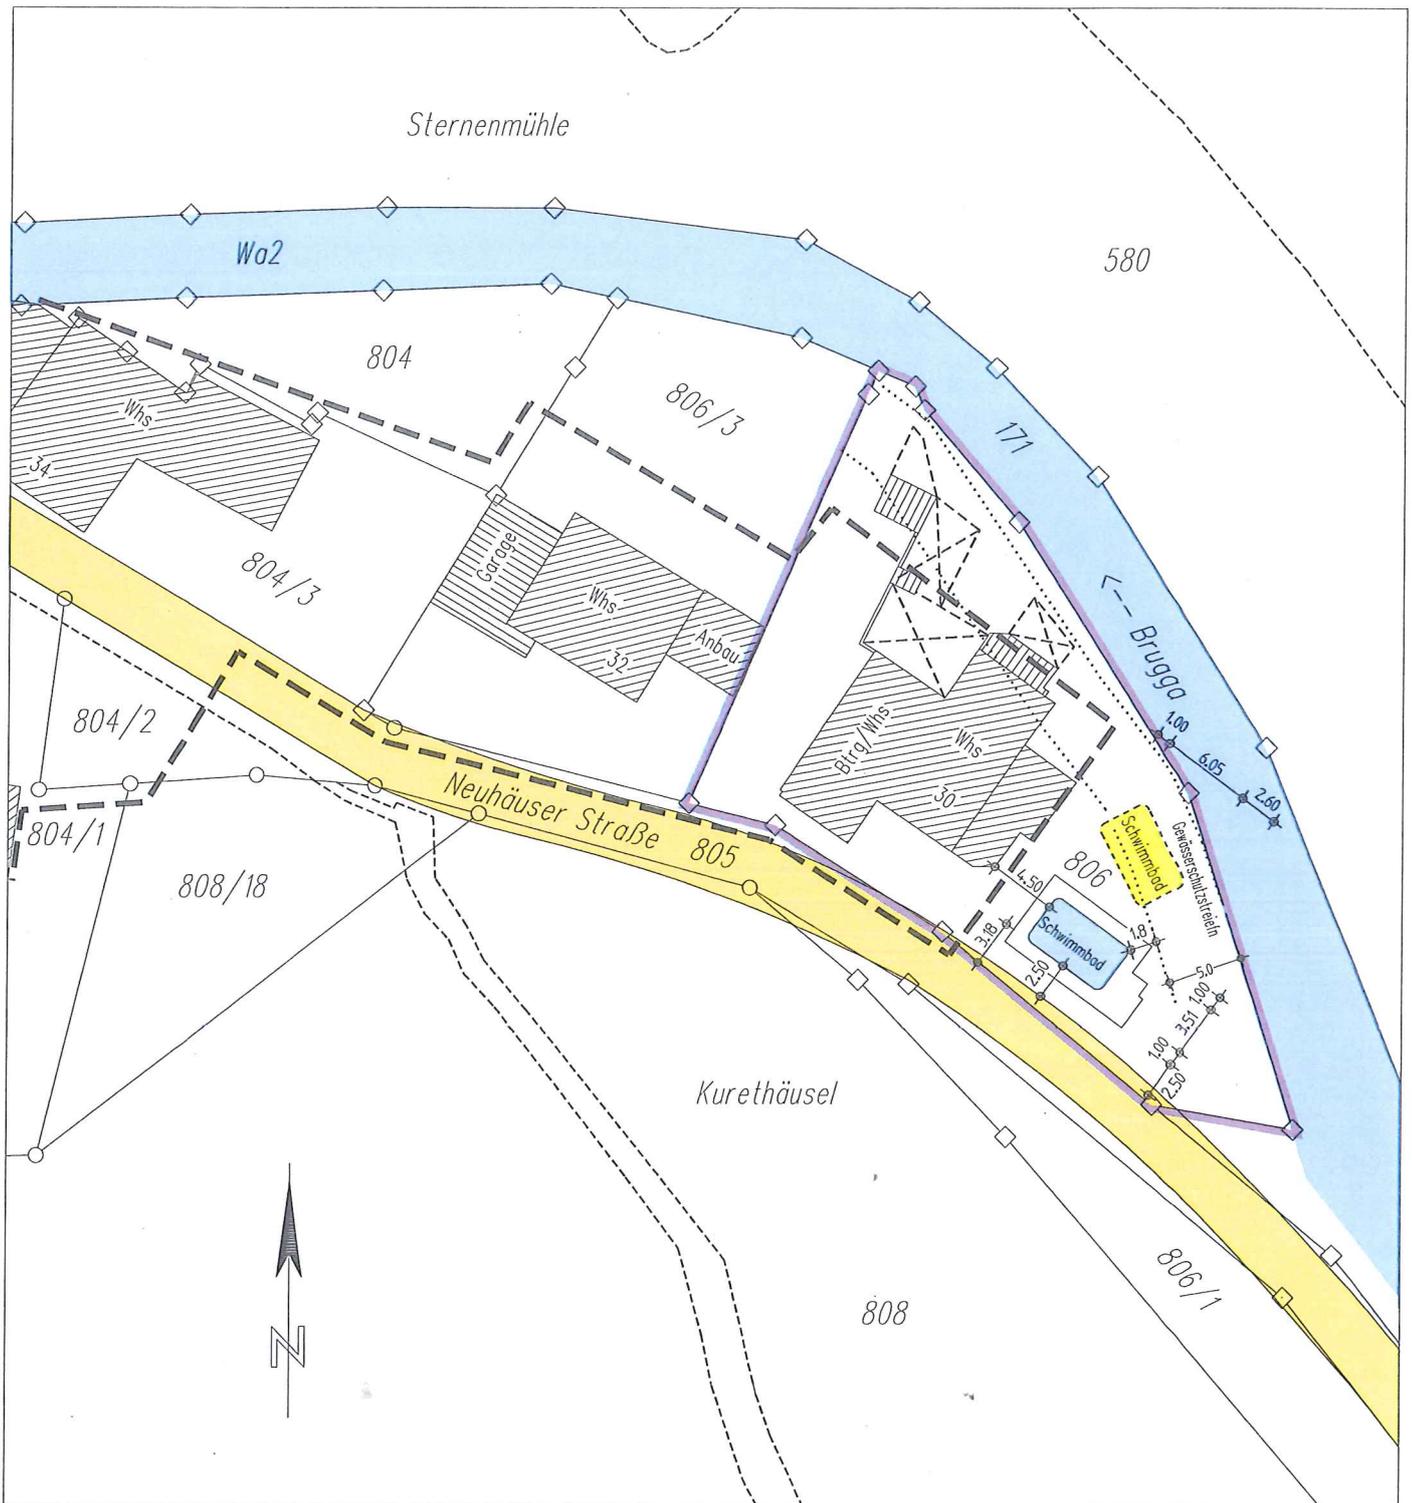

Auszug aus dem Liegenschaftskataster
Einzeichnungen nach § 5 Abs.3 LBOVVO
Freiburg i.Br., den 26. Juni 2017

Darstellung entspricht dem
Liegenschaftskataster,
Abweichungen gegenüber dem
Grundbuch sind möglich.

NUR EINGETRAGENE GRENZ- UND AB-
STANDSMASSE FÜR PLANUNG VERWENDEN
DER BESTAND AUF FLURSTÜCK NR. 806
WURDE AM 16.10.2015 EINGEMESSEN

UNTERIRDISCHE VERSORGUNGSLEITUNGEN
SIND NICHT DARGESTELLT

Bauvorlage eingegangen am
am: 30. Juni 2017



Gemeinde: Kirchzarten
Gemarkung: Kirchzarten
Flurstück Nr.: 806 u. 806/1

LAGEPLAN

M. 1 500





Auszug aus dem Liegenschaftskataster
Einzeichnungen nach §5 Abs.3 LBOVVO
Freiburg i.Br., den 16. Oktober 2015

Darstellung entspricht dem
Liegenschaftskataster,
Abweichungen gegenüber dem
Grundbuch sind möglich.

NUR EINGETRAGENE GRENZ- UND AB-
STANDSMASSE FÜR PLANUNG VERWENDEN
DER LAGEPLAN ENTSPRICHT DEN
BEGEBENHEITEN VOR ORT

UNTERIRDISCHE VERSORGENSLEITUNGEN
SIND NICHT DARGESTELLT

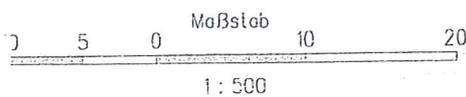

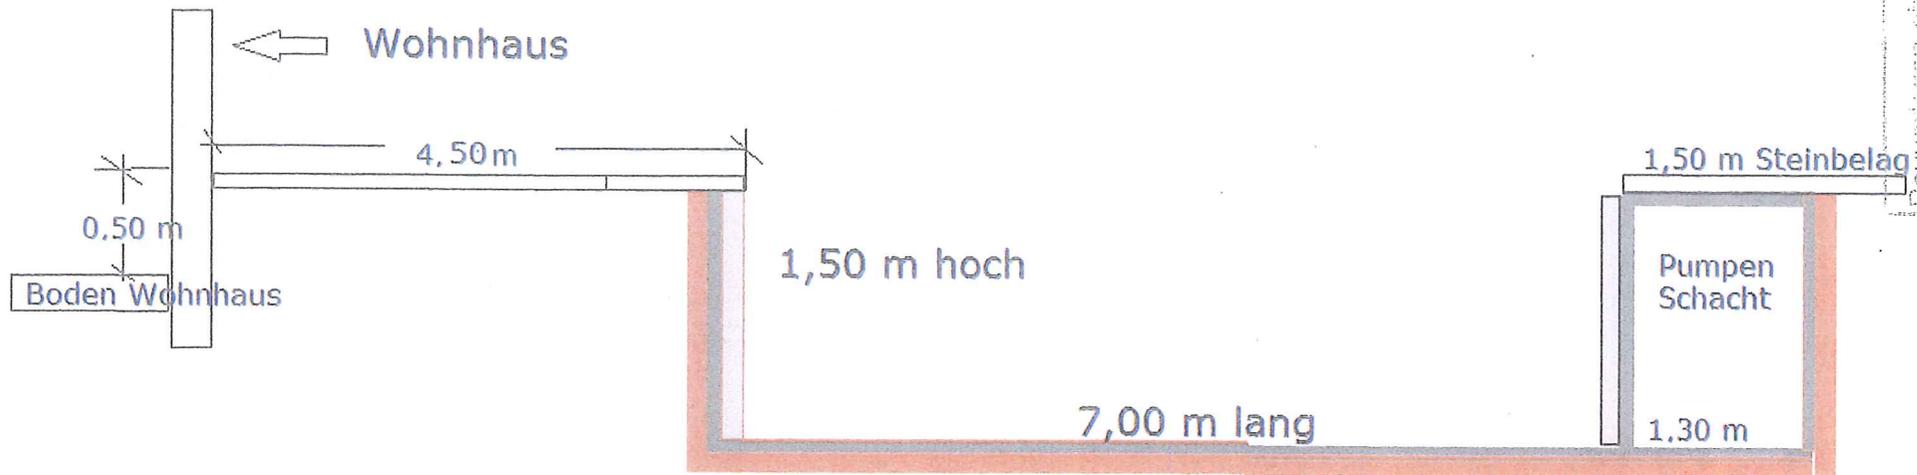

- Kies 30 cm
- WA Stahlbeton 20 cm
- Mager Beton 30 cm

Bevorzugt angebracht

am: 30. Juni 2007