


Gemeinde: Kirchzarten
 Gemarkung: Kirchzarten
 Flurstück Nr.: 352/11

LAGEPLAN
 zeichnerischer Teil zum
 Bauantrag (§ 4 LBOVVO)
 M 1 500

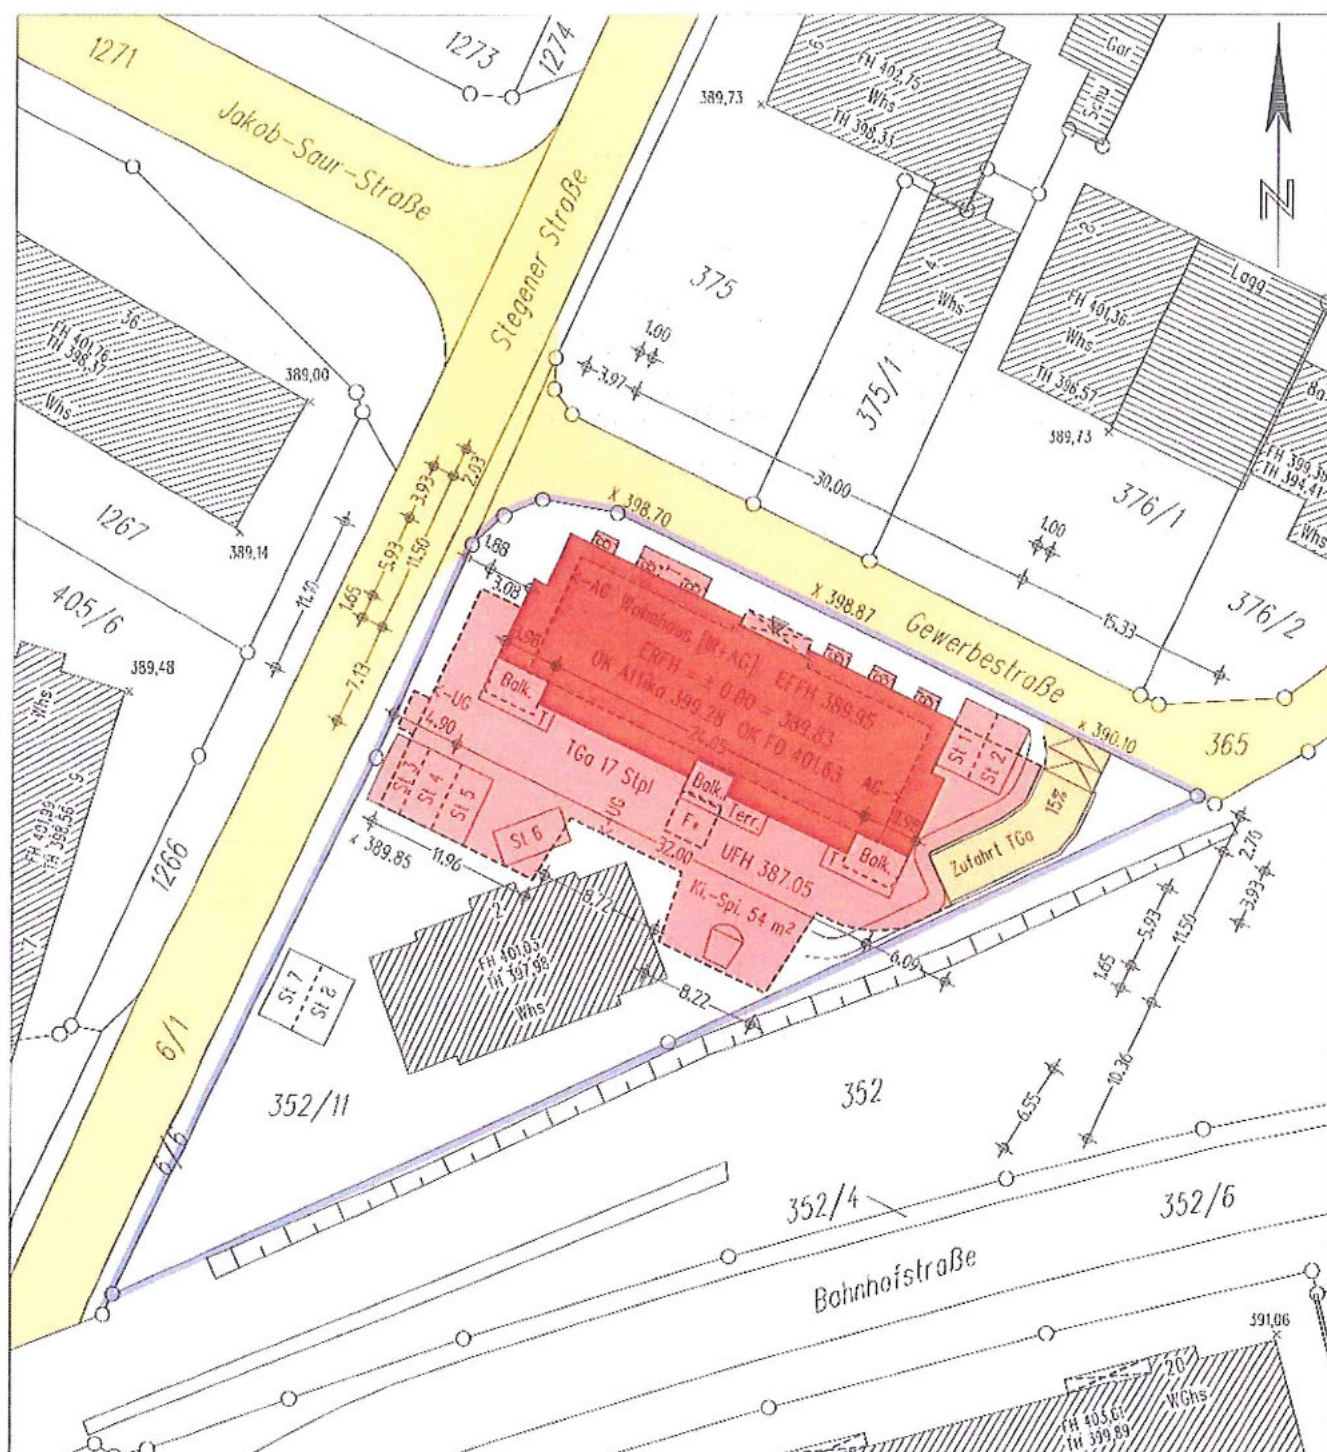


Auszug aus dem Liegenschaftskataster
 Einzeichnungen nach § 5 Abs. 3 LBOVVO
 Freiburg i.Br., den 25. Juli 2017




Darstellung entspricht dem
 Liegenschaftskataster.
 Abweichungen gegenüber dem
 Grundbuch sind möglich.

NUR EINGETRAGENE GRENZ- UND AB-
 STANDSMASSE FÜR PLANUNG VERWENDEN
 DER LAGEPLAN ENTSPRICHT DEM
 AKTUELLEN KATASTERSTAND


UNTERIRDISCHE VERSORGUNGSLEITUNGEN
 SIND NICHT DARGESTELLT

F = Feuerwehraufstellfläche 3 x 3 m
 T = Terrasse
 B = Balkon

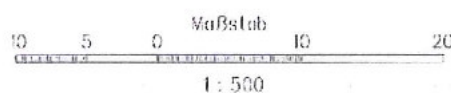


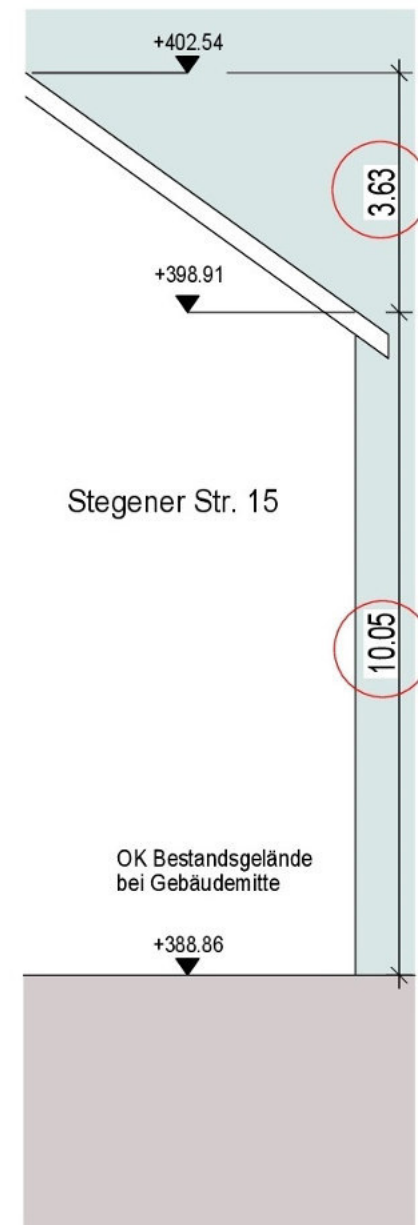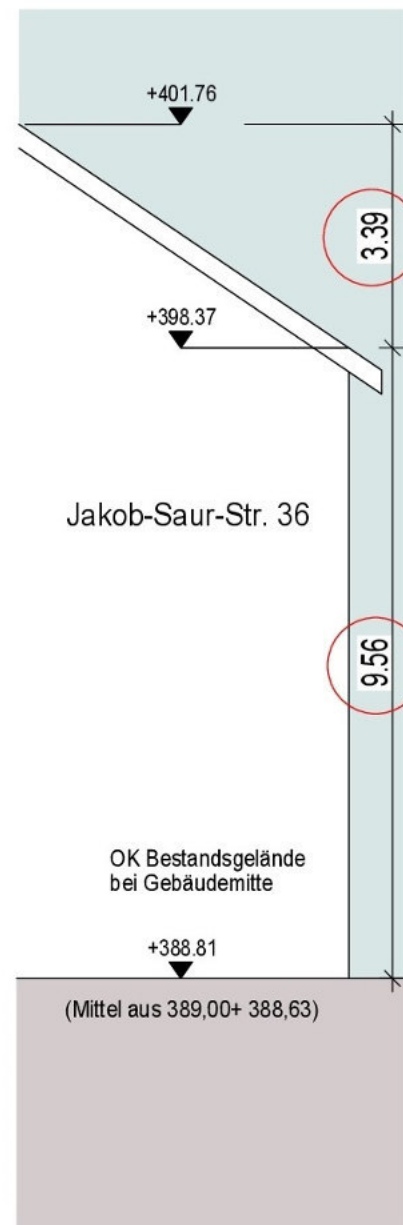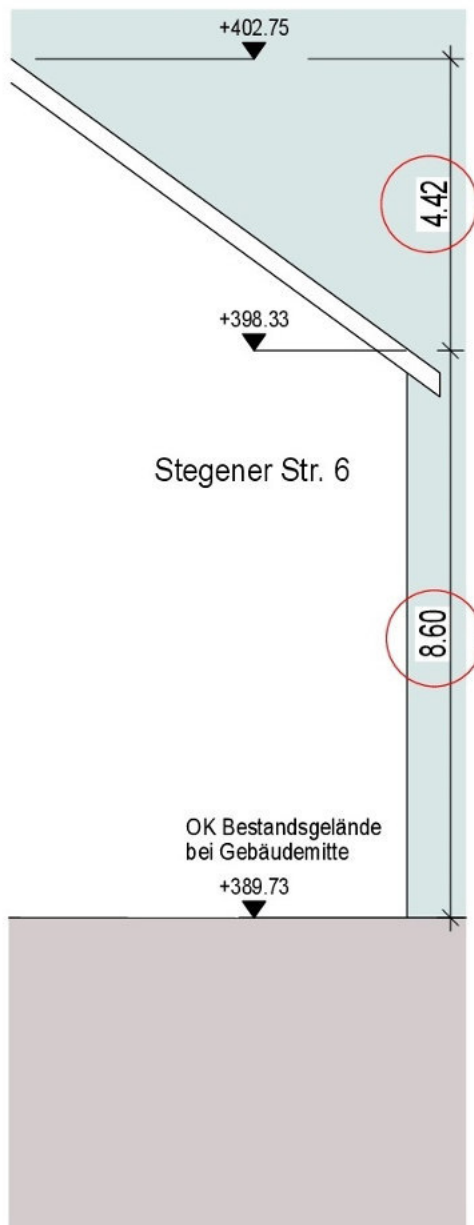

Höhenvergleich mit Nachbargebäuden entlang der Stegener Str. - Höhenbezug auf Bestandsgelände in Gebäudemitte

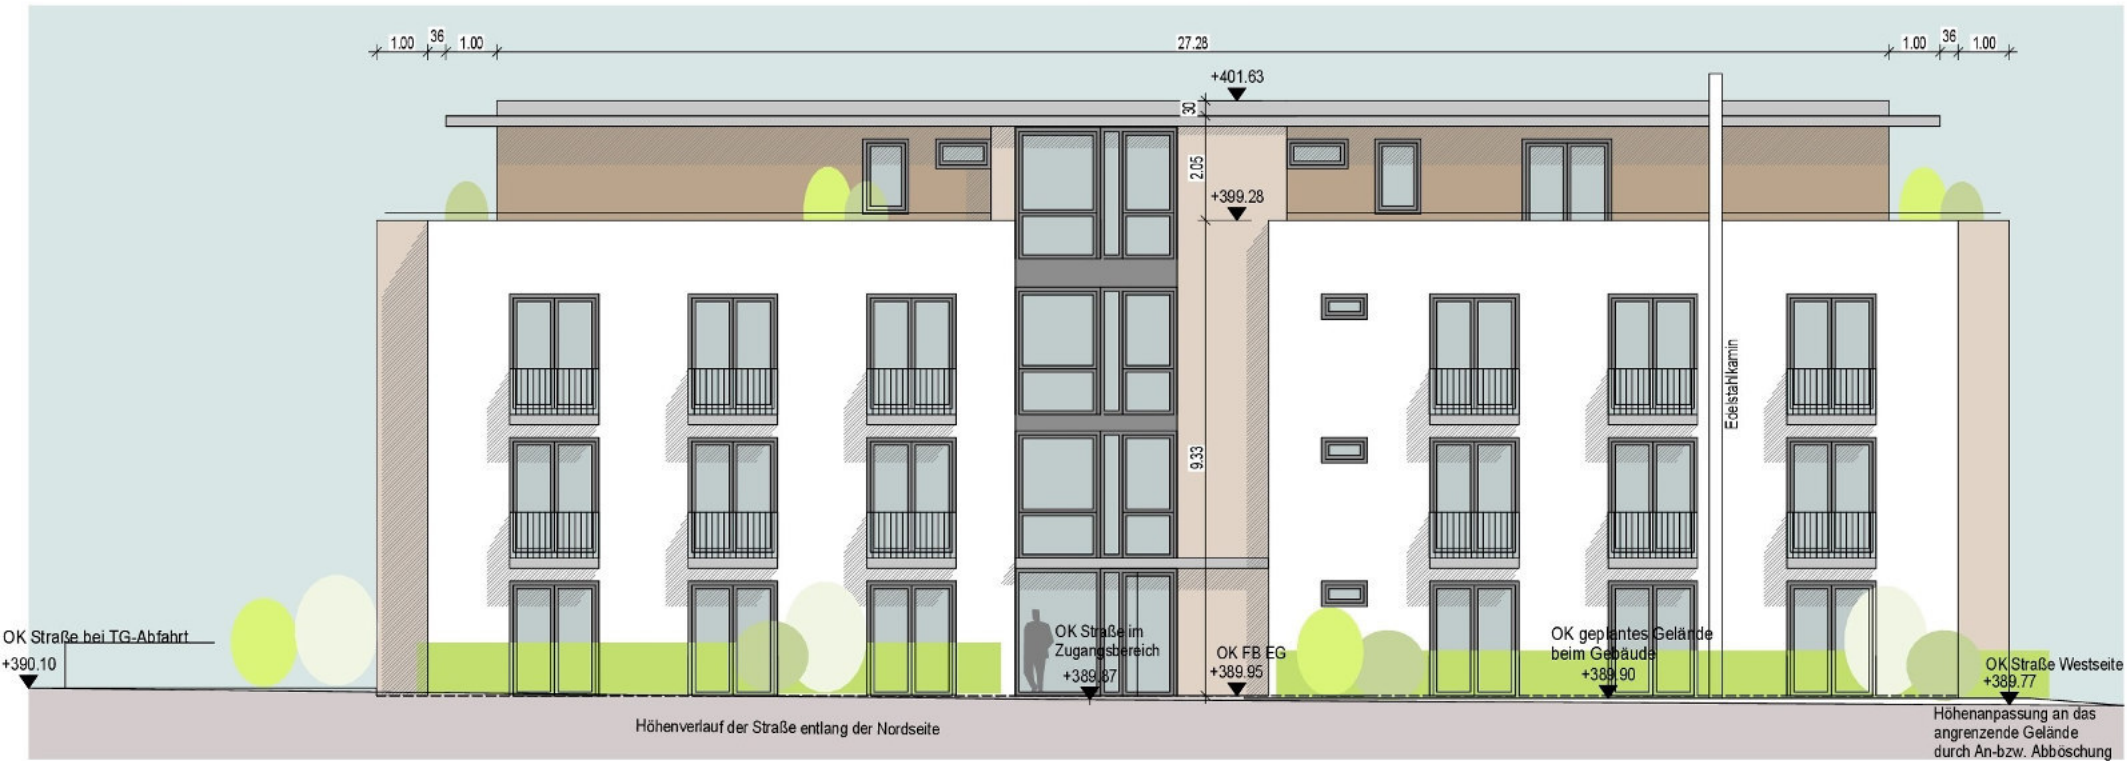


Norden

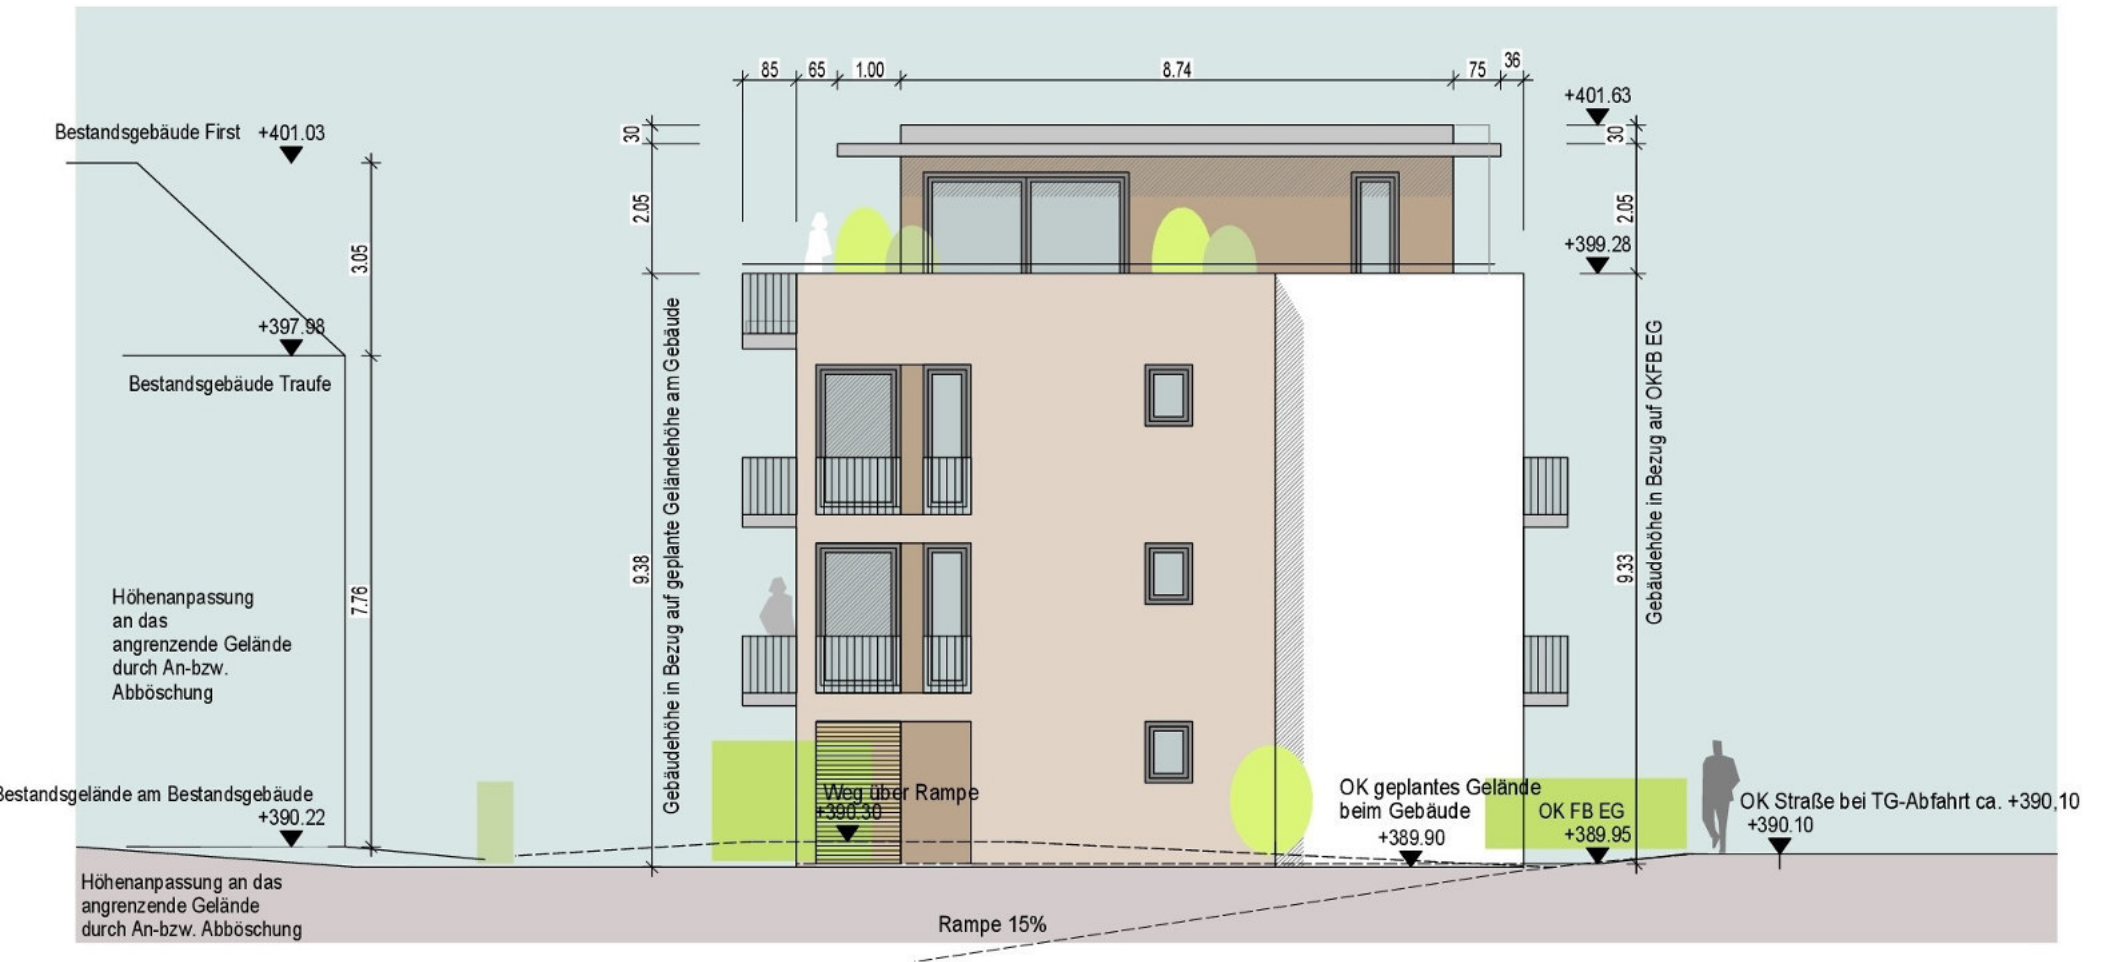

Osten



Süden

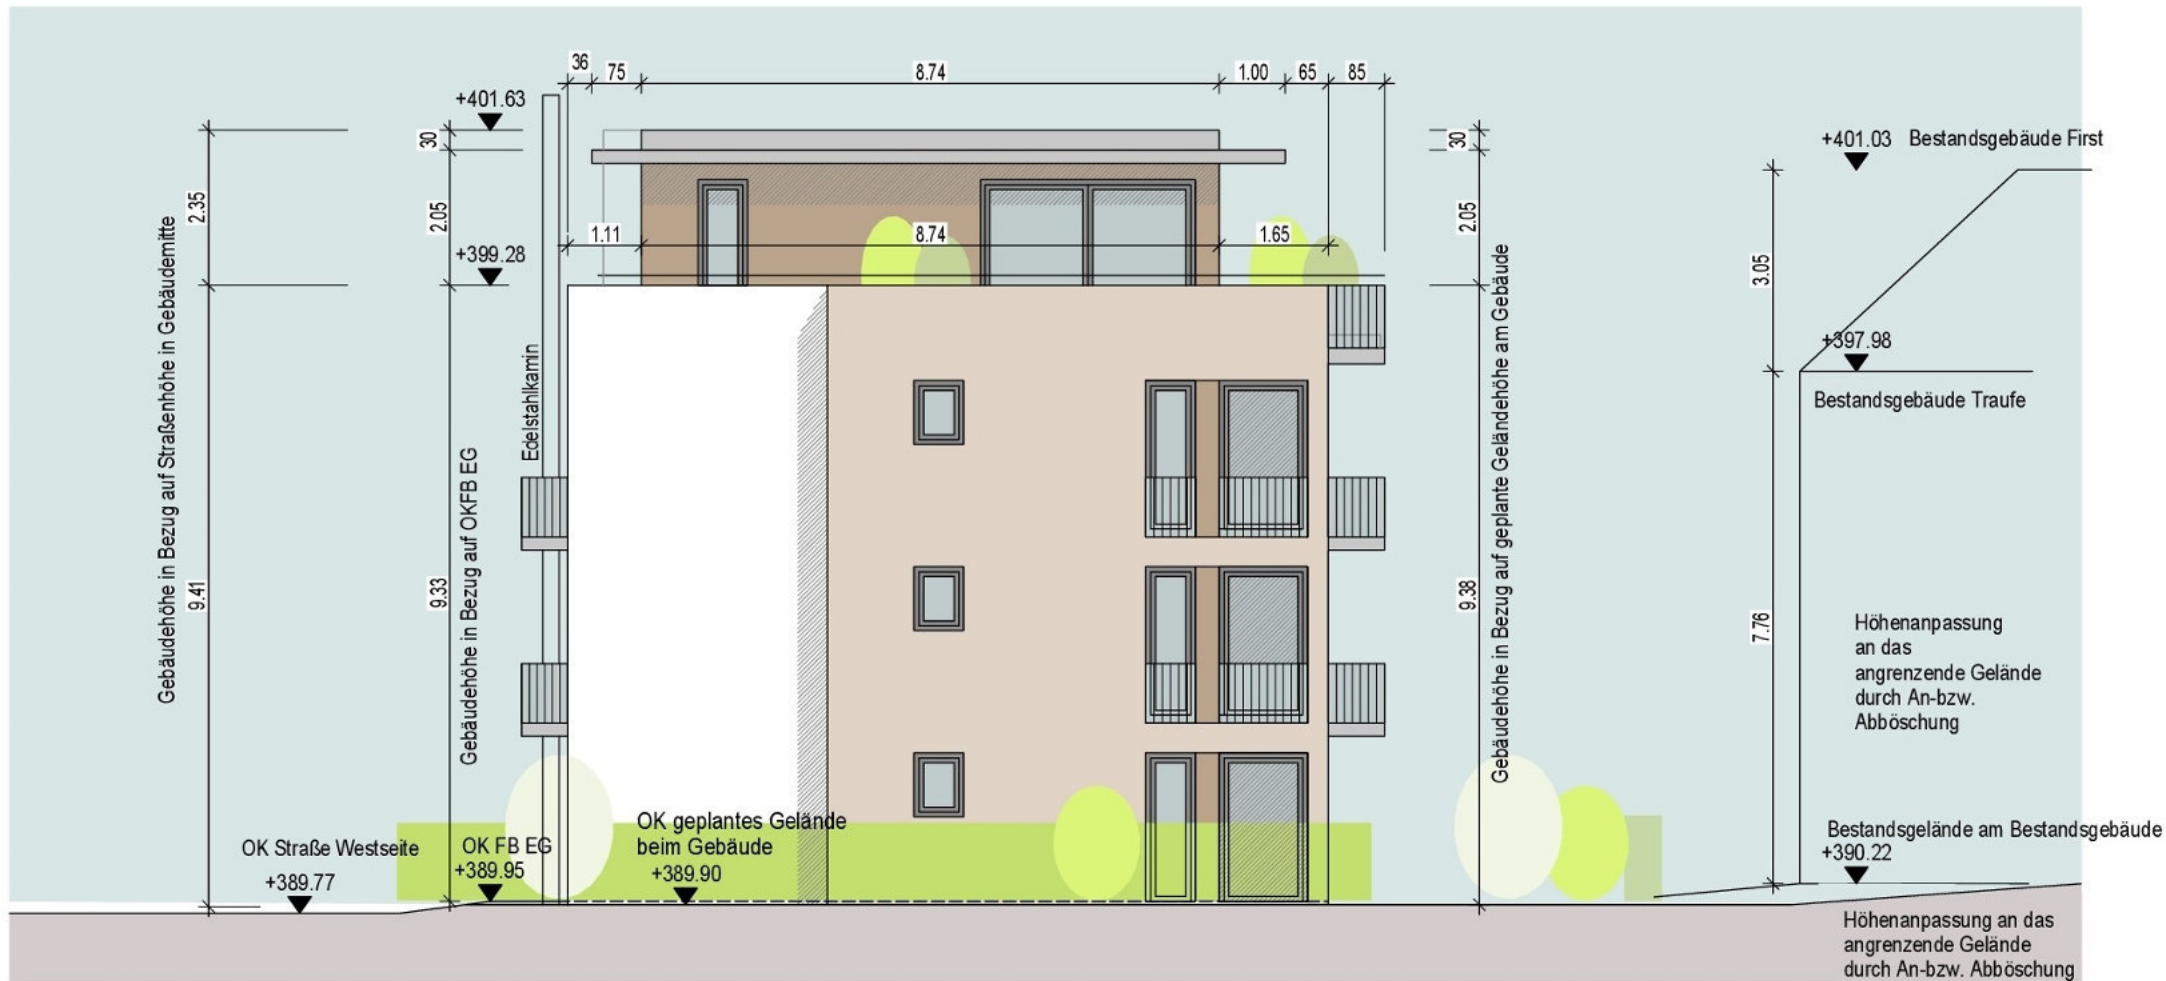

Westen

Höhenvergleiche zu Nachbargebäude s. Schnitt