

Gemeinde: Kirchzarten
Gemarkung: Kirchzarten
FlurstückNr.:

1045




LAGEPLAN

Zur

MASSTAB 1:500

RAUVRANFLAGE

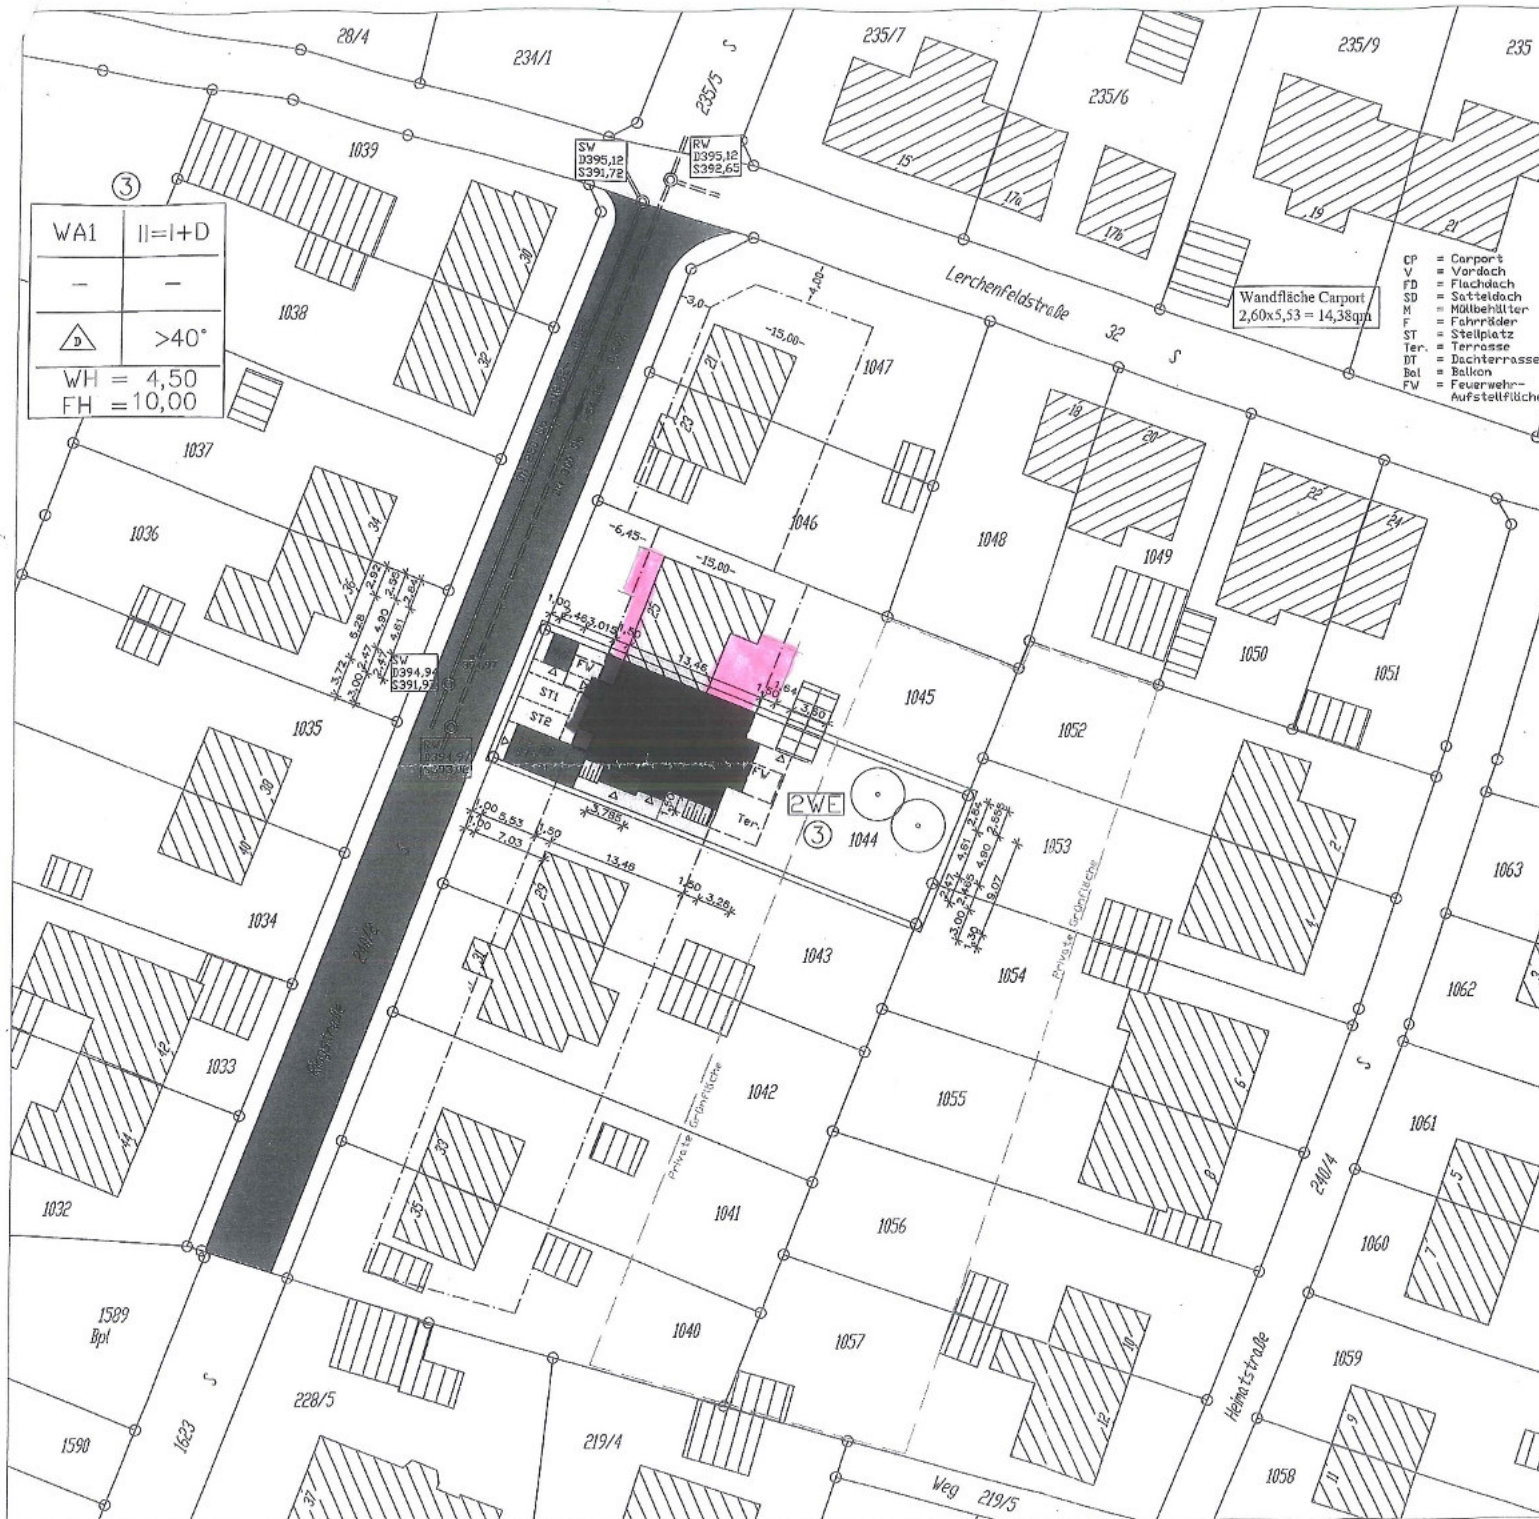

AUSZUG AUS DEM LIEGENSCHAFTSKATASTER.
ABWEICHUNGEN ZUM GRUNDBUCH SIND MÖGLICH.
FOTOGRAFISCHE VERGRÖßERUNG.
NUR EINGETRAGENE MASSE SIND ZUR PLANUNG ZU
VERWENDEN.

RINGSTR. 25

Haus

RINGSTR. 27



Ringstr. 27


Ringstr. 25



ANSICHT NORD 1:100

 = BV

ANBAUTEN AN BEST. WOHNHAUS

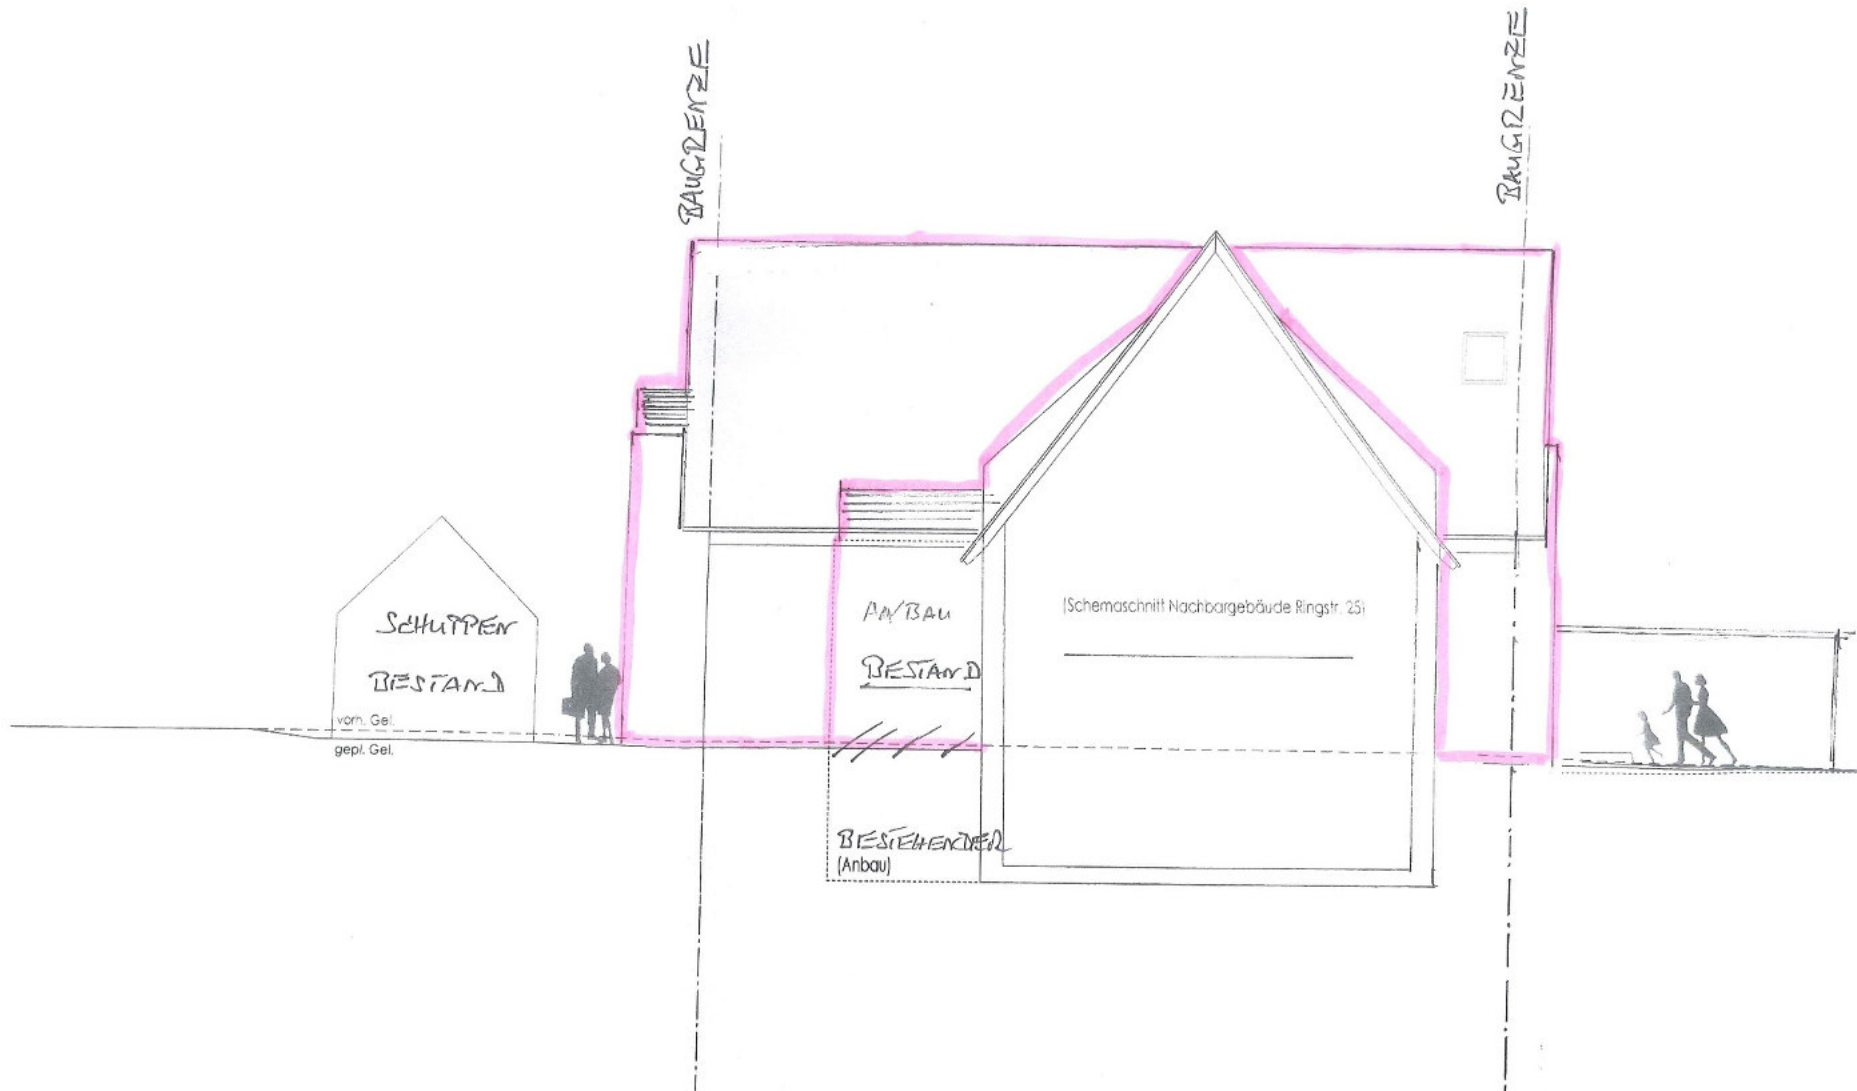

1951 - 2015



Ansicht West

Seit 01.02.2017



Ansicht West

12:23 12/OKT/2017

Seit 01.02.2017



12:34 12/OKT/2017

Ansicht Südwest



Ansicht Nordwest



1951-2015



Ansicht Nordost

7:53 13/JUL/2015

Seit 01.02.2017



Ansicht Nordost

15:12 12/OKT/2017



Ansicht Ost 12:26 12/OK



Ansicht Nordost

15:13 12/OKT/2017