


Landkreis: Breisgau-Hochschwarzwald  
 Gemeinde: Kirchzarten  
 Gemarkung: Zarten

# LAGEPLAN


ZEICHN. TEIL zum Bauantrag (§4 LBOVVO)

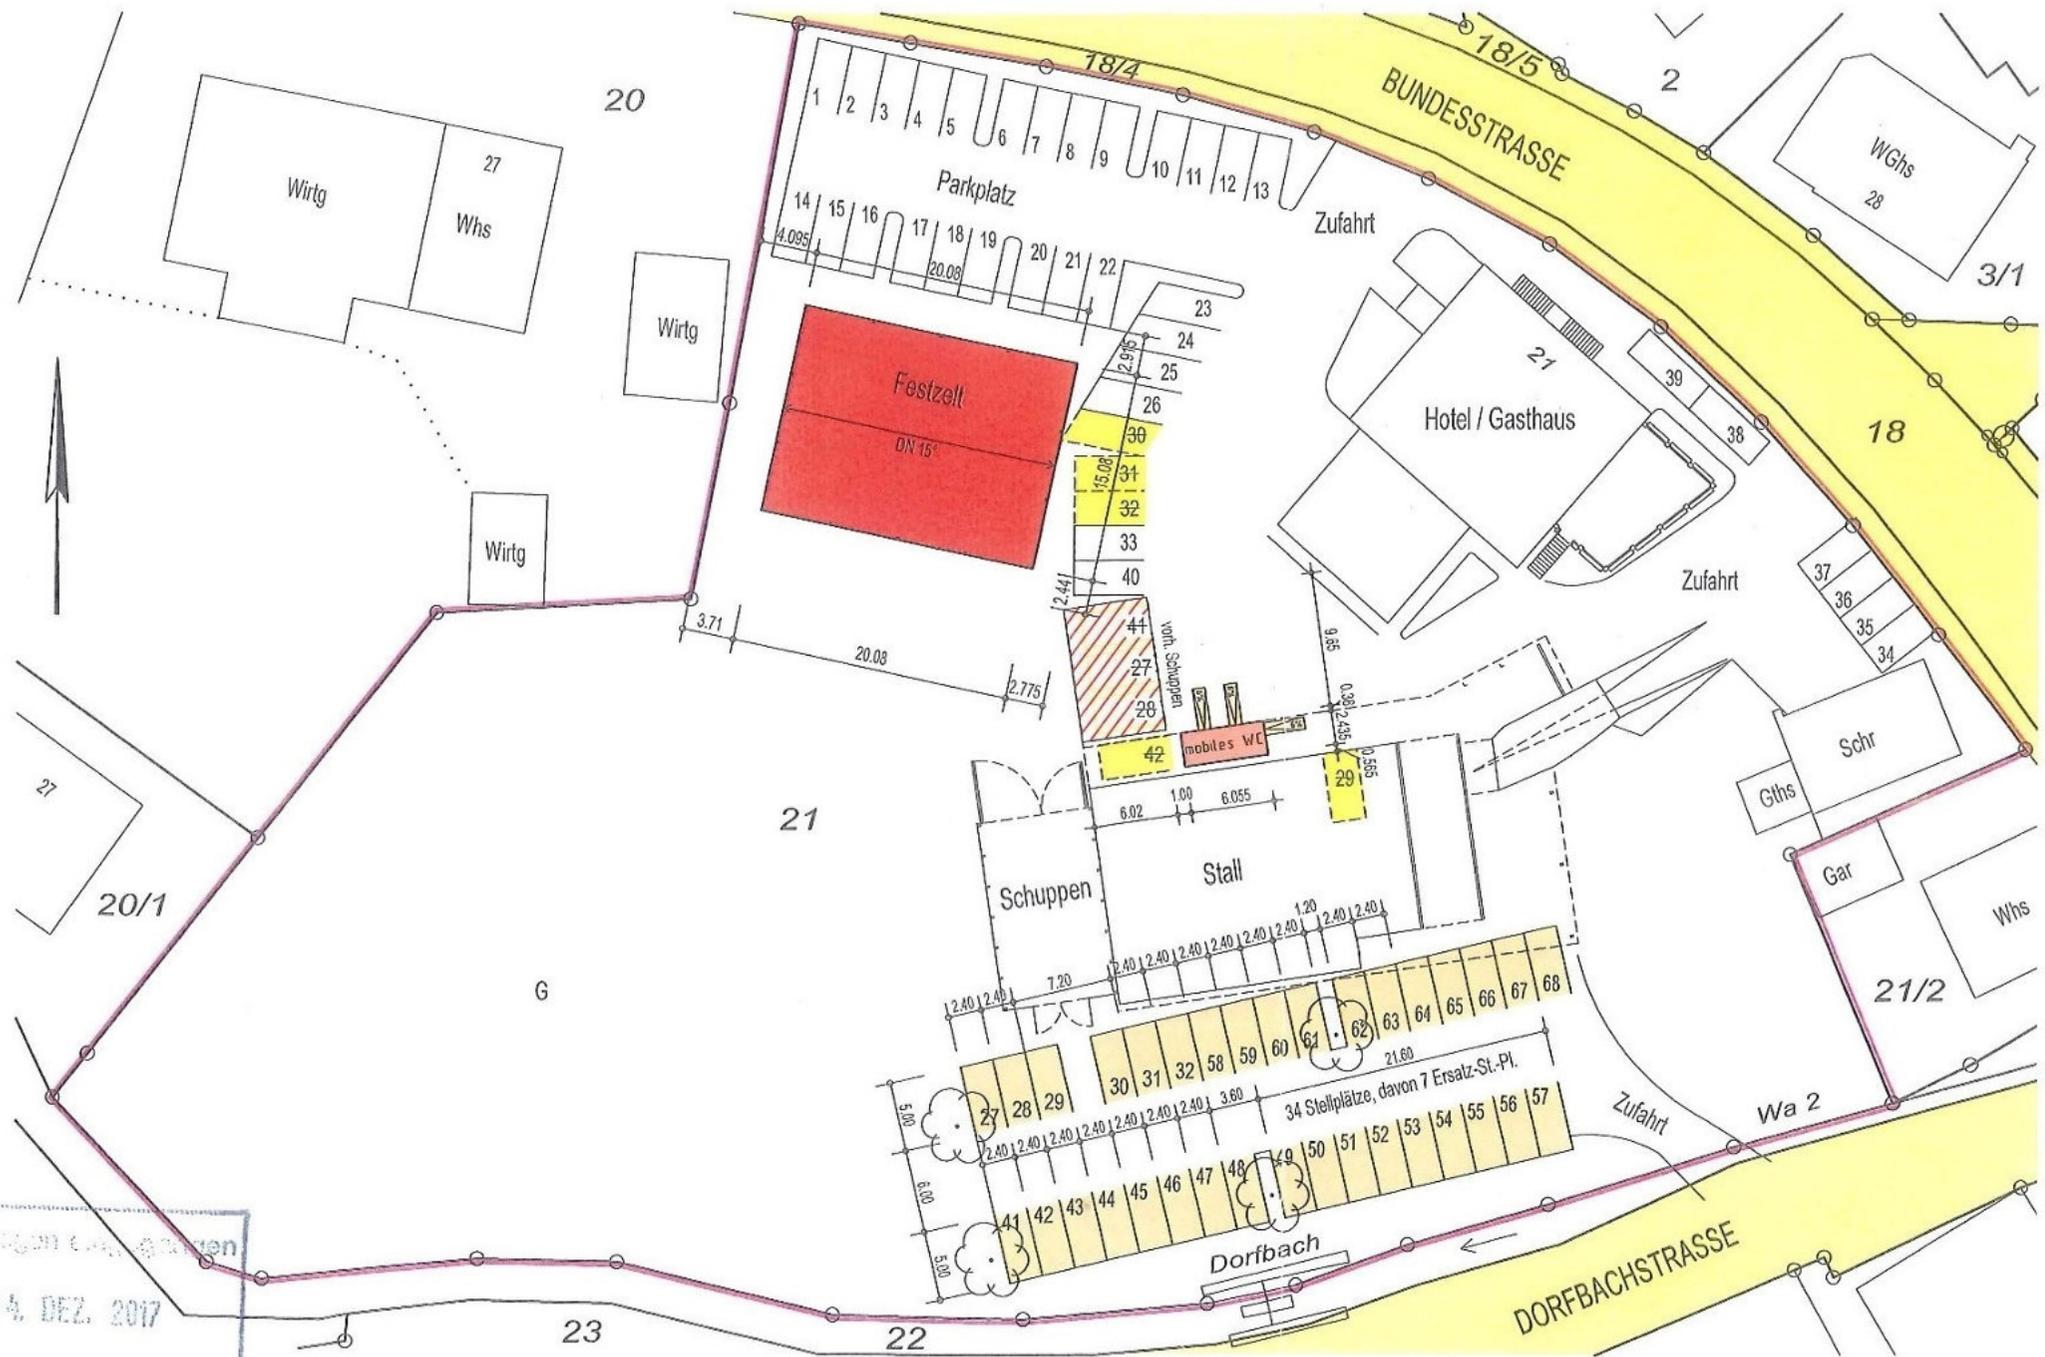



Bauvermerk  
 vom 14. DEZ. 2017

1. Der zeichnerische Teil stimmt mit dem Auszug aus dem Liegenschaftskatasterüberein. (§4 Abs.2 LBOVVO)  
 2. Der Lageplan ist nach §4 Abs.4 bis 7 LBOVVO bearbeitet.


M = 1 : 500  
 Projektnummer: 17103

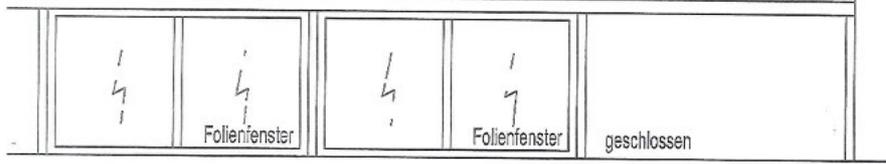

1. Stock  
vorh. Gasthaus

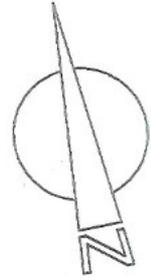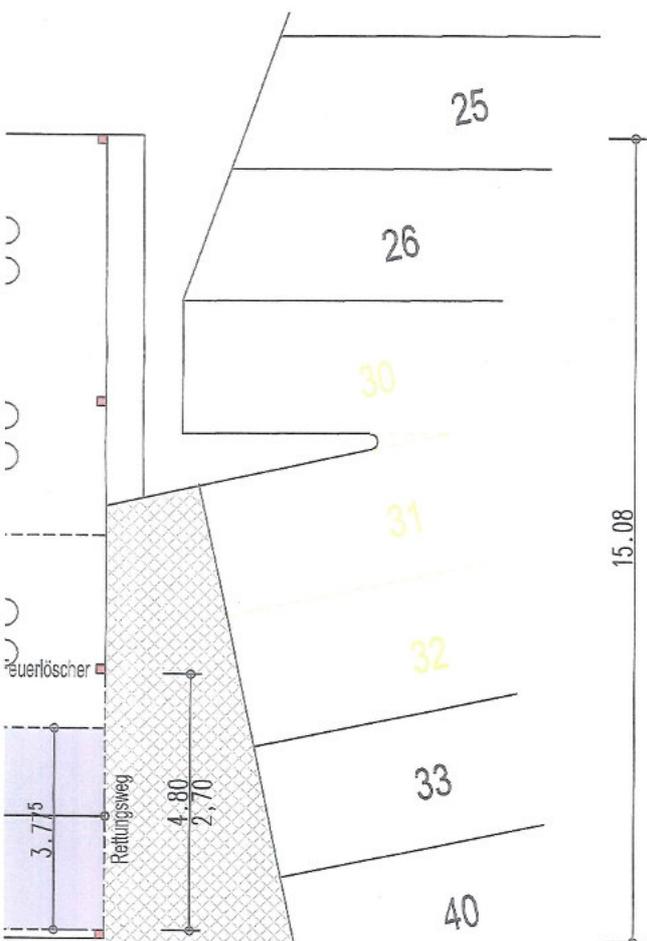


Hof

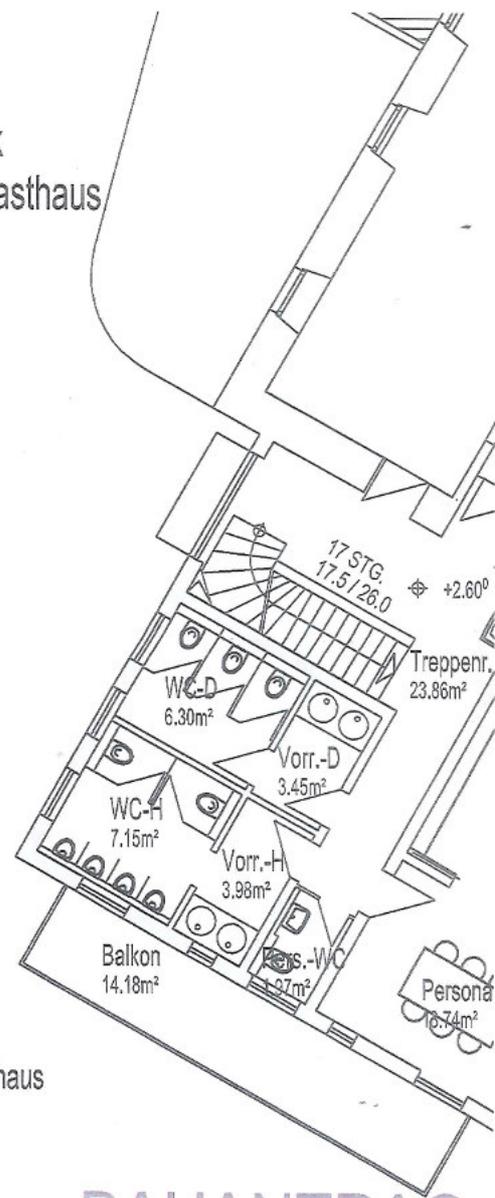

Hotel / Gasthaus

# BAUANTRAG




Bundesstraße 21; 79199 Zarten  
Errichtung eines Behelfszeltes und  
Umnutzung Schuppen, Einr. PK

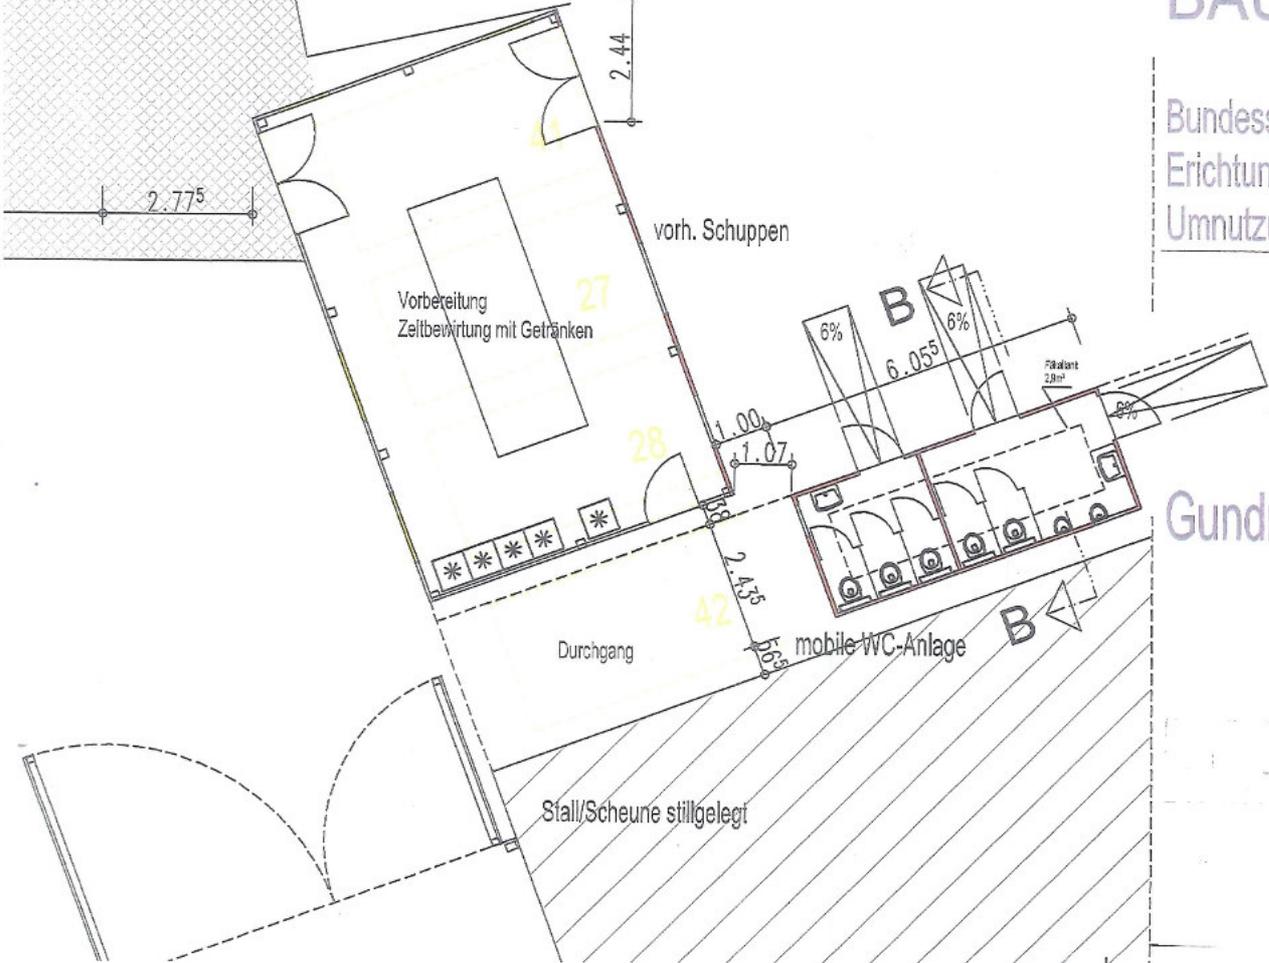

Gundrisse Schnitte An


Unit

www

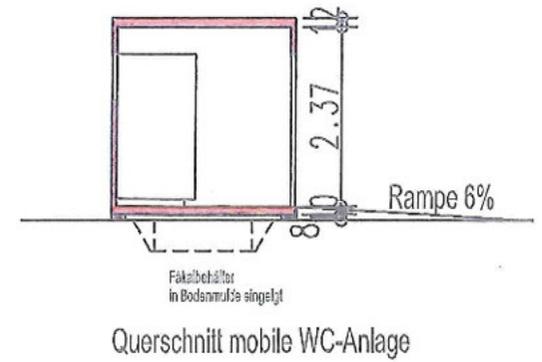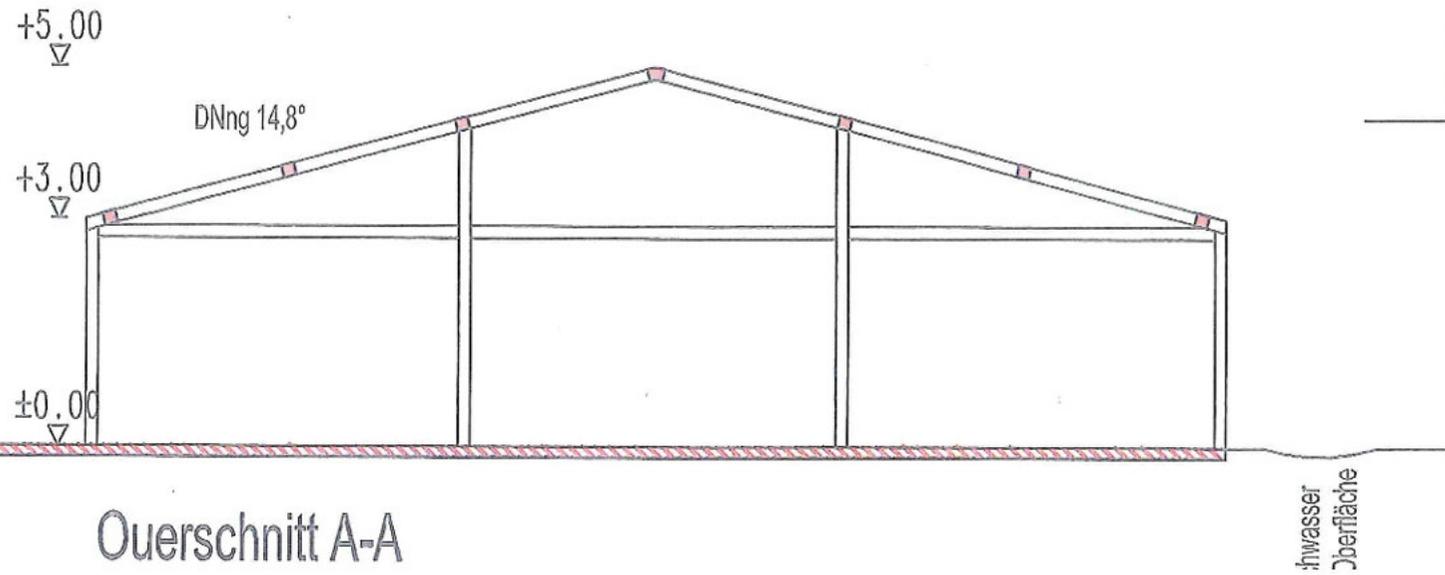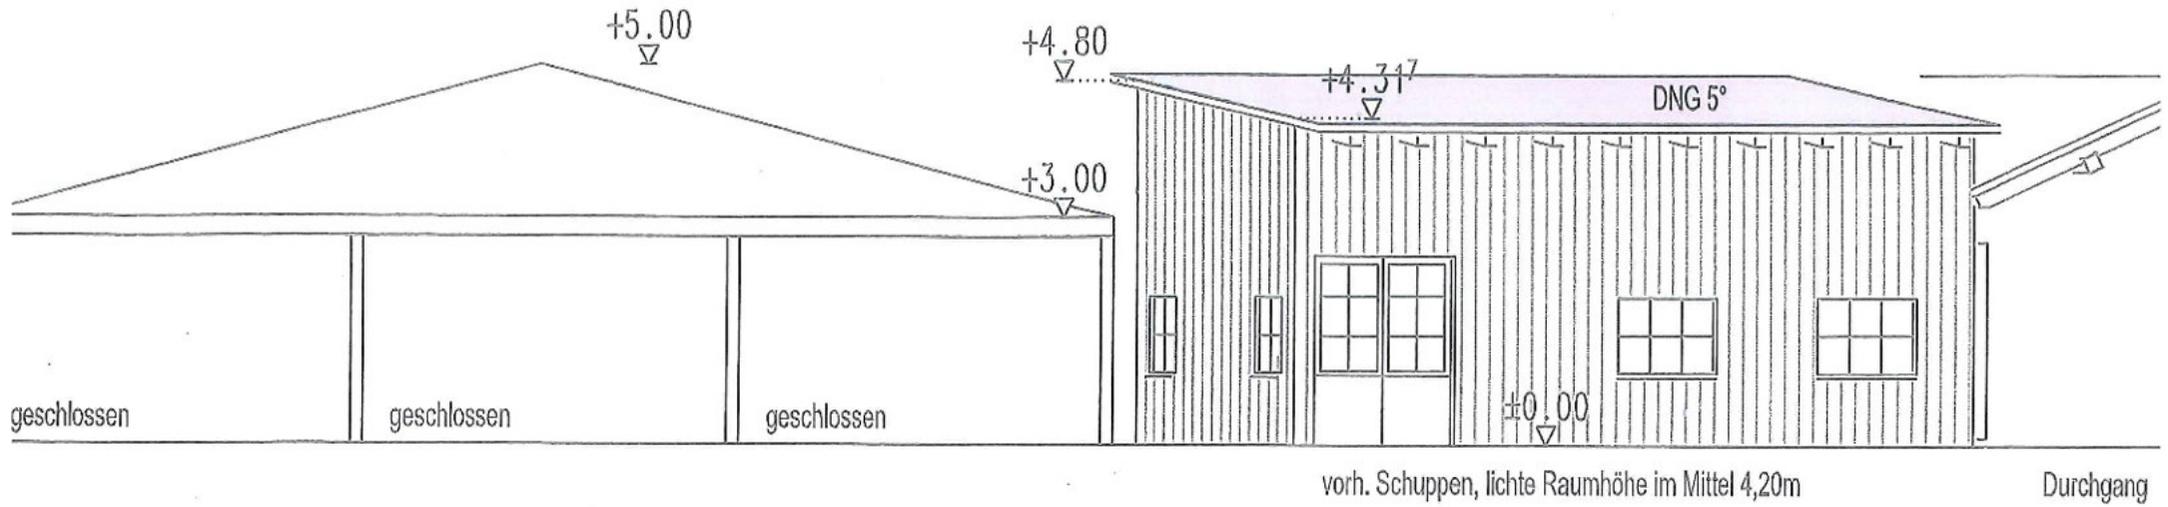


Versicker  
 auf der bel


inwässer  
 Oberfläche

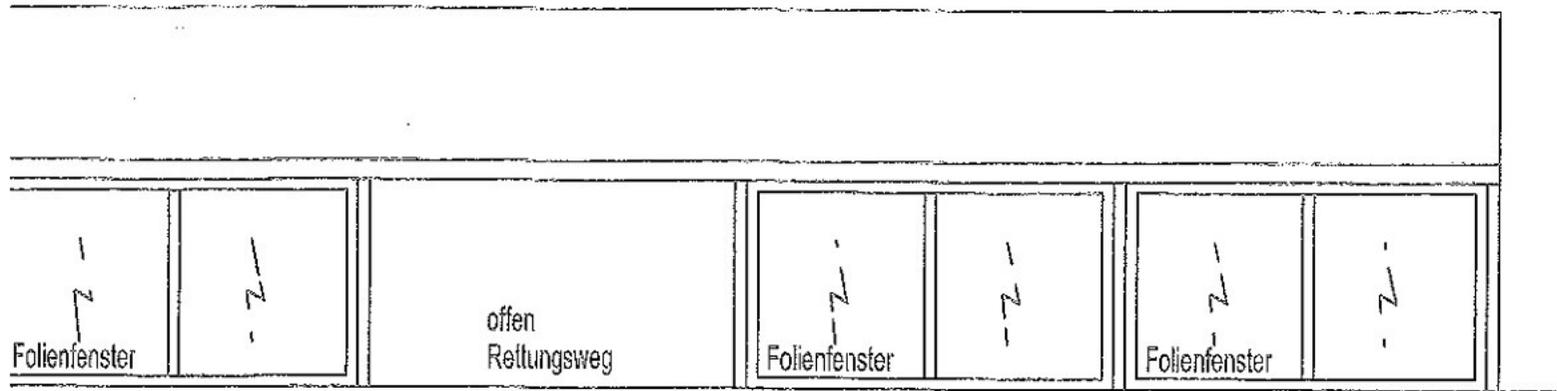

Süden

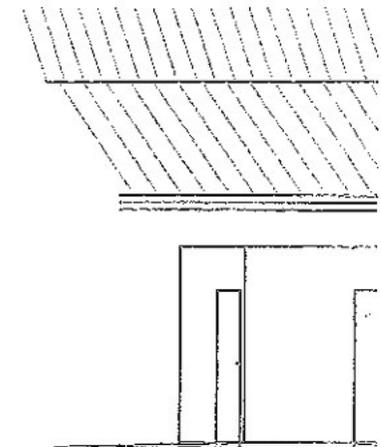

mobile WC

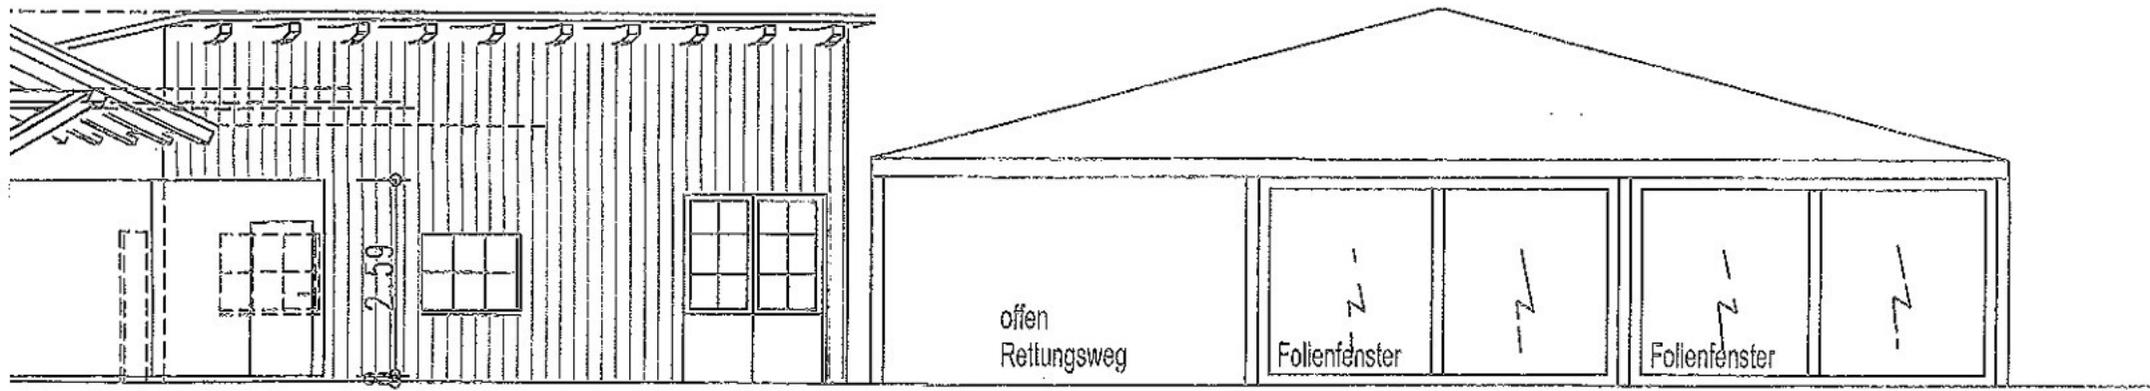

mobile WC-Anlage

vorh. Schuppen, lichte Raumhöhe im Mittel 4,20m

Osten