


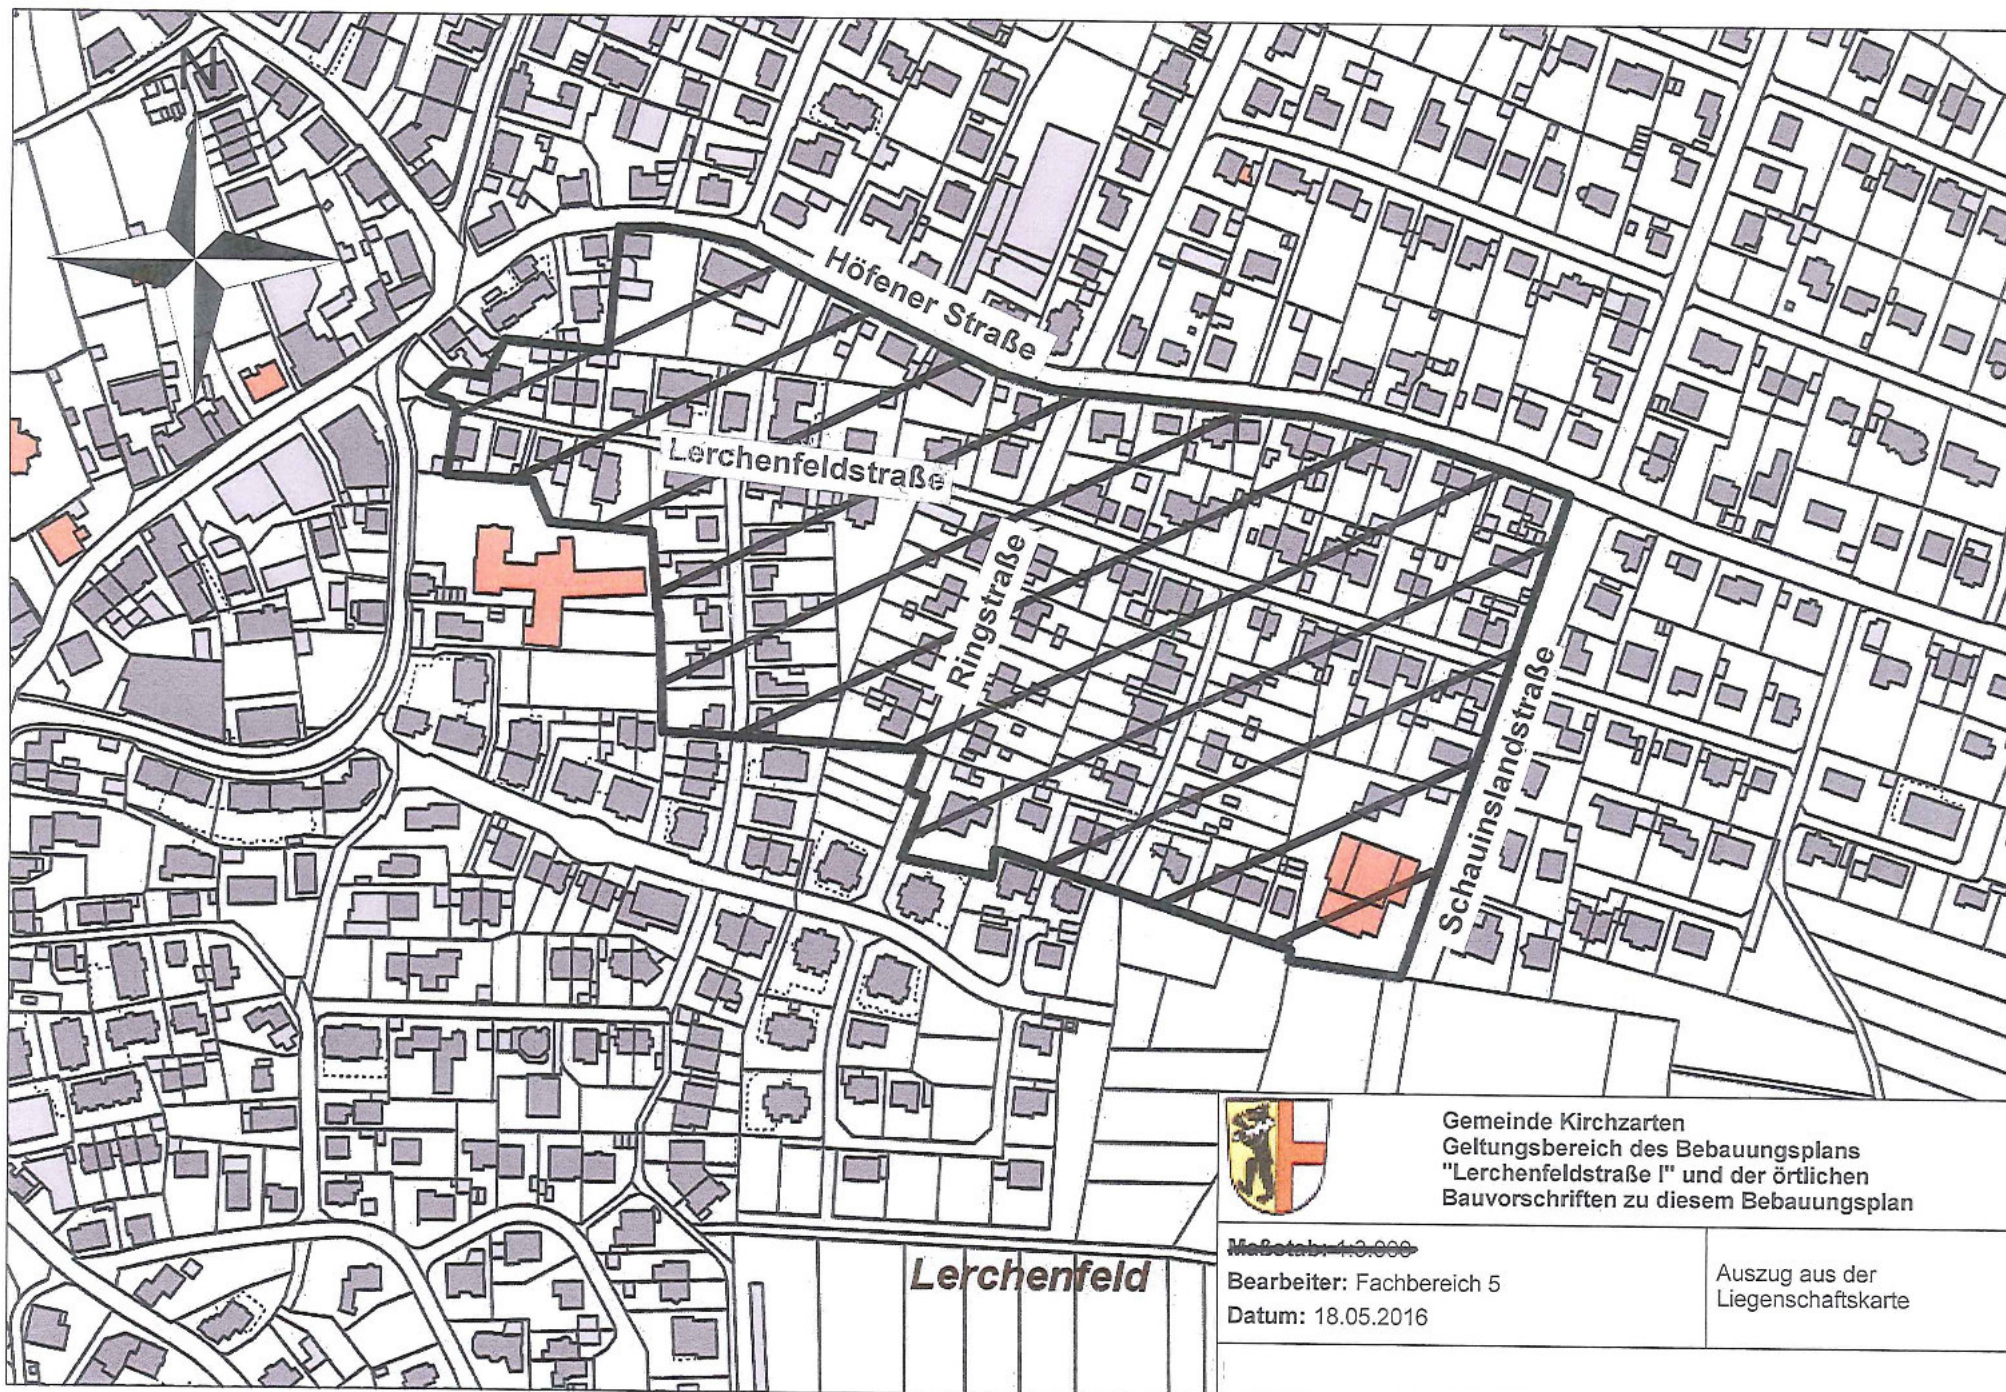

Gemeinde Kirchzarten
Geltungsbereich des Bebauungsplans
"Lerchenfeldstraße I" und der örtlichen
Bauvorschriften zu diesem Bebauungsplan

~~Maßstab: 1:3.000~~

Bearbeiter: Fachbereich 5

Datum: 18.05.2016

Auszug aus der
Liegenschaftskarte