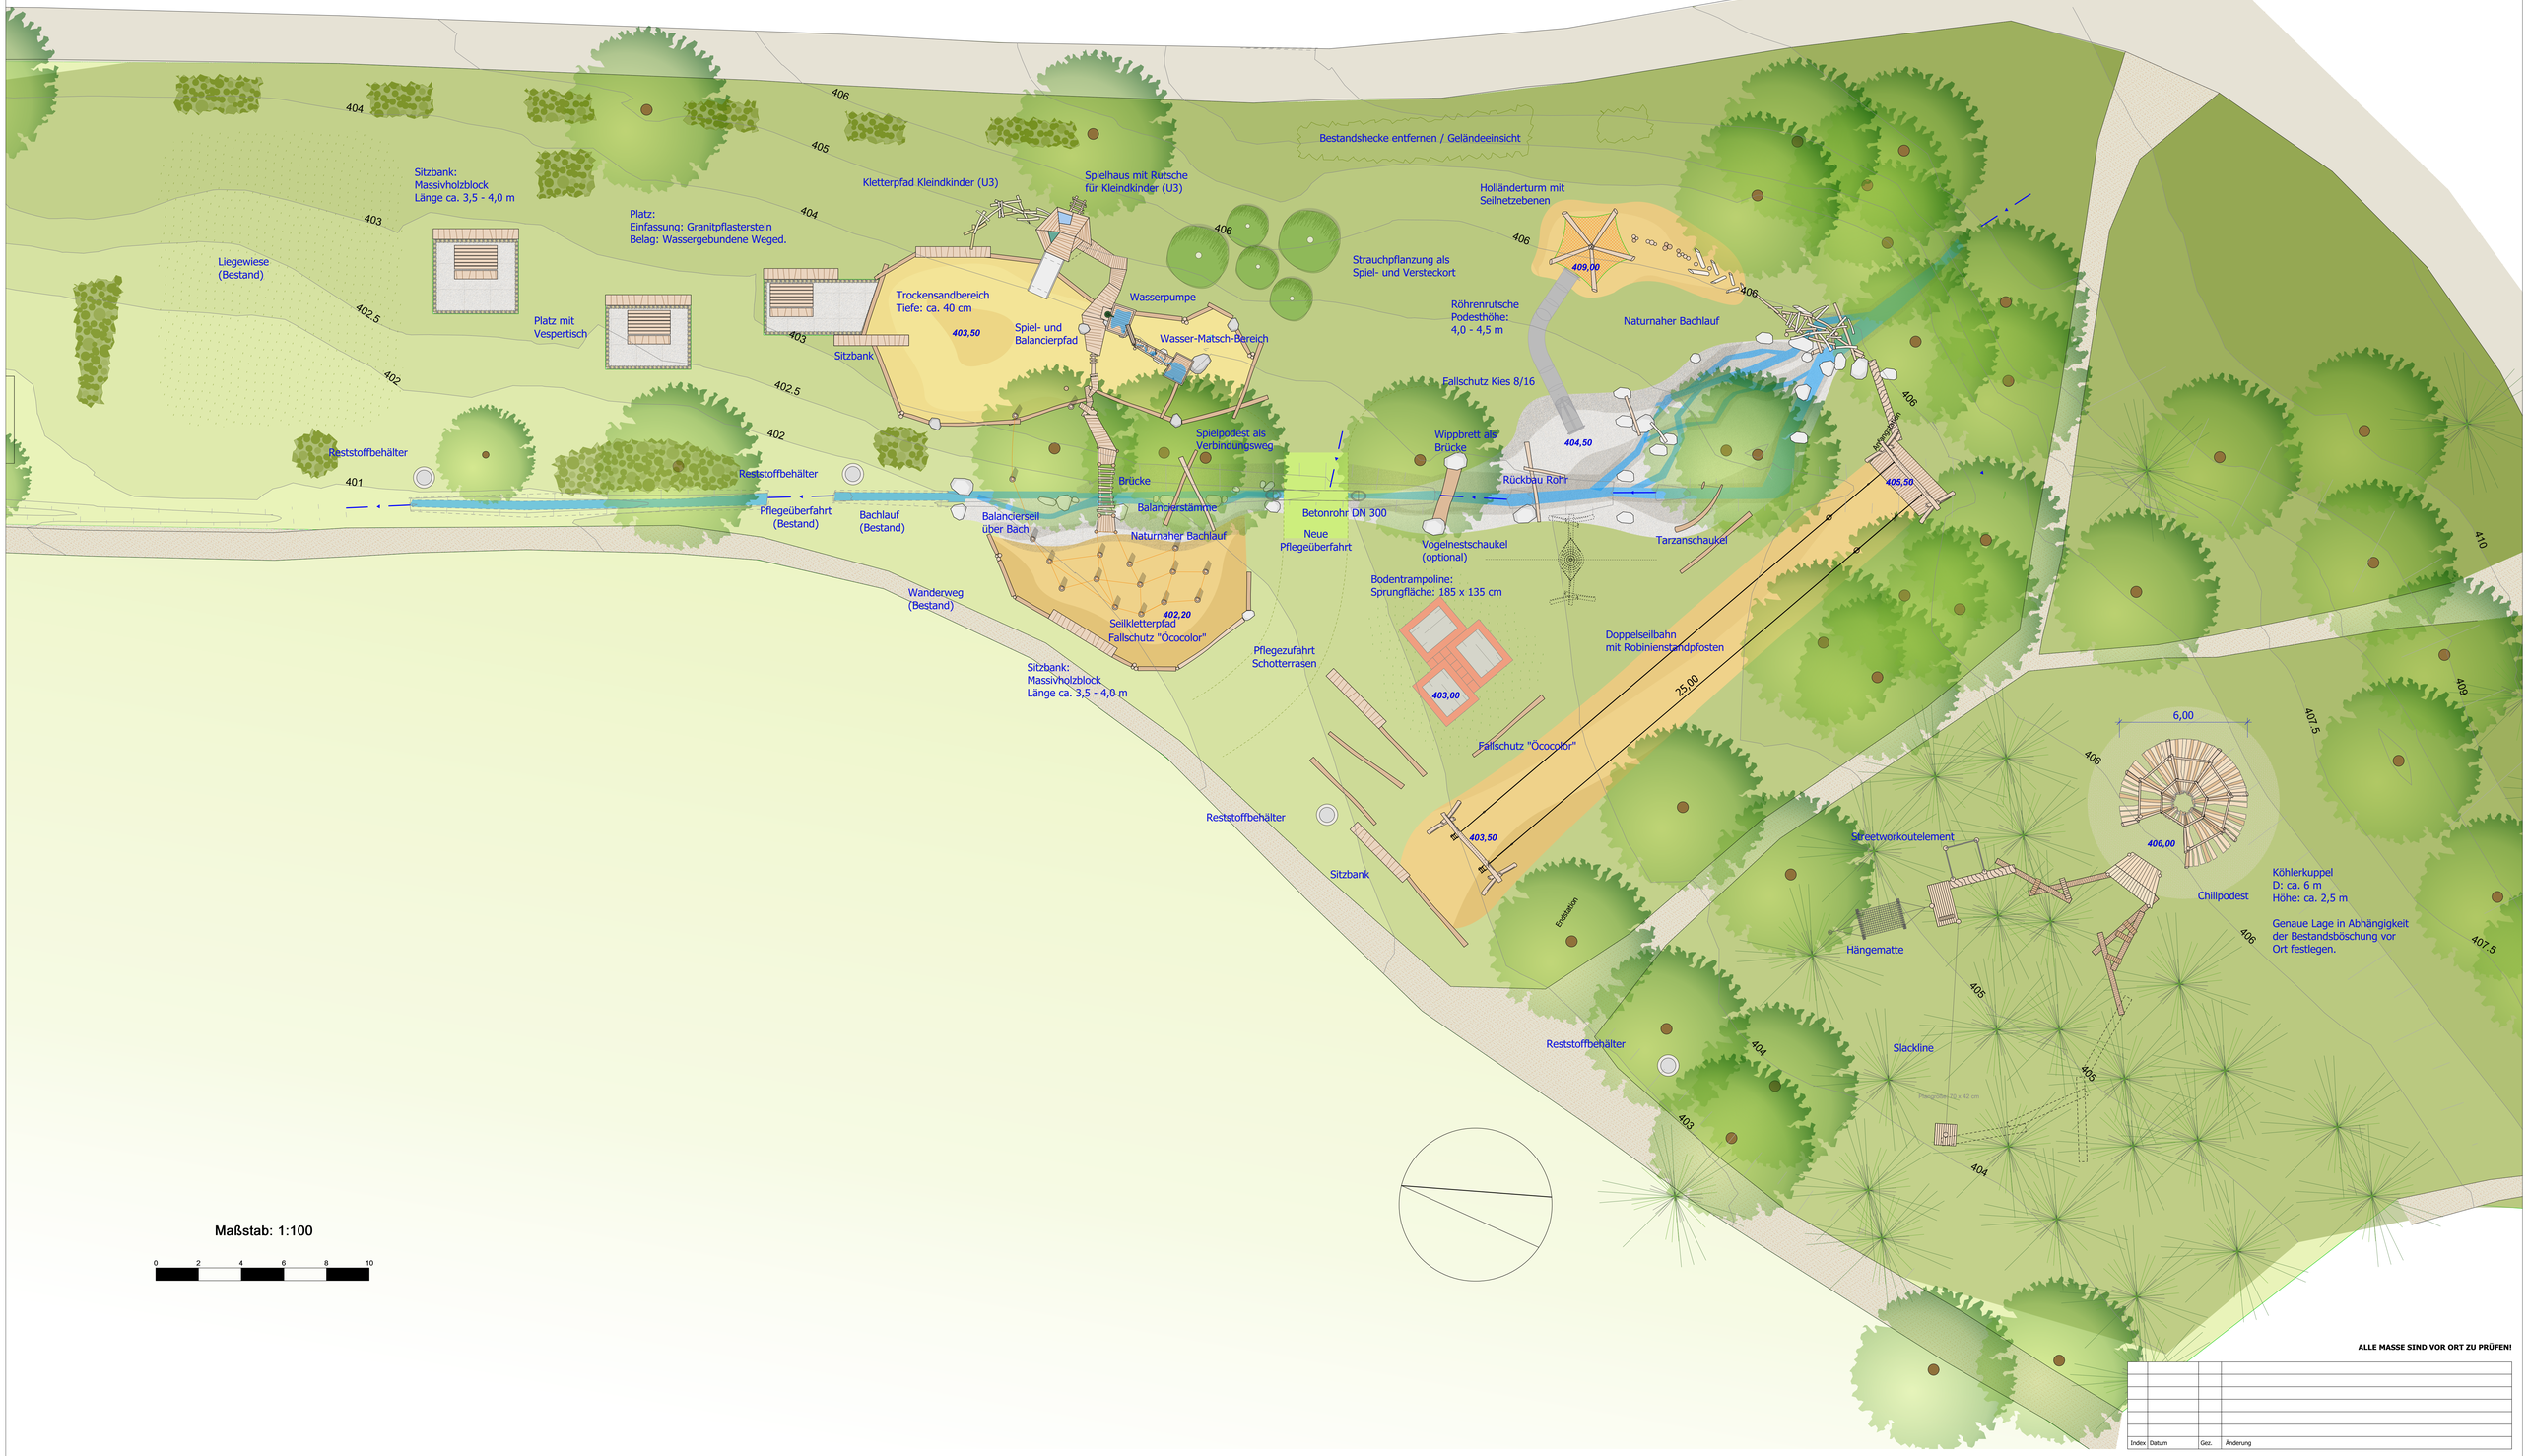

Maßstab: 1:100

0 2 4 6 8 10

ALLE MASSE SIND VOR ORT ZU PRÜFEN!

Index	Datum	Gez.	Änderung

Index: A

Auftraggeber: Gemeinde Kirchzarten

Projekt: Spielplatz am Giersberg — Projekt-Nr.:

Plan: Entwurf M 100 ohne Bestand — Plan-Nr.: E 1.1

Maßstab: 1:100 — Gez.: CD — Datum: 03.07.2018

KuKuk | freiflug
Mensch Raum Natur
KuKuk GmbH
Rosenwiesstr. 17
70567 Stuttgart
Fon +49 (0)711 342 155-0 Fax +49 (0)711 342 155-20
spielraum@zumkukuk.de
www.zumkukuk.de