

Gemeinde: Kirchzarten
Gemarkung: Kirchzarten
Flurstück-Nr.: 39



LAGEPLAN zum Bauantrag


MASSTAB 1:500

ABSTANDSFLÄCHEN


Wandhöhe x 0,4 = Abstandsfläche


OK-Geländer 4,62 1,85 mindest.2,50m

AUSZUG AUS DEM LIEGENSCHAFTSKATASTER.
ABWEICHUNGEN ZUM GRUNDBUCH SIND MÖGLICH.
FOTOGRAFISCHE VERGRÖßERUNG.
NUR EINGETRAGENE MASSE SIND ZUR PLANUNG ZU
VERWENDEN.

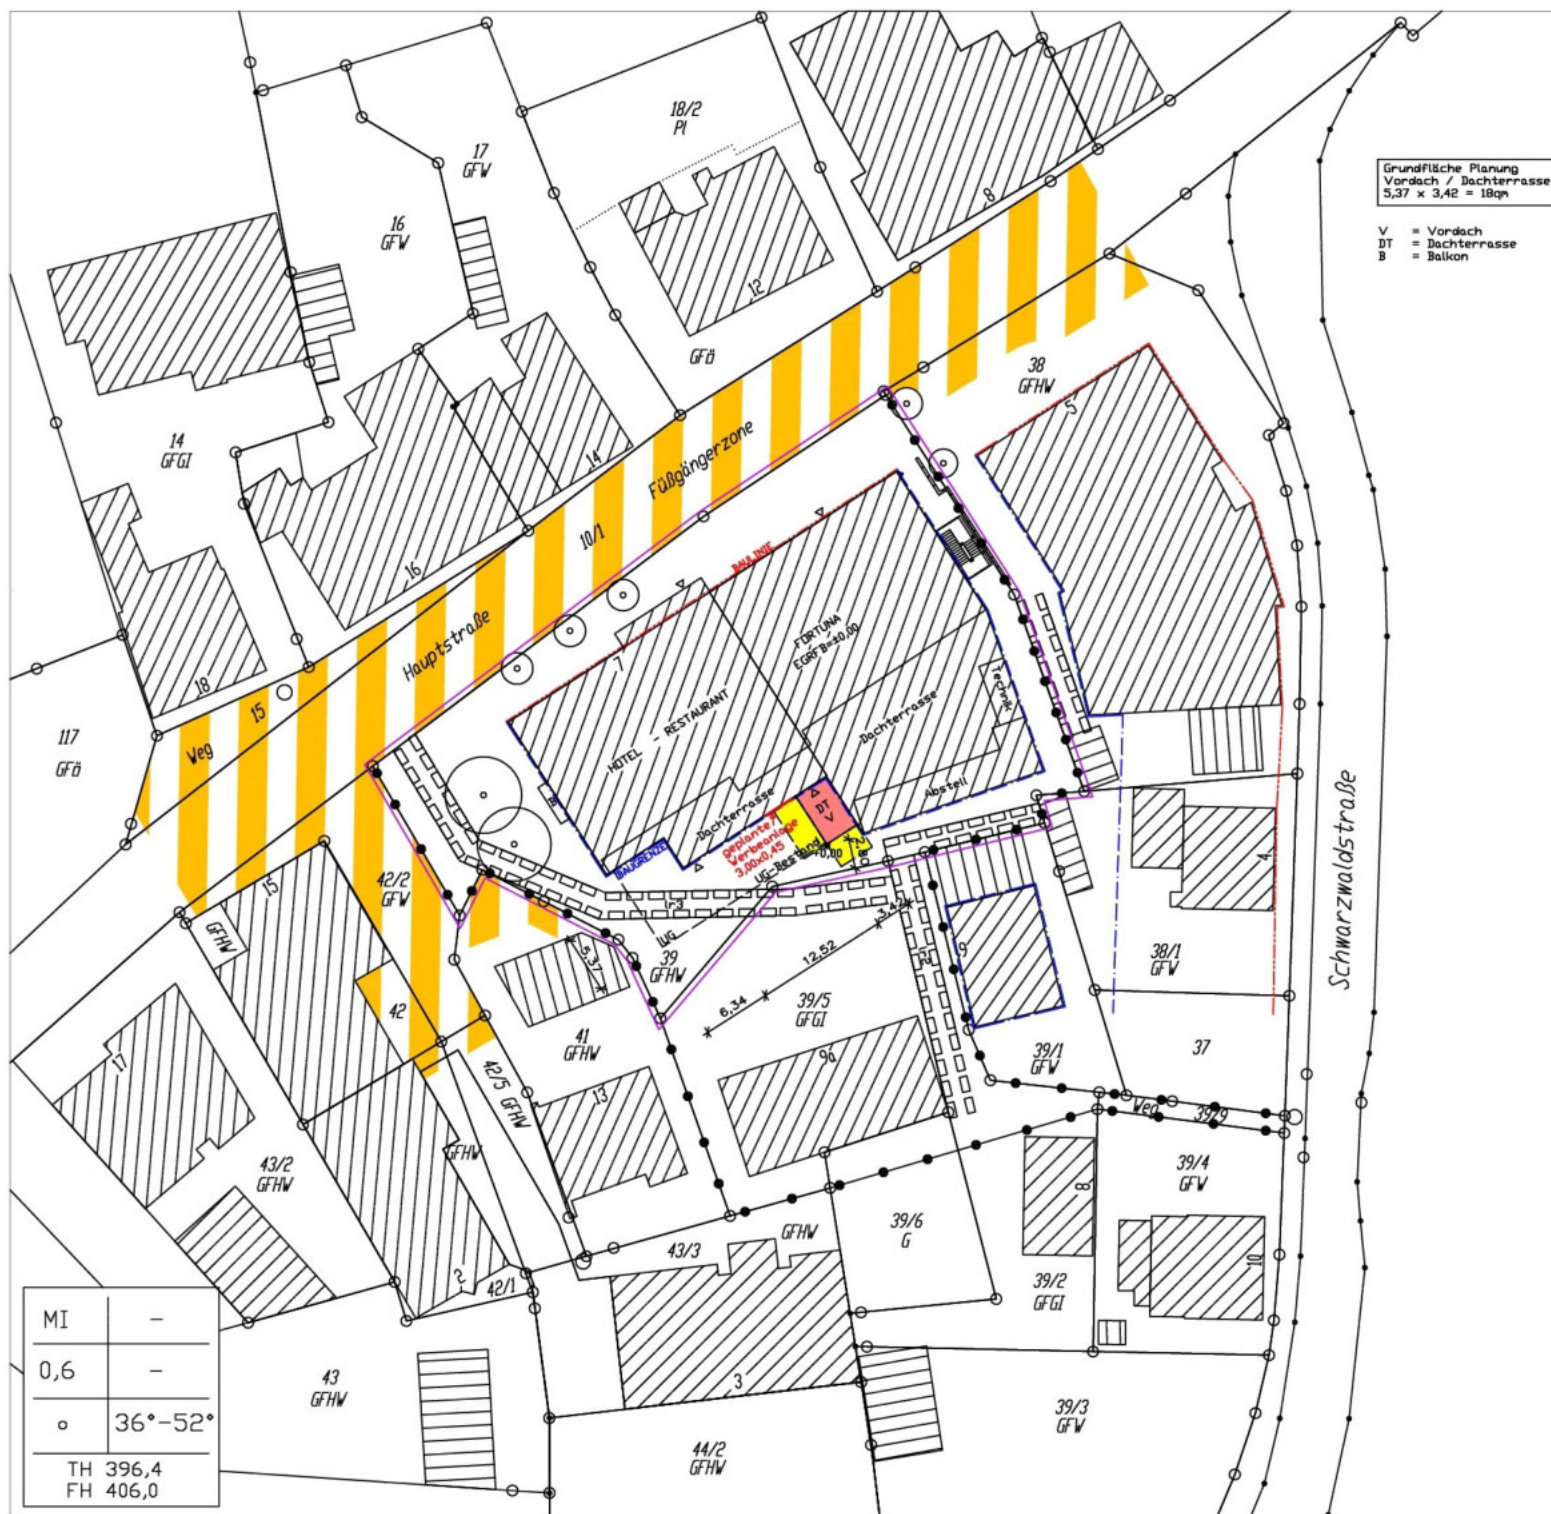

MI	-
0,6	-
o	36°-52°
TH	396,4
FH	406,0

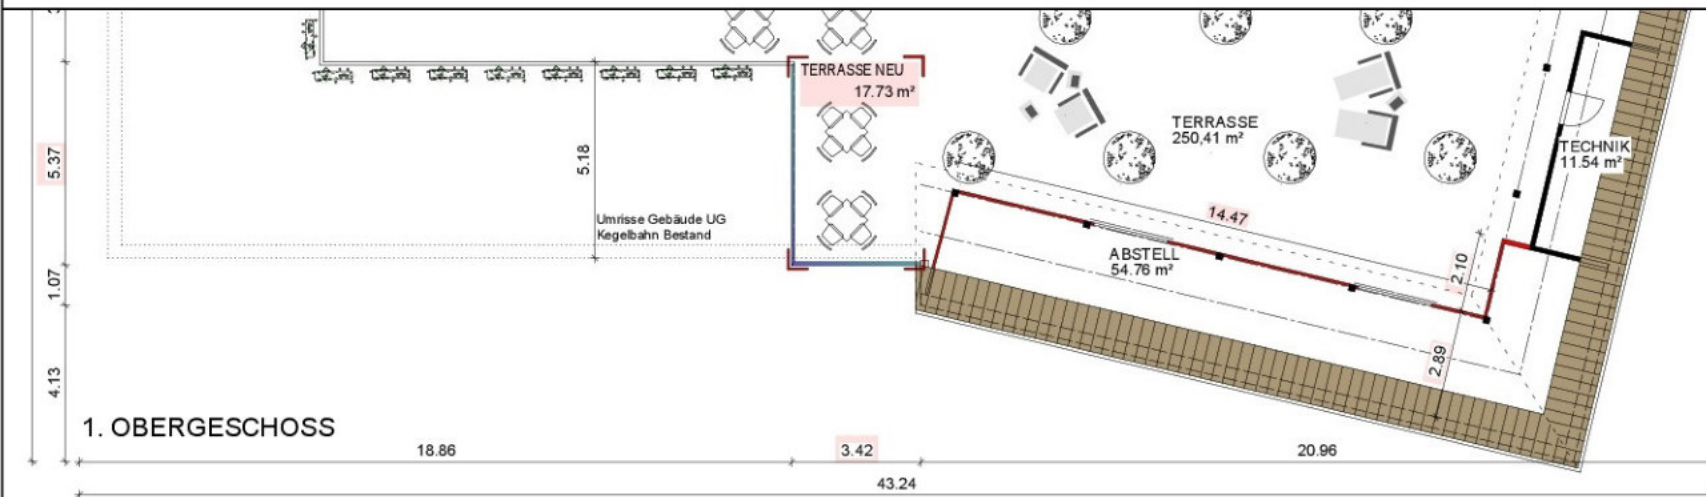

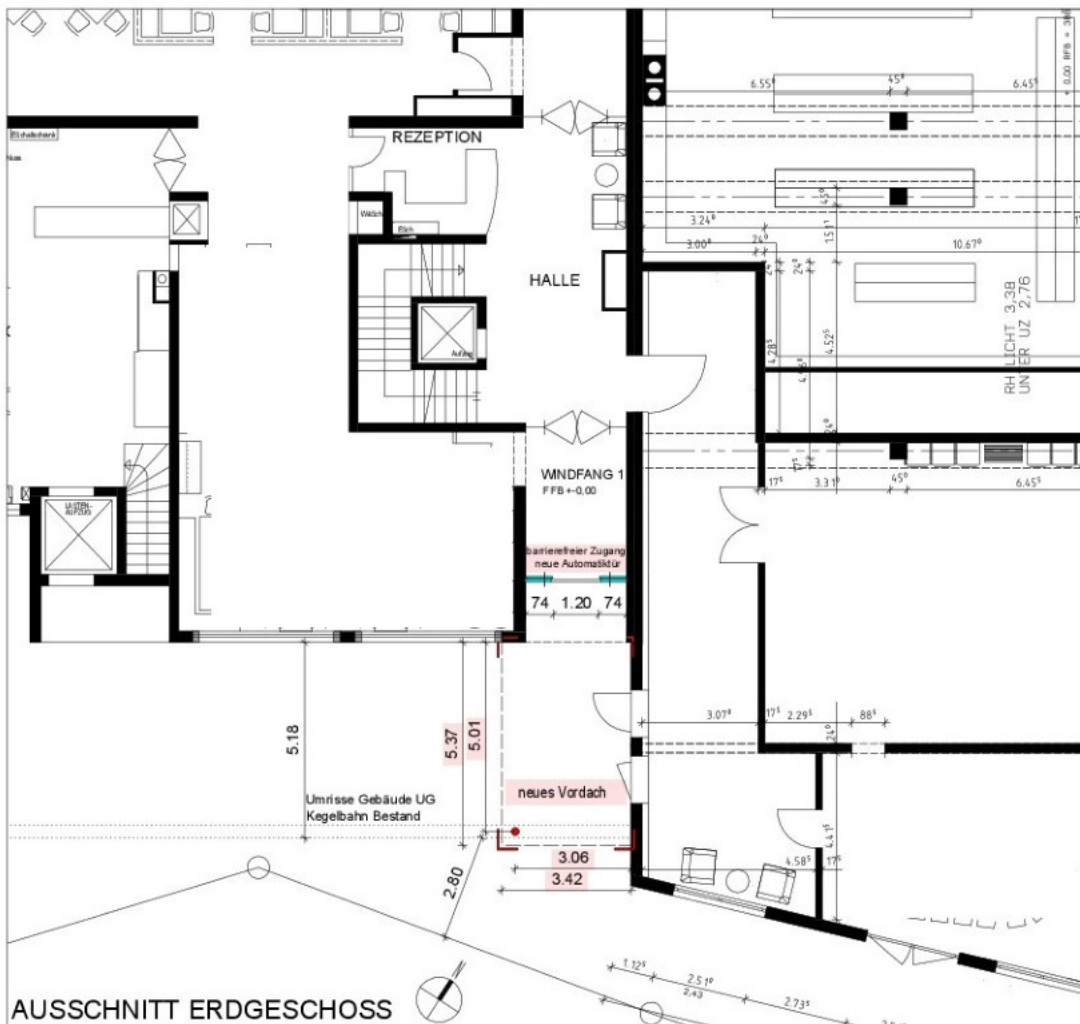

Legende

- Neu
- Abbruch
- Bestand

BAUANTRAG



BAUHERR

BAUVORHABEN	Barrierefreier Zugang mit Vordach und Terrasserweiterung Anbringen eines Werbeträgers		
GEMARKUNG	KIRCHZARTEN	LGB NR.	39
BAUTEIL	Teilgrundriss EG und Grundriss 1.OG Ansicht Süd und Teilansicht West		
MASSTAB	M 1: 100		
BAUHERR			
PLANUNG BAULEITUNG			
PLAN NR.	171	GEZEICHNET	
		BEANDERT	

HVB = 594 / 841 (0.50m²)

Allplan 2016



Diese bestehende Werbung soll durch die neue Werbung, wie beantragt
(in Einzelbuchstaben Hotel Fortuna) ersetzt werden.

Hotel Fortuna



Hotel Fortuna

299,5

29,3

44,6