

Auszug aus dem BPL







BEBAUUNGSPLAN

FERTIGUNG

GEMEINDE KIRCHZARTEN, LANDKREIS BREISGAU-HOCHS
„OBEN AM BURGER WEG“ FÜR DAS GEBIET ZWISCHEN
RINGSTRASSE - BURGERSTRASSE - HÖFENERSTRASSE
MASSTAB 1:500

ZEICHENERKLÄRUNG

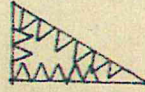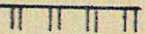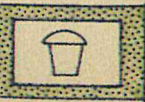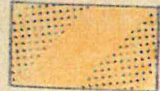-  GRENZE DES RÄUMLICHEN GELTUNGSBEREICHES DES BEBAUUNGSPLANES
-  VORHANDENE GEBÄUDE
-  VORHANDENE WIRTSCHAFTSGEBÄUDE
-  BESTEHENDE GRUNDSTÜCKSGRENZEN
-  GEPLANTE GRUNDSTÜCKSGRENZEN
-  STRASSENBEGRENZUNGSLINIE
-  ÖFFENTLICHE VERKEHRSFLÄCHE
-  P
WA
O
I
I - II
0.4
0.8
0
-  ÖFFENTLICHE PARKFLÄCHE
-  WA
ALLGEMEINES WOHNGEBIET
-  O
OFFENE BAUWEISE
-  I
ZAHLE DER VOLLGESCHOSSE ZWINGEND
-  I - II
ZAHLE DER VOLLGESCHOSSE HÖCHSTGRENZE
-  0.4
GRUNDFLÄCHENZAHL
-  0.8
GESCHOSSFLÄCHENZAHL
-  0
NUR EINZEL- UND DOPPELHÄUSER ZULÄSSIG
-  BAULINIE
-  BAUGRENZE
-  FIRSTRICHTUNG
-  Ga
S 400.00
-  GARAGE
-  S 400.00
SOCKELHÖHE = OK. ERDGESCHOSSFUSSBODEN ROH, HÖHE ÜBER NN NEU
-  SICHTFLÄCHEN (VON DER BEBAUUNG FREIZUHALTENDE GRUNDSTÜCKE)
ANPFLANZUNG UND EINFRIEDUNG MAX. 0.80m HOCH
-  ABGRENZUNG UNTERSCHIEDLICHER NUTZUNG
-  ZUFAHRTSVERBOT
-  SPIELPLATZ
-  WA
ALLGEMEINES WOHNGEBIET
-  VERKEHRSBERUHIIGTE
BEREICH

Ga

GARAGE

S 400.00


SOCKELHÖHE = OK. ERDGESCHOSSFUSSBODEN ROH . HÖHE ÜBER NN NEU



SICHTFLÄCHEN (VON DER BEBAUUNG FREIZUHALTENDE GRUNDSTÜCKE
ANPFLANZUNG UND EINFRIEDUNG MAX. 0.80m HOCH



ABGRENZUNG UNTERSCHIEDLICHER NUTZUNG

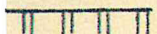

ZUFAHRTSVERBOT




SPIELPLATZ



VERKEHRSBERUHIGTER
BEREICH

WA


ALLGEMEINES WOHNGEBIET

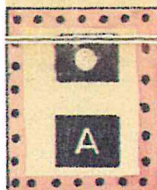

VERWALTUNGS GEBAUDE

GEMEINBEDARFS GRUNDSTÜCKE

AUSSTELLUNG

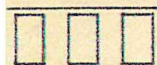


GEH - FAHR - U. LEITUNGSRECHT

WA	II
0.4	0.8
-	A

BAUGEBIET	ZAHL D. VOLL - GESCHOSSSE
GRUND - FLACHENZAHL	GESCHOSS - FLACHENZAHL
	BAUWEISE



KULTURDENKMAL

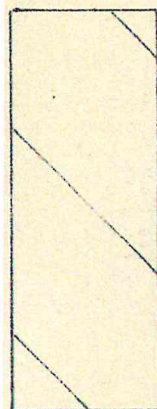

TEIL DES PLANUNGSGEBIETES ,
DER IM BEBAUUNGSPLAN
'BURGERSTR.-HÖFENERSTR.-LINDENAISTR.'
VOM 10.2.1955 ERFASST WAR.

Hinweis:

Für den Geltungsbereich dieses
Bebauungsplanes gilt die
Stellplatzsatzung.

Pro Wohneinheit sind 1,5
Stellplätze nachzuweisen.



KIRCHZARTEN , DEN

3.6.1981 Für die Gemeinde Kirchzarten:
DAS BÜRGERMEISTERAMT

FÜR DIE GEMEINDE :



11. B. Die **traufseitige Außenwandhöhe** der Gebäude (Schnittpunkt Außenkante Mauerwerk - Unterkante Sparren) darf
 - a) bei Gebäuden mit Sockelhöhenangaben nach NN über den zulässigen Sockelhöhen betragen:
Bei 1- geschossigen Bauten 3,60 m,
bei 2- geschossigen Bauten 6,30 m.
 - b) Bei bestehenden Gebäuden, gemessen von der Oberkante Gehweg, maximal betragen:
Bei 1-geschossigen Bauten 4,20 m,
bei 2-geschossigen Bauten 6,90 m.
 - c) Bei dem als zweigeschossig ausgewiesenen Gebäude auf dem Grundstück Lgb.Nr. 1/4, gemessen von der Oberkante Gehweg, maximal 3,60 m betragen.
- Diese Einschränkung gilt nicht für Bauten auf den Flächen für Gemeindebedarf Lgb.Nr. 1/1 (alte evang. Kirche).
12. **Im gesamten Baugebiet sind flachgeneigte Dächer vorzusehen.**
 - A. **Bei 2-geschossiger Bauweise sind zulässig:**
Satteldach, Walmdach oder versetztes Pultdach mit gleicher Neigung beider Dachseiten von 25 - 35°.
 - B. Bei eingeschossiger Bauweise sind zulässig:
 - a) Satteldach, Walmdach oder versetztes Pultdach mit gleicher Neigung beider Dachseiten von 25 - 35°.
 - b) Satteldach mit ungleichen Neigungen, wobei eine Seite eine Neigung von 25 - 35°, die andere Seite eine Neigung von 50 - 65° aufweisen kann.
 - C. Für die zweigeschossige Bauweise auf dem Grundstück Lgb.Nr. 1/4 ist zulässig:
 - a) ein flachgeneigtes Dach wie OZ 12 A.
 - b) ein steilgeneigtes Satteldach mit gleicher Neigung beider Dachseiten von 40 - 50°. Gaupen sind zulässig.
13. Das Verlängern der schrägen Dachflächen über das darunter liegende Geschoß ist nur bei eingeschossigen Bauten gestattet.
14. Bei zweigeschossiger Bauweise darf die Hausbreite die Hauslänge in der festgelegten Firstrichtung nicht überschreiten.
15. Bei Doppelhäusern sind einheitliche Dachformen und -neigungen vorzusehen.
16. Garagen oder an deren Stelle Stellplätze sind auf den hierfür vorgesehenen Flächen, auf den überbaubaren Flächen oder innerhalb der Zone zwischen öffentlicher Verkehrsfläche und hinterer Baugrenze zu errichten. Dabei ist zu den öffentlichen Verkehrsflächen bei Garagen ein Stauraum von mindestens 5,50 m einzuhalten. Eine andere Stellung kann ausnahmsweise zugelassen werden, wenn die Voraussetzungen des § 69 Abs. 6 - 9 und § 7 Abs. 3 Landesbauordnung erfüllt sind.
17. Innerhalb von Sichtdreiecken sind bauliche Anlagen, Anpflanzungen und Lagerungen jeder Art nur bis zu einer Höhe von 80 cm über der Oberkante Straße gestattet. Auch Stellplätze sind im Sichtdreieck nicht zulässig.



Gemarkung: Kirchzarten

WA 0,4 08

1/6

Höfener Straße

Whs 11

Whs 10

Gewhs

Btrg

Whs 12

Gar

Whs 14

Gar

Whs 17

Whs 16

Whs 15

Whs 13

Whs 12

Whs 11

Whs 10

Whs 9

Whs 8

Whs 7

Whs 6

Whs 5

Whs 4

Whs 3

Whs 2

Whs 1

Whs 0

Whs -1

Whs -2

5 m 10 m 15 m 20 m 25 m


Bauherr:

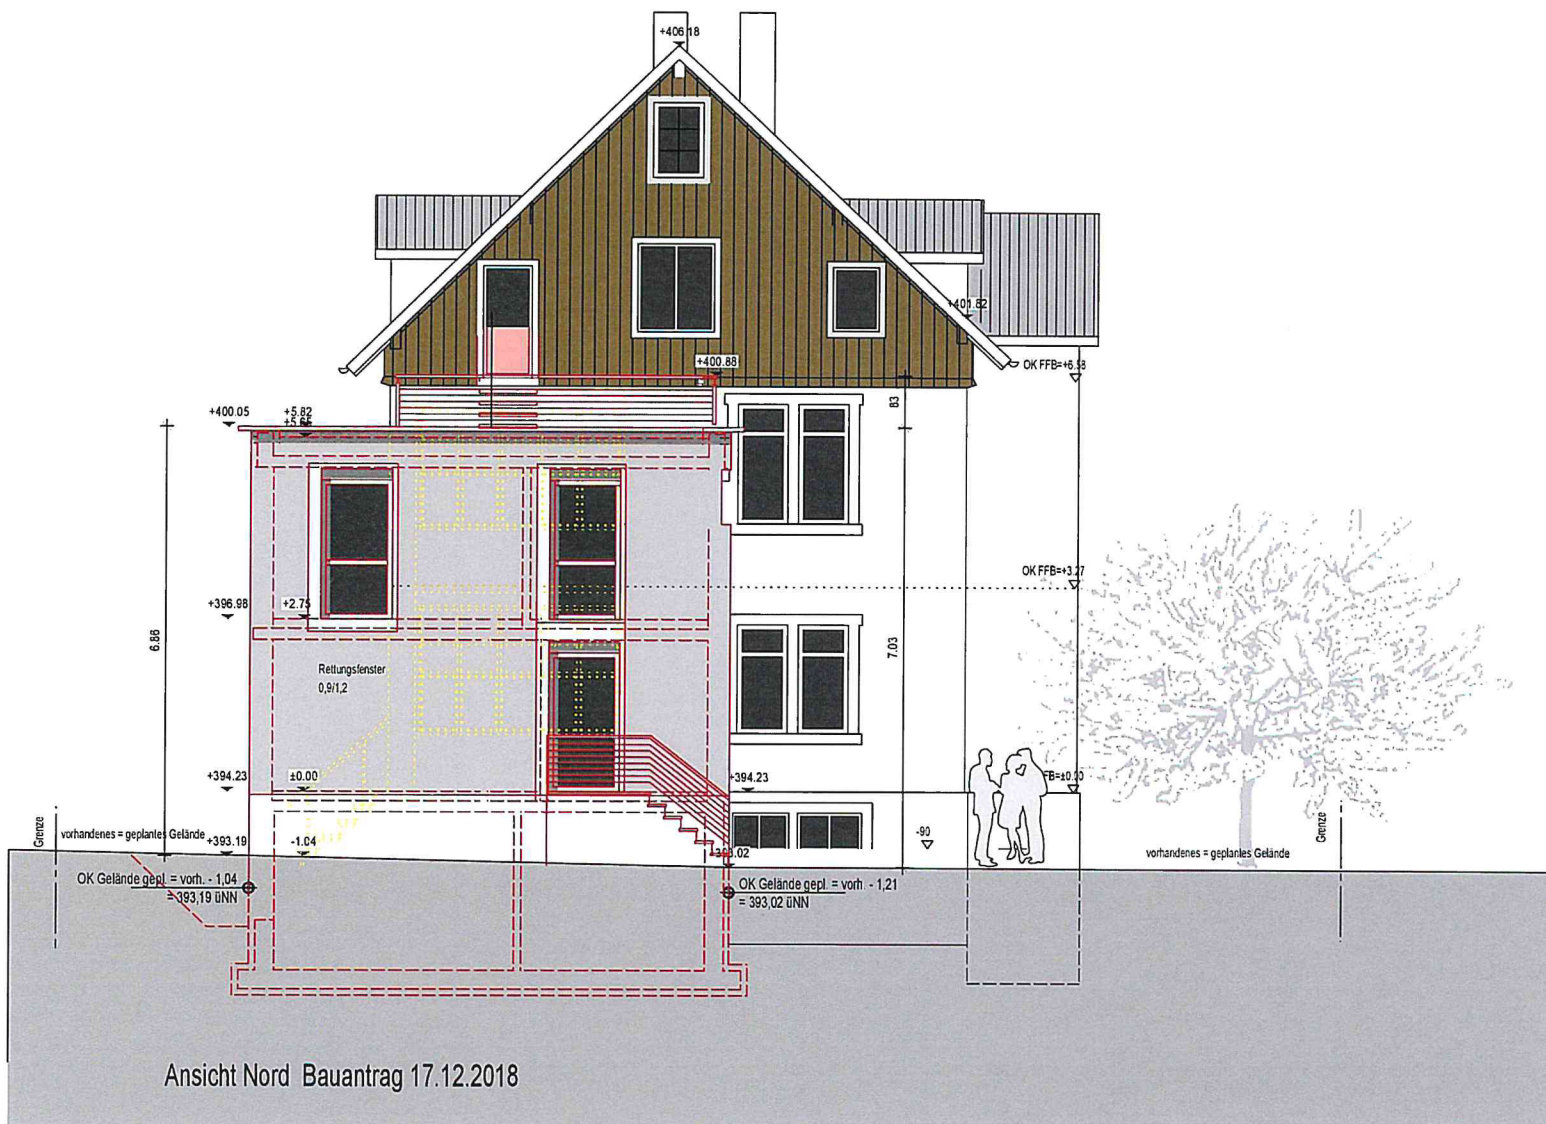







Ansicht Süd Bauantrag 17.12.2018

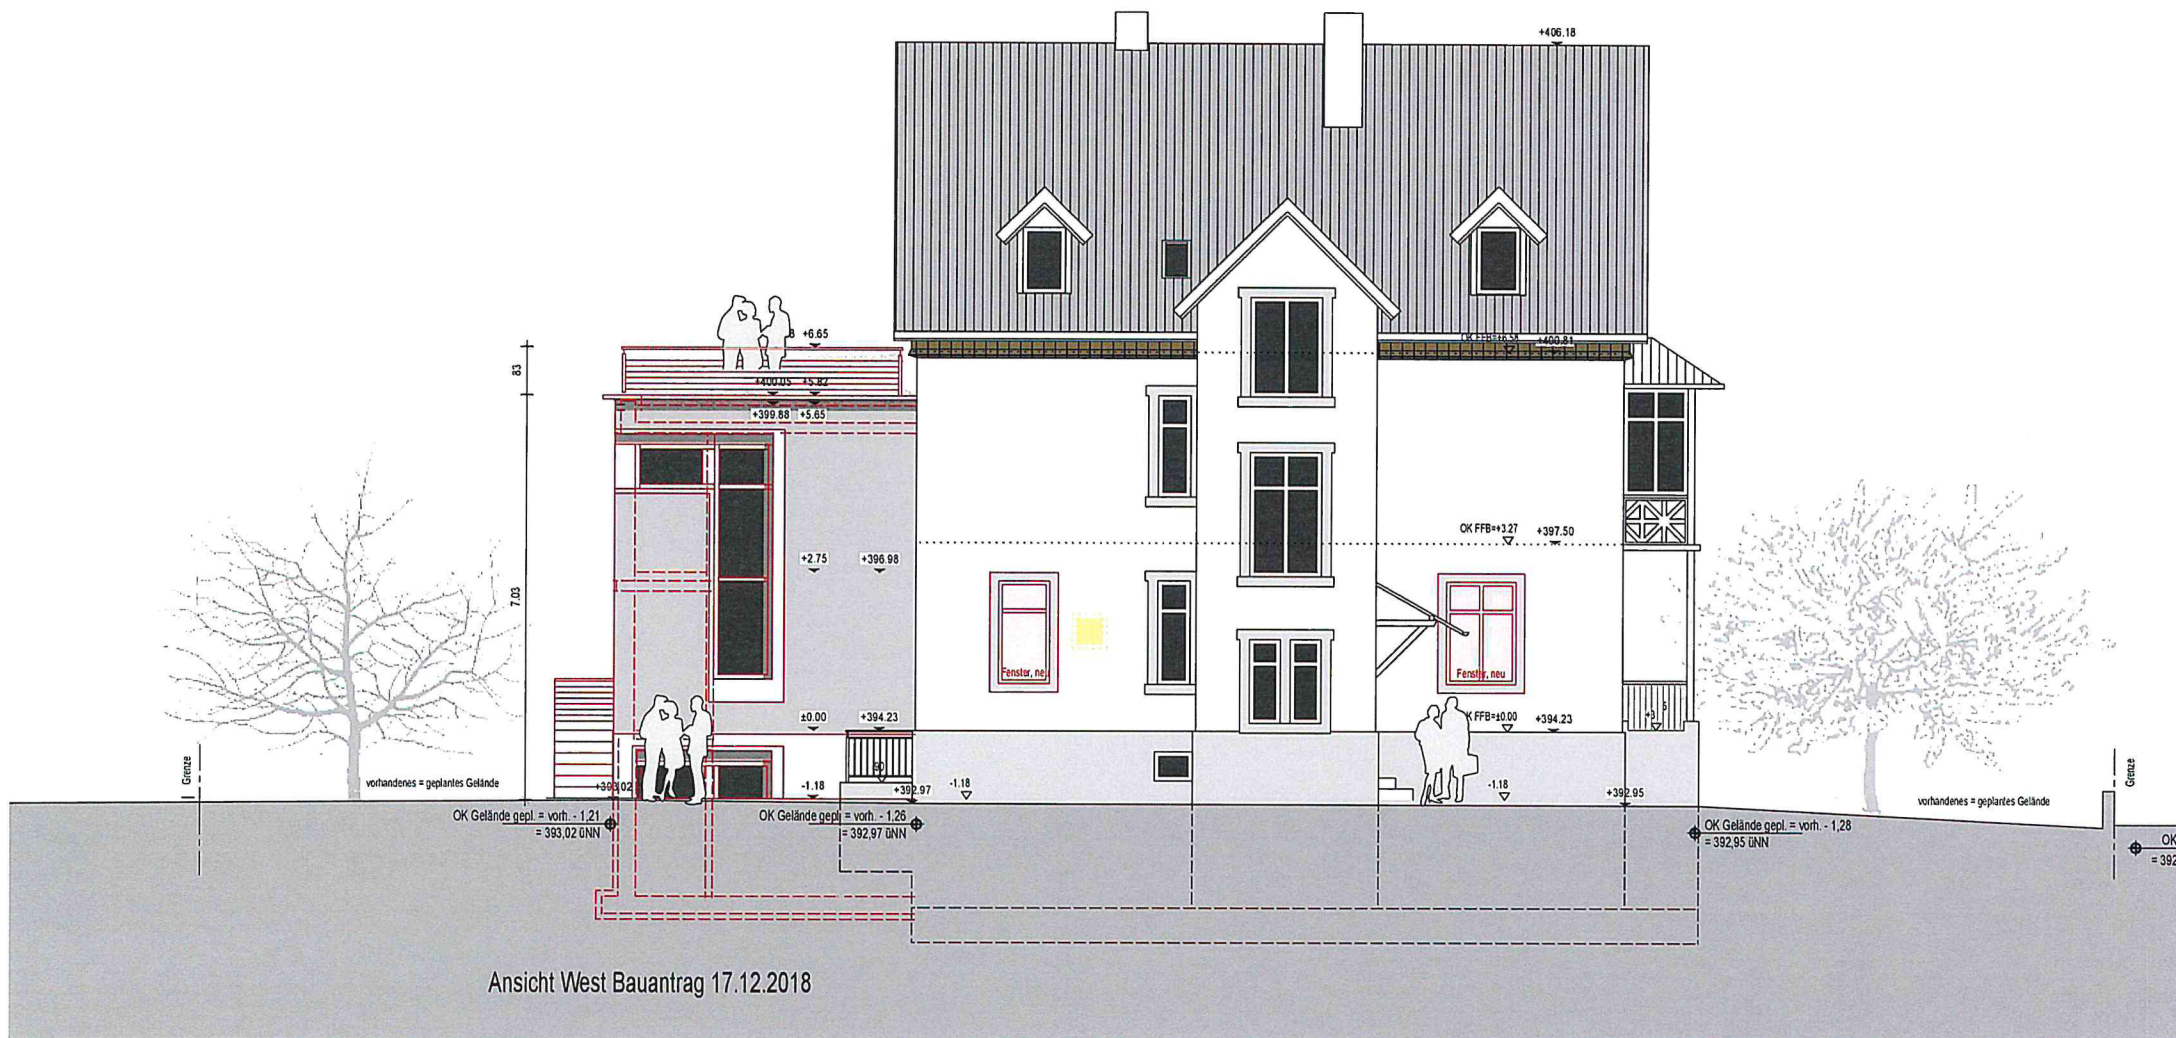

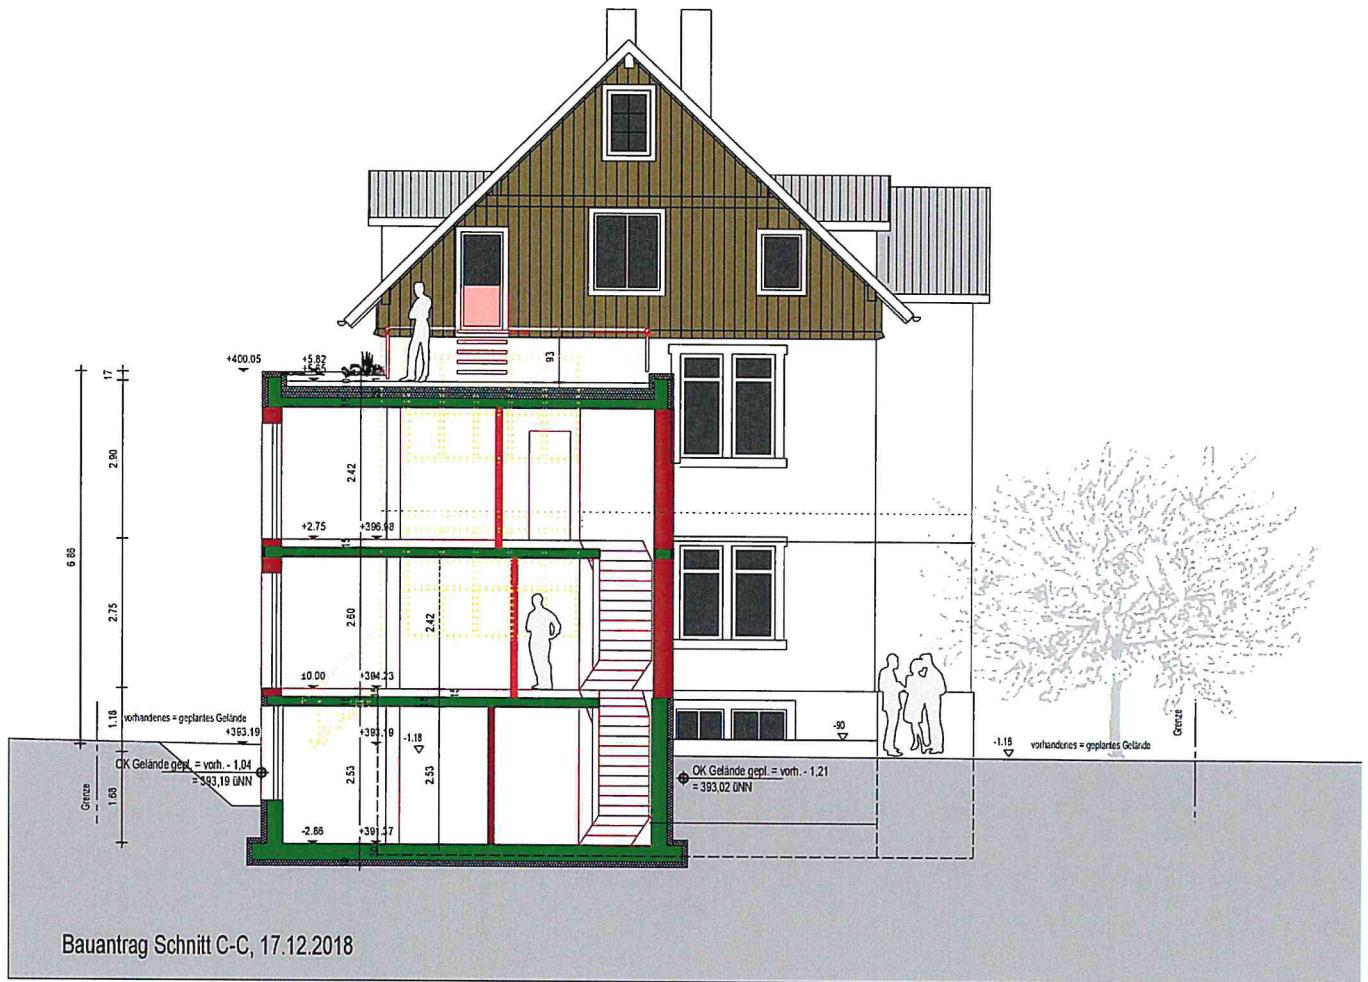

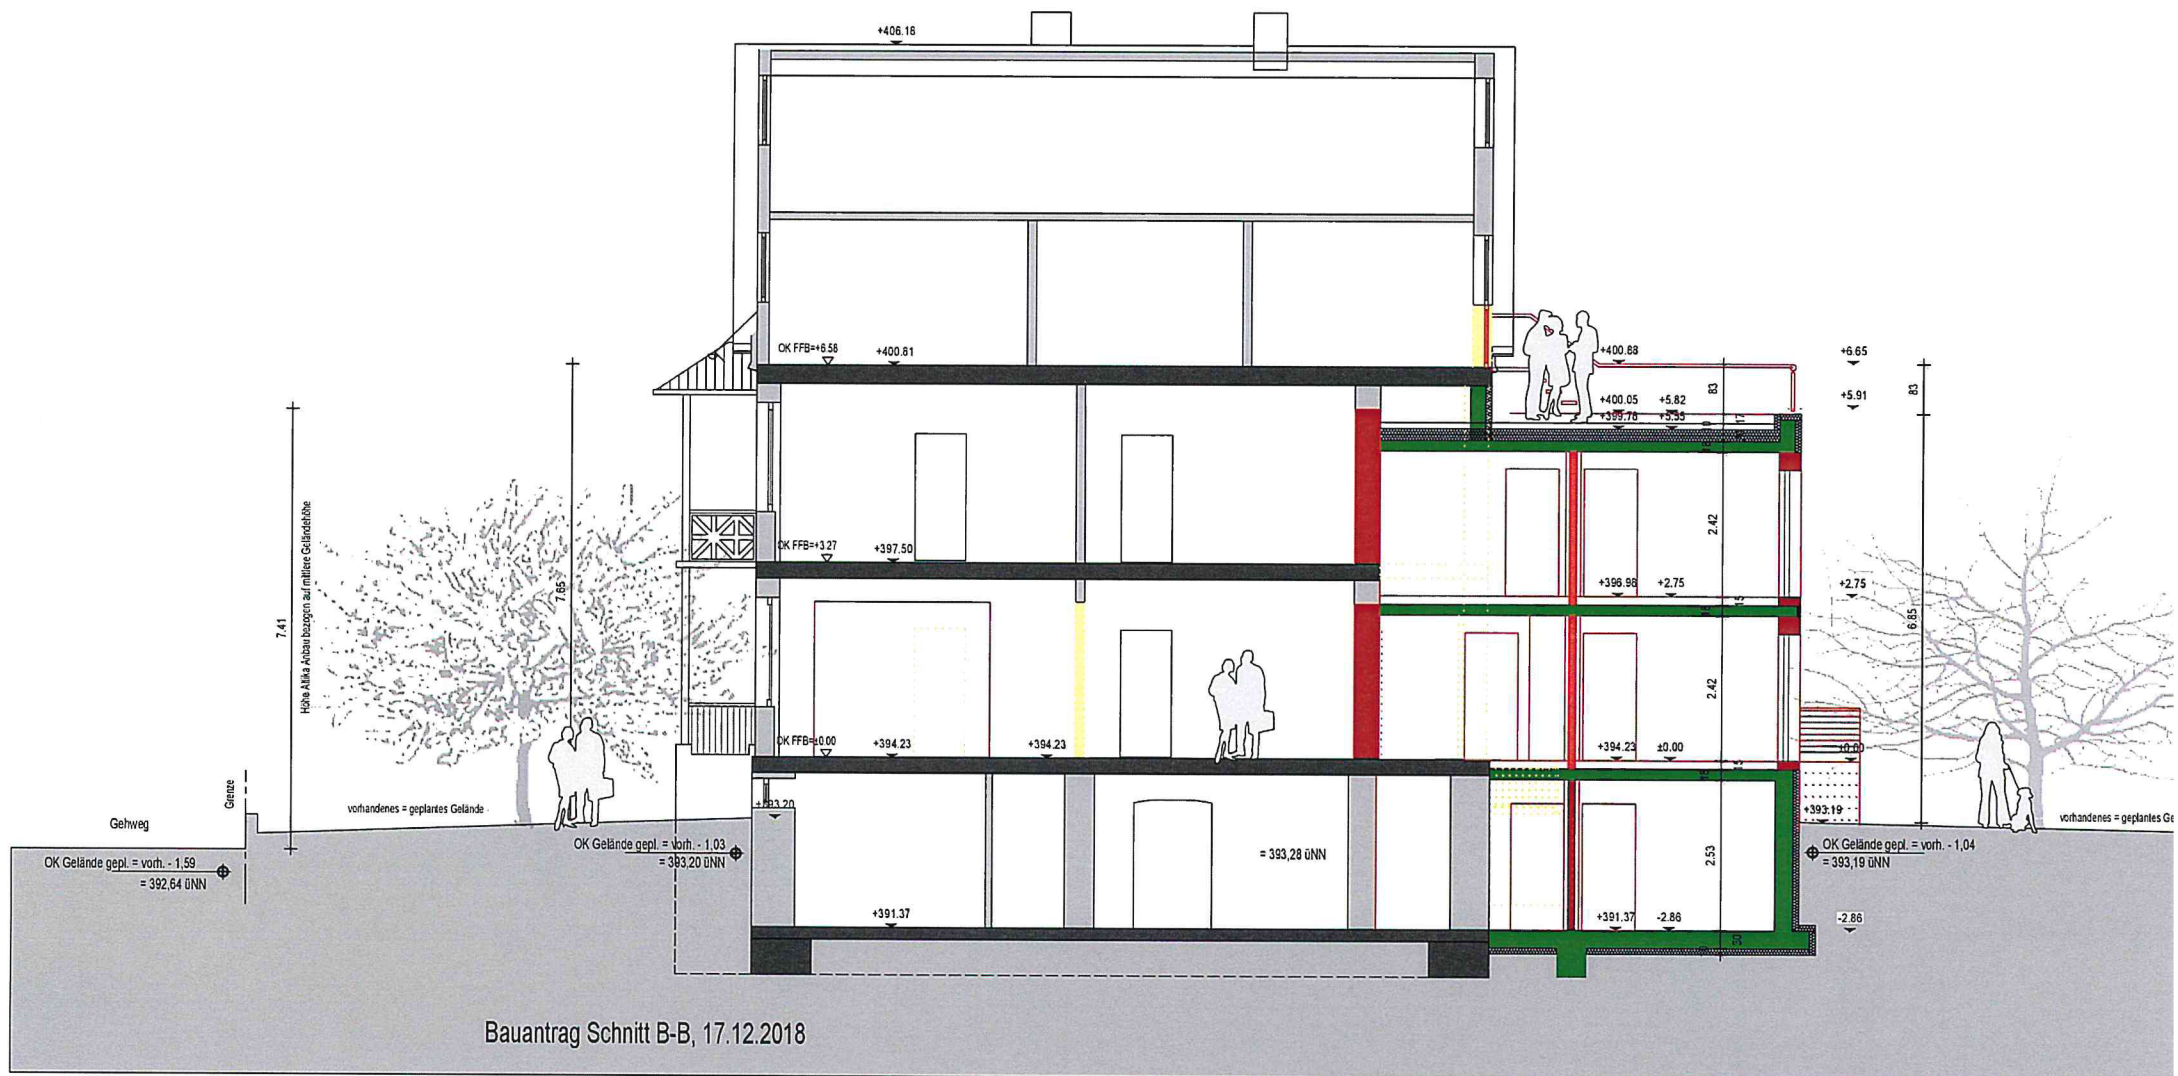

Bauantrag Schnitt B-B, 17.12.2018