


Auszug aus dem BPL „Im Gässle“

W/1


WA	II
0,35	(0,7)
35-50°	a 1
TH 6,5 m	
FH 12,5 "	

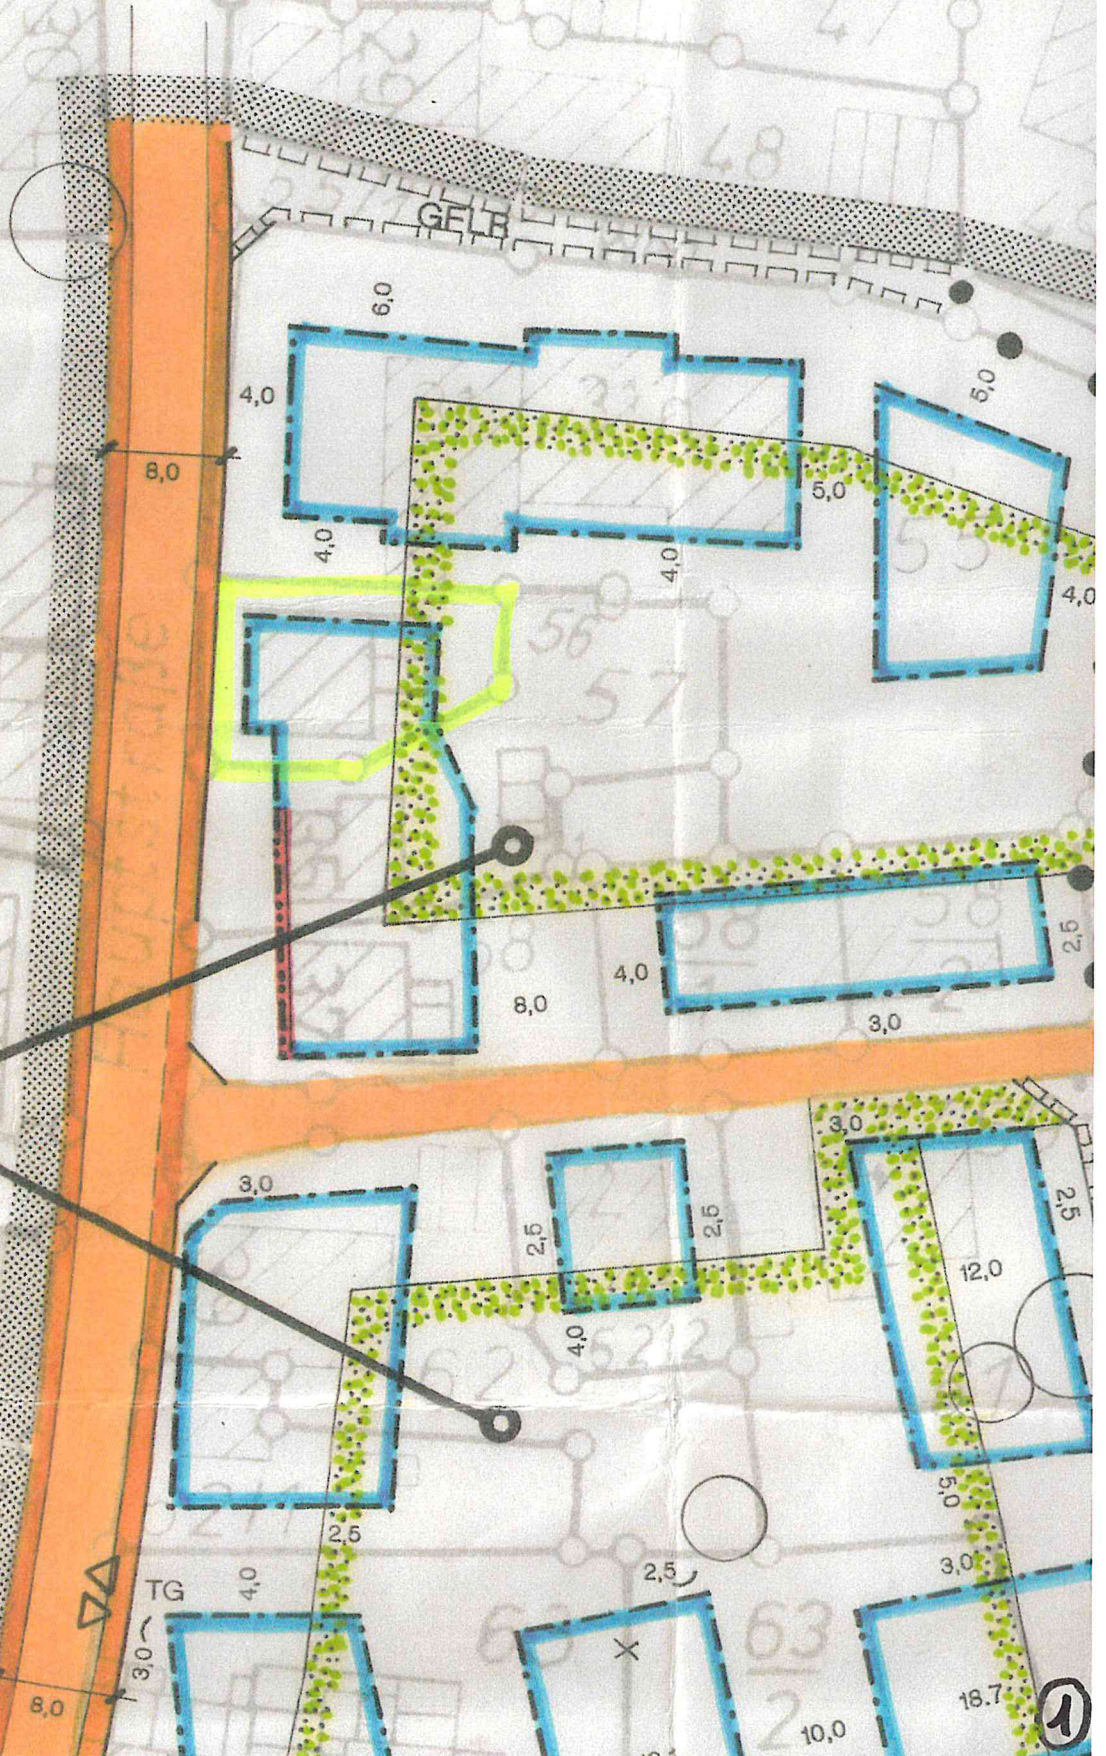

Landkreis : Breisgau Hochschwarzwald
 Gemeinde : Kirchzarten
 Gemarkung : Kirchzarten

LAGEPLAN



ZEICHN.TEIL zum Bauantrag (Q 4 LBOVVO-BV)


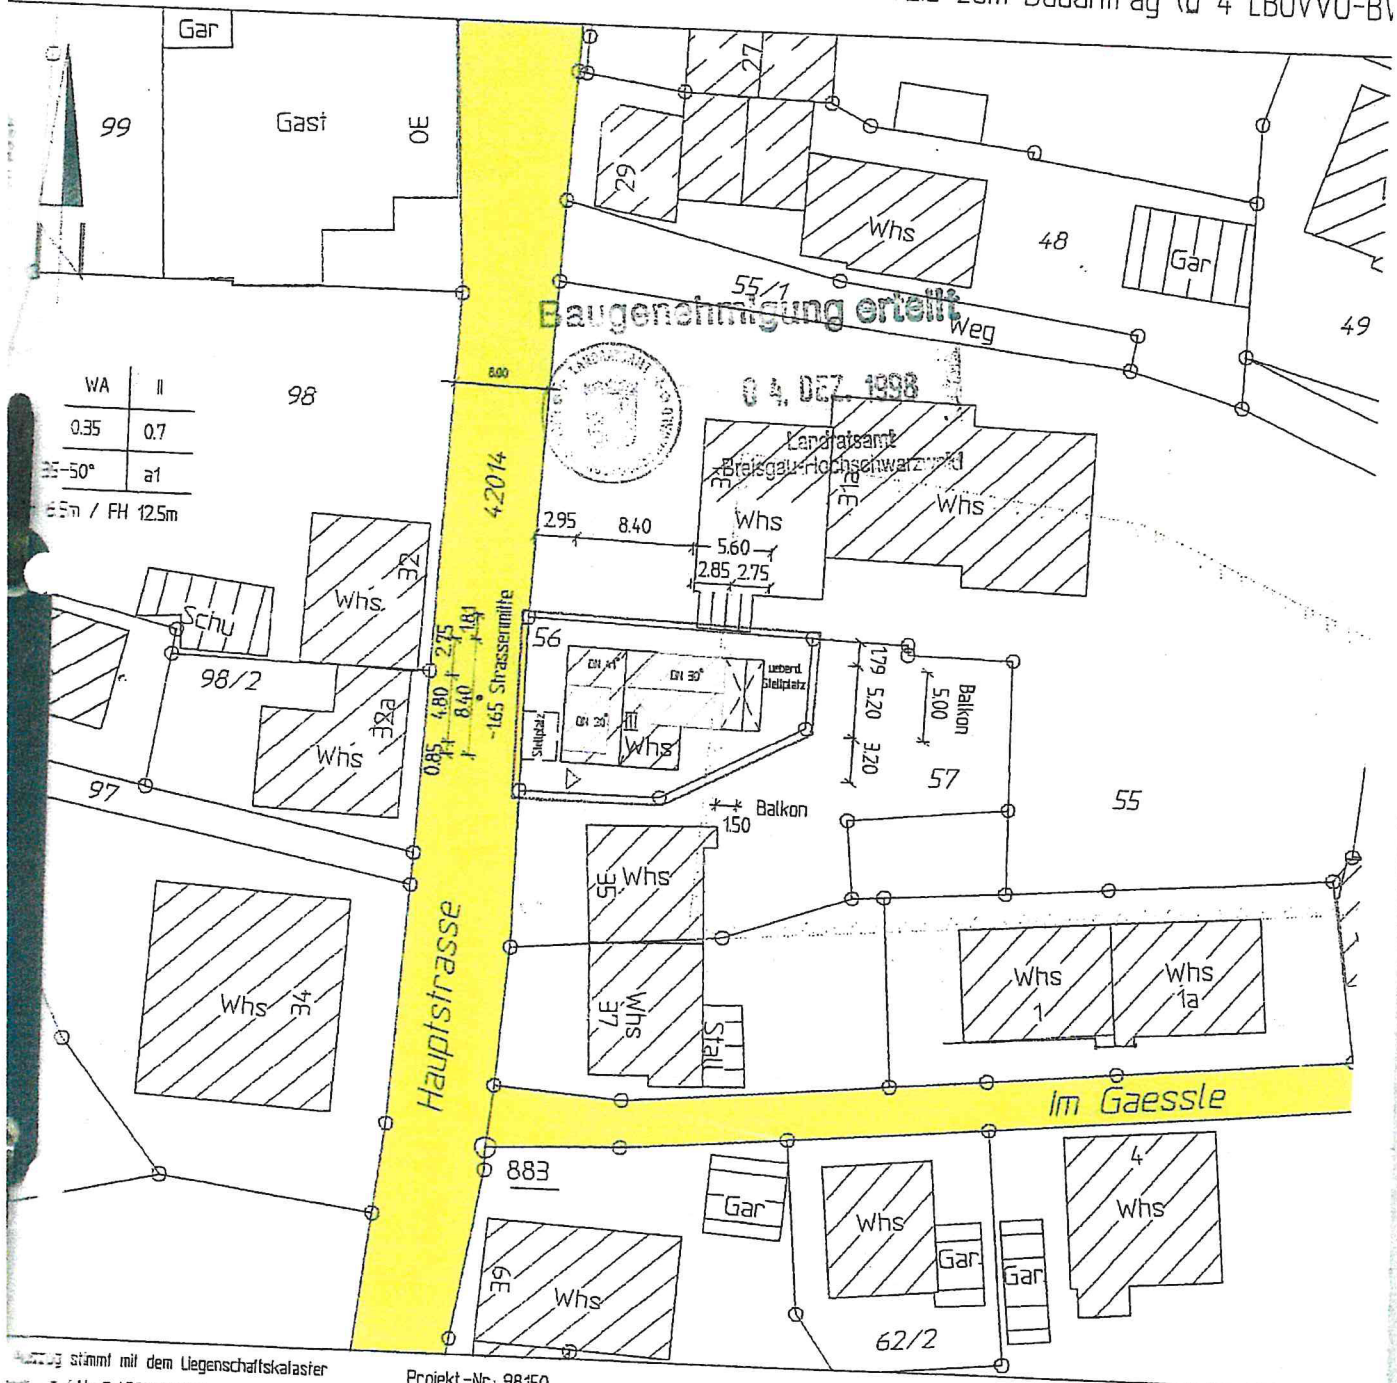


Auszug stmmt mit dem Liegenschaftskataster
 nach Q 4 Abs. 2 LBOVVO-BW.


Projekt-Nr.: 98150
 EG-FFB= Bestand


Bestandsgrundriss

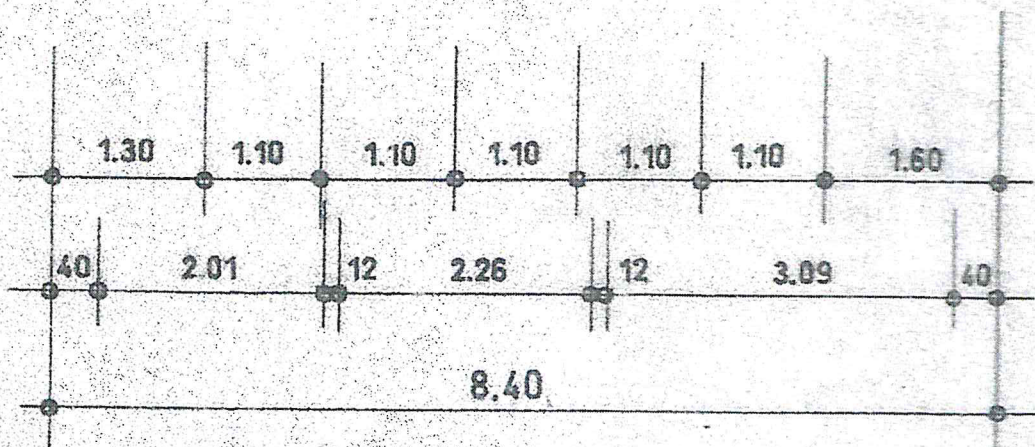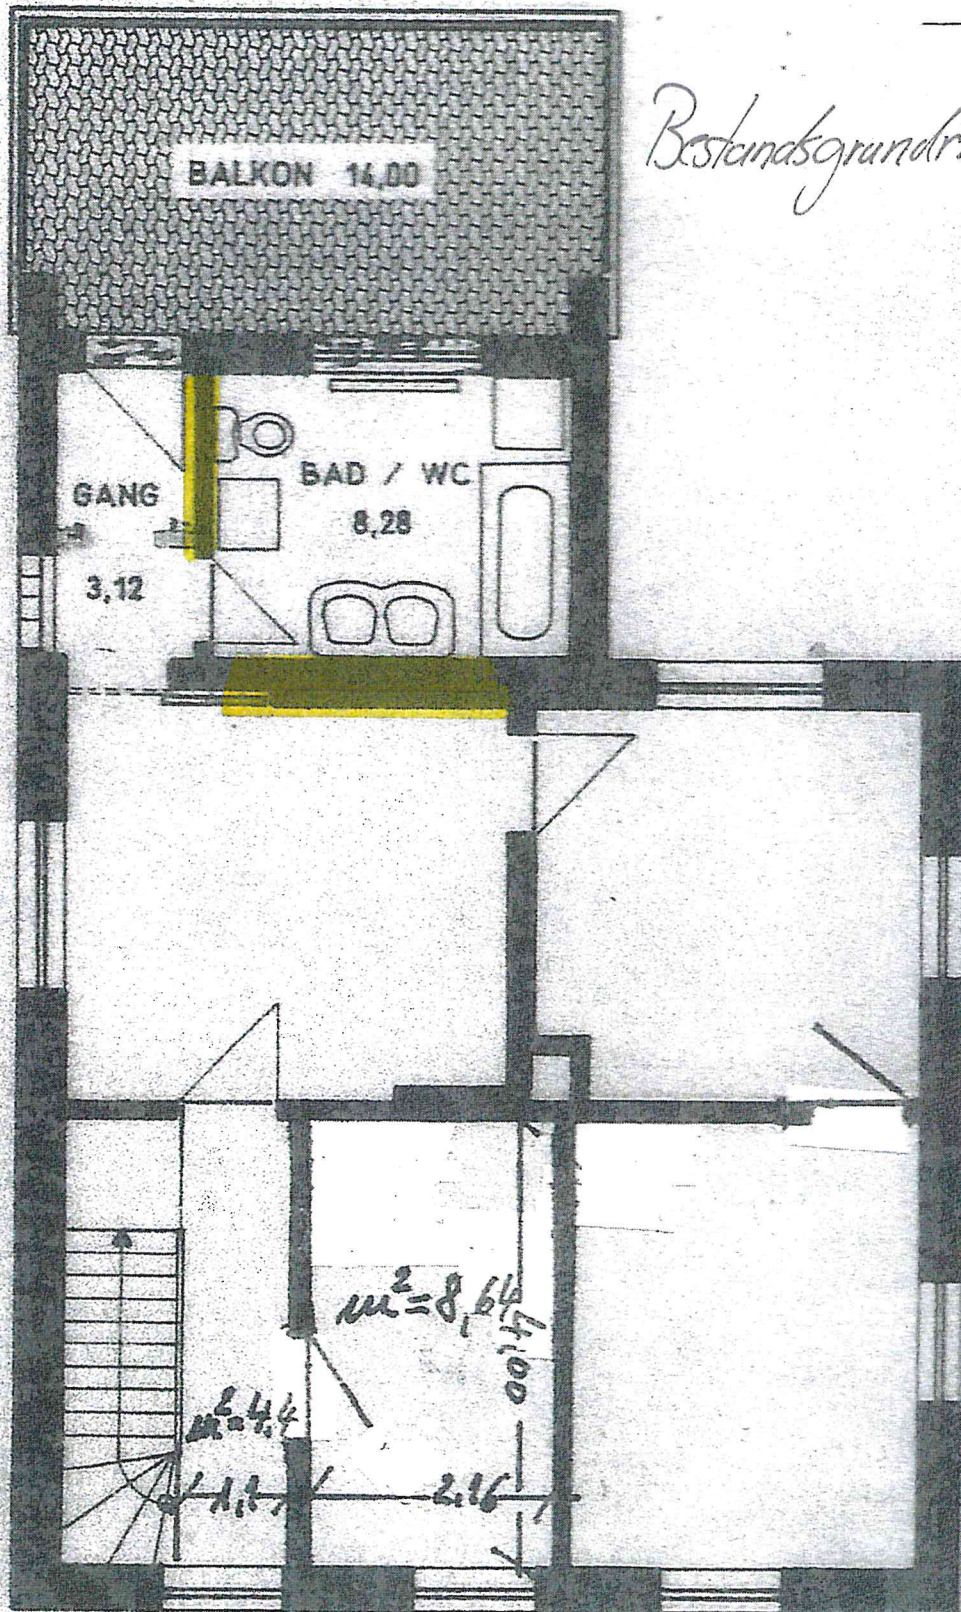


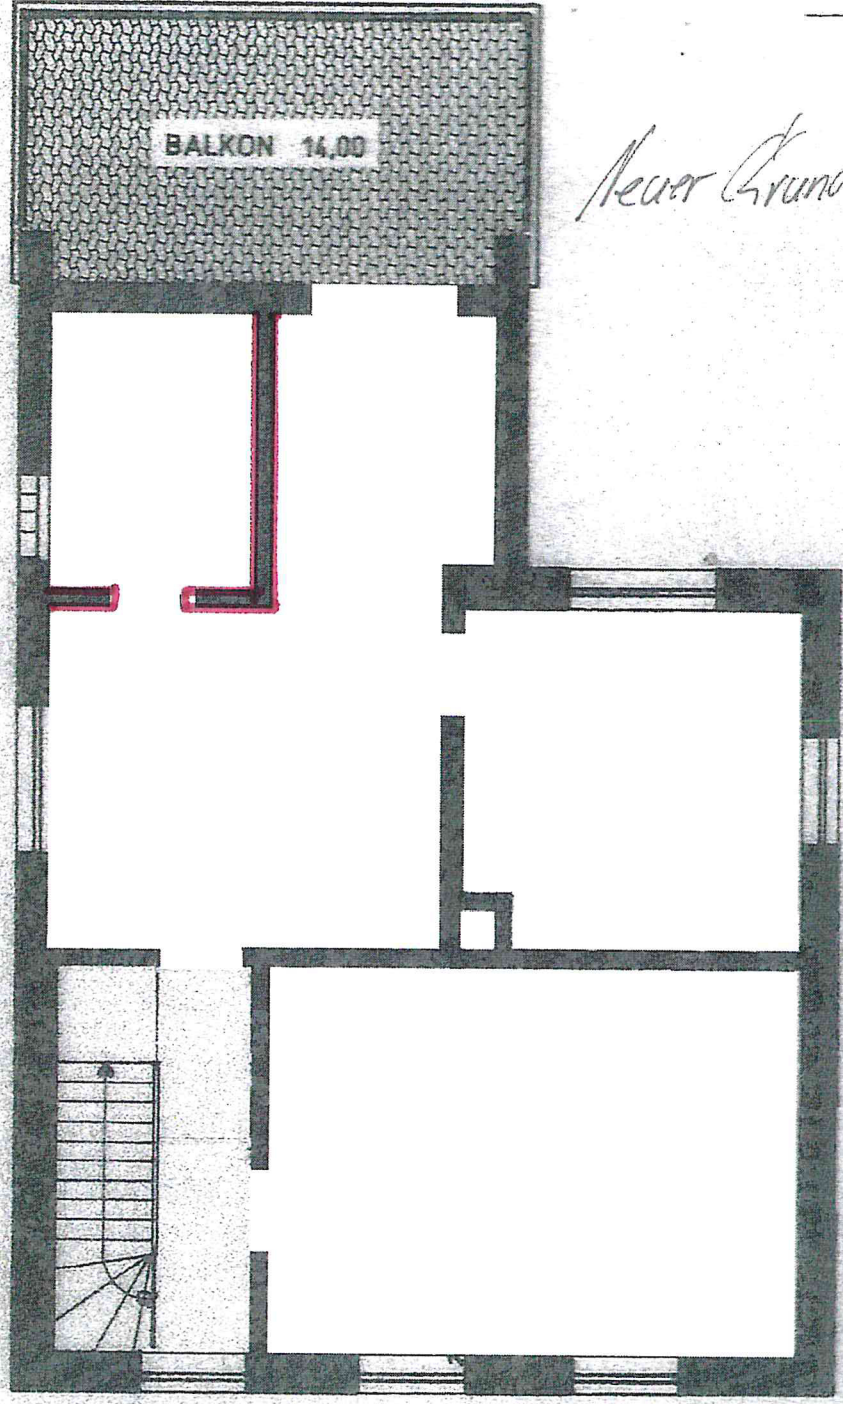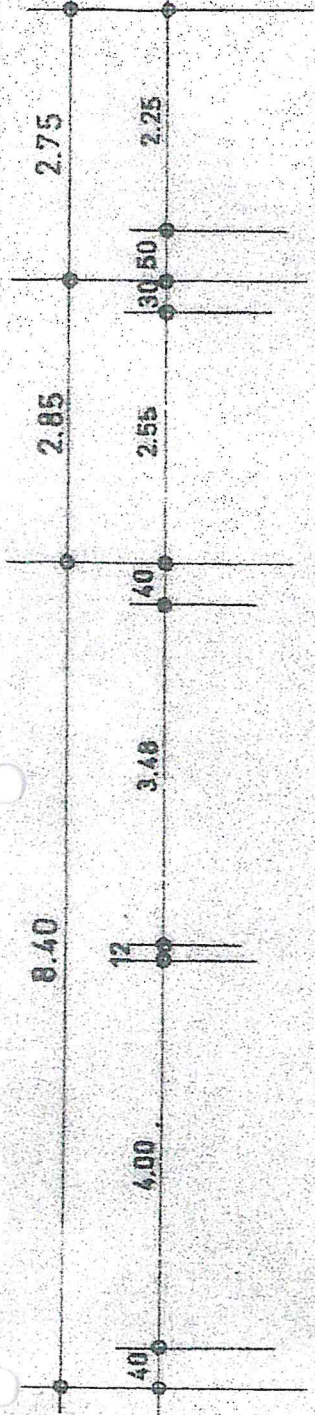

Neuer Grundriss

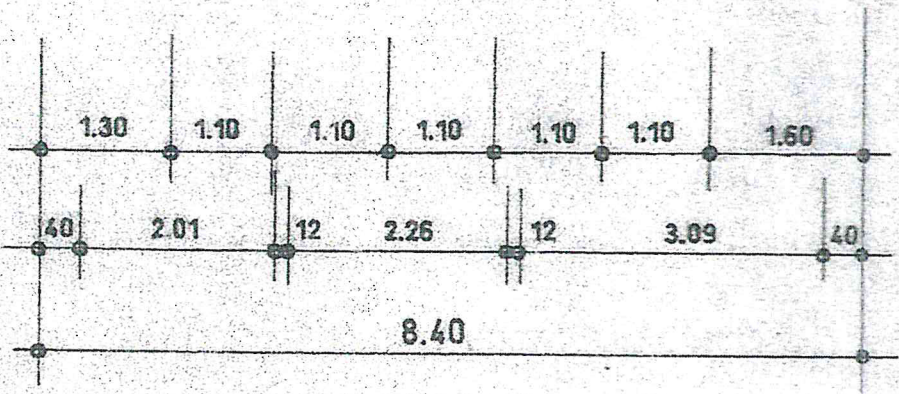

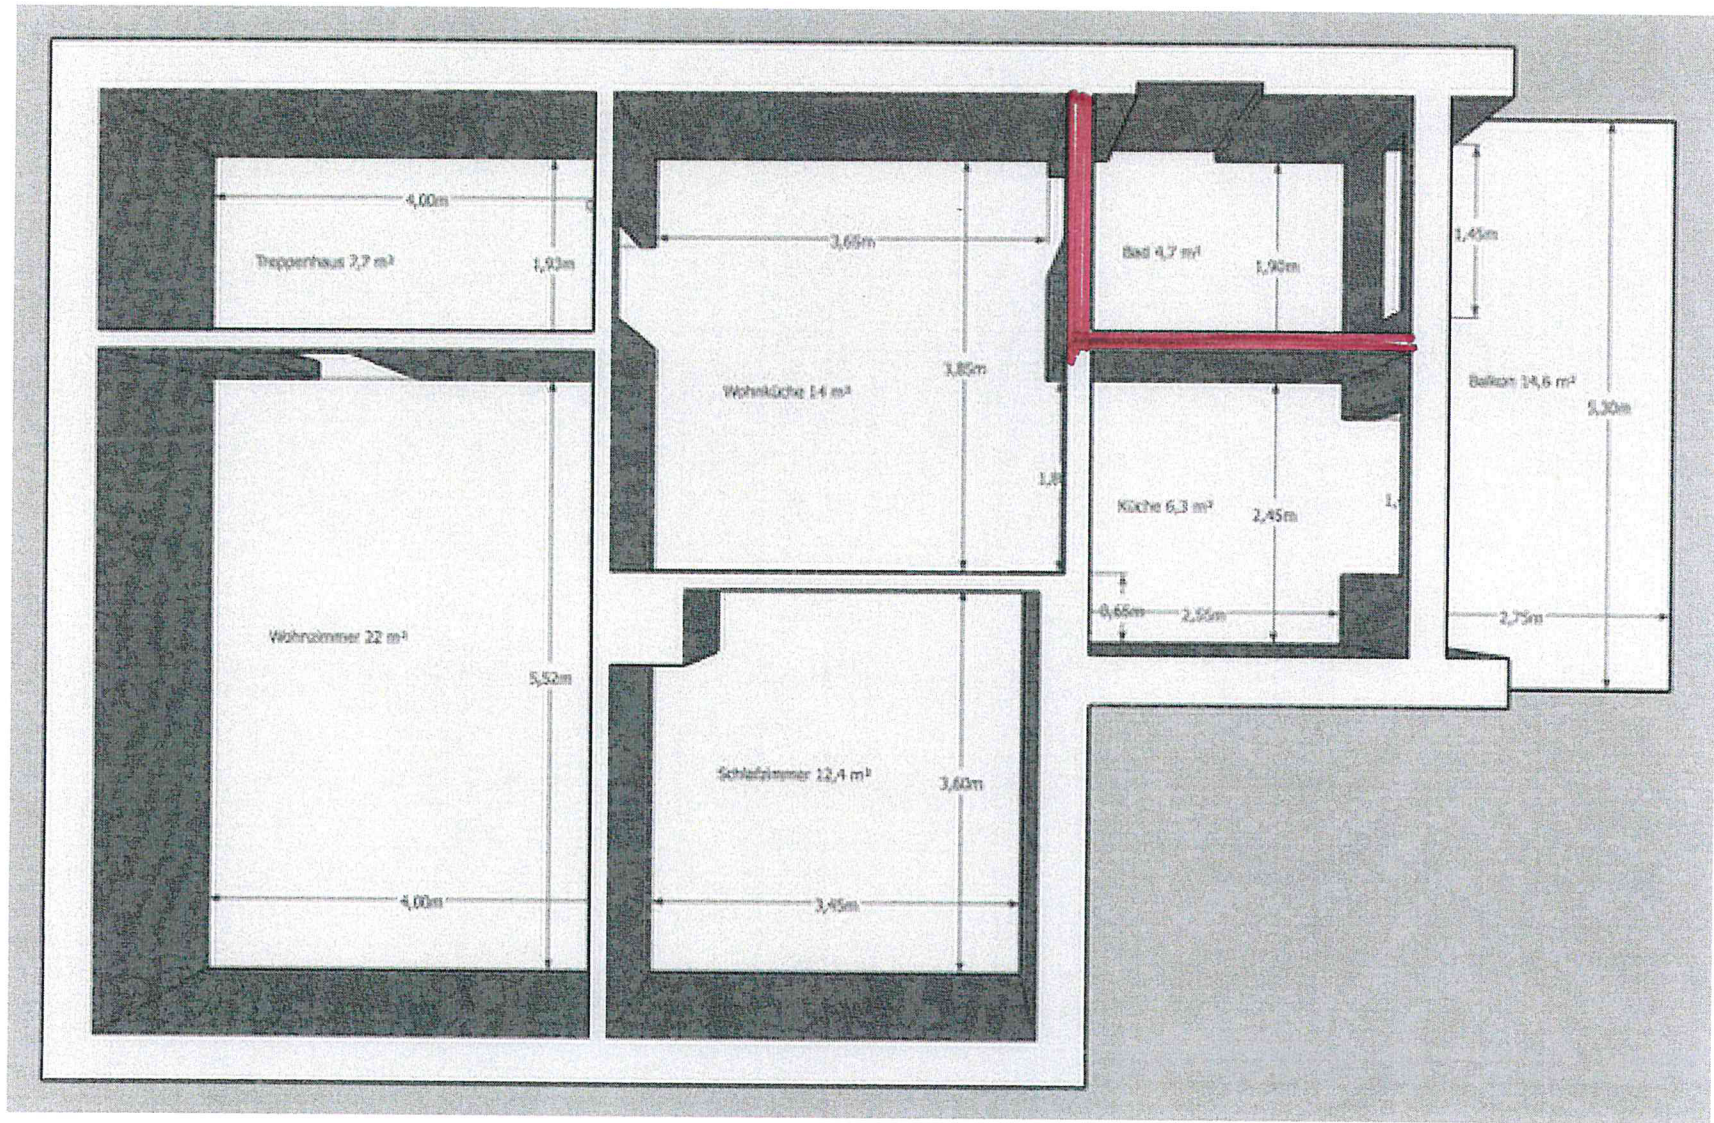

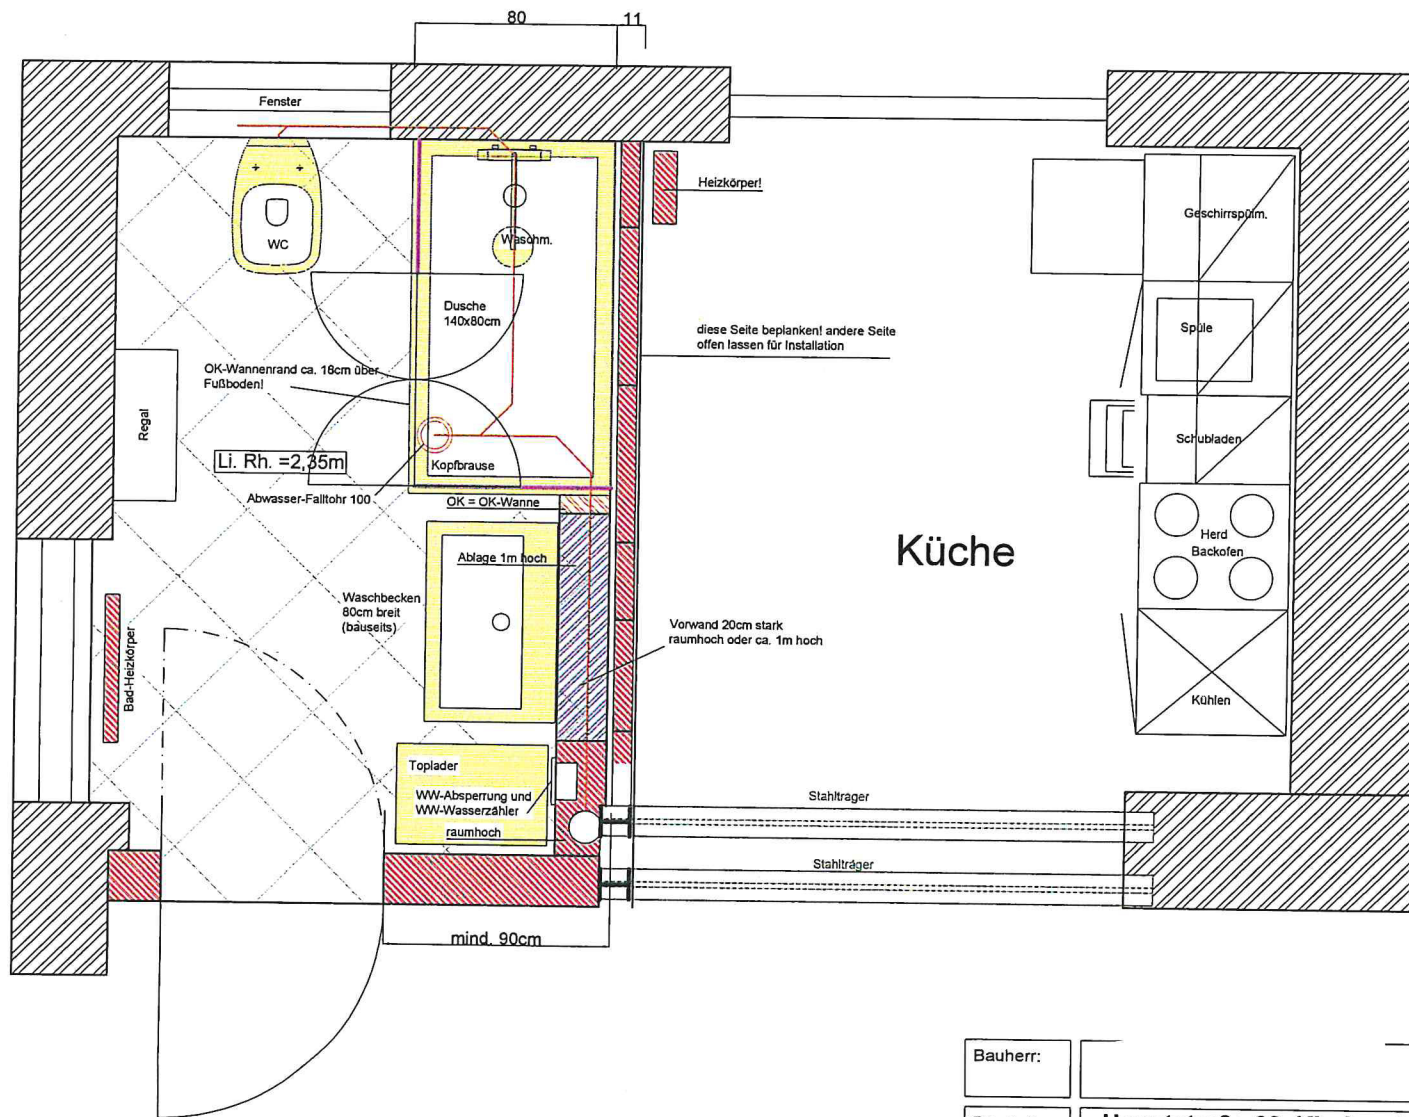

Bauherr:		Datum:	24.02.2018
Baustelle:	Hauptstraße 33, Kirchgarten	Maßstab:	1:20
Maßnahme:	Bad im OG: Einrichtungs-Vorschlag 4		