

Ausgefertigt:

Rechtswirksam:

Ort, Datum:

**4. Änderung des Flächennutzungsplans
des Gemeindeverwaltungsverbands Dreisamtal
Gemeinde Kirchzarten
Bereich "Golfplatz"**




Datum: 09.05.2019
 Bearbeiter : Haug / Wa
 Projekt-Nr. : S-17-142
 Planformat : A4

M 1:5.000




fsp.stadtplanung

Fahle Stadtplaner Partnerschaft mbB
 Schwabentorring 12, 79098 Freiburg
 Fon 0761/36875-0, www.fsp-stadtplanung.de

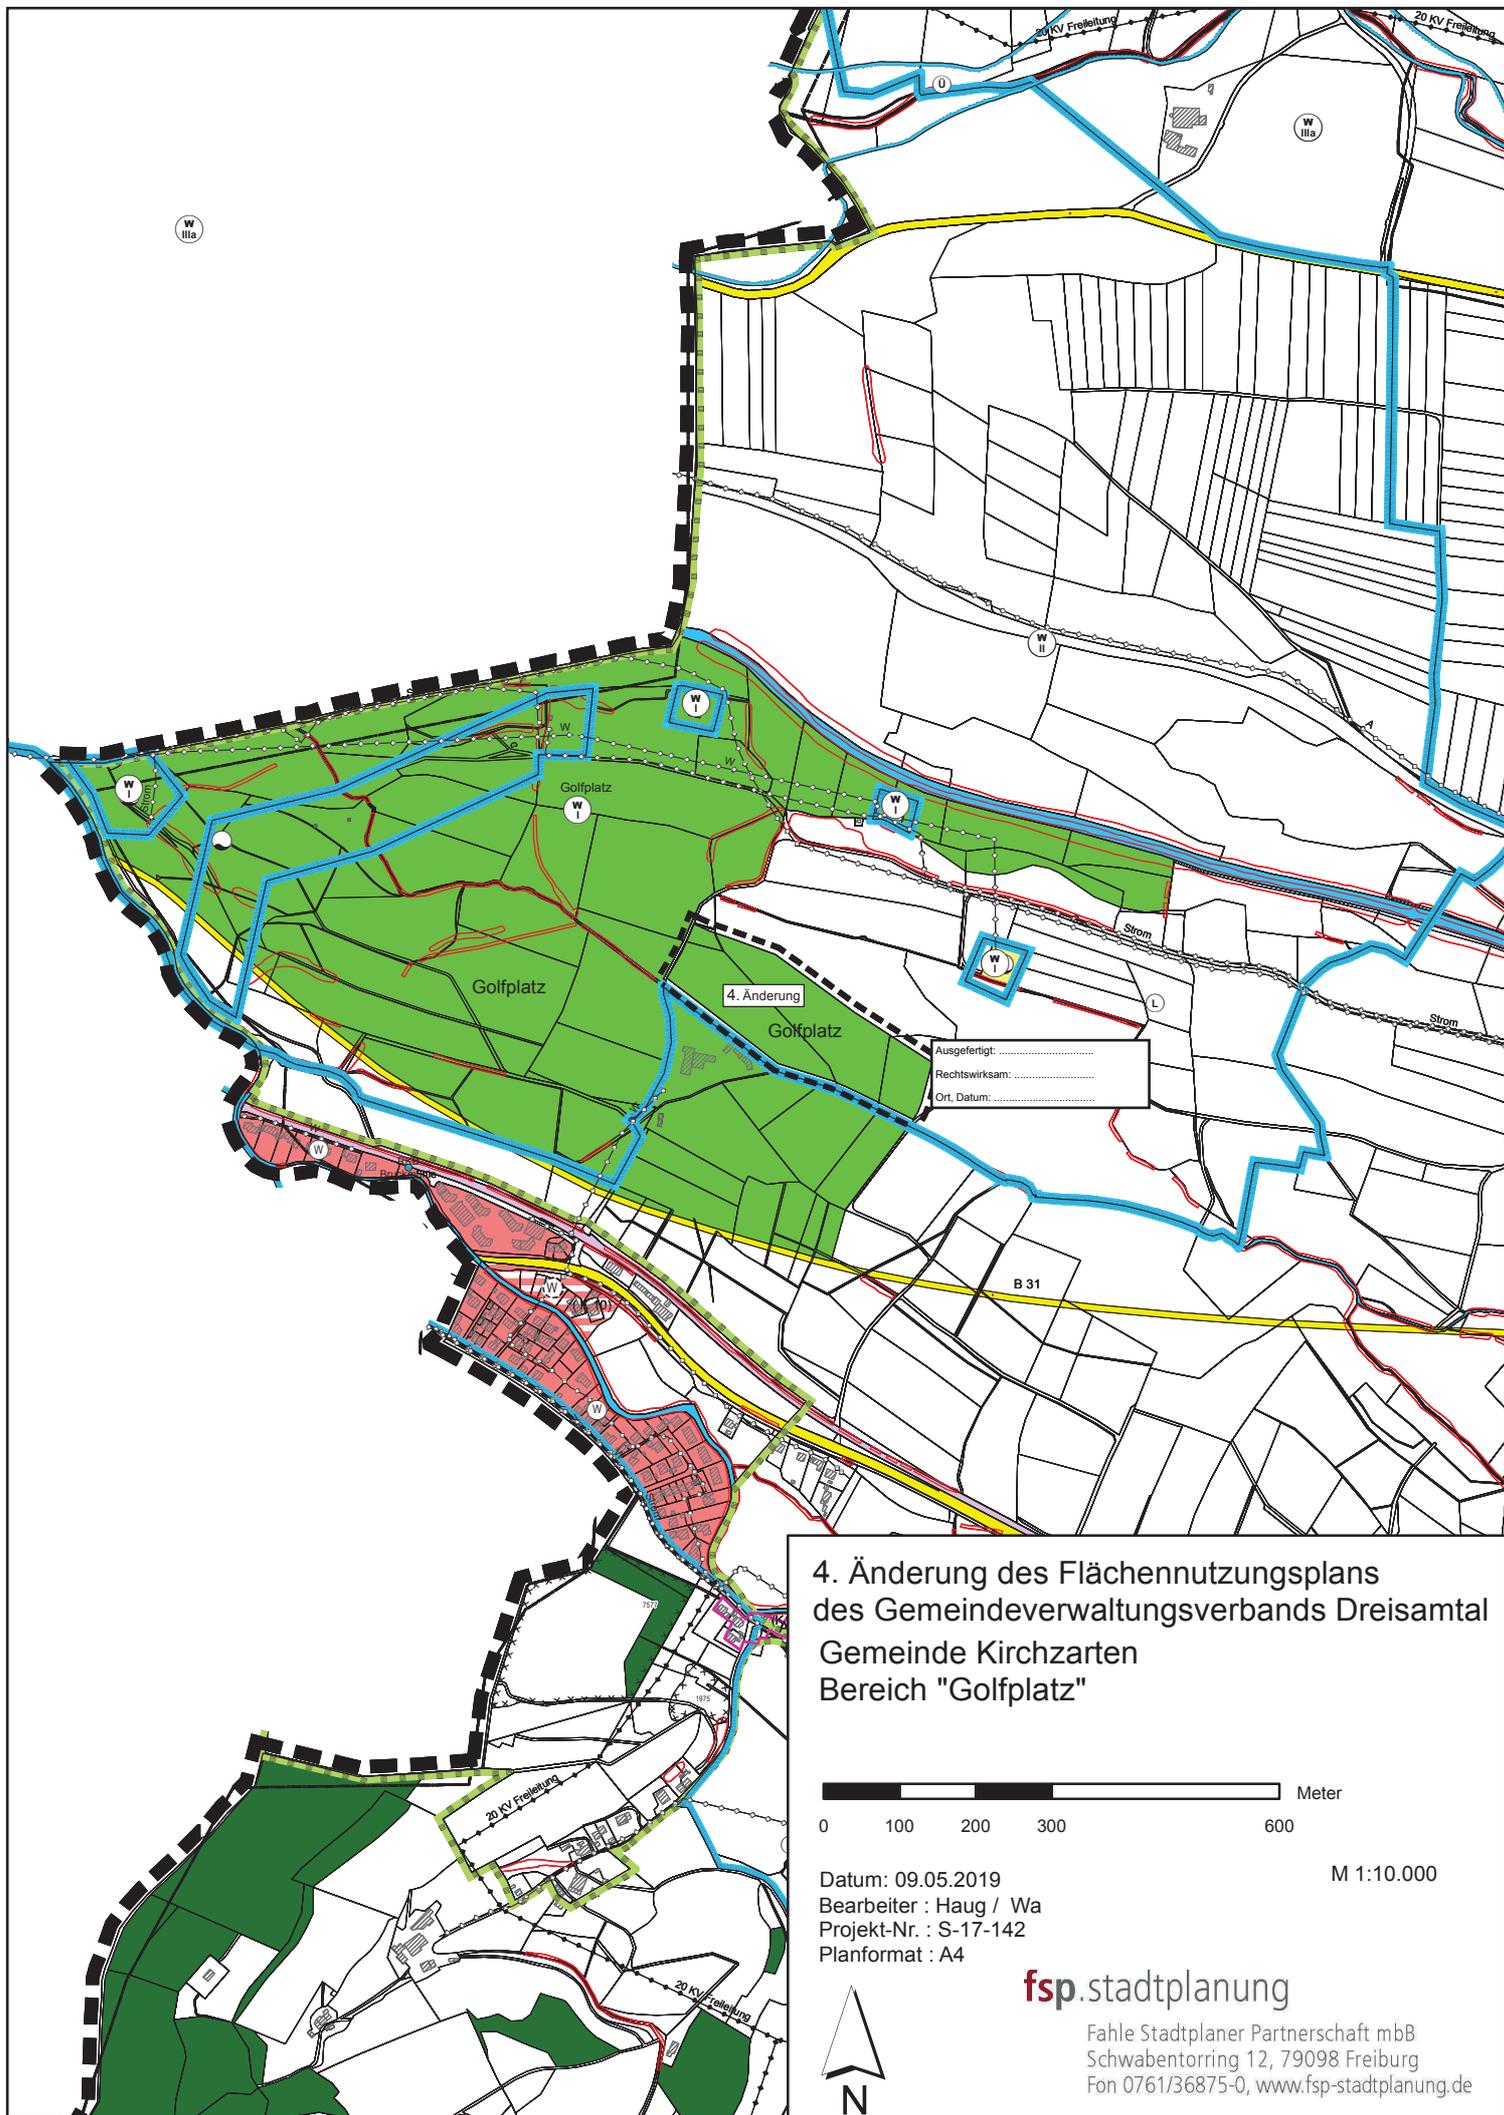

Ausgefertigt:
 Rechtswirksam:
 Ort, Datum:

**4. Änderung des Flächennutzungsplans
 des Gemeindeverwaltungsverbands Dreisamtal
 Gemeinde Kirchzarten
 Bereich "Golfplatz"**

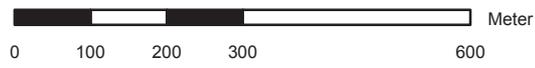

Datum: 09.05.2019
 Bearbeiter : Haug / Wa
 Projekt-Nr. : S-17-142
 Planformat : A4

M 1:10.000



fsp.stadtplanung
 Fahle Stadtplaner Partnerschaft mbB
 Schwabentorring 12, 79098 Freiburg
 Fon 0761/36875-0, www.fsp-stadtplanung.de