


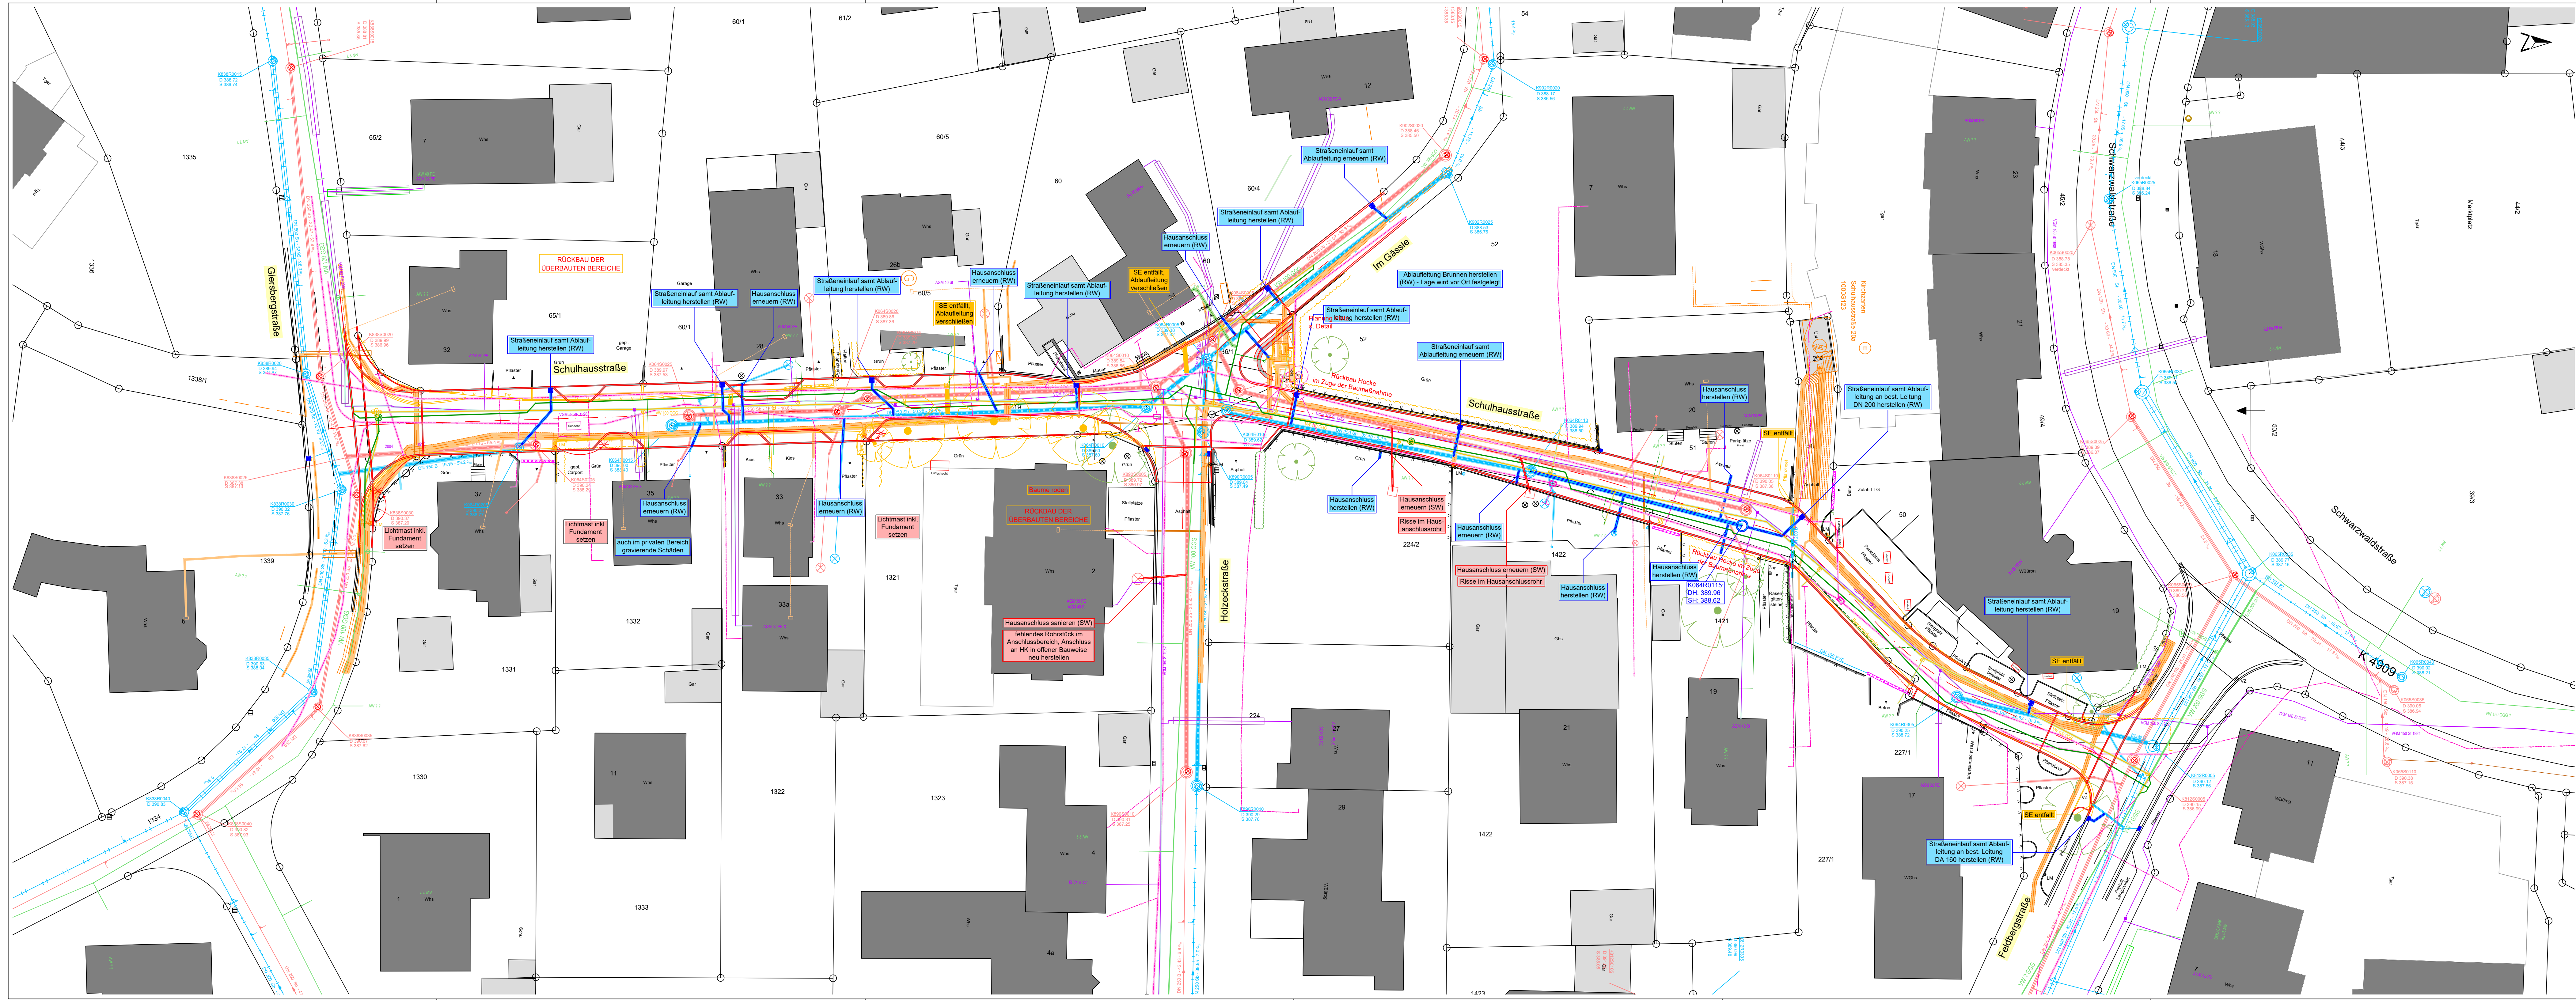

Legende

Planung:

- DA 160 PVC Hausanschluss Regenwasser erneuern
- DA 160 PVC Hausanschluss Schmutzwasser erneuern
- Sträßeneinlauf mit Anschluss am Hauptkanal
- Rückbau / entfällt
- gepl. Straßenrand

Bestand:


- Schmutzwasserhaltung mit Kontrollschacht gemäß Einschrieb
- Regenwasserhaltung mit Kontrollschacht gemäß Einschrieb
- Wasserleitung mit Schieber gemäß Einschrieb
- Gasleitung gemäß Einschrieb
- Leitungen Telekom
- Leitungen Strom
- Mauer
- Zaun
- Hecke
- Laubbaum
- Straßeneinlauf
- Verkehrszeichen

Anlage 3.1

Ingenieurbüro Raupach & Stangwald

Wasserwirtschaft Abwassertechnik Straßenbau Ingenieurbau

Hauptstraße 21, 79227 Schallstadt - Mengen
Tel. 07664/91314-0 • E-Mail: ingenieure@raupach-stangwald.de

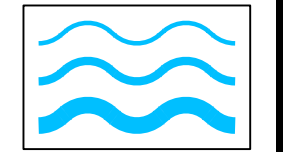

BAUHERR: **Gemeinde Kirchzarten**

Talvogtei 12, 79199 Kirchzarten

PROJEKT: **Ausbau der
"Schulhausstraße"**
Entwurfs- und Ausführungsplanung

Lageplan - Kanalsanierung

M : 1:250

Projekt-Nr.	Datum	Name
Tragsteller:	bearbeitet:	10.10.19 BF
Datum:	gezeichnet:	10.10.19 CC
	geprüft:	
	geändert:	

Dieser Plan ist urheberrechtlich geschützt. Bei Weiterleitung - auch auszugsweise - ist das Büro Raupach & Stangwald als Urheber auf dem Plan zu vermerken.