


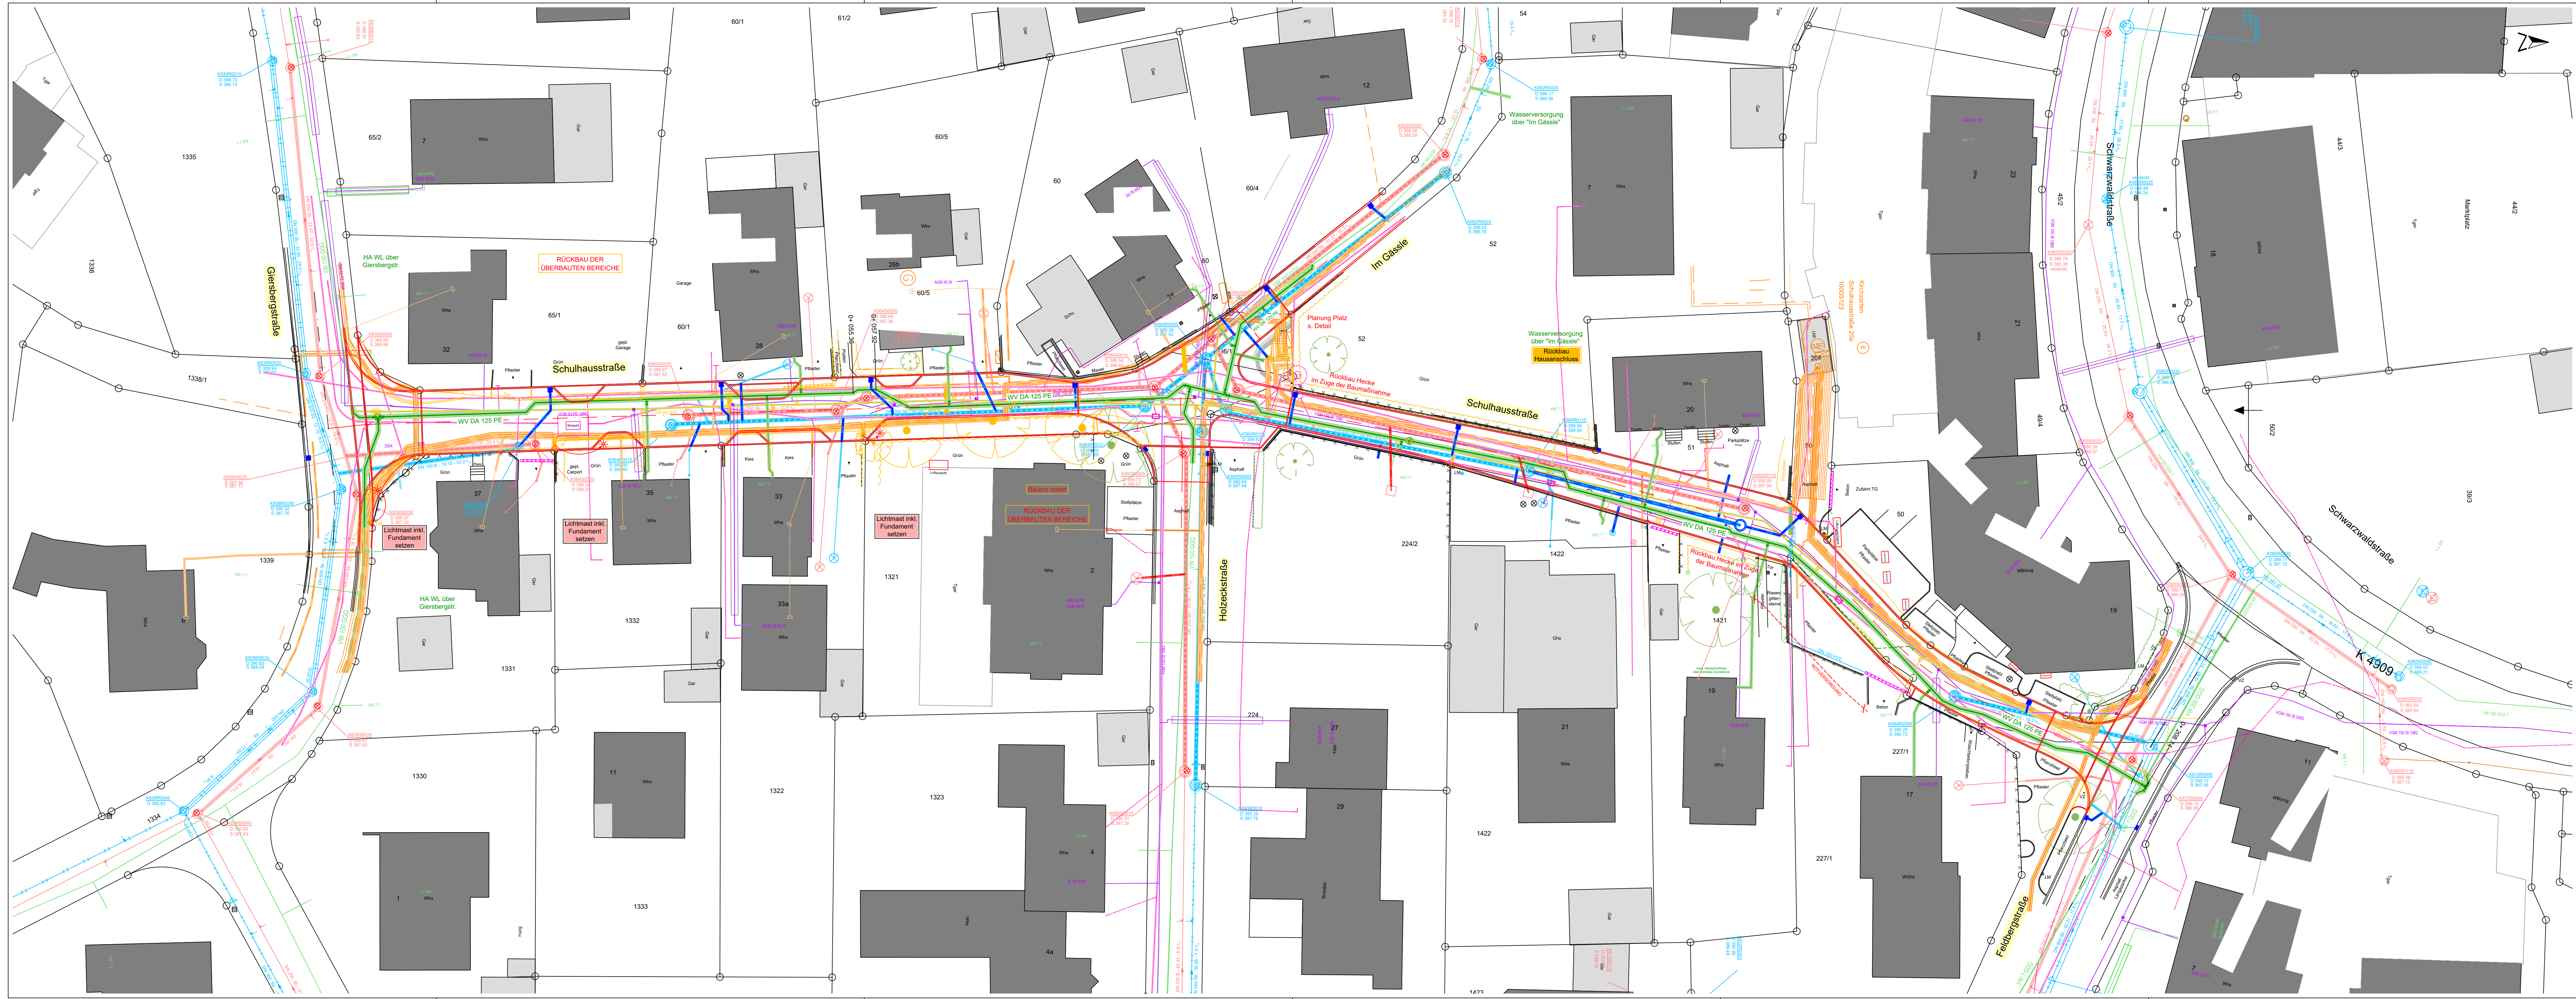


- Legende**
- Planung:**
- gepl. Wasserleitung mit Hausanschluss und Schieber
 - gepl. Unterflurhydrant
 - Straßeneinlauf mit Anschluss am Hauptkanal
 - Rückbau / entfällt
 - Randeinfassung
 - Straßenachse; Vollausbau bituminös
 - Glasfaser Rohrverbände gemäß Masterplan
 - Hausanschluss Regenwasser erneuern
 - Hausanschluss Schmutzwasser erneuern

- Bestand:**
- Schmutzwasserhaltung mit Kontrollschacht gemäß Einschnitt
 - Regenwasserhaltung mit Kontrollschacht gemäß Einschnitt
 - Wasserleitung mit Schieber gemäß Einschnitt
 - Gasleitung gemäß Einschnitt
 - Leitungen Telekom
 - Leitungen Strom
 - Mauer
 - Zaun
 - Hecke
 - Laubbaum
 - Straßeneinlauf
 - Straßenbeleuchtung
 - Verkehrszeichen

Anlage 3.1



Ingenieurbüro Raupach & Stangwald
Abwassertechnik Straßenbau Ingenieurbau
Hauptstraße 21, 79227 Schallstadt - Mengen
Tel. 07664/91314-0 • E-Mail: ingenieure@raupach-stangwald.de

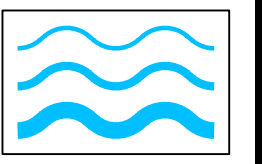

BAUHERR:
EWK
Talvogteistraße 3, 79199 Kirchzarten

PROJEKT:
**Ausbau der
"Schulhausstraße"**
Entwurfs- und Ausführungsplanung

Lageplan - Wasserleitung		Datum	Name
M : 1:250		bearbeitet: 10.10.19	BF
Projekt-Nr.:	Datum: 10.10.2019	gezeichnet: 10.10.19	CC
Antragsteller:	Planverfasser: [Signature]	geprüft:	
Datum:	Datum:	geändert:	

Dieser Plan ist urheberrechtlich geschützt. Bei Weiterleitung - auch auszugsweise - ist das Büro Raupach & Stangwald als Urheber auf dem Plan zu vermerken.