


# Wohnhaus

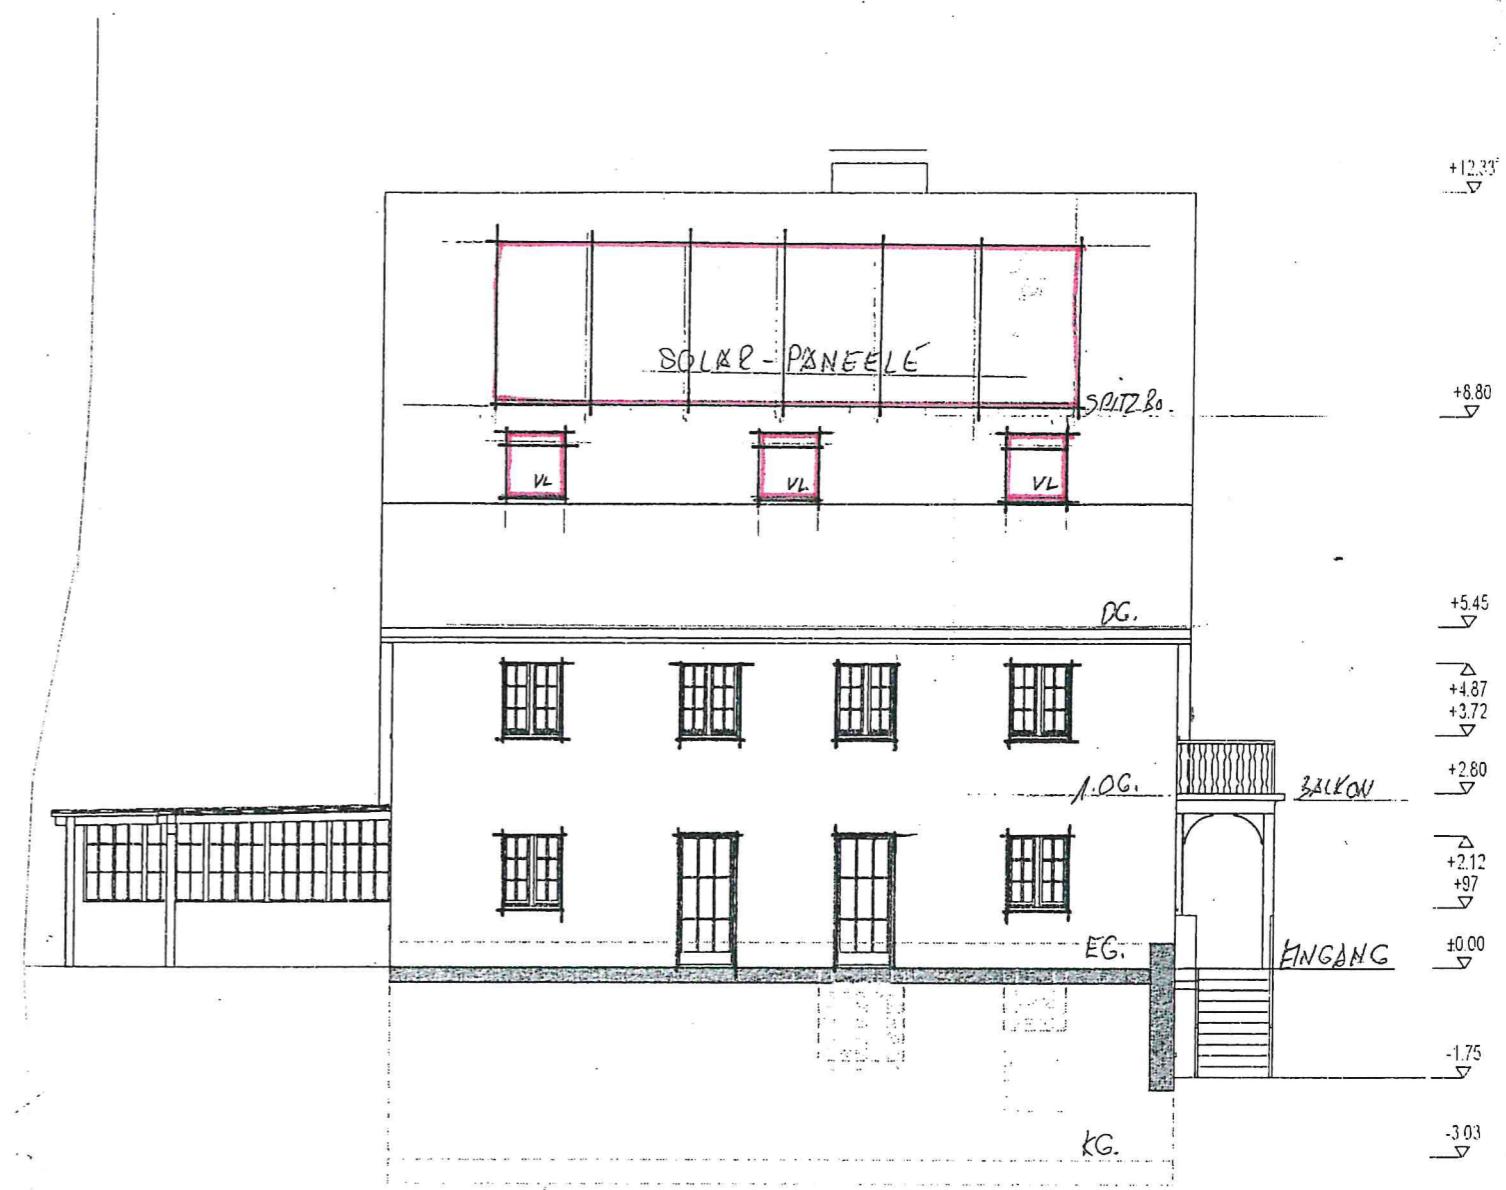


AUSICHT OST



ANSICHT SÜD

# Wohnhaus

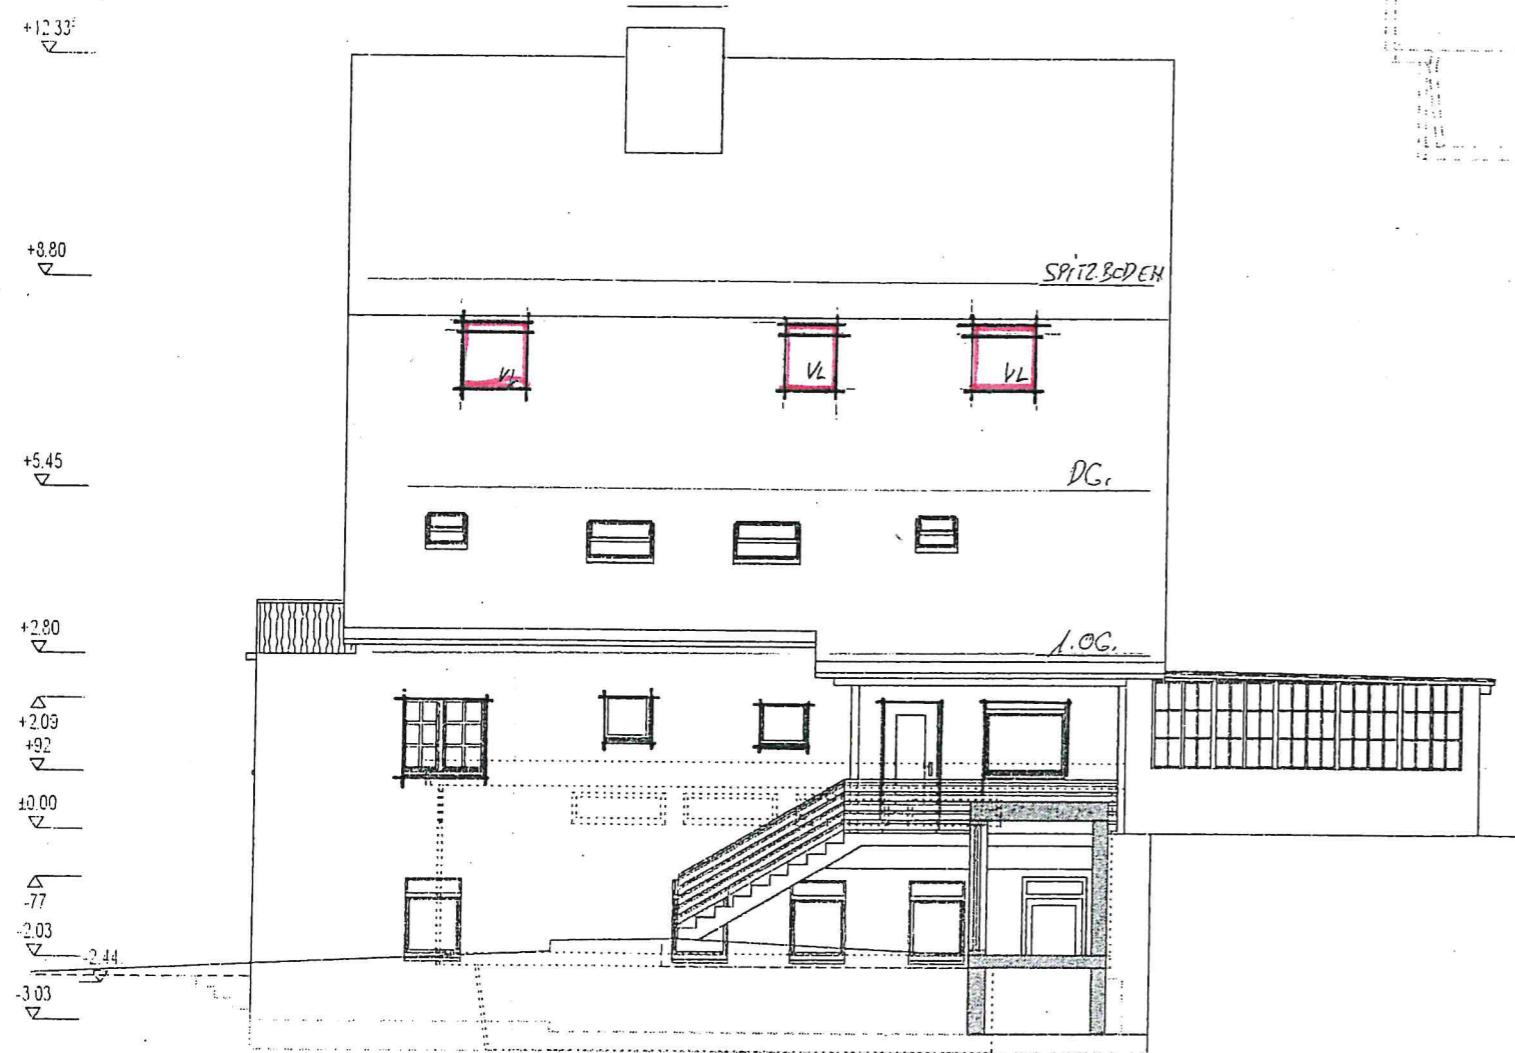

ANSICHT NORD



ANSICHT WEST