


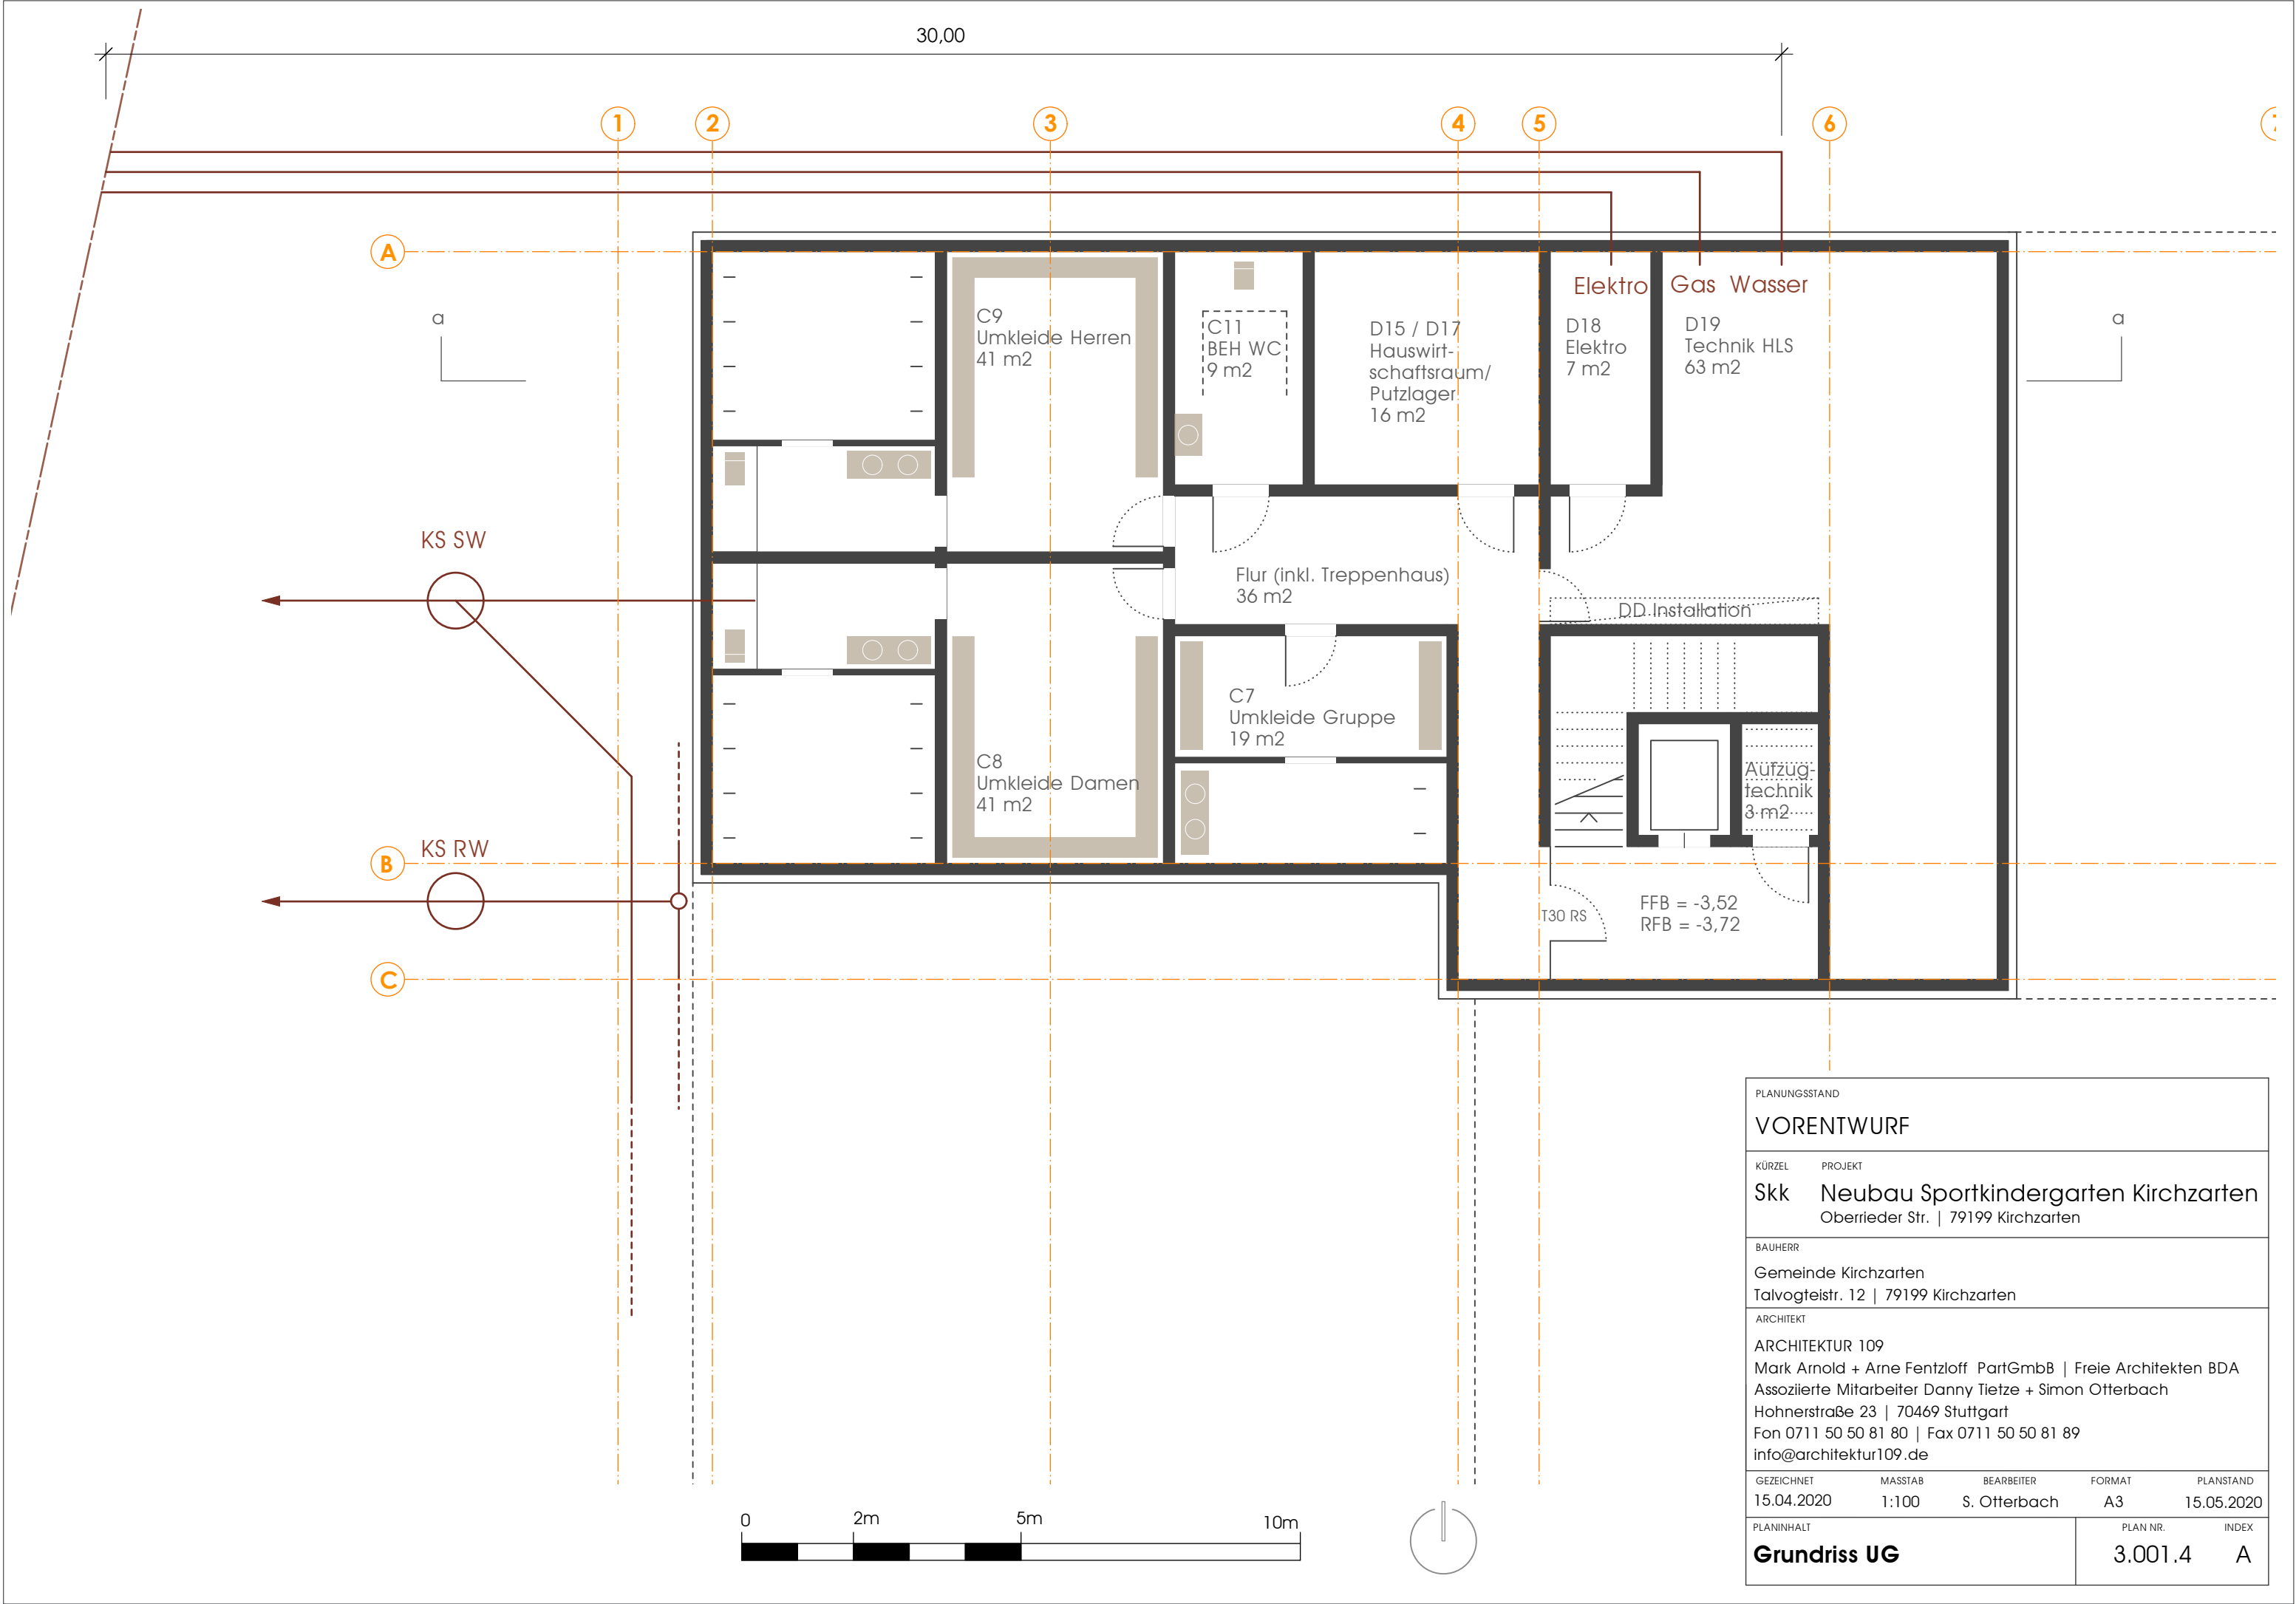




PLANUNGSSTAND				
VORENTWURF				
KÜRZEL	PROJEKT			
Skk	Neubau Sportkindergarten Kirchzarten Oberrieder Str. 79199 Kirchzarten			
BAUHERR				
Gemeinde Kirchzarten Talvogteistr. 12 79199 Kirchzarten				
ARCHITEKT				
ARCHITEKTUR 109 Mark Arnold + Arne Fentzloff PartGmbB Freie Architekten BDA Assoziierte Mitarbeiter Danny Tietze + Simon Otterbach Hohnerstraße 23 70469 Stuttgart Fon 0711 50 50 81 80 Fax 0711 50 50 81 89 info@architektur109.de				
GEZEICHNET	MASSTAB	BEARBEITER	FORMAT	PLANSTAND
15.04.2020	1:500	S. Otterbach	A3	15.05.2020
PLANINHALT			PLAN NR.	INDEX
Lageplan			3.000.0	A




M 1:500



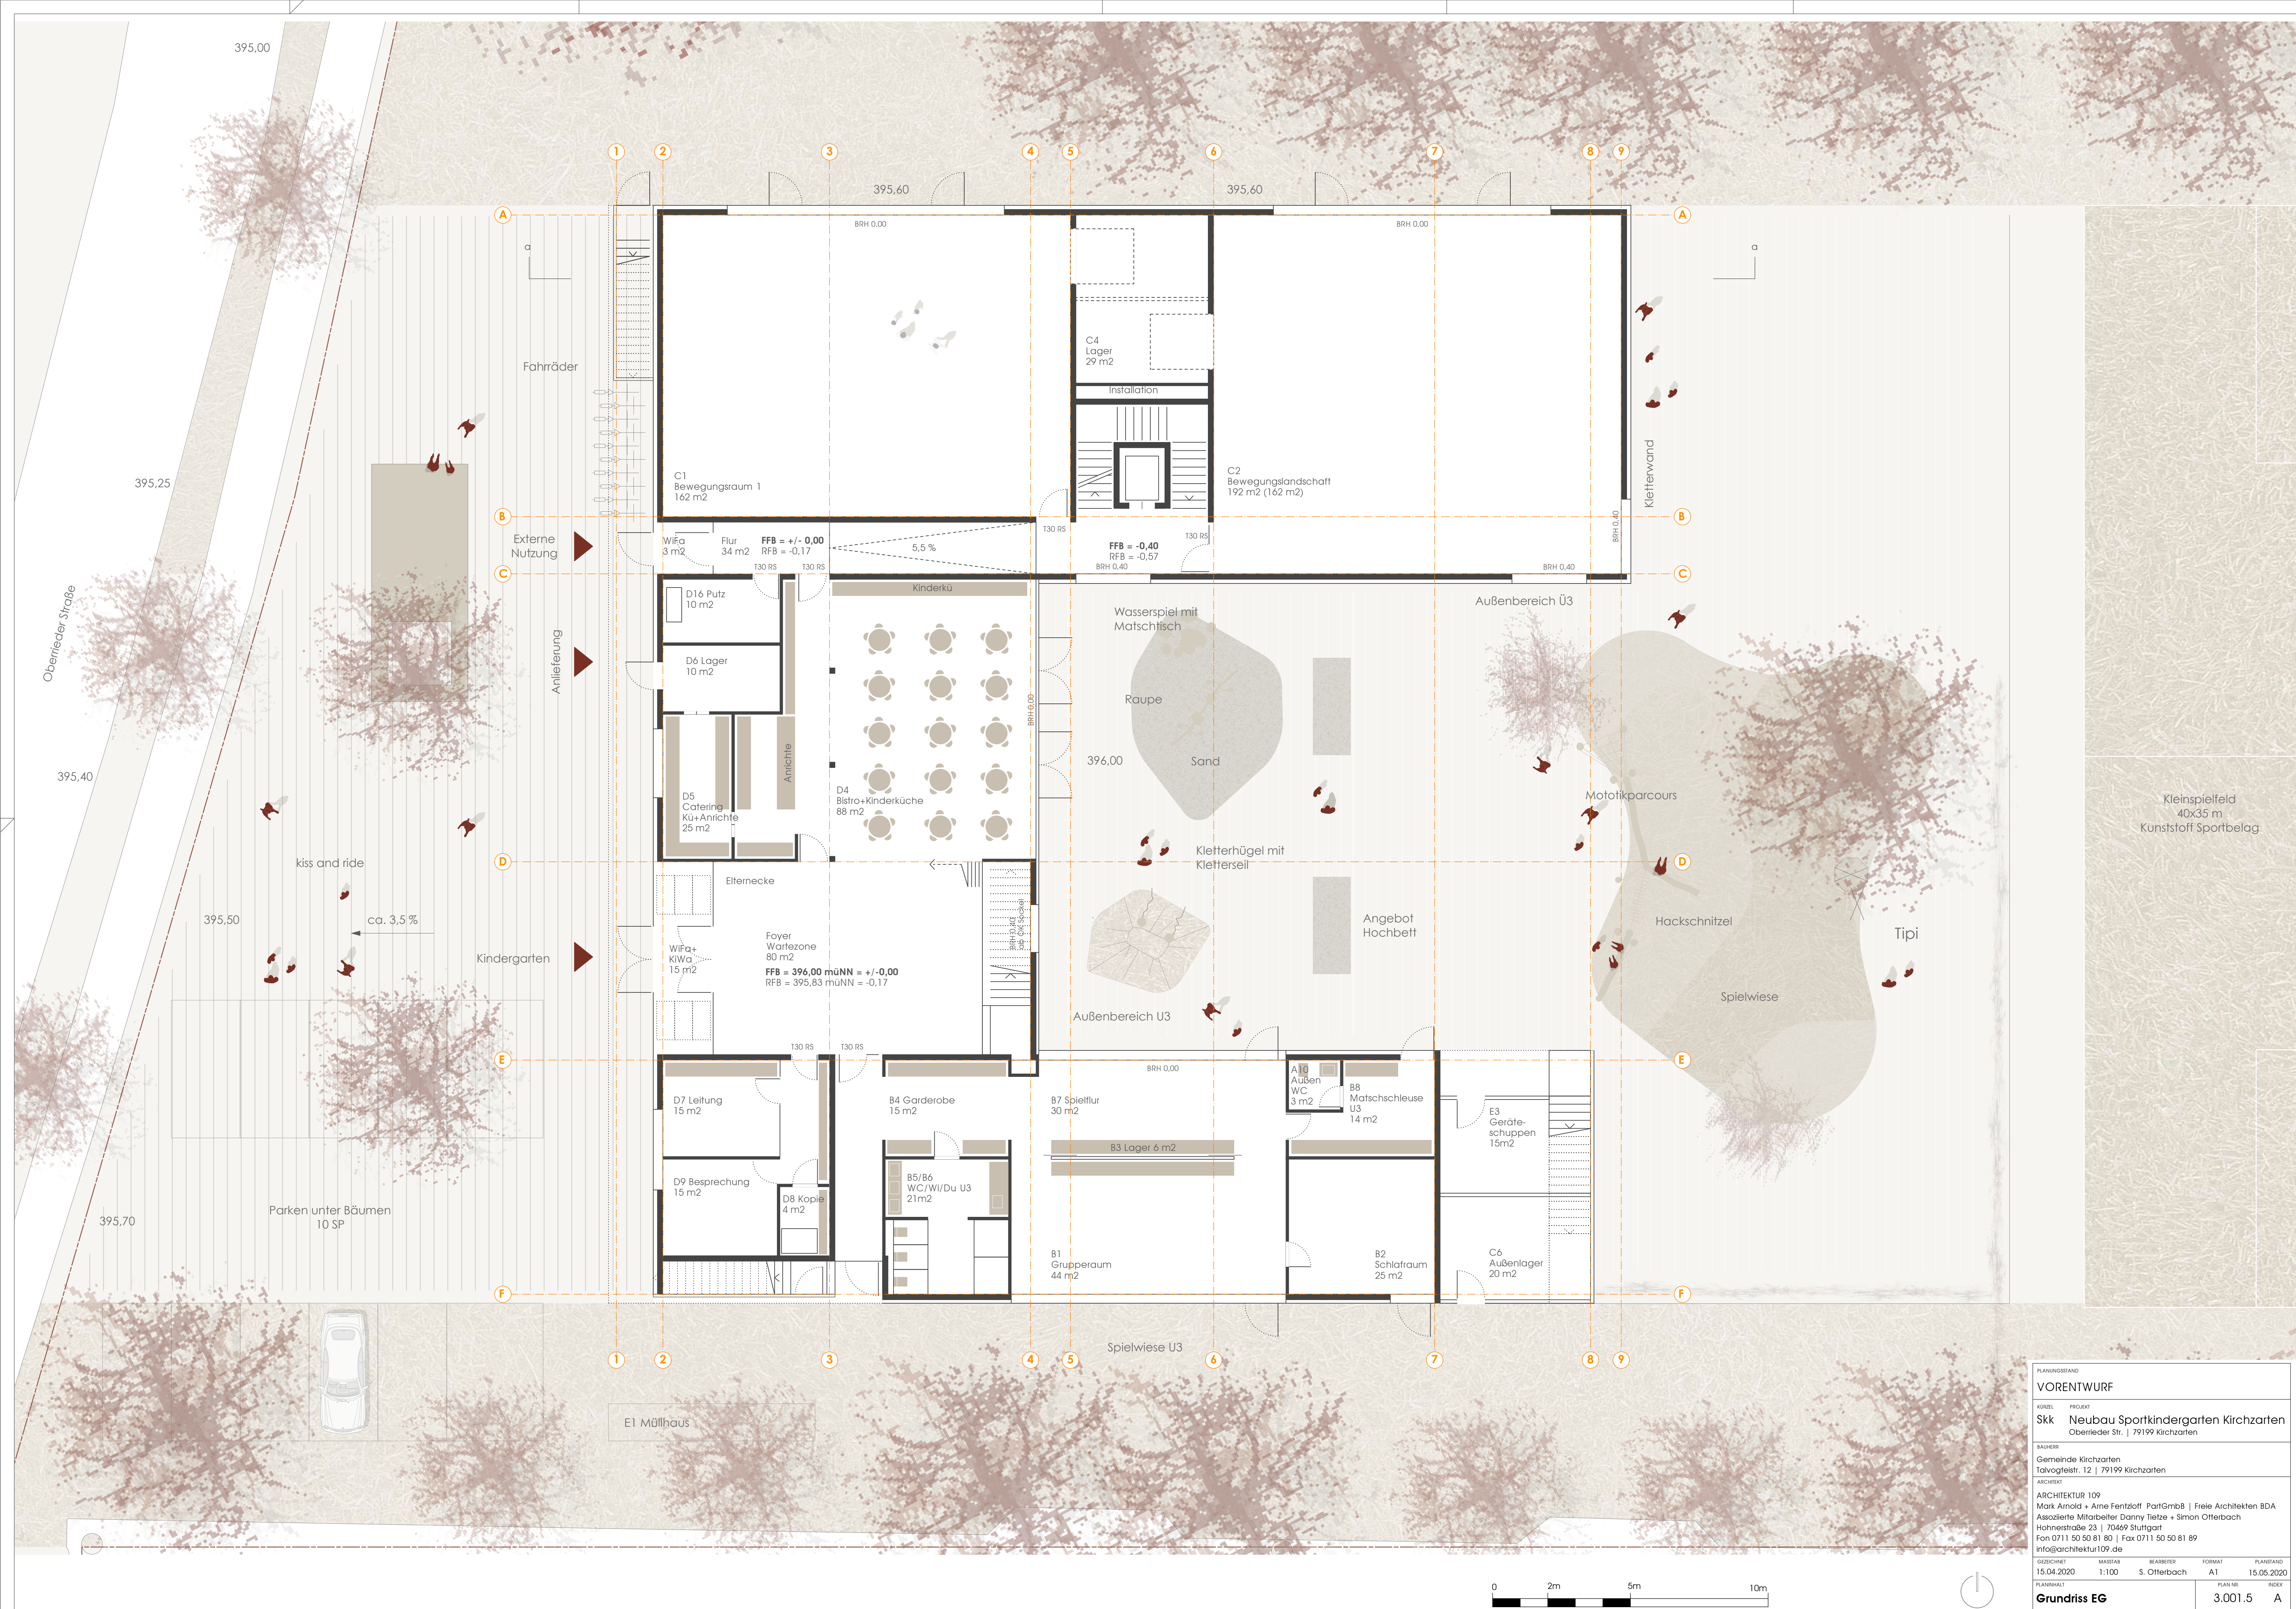

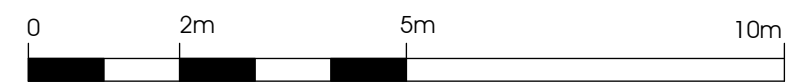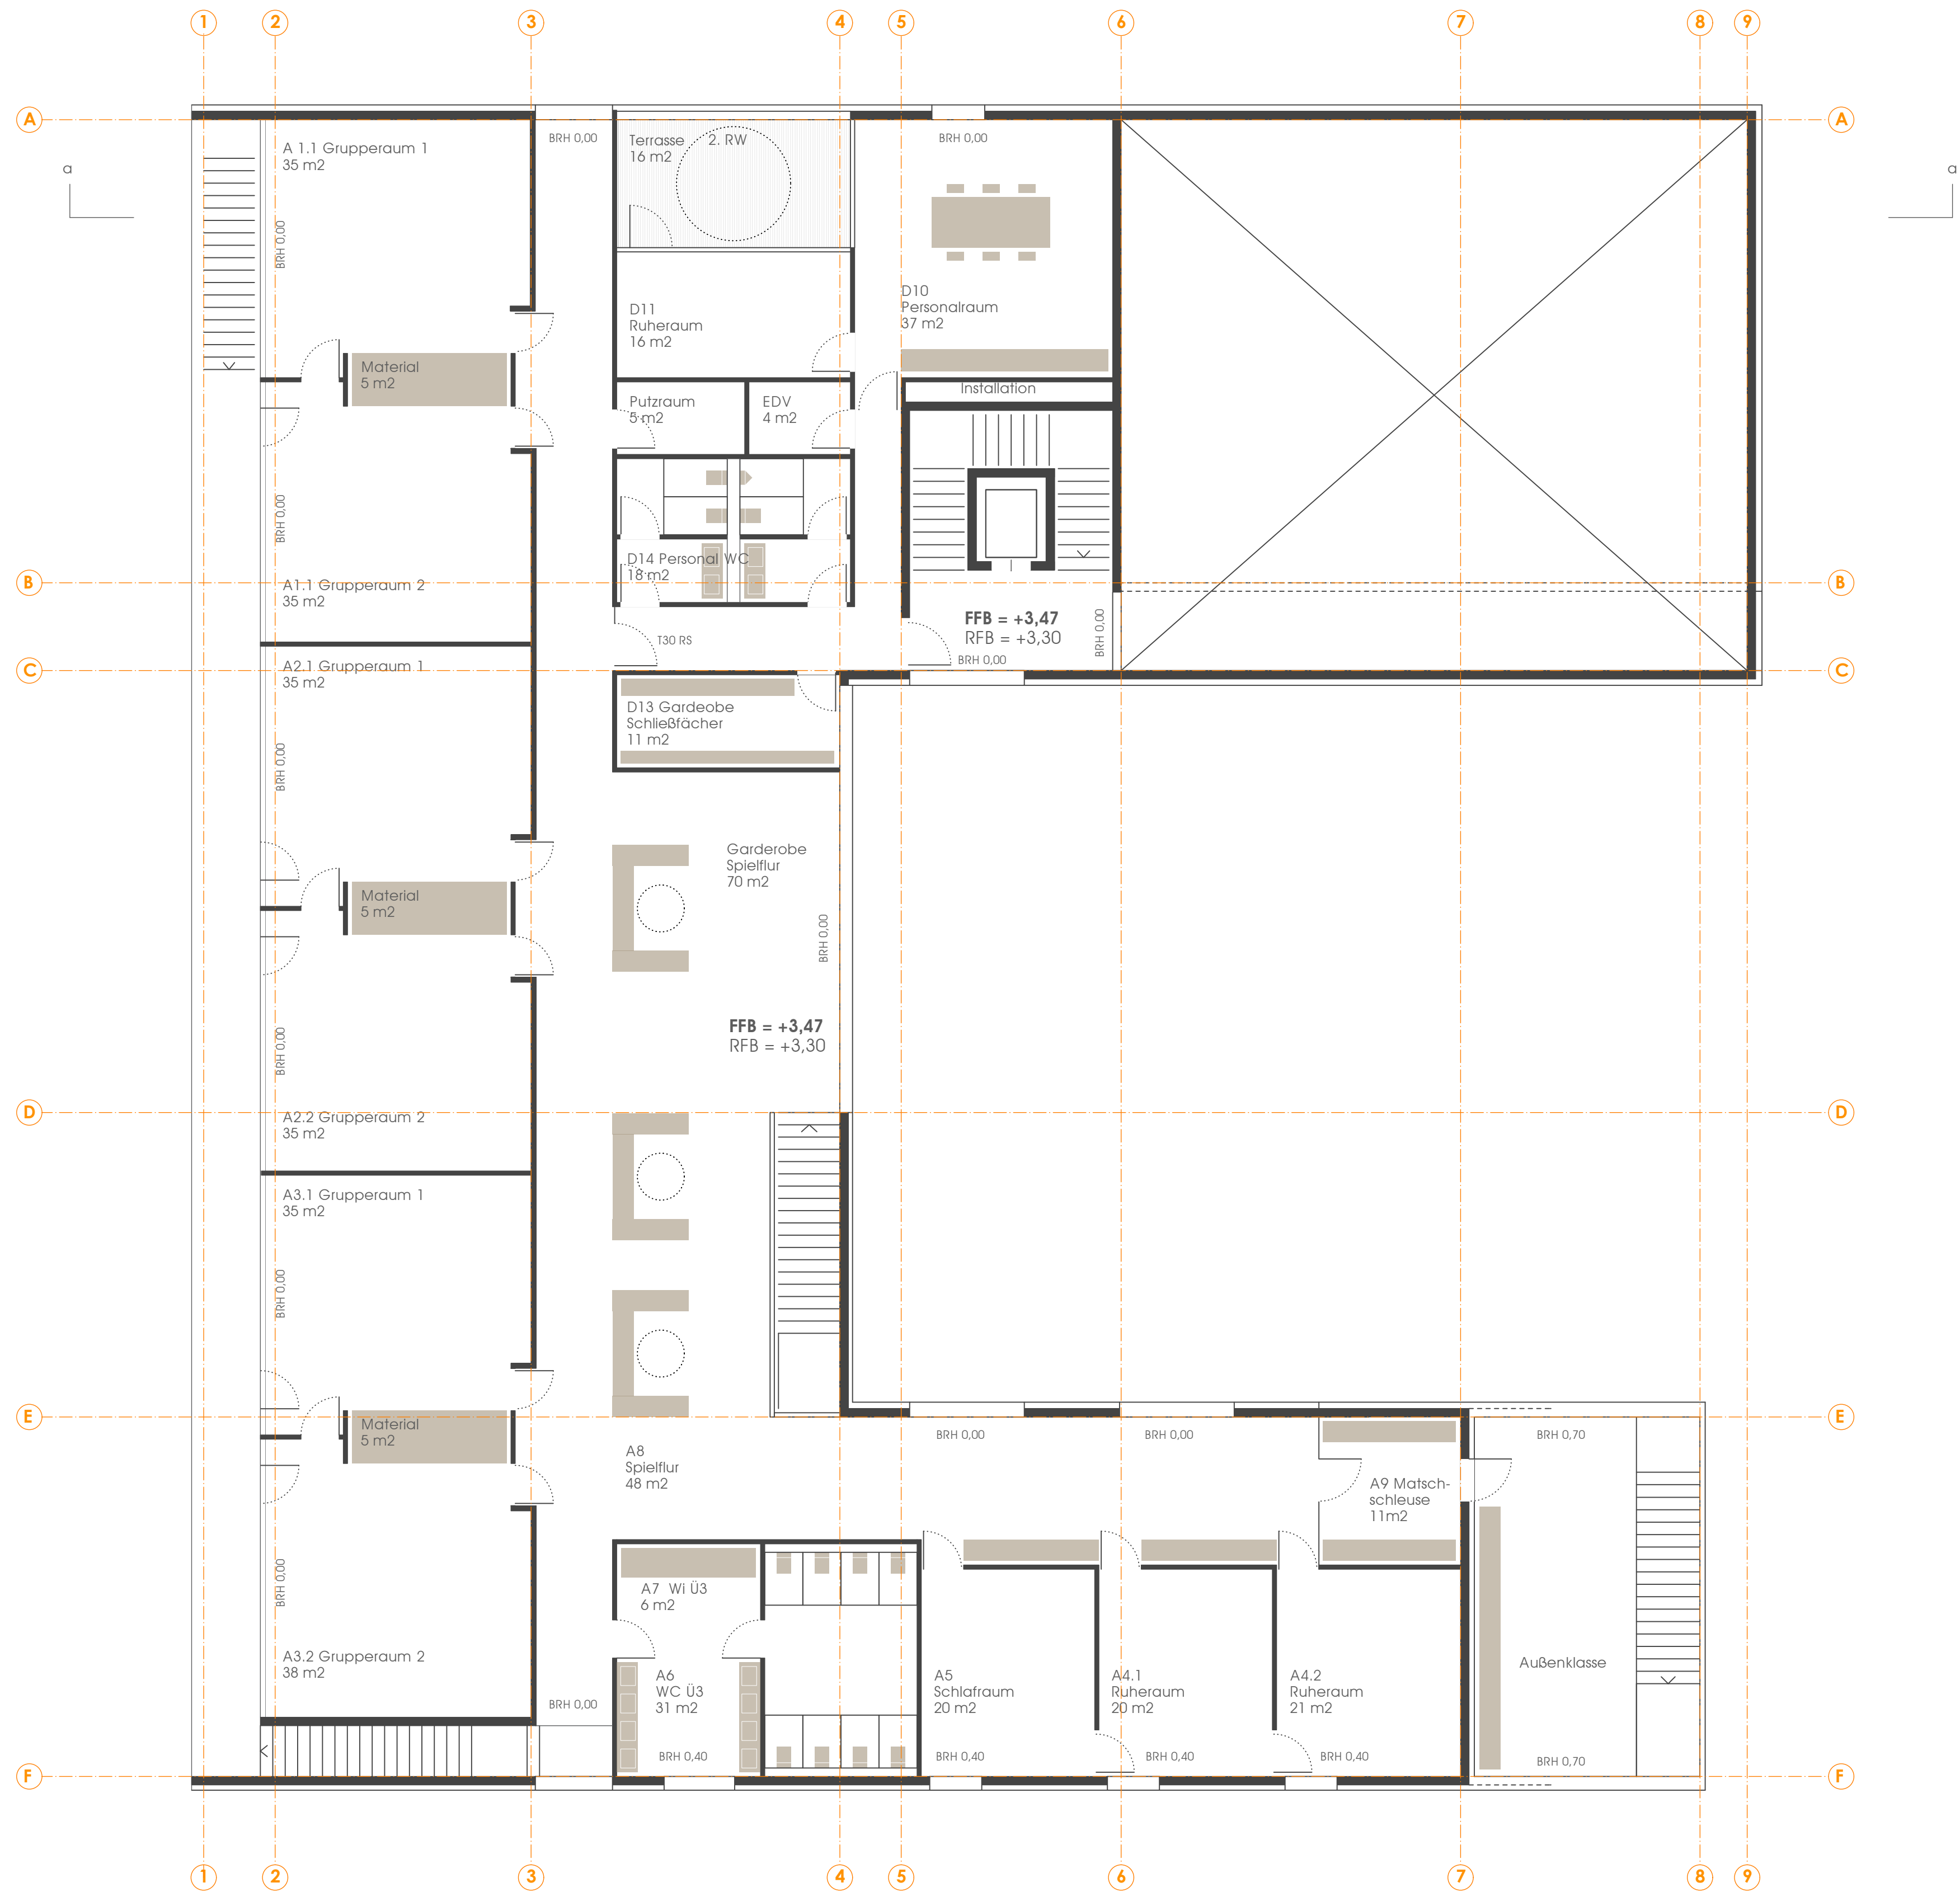

PLANUNGSSTAND				
VORENTWURF				
KÜRZEL	PROJEKT			
Skk	Neubau Sportkindergarten Kirchzarten Oberrieder Str. 79199 Kirchzarten			
BAUHERR				
Gemeinde Kirchzarten Talvogelstr. 12 79199 Kirchzarten				
ARCHITEKT				
ARCHITEKTUR 109 Mark Arnold + Arne Fentzloff PartGmbH Freie Architekten BDA Assoziierte Mitarbeiter Danny Tietze + Simon Otterbach Hohenhestraße 23 70469 Stuttgart Fon 0711 50 50 81 80 Fax 0711 50 50 81 89 info@architektur109.de				
GEZEICHNET	MASSSTAB	BEARBEITER	FORMAT	PLANSTAND
15.04.2020	1:100	S. Otterbach	A1	15.05.2020
PLANINHALT	PLAN NR.		INDEX	
Grundriss OG			3.001.6	A

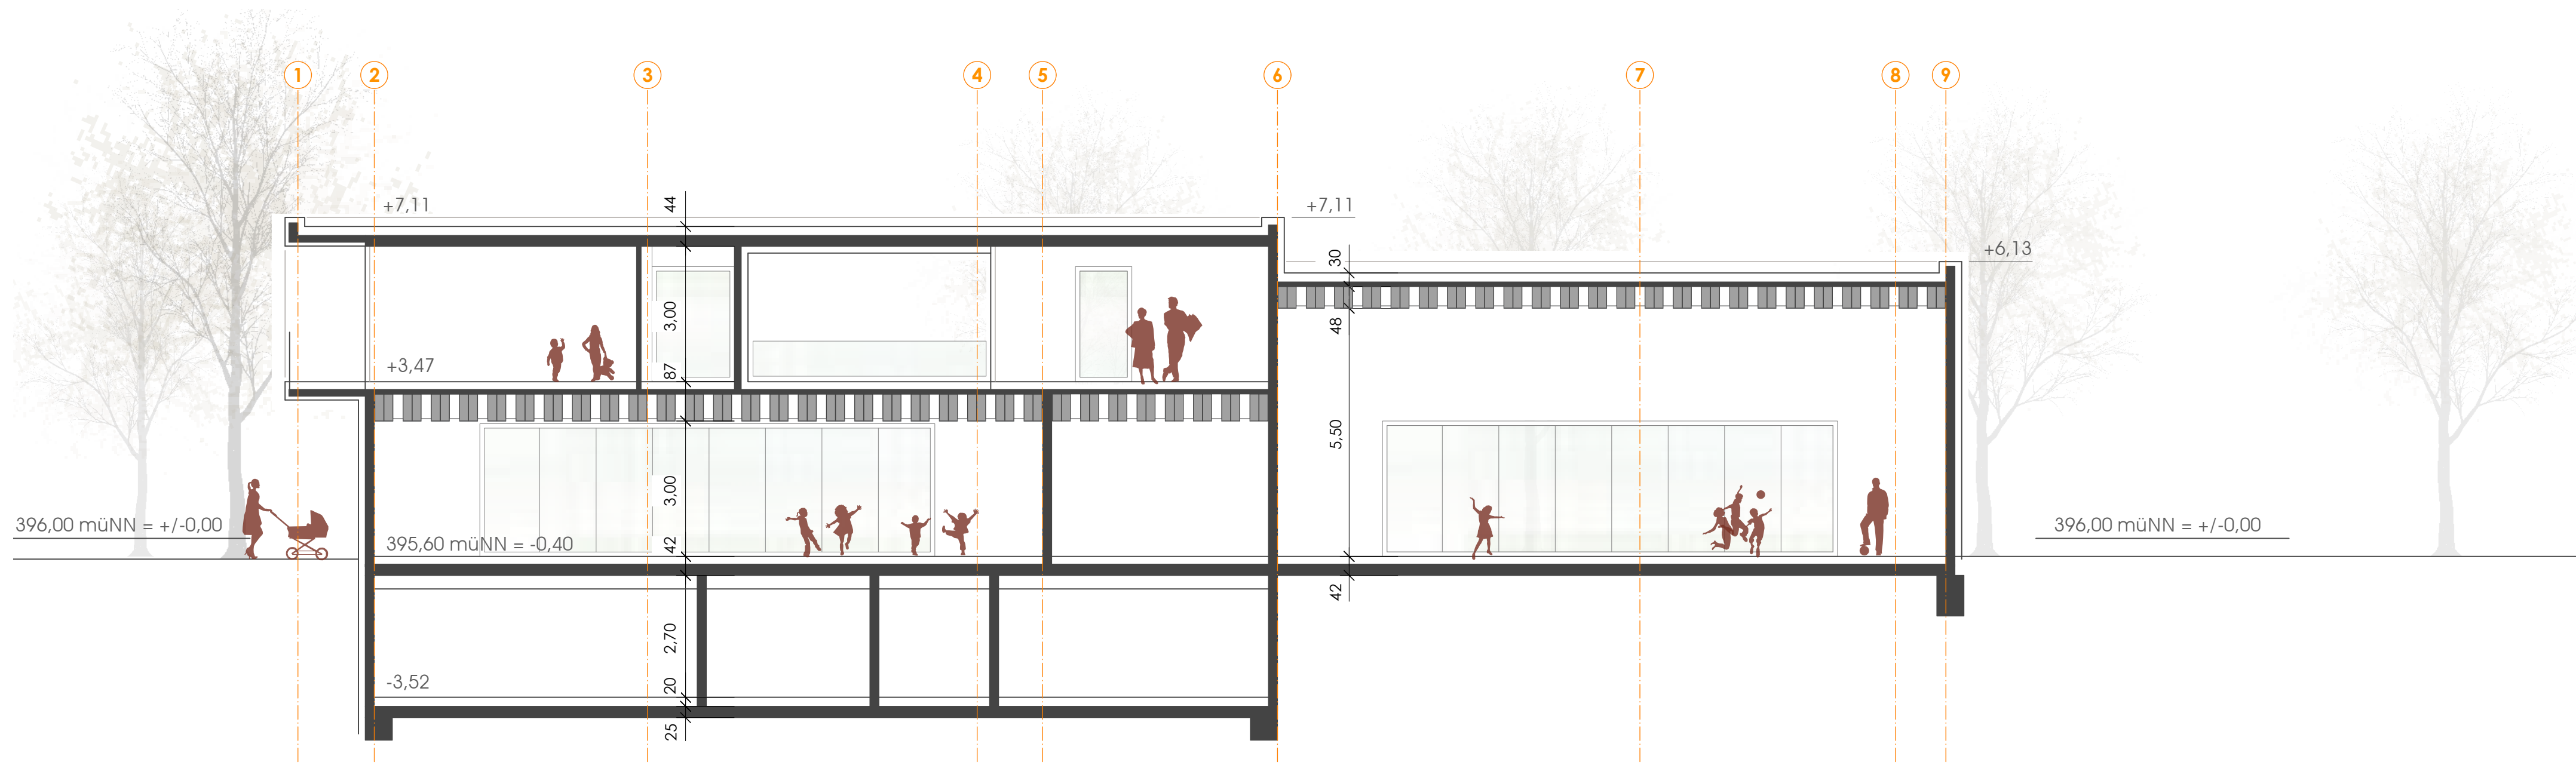

396,00 müNN = +/-0,00

+3,47

+7,11


395,60 müNN = -0,40

-3,52

+7,11


+6,13

396,00 müNN = +/-0,00

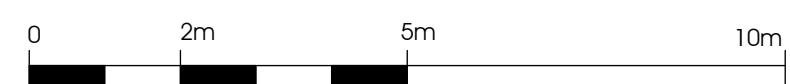


PLANUNGSSTAND				
VORENTWURF				
KÜRZEL	PROJEKT			
Skk	Neubau Sportkindergarten Kirchgarten Oberrieder Str. 79199 Kirchgarten			
BAUHERR				
Gemeinde Kirchgarten Talvogelstr. 12 79199 Kirchgarten				
ARCHITEKT				
ARCHITEKTUR 109 Mark Arnold + Arne Fentzloff PartGmbB Freie Architekten BDA Assoziierte Mitarbeiter Danny Tietze + Simon Otterbach Hohnerstraße 23 70469 Stuttgart Fon 0711 50 50 81 80 Fax 0711 50 50 81 89 info@architektur109.de				
GEZEICHNET	MASSSTAB	BEARBEITER	FORMAT	PLANSTAND
15.04.2020	1:100	S. Otterbach	A2	15.05.2020
PLANINHALT			PLAN NR.	INDEX
Schnitt aa			3.101.6	A

Ost

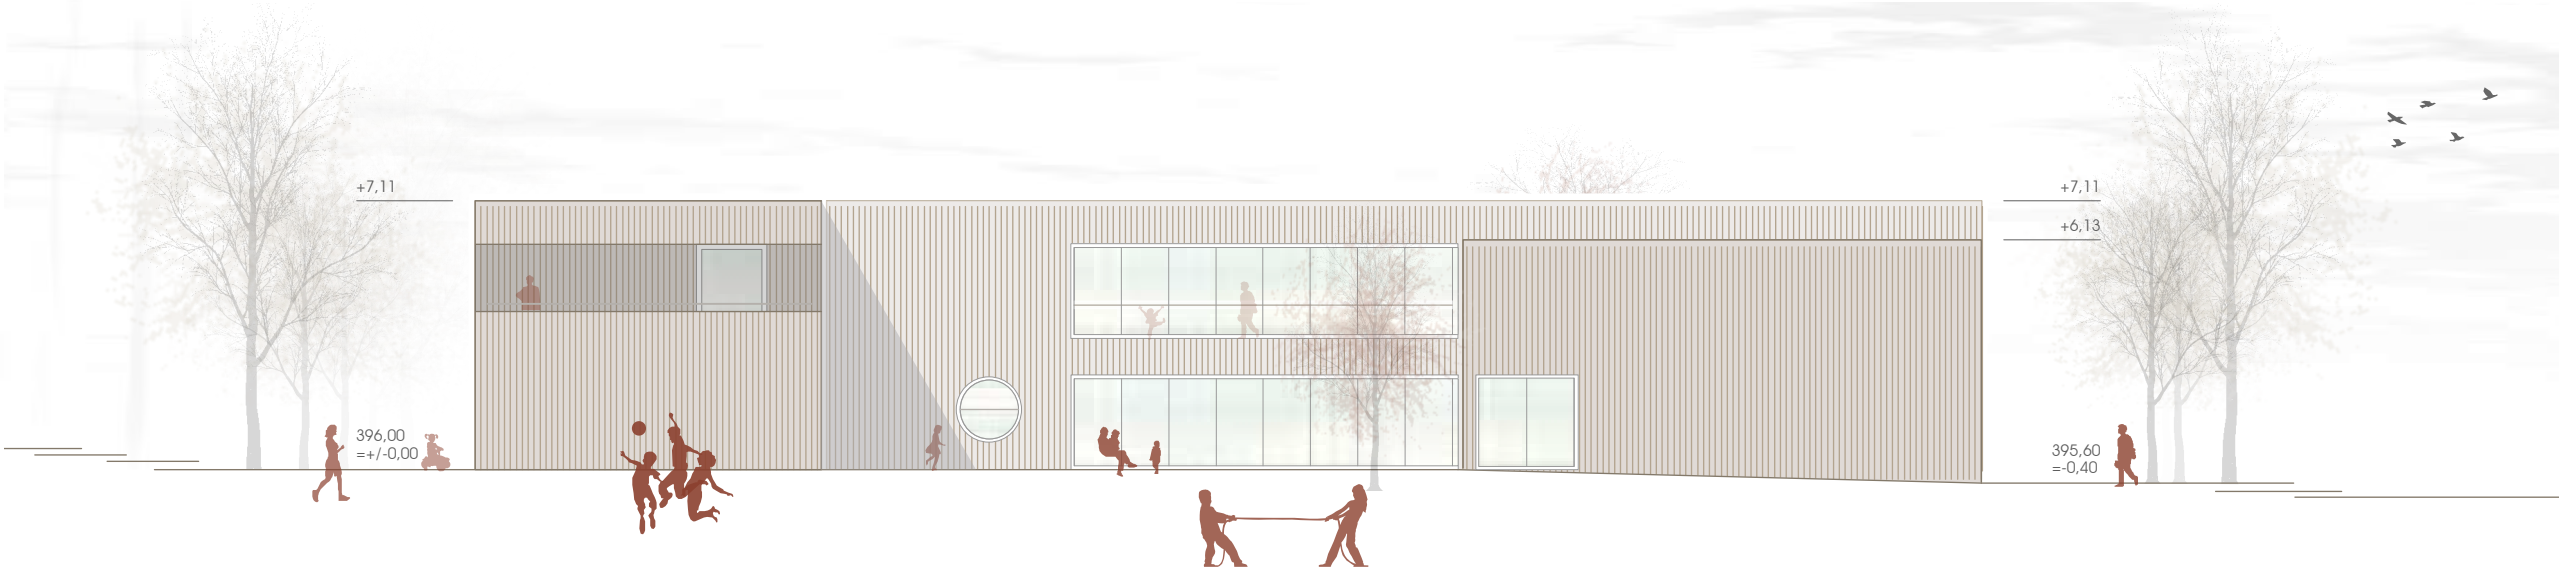

Süd 1

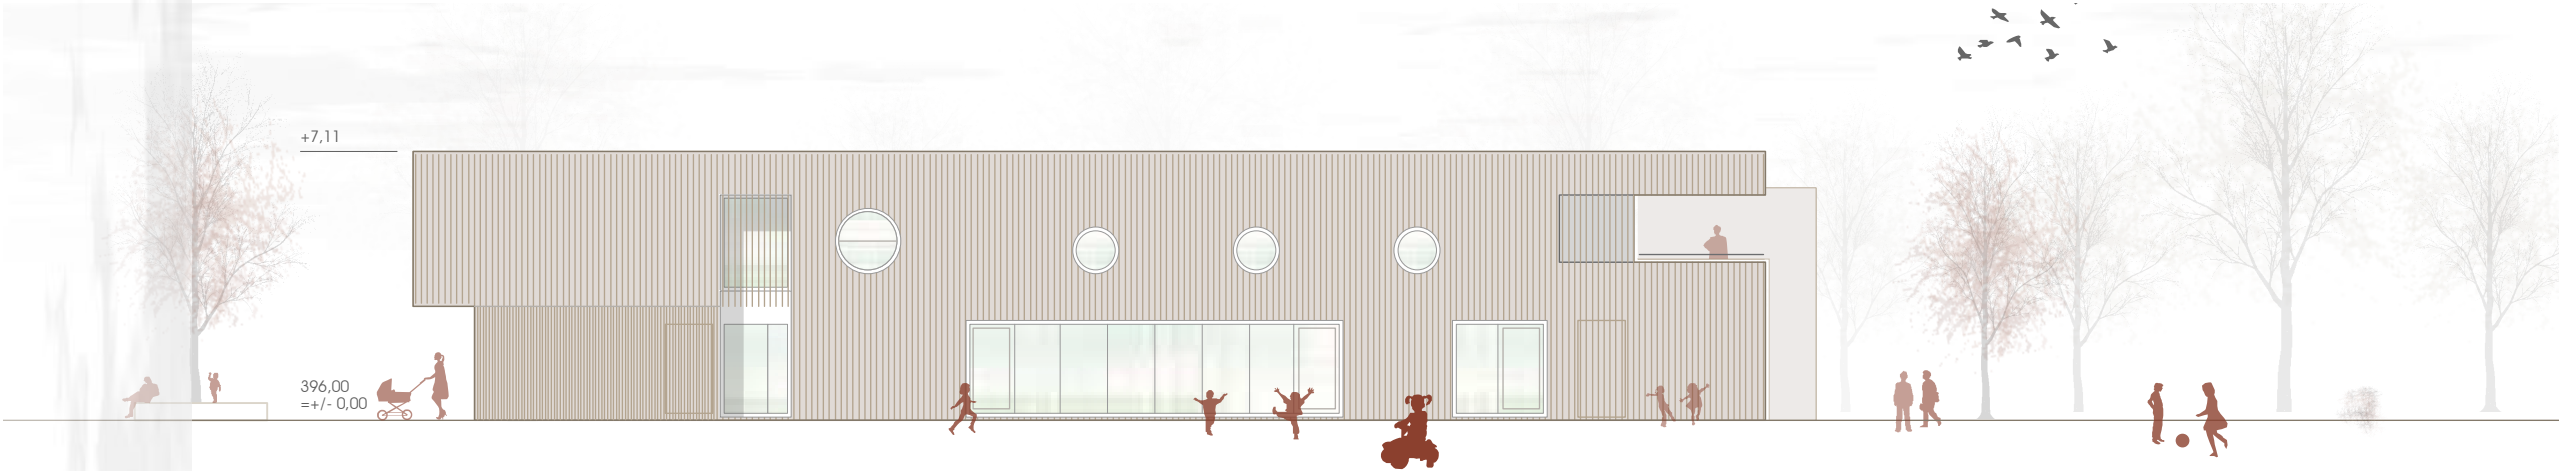


Süd 2



PLANUNGSSTAND				
VORENTWURF				
KÜRZEL	PROJEKT			
Skk	Neubau Sportkindergarten Kirchzarten Oberrieder Str. 79199 Kirchzarten			
BAUHERR				
Gemeinde Kirchzarten Talvogteistr. 12 79199 Kirchzarten				
ARCHITEKT				
ARCHITEKTUR 109 Mark Arnold + Arne Fentzloff PartGmbB Freie Architekten BDA Assoziierte Mitarbeiter Danny Tietze + Simon Otterbach Hohnerstraße 23 70469 Stuttgart Fon 0711 50 50 81 80 Fax 0711 50 50 81 89 info@architektur109.de				
GEZEICHNET	MASSTAB	BEARBEITER	FORMAT	PLANSTAND
15.04.2020	1:200	S. Otterbach	A3	15.05.2020
PLANINHALT			PLAN NR.	INDEX
Ansicht Süd + Ansicht Ost			3.201.1	A

West

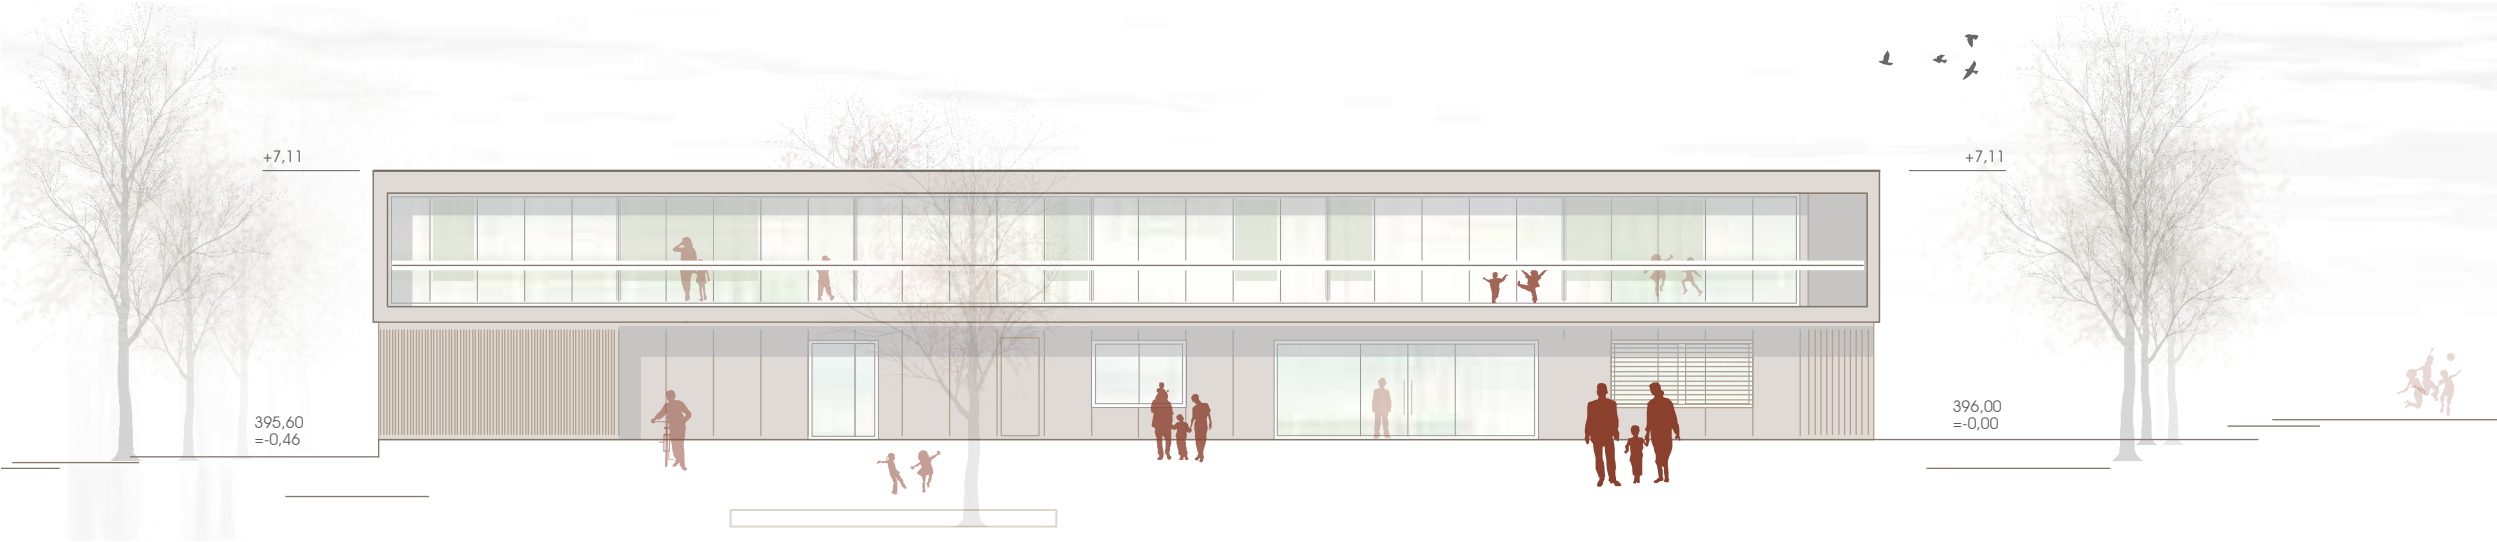

Nord 1



Nord 2



PLANUNGSSTAND				
VORENTWURF				
KÜRZEL	PROJEKT			
Skk	Neubau Sportkindergarten Kirchzarten Oberrieder Str. 79199 Kirchzarten			
BAUHERR				
Gemeinde Kirchzarten Talvogteistr. 12 79199 Kirchzarten				
ARCHITEKT				
ARCHITEKTUR 109 Mark Arnold + Arne Fentzloff PartGmbB Freie Architekten BDA Assoziierte Mitarbeiter Danny Tietze + Simon Otterbach Hohnerstraße 23 70469 Stuttgart Fon 0711 50 50 81 80 Fax 0711 50 50 81 89 info@architektur109.de				
GEZEICHNET	MASSTAB	BEARBEITER	FORMAT	PLANSTAND
15.04.2020	1:200	S. Otterbach	A3	15.05.2020
PLANINHALT			PLAN NR.	INDEX
Ansicht Nord + Ansicht West			3.201.2	A