


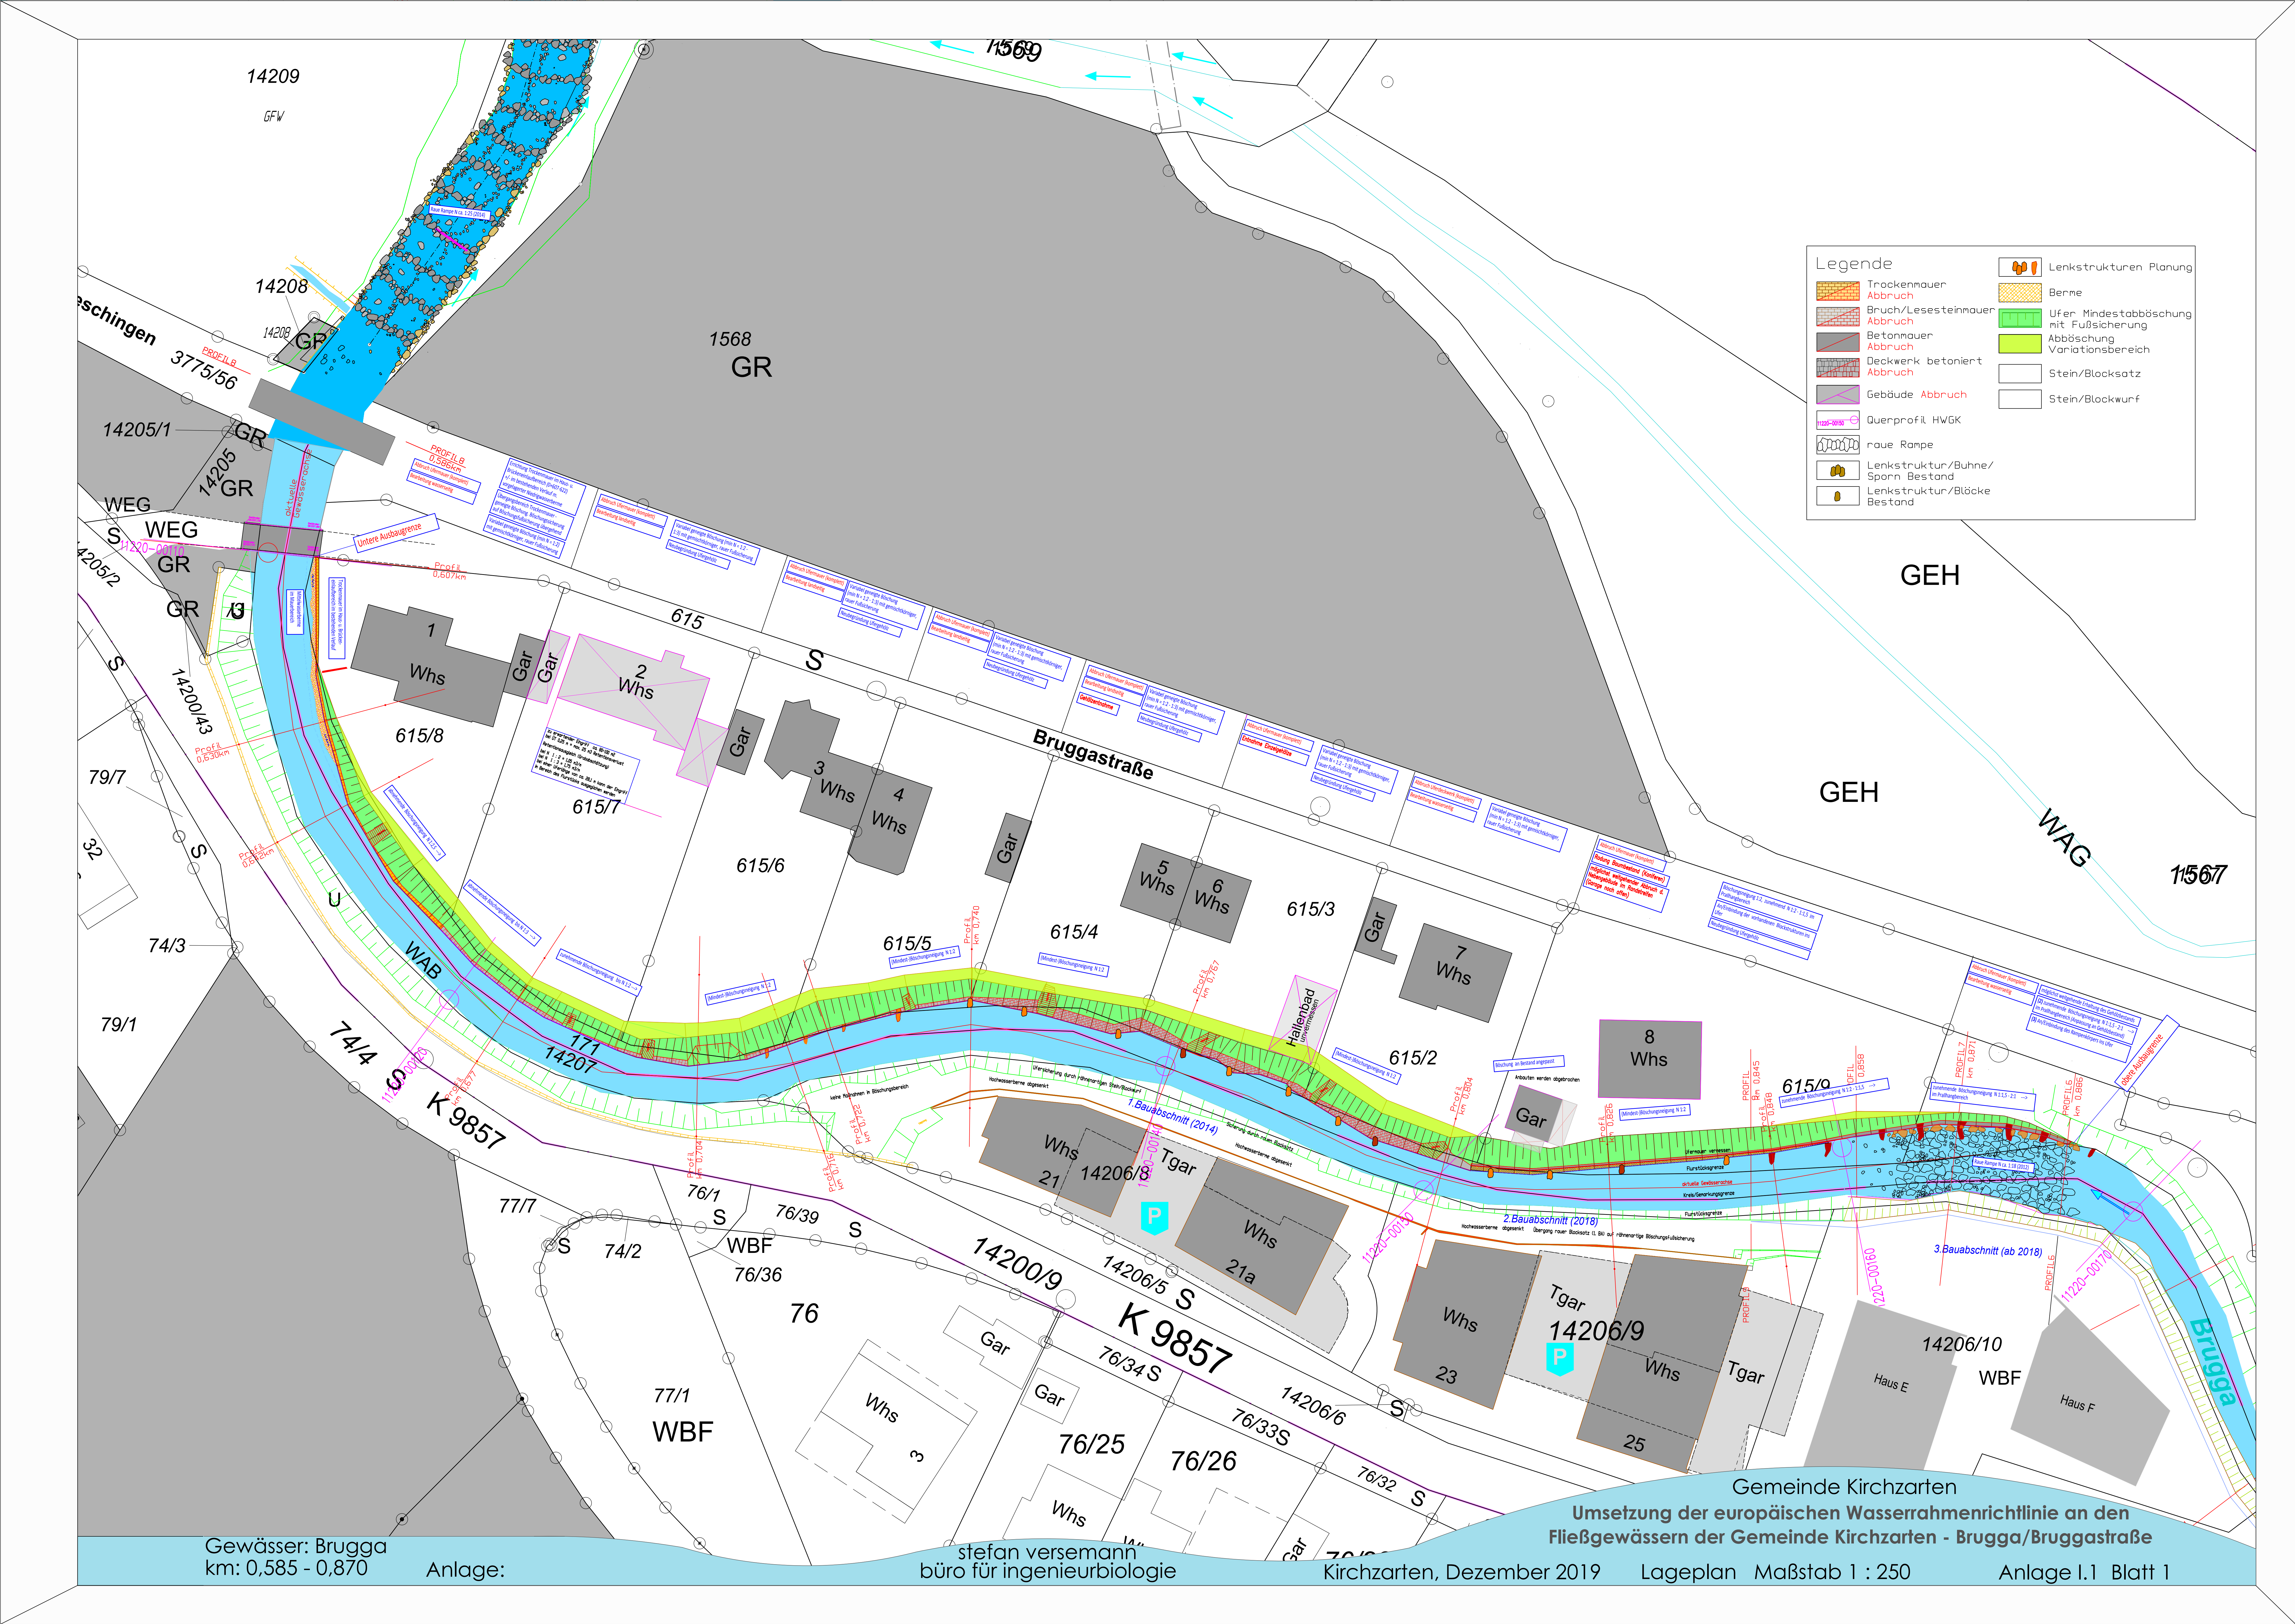

Legende

Trickmauer	Lenkstrukturen Planung
Bruch/Lesesteinmauer	Berme
Abbruch	Ufer Mindestabstossung mit Fußsicherung
Betonmauer	Abstossung Variationsbereich
Abbruch	Stein/Blocksoetz
Deckwerk betoniert	Stein/Blockwurf
Abbruch	
Gebäude	
Querschnitt HWGK	
raue Rampe	
Lenkstruktur/Bühne/Sporn Bestand	
Lenkstruktur/Blöcke Bestand	