


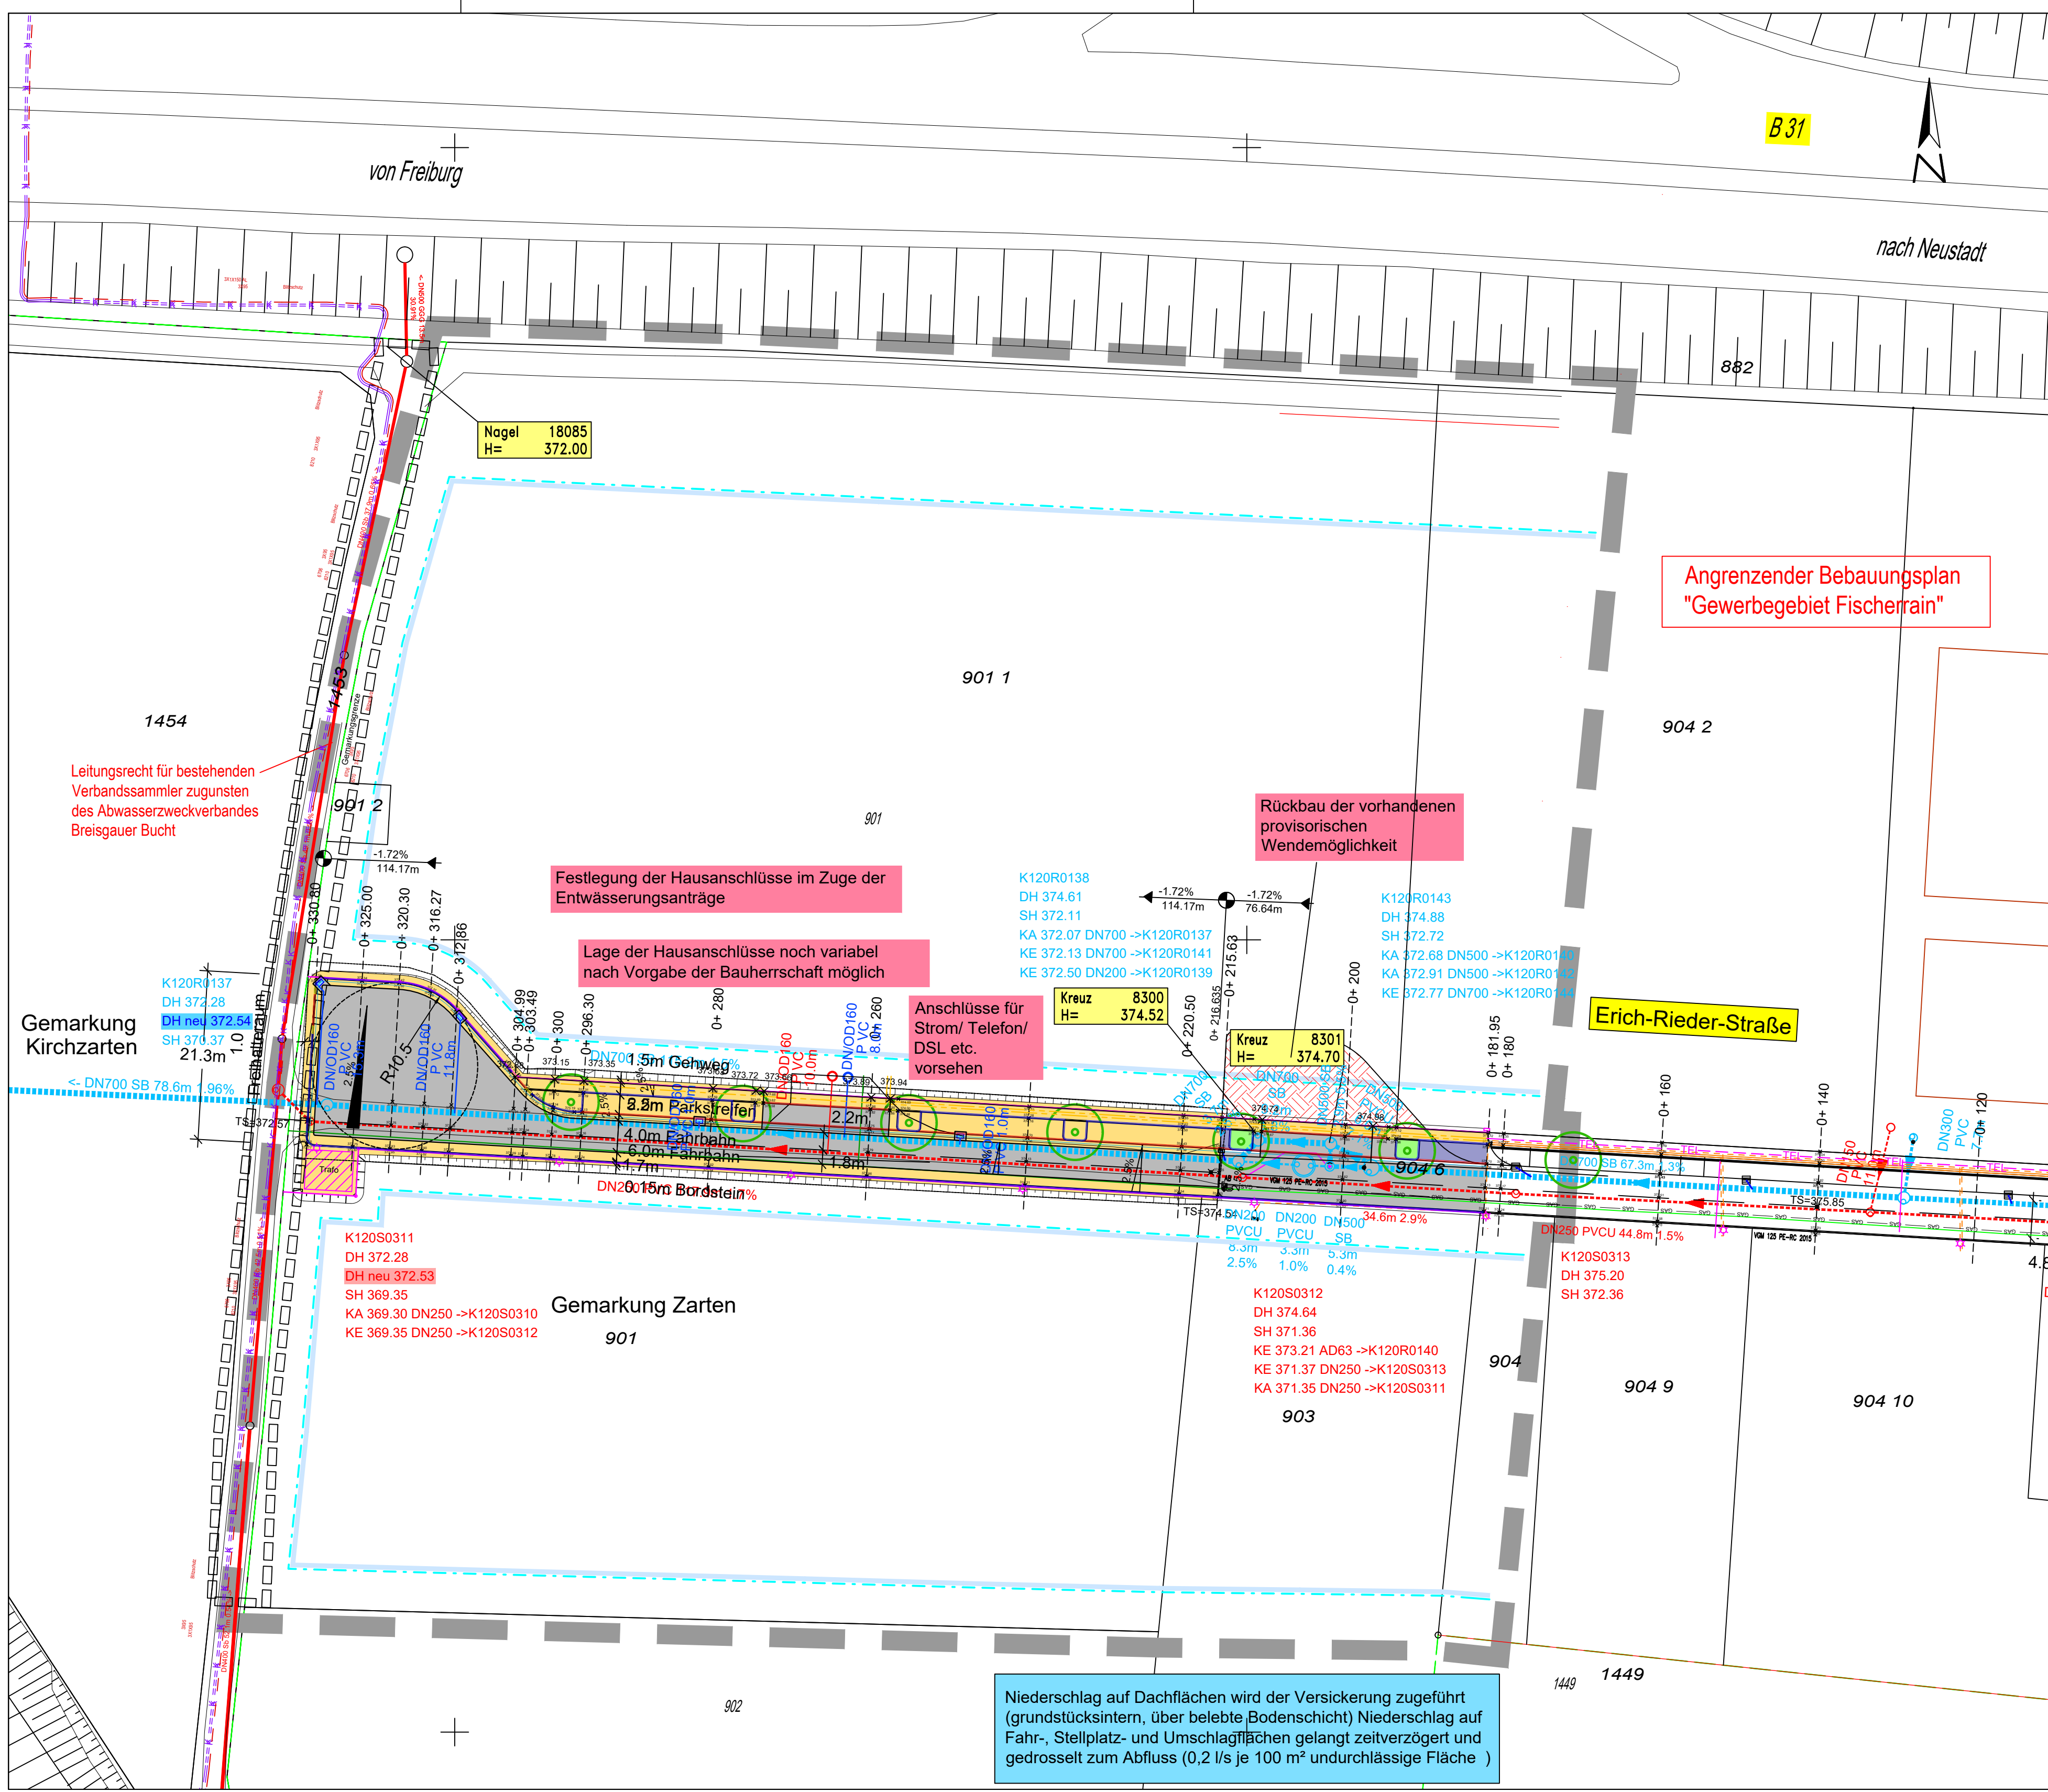

LEGENDE:

Planung:

- Fahrbahn, Tragschicht 16 cm
- Einfahrtsbereich, Tragschicht 8 cm
- Rückbau Schotter
- Kiesschüttung
- Tiefbordstein

Fahrbahnquerneigung

Hochpunkt / Tiefpunkt

Neigungsbrechpunkt mit Angabe von Gefälle (-) und Steigung in Prozent, Länge der Gefäll- (Steigungs-) Strecke und Halbmesser, Tangentenlänge, Pfeilhöhe sowie Station und Höhe des Tangentschnittpunktes

Straßeneinlauf, Längsrekord

Höhe OK Tiefbordstein

Höhensystem: NN (DHHN12)
Koordinatensystem: Gauß-Krüger

Anlage 3.2



INDEX	ÄNDERUNG / ERGÄNZUNG	GEZ.	DATUM	GENEHMIGT

Ingenieurbüro Raupach & Stangwald
Wasserwirtschaft Abwassertechnik Straßenbau Ingenieurbau
Hauptstr. 21, 79227 Schallstadt-Mengen
Tel. 07664/91314-0 • E-Mail: ingenieure@raupach-stangwald.de

BAUHERR: Gemeinde Kirchzarten
Talvogteistr. 12, 79199 Kirchzarten

PROJEKT: Erschließung Gewerbegebiet "Fischerrain II"

Ausführungsplanung

Lageplan Straßenbau Ausbaustufe 1	bearbeitet:	Datum	Name
M. = 1:500	gezeichnet:	Ma 20	Fü
Projekt-Nr:	geprüft:		
Antragsteller:	geändert:		
Datum:			

Dieser Plan ist urheberrechtlich geschützt. Bei Weiterleitung - auch auszugsweise - ist das Büro Raupach & Stangwald als Urheber auf dem Plan zu vermerken.