
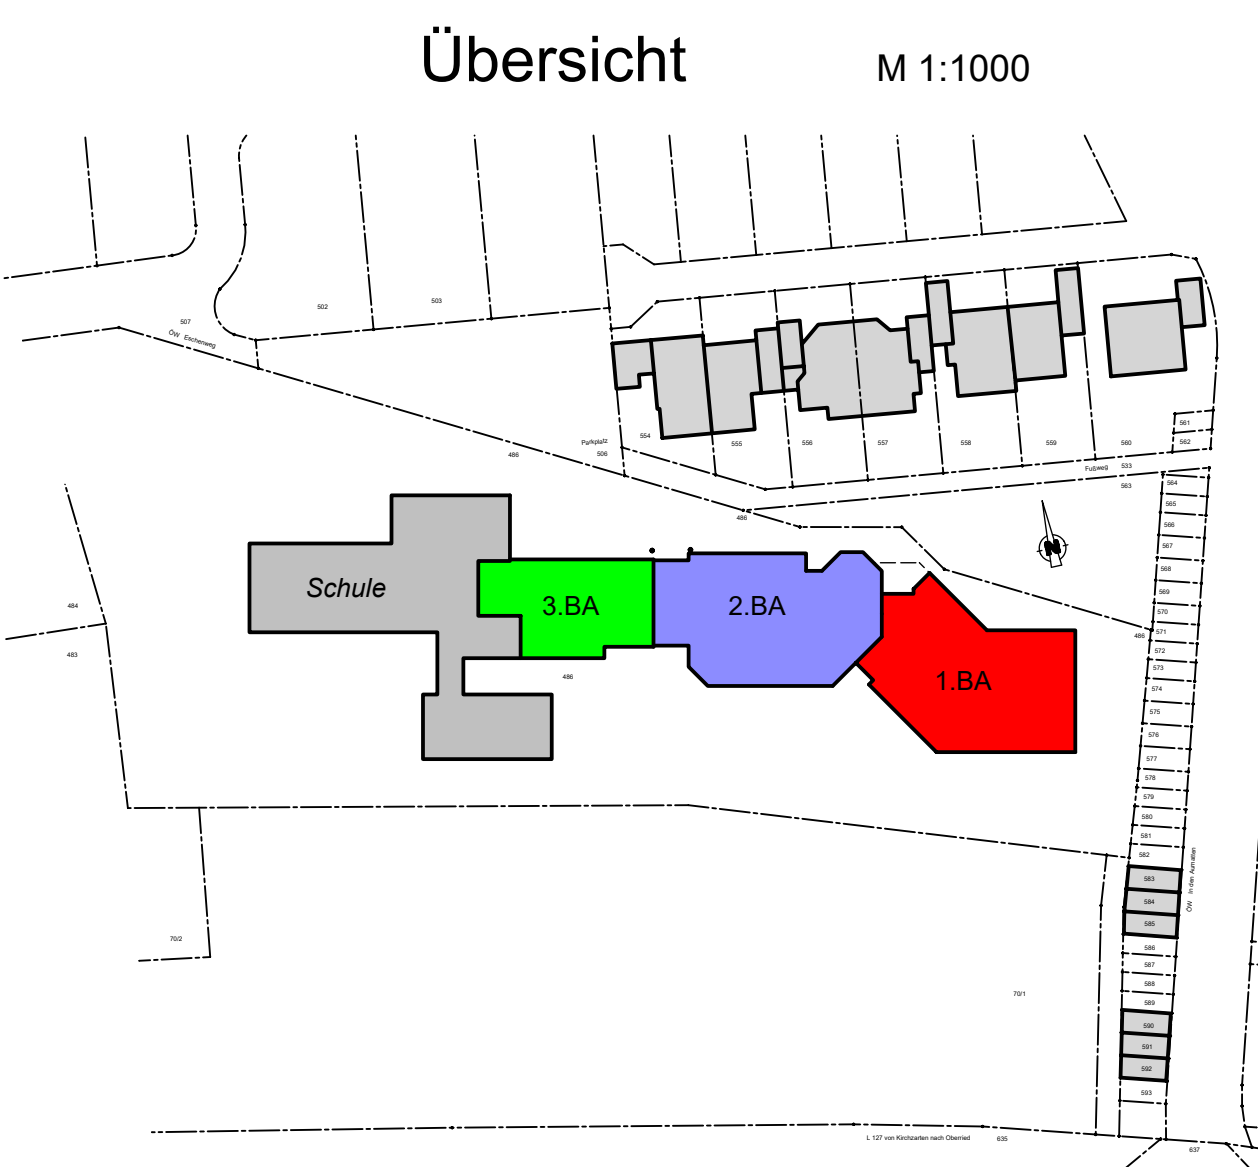


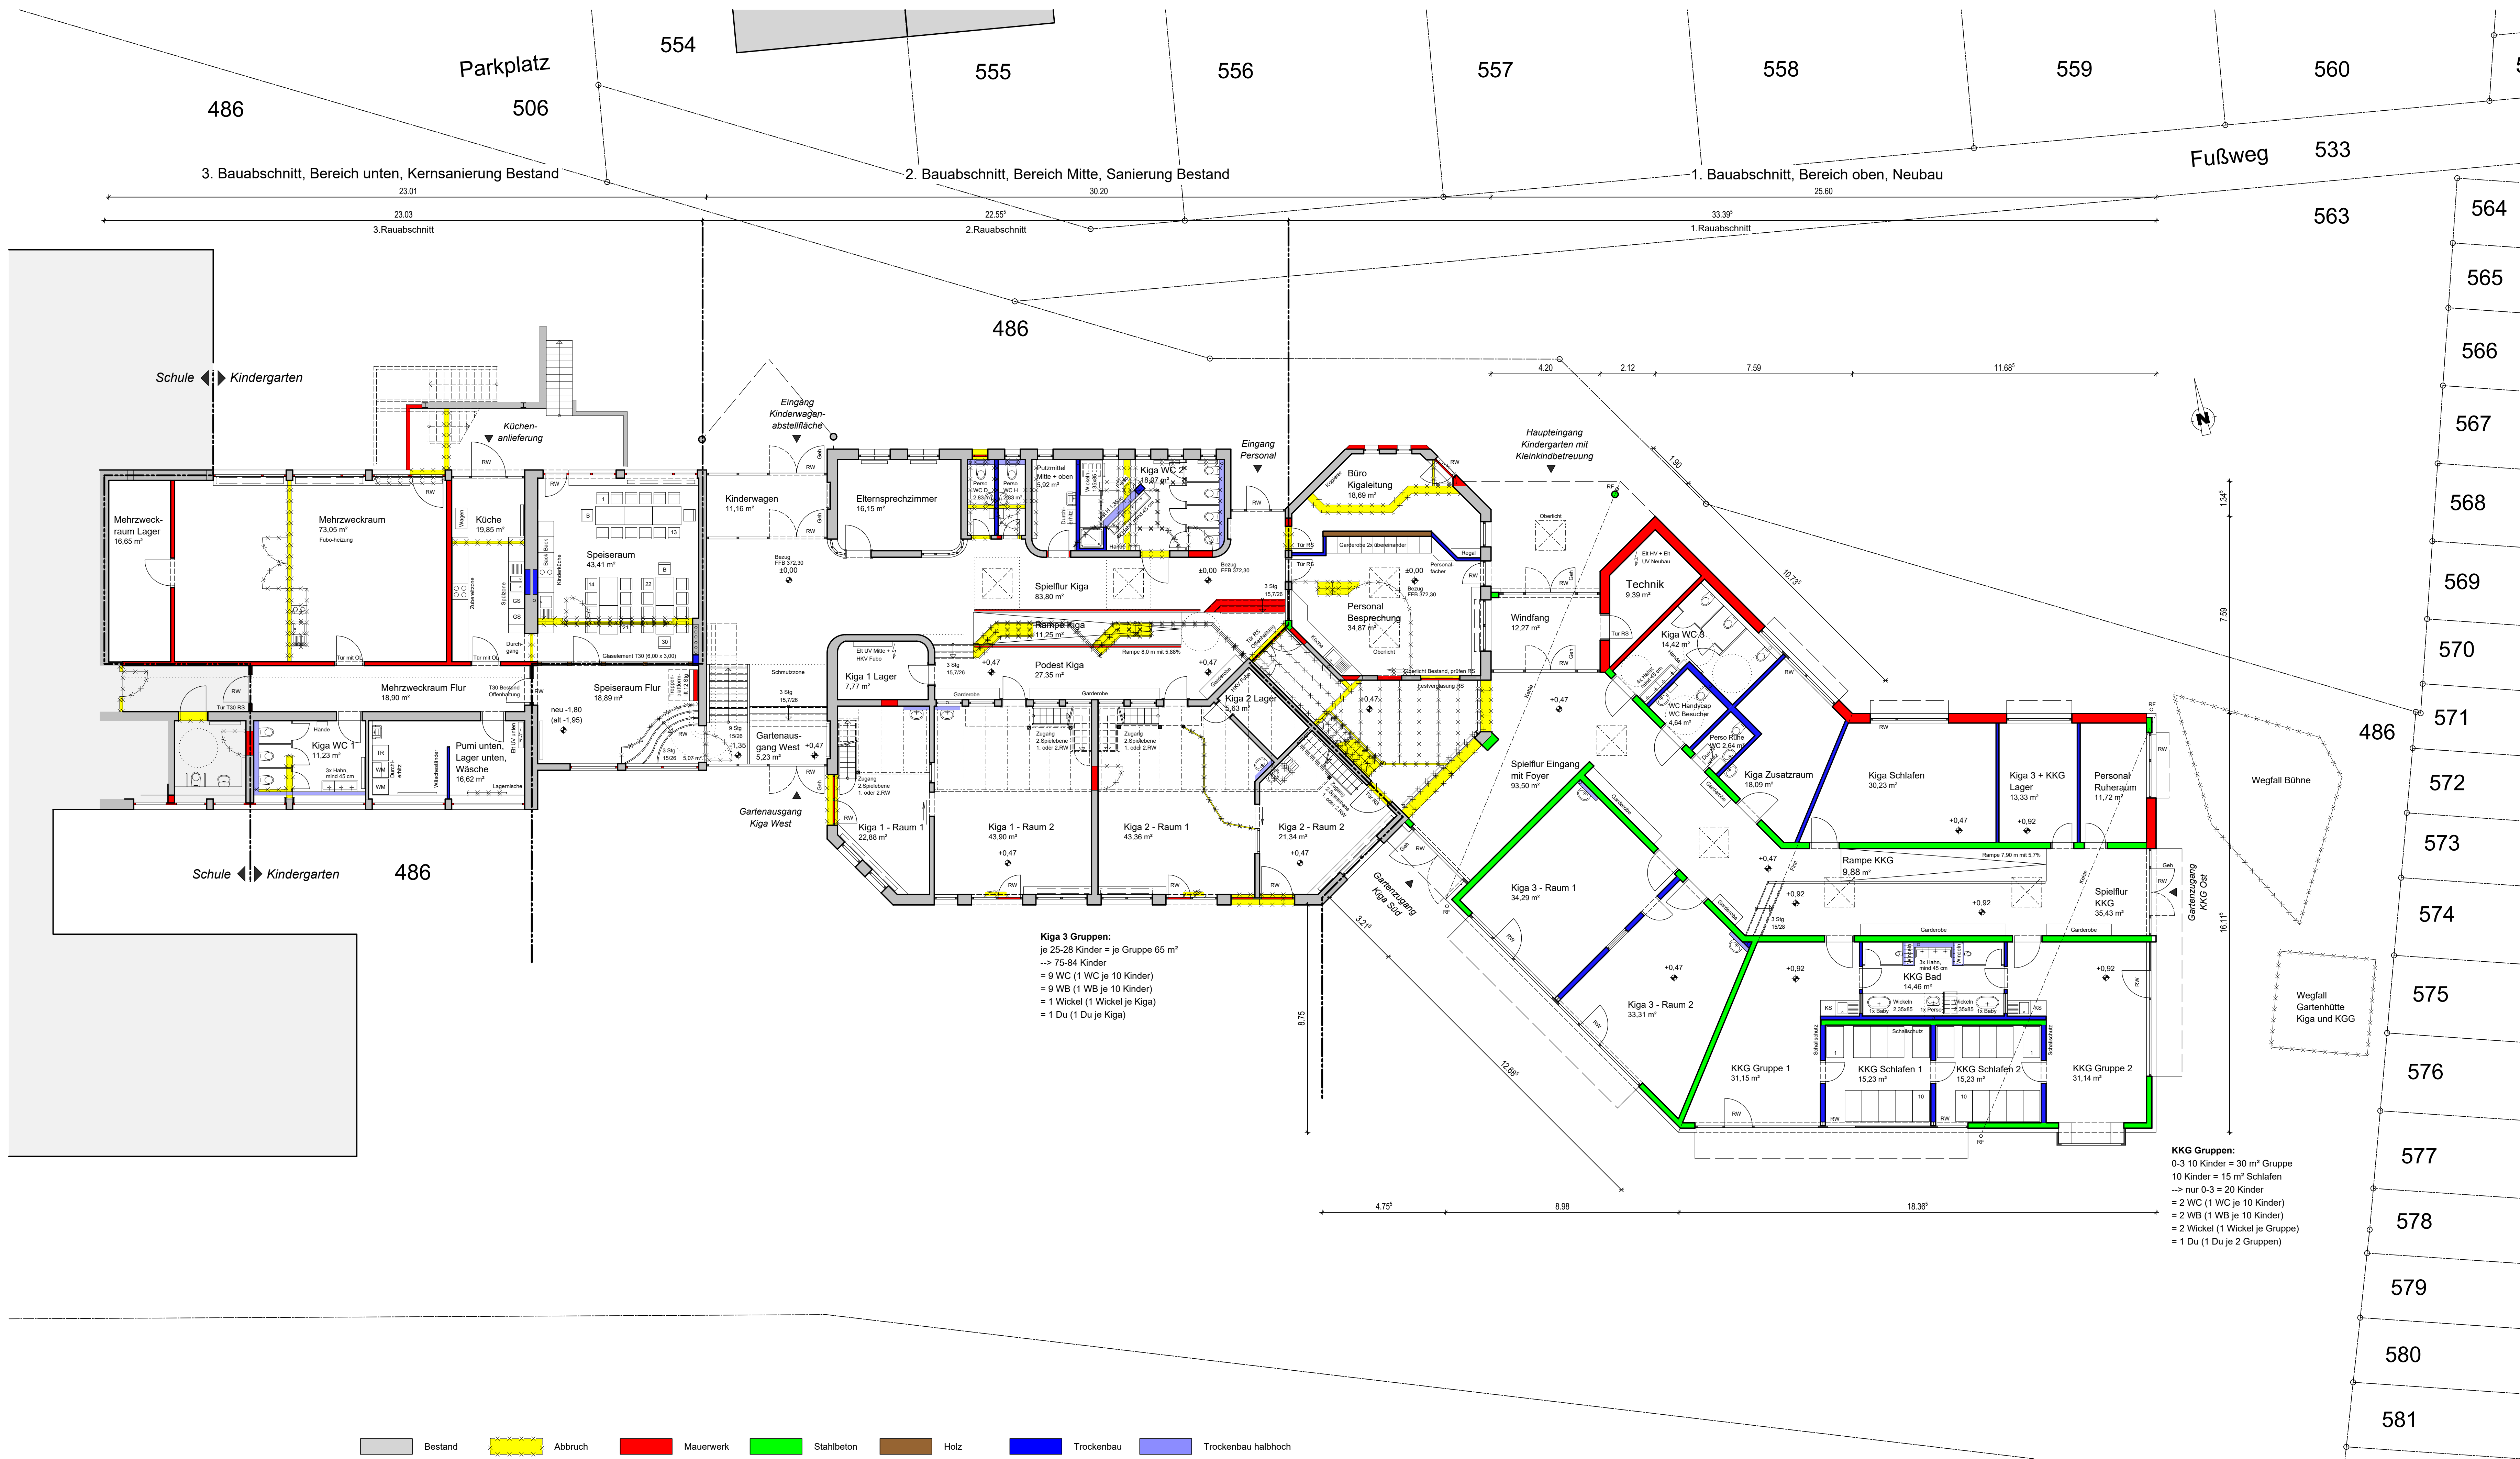

Umbau und Erweiterung Kindergarten Zarten Zardunastraße 16 in 79199 Kirchzarten - Zarten Flurstücke 486 und 70/1	
Entwurfsplanung zur Kostenberechnung für Gemeinderat	
Bauherr Gemeinde Kirchzarten vertreten durch Bürgermeister Herrn Andreas Hall Talvogtstraße 12 79199 Kirchzarten	DIPL.-ING. MARTIN GOTZ FREIER ARCHITECT Hohlgasse 4 79199 Kirchzarten Tel.: 07861 / 979300, Fax: -01 bureau@gotz-bauen.de
Grundriss Erdgeschoss	
M 1:100, m, cm	
Erstellt: Kirchzarten, 04.11.2020	Gezeichnet: AM
Plangröße: DIN A1.0	Geändert: AM
Indexdatum: 14.01.2021	Index: E 2.01e