




Schnitt M 1:100

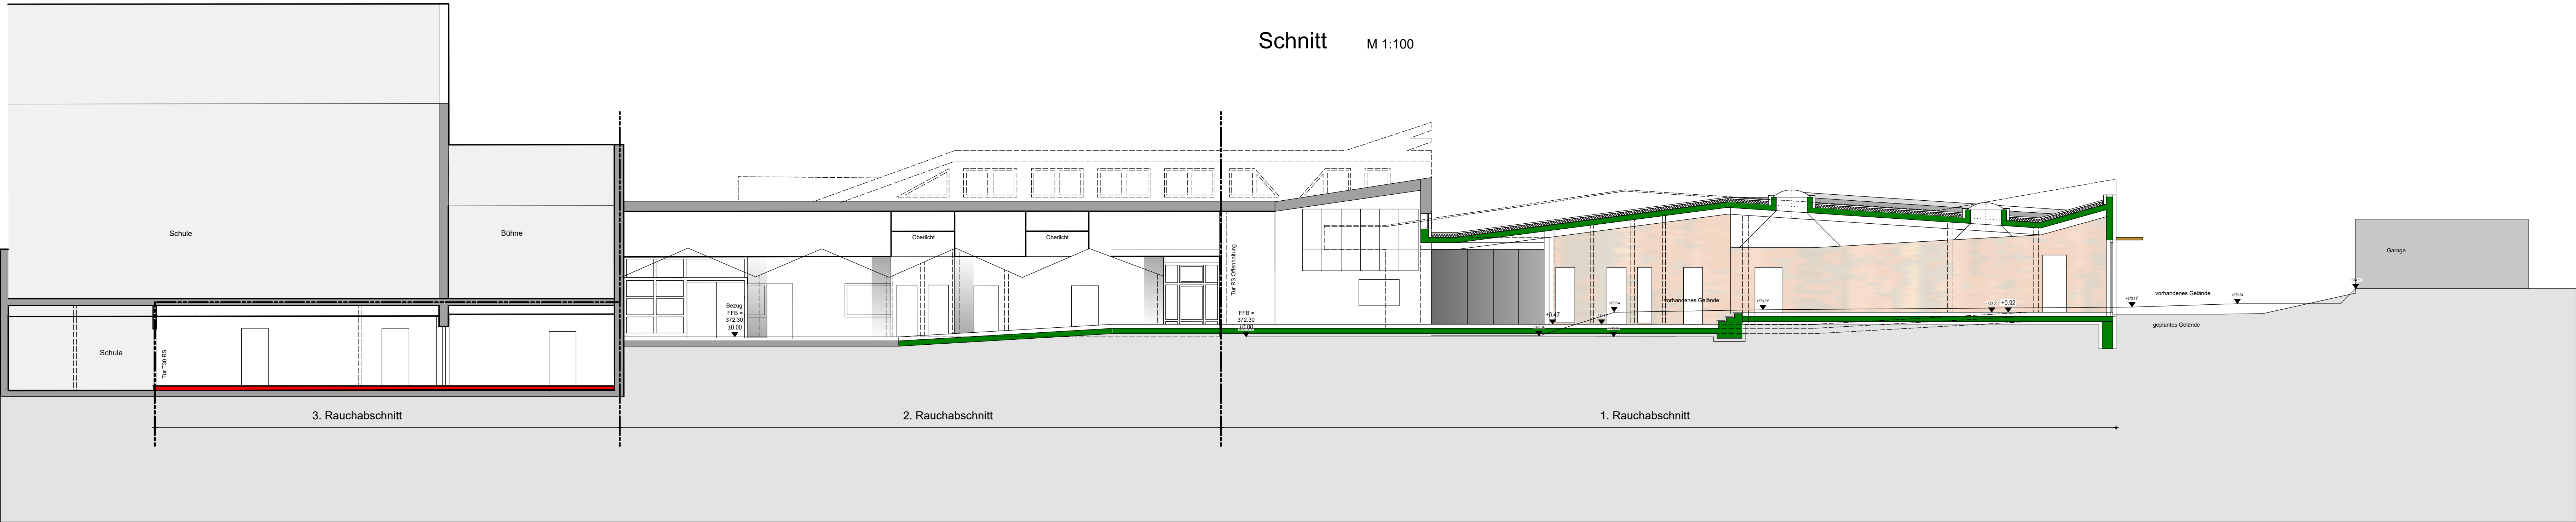


Ansicht Süden M 1:100

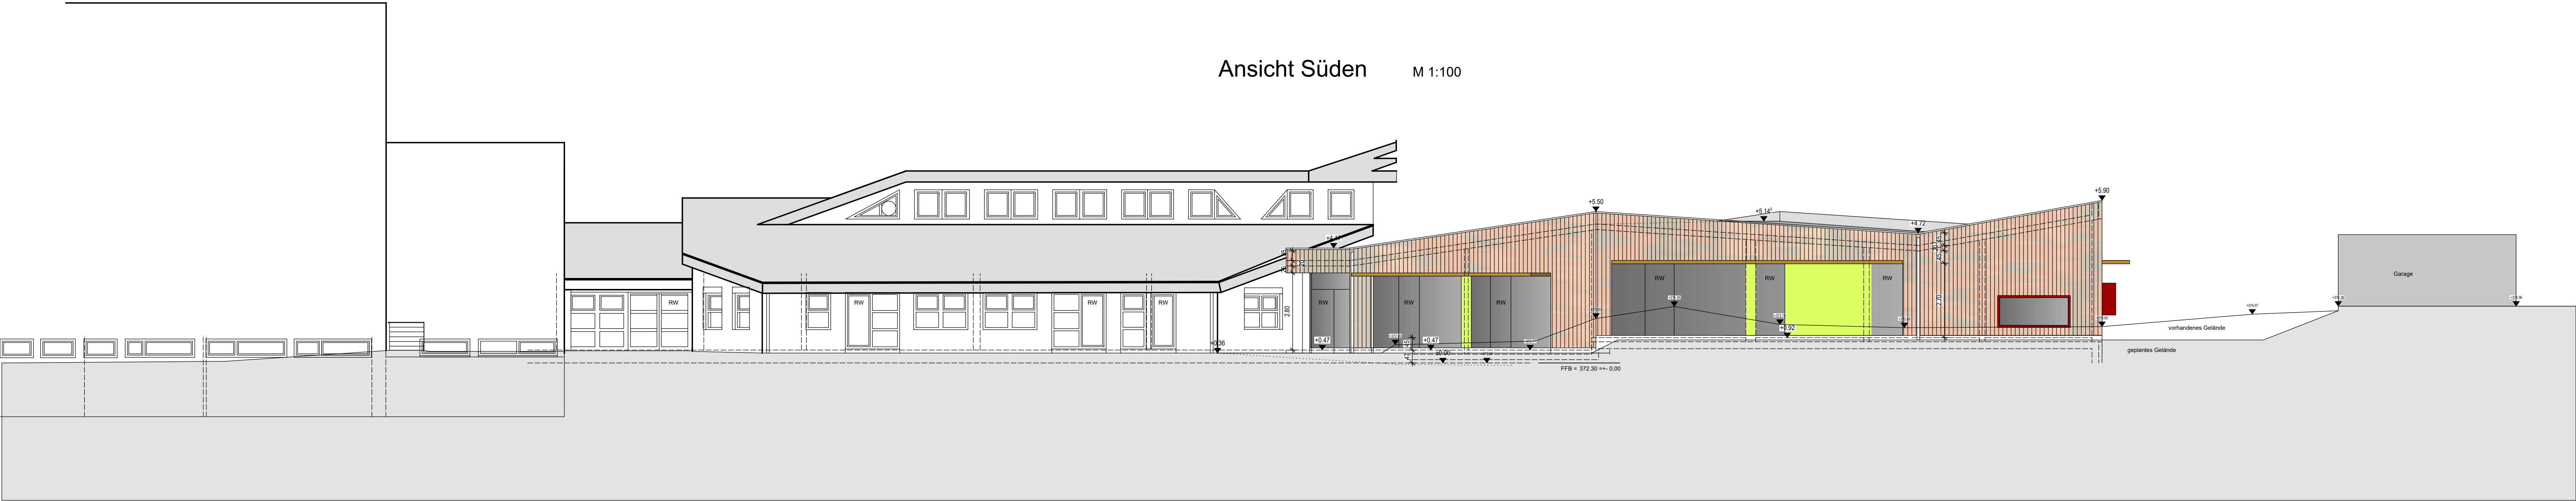


Ansicht Norden M 1:100

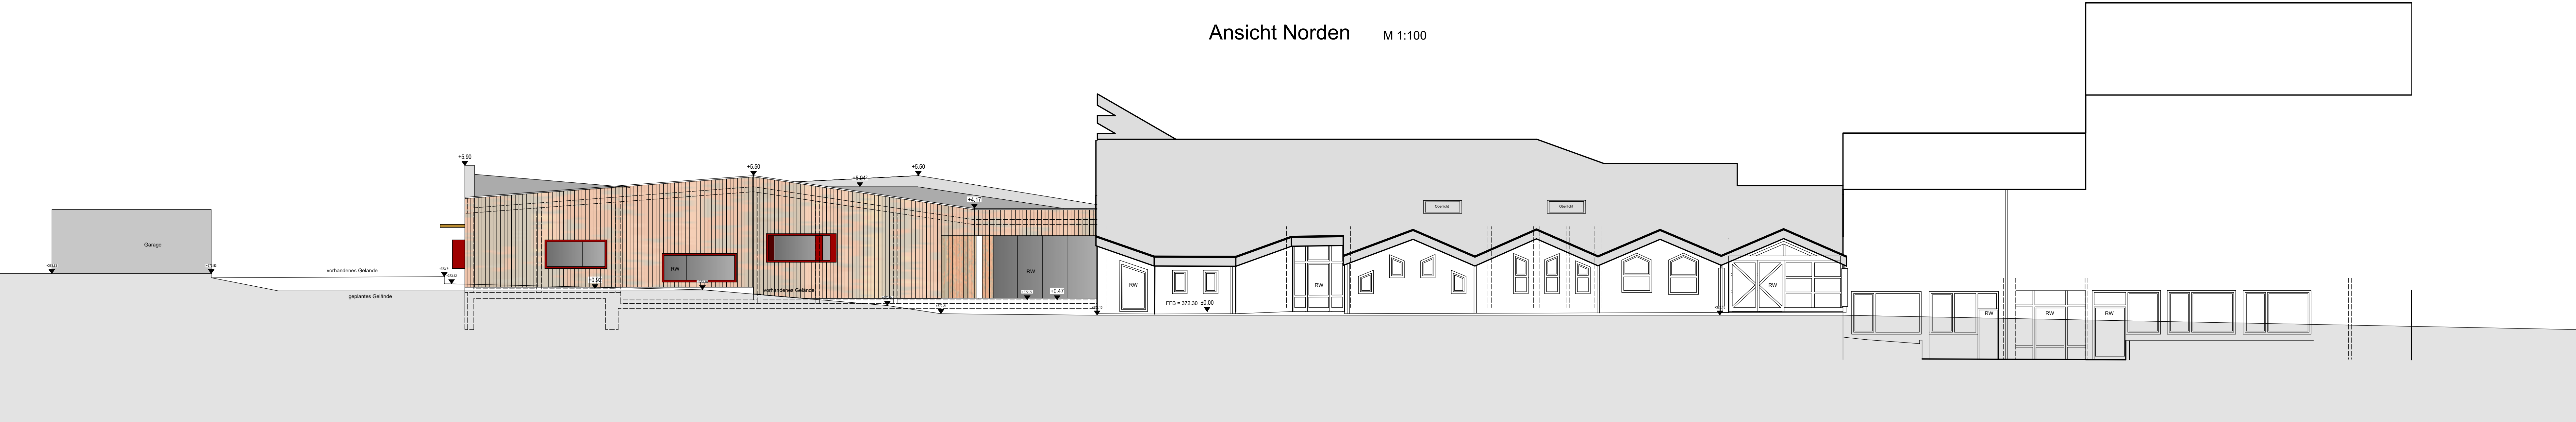

Ansicht Osten M 1:100

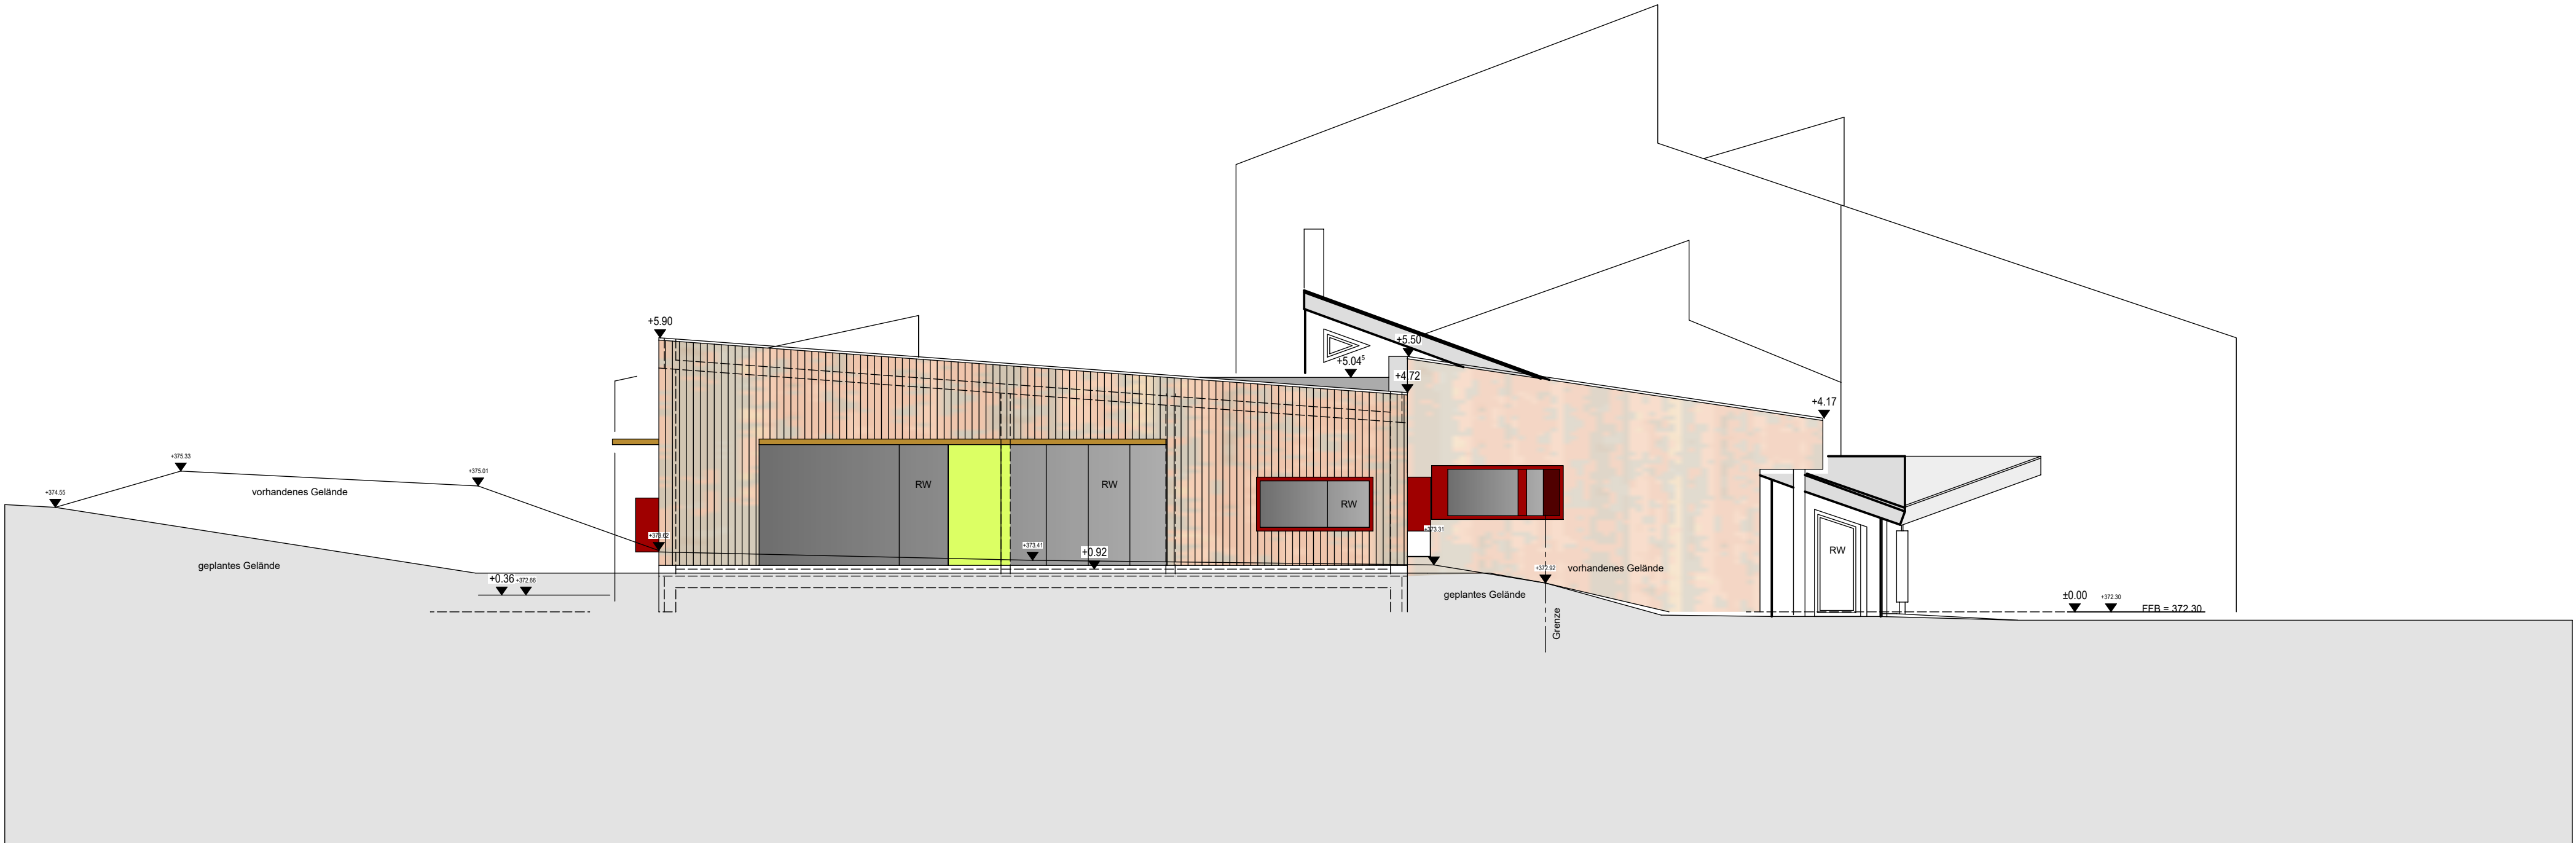

Übersicht M 1:1000

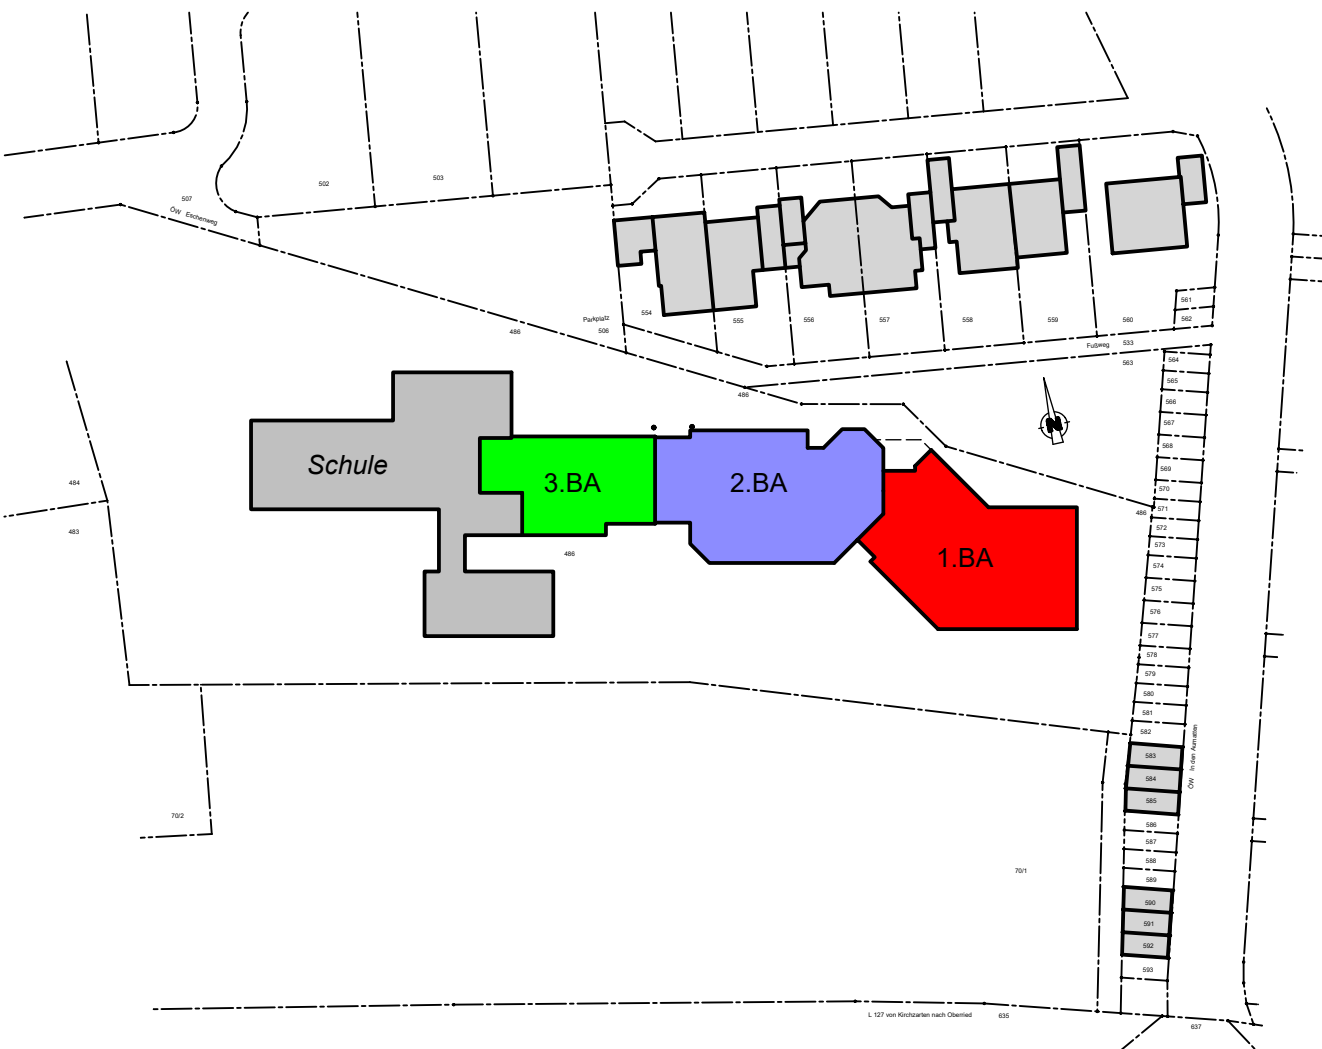

Umbau und Erweiterung Kindergarten Zarten
Zardunastraße 16 in 79199 Kirchzarten - Zarten
Flurstücke 486 und 70/1

Entwurfsplanung zur Kostenberechnung für Gemeinderat

Bauherr
Gemeinde Kirchzarten
vertreten durch Bürgermeister Herrn Andreas Hall
Talvogteistraße 12
79199 Kirchzarten

DIPL.-ING. MARTIN
GOTZ
FREIER ARCHITEKT
Hohlgasse 4
79199 Kirchzarten
Tel.: 07661 / 979300, Fax: -01
buero@gotz-bauen.de

Schnitt und Ansichten M 1:100, m, cm

Erstellt:	Geszeichnet:	Plangröße:	Gezeichnet:	Indexdatum:	Plan Nr.:	Index:
Kirchzarten, 20.11.2020	MG/AM	DIN A0	MG/AM	14.01.2021	E 2.02b	