


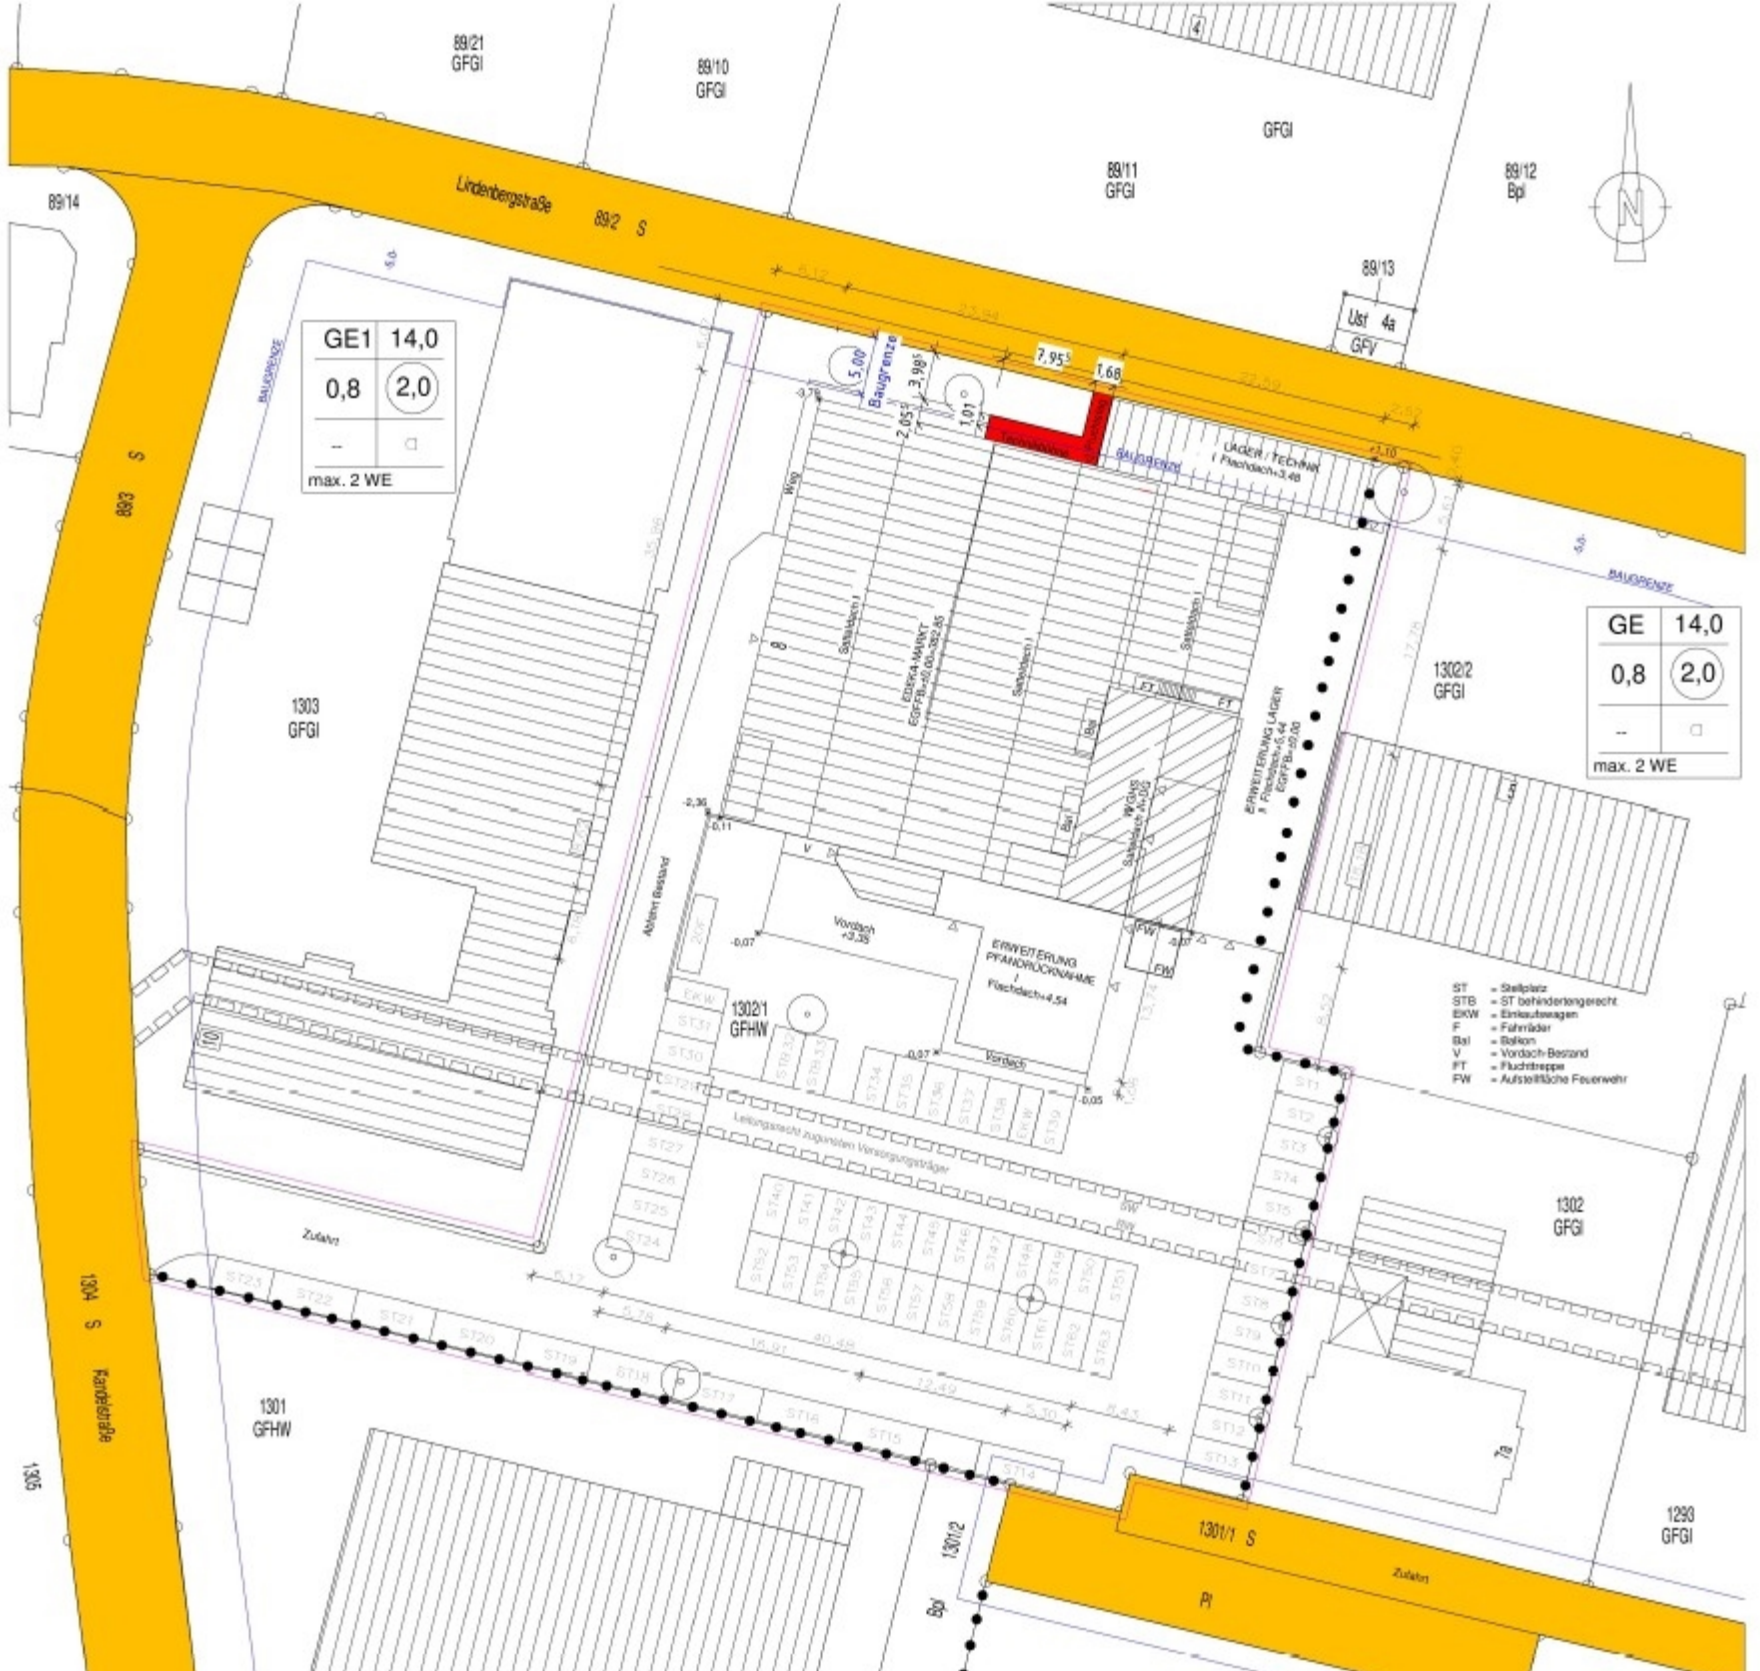

GE1	14,0
0,8	2,0
-	□
max. 2 WE	

GE	14,0
0,8	2,0
-	□
max. 2 WE	

- ST = Stellplatz
- STB = ST behindertengerecht
- EW = Einheitswagen
- F = Fahrrad
- Bal = Balkon
- V = Vordach-Bestand
- PT = Fluchttreppe
- PW = Aufstiegsfläche Feuerwehr

