



Gemeinde Kirchgarten


Maßstab: 1:1.000

Bearbeiter: Hunger, Anett

Datum: 24.02.2021


Auszug aus der
Liegenschaftskarte


Gemeinde: Kirchzarten
Gemarkung: Zarten
Flurstück-Nr.: 26/7 + /9

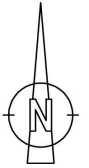


LAGEPLAN zum Bauantrag

MASSTAB 1:500

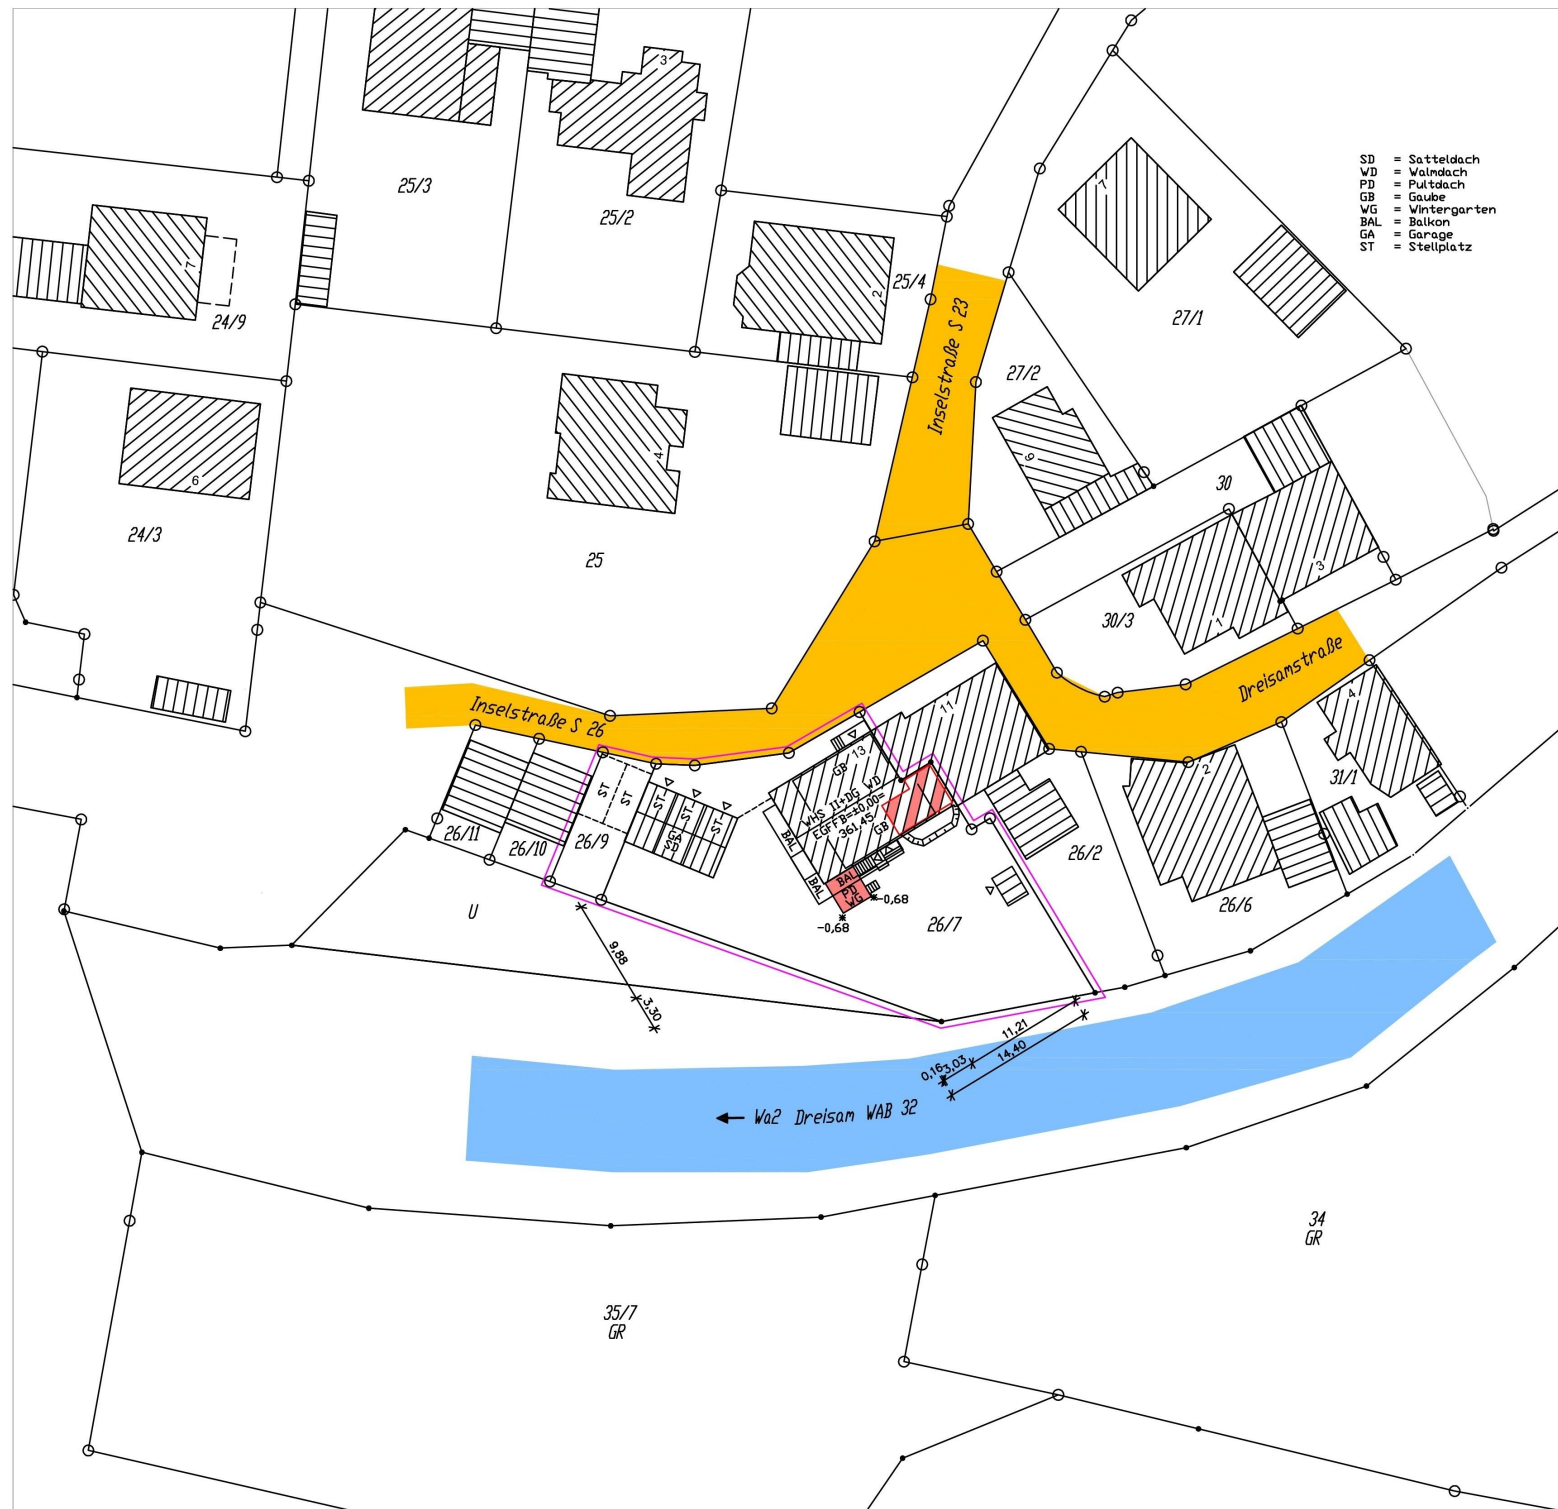


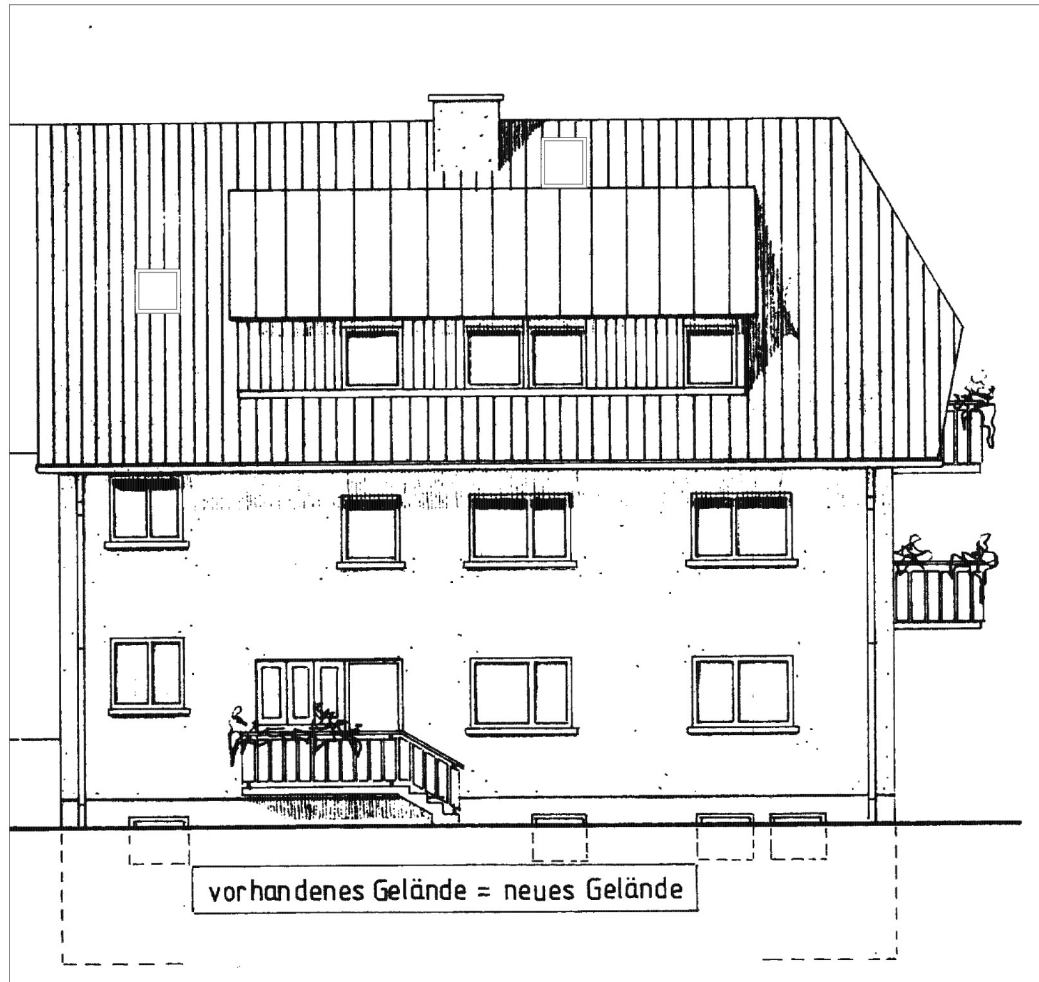


Nord-West

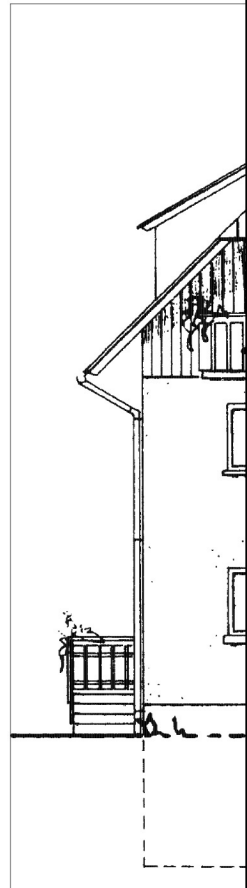


Süd-West

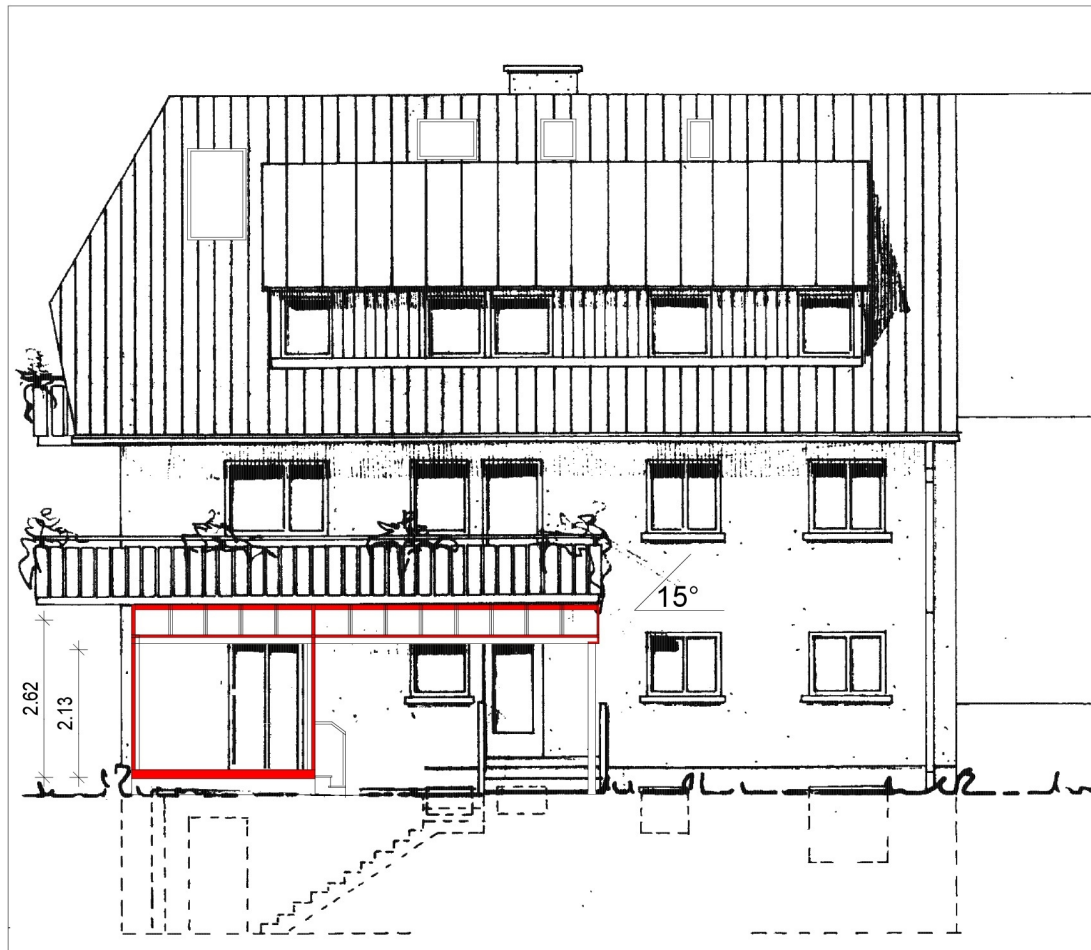

Süd-Ost

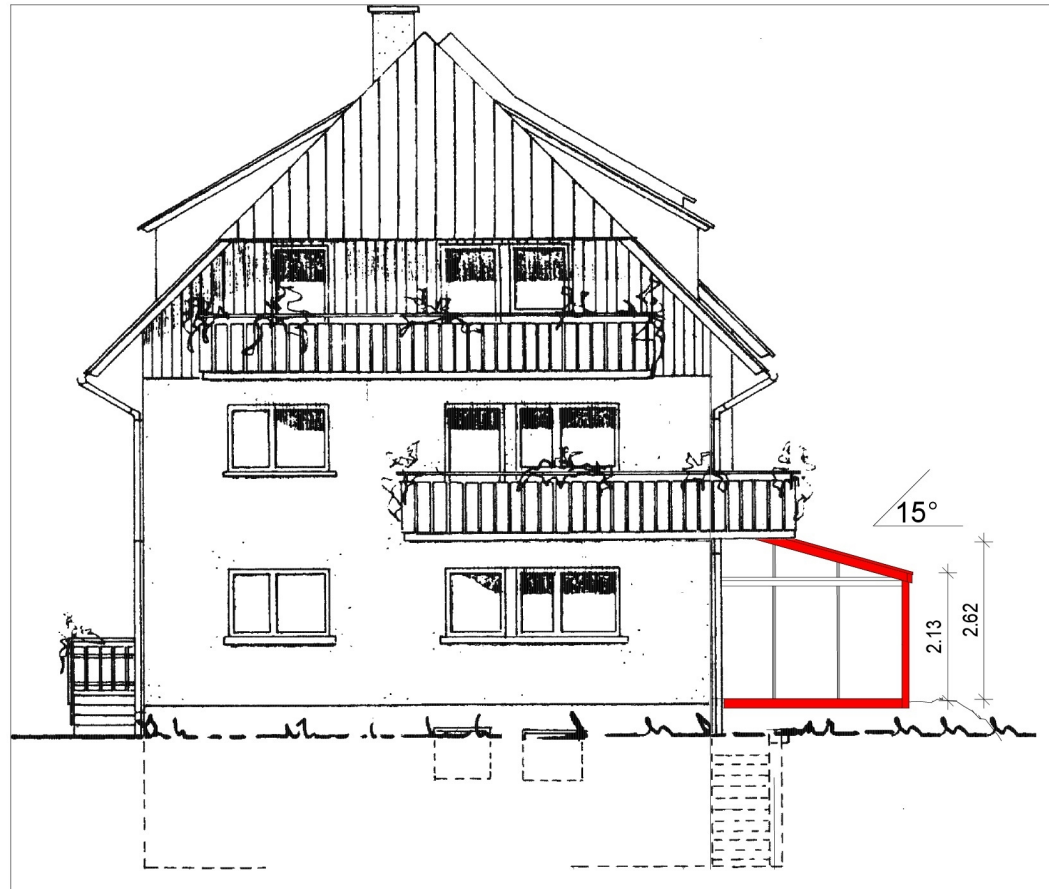

Süd-West

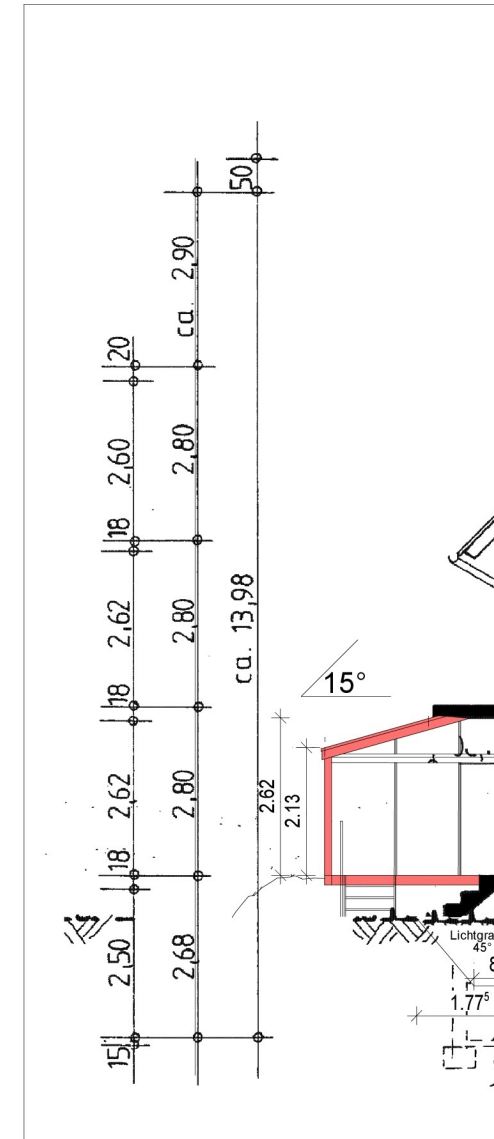

Schnitt / Bran