

Landratsamt Breisgau-Hochschwarzwald
Vermessungsbehörde
Europaplatz 1
79206 Breisach

Auszug aus dem Liegenschaftskataster


Liegenschaftskarte s/w 1:500

Stand vom: 19.01.2021

Flurstück: 482
Flur:
Gemarkung: Burg

Gemeinde:
Kreis:
Regierungsbezirk:

Kirchzarten
Breisgau-Hochschwarzwald
Freiburg

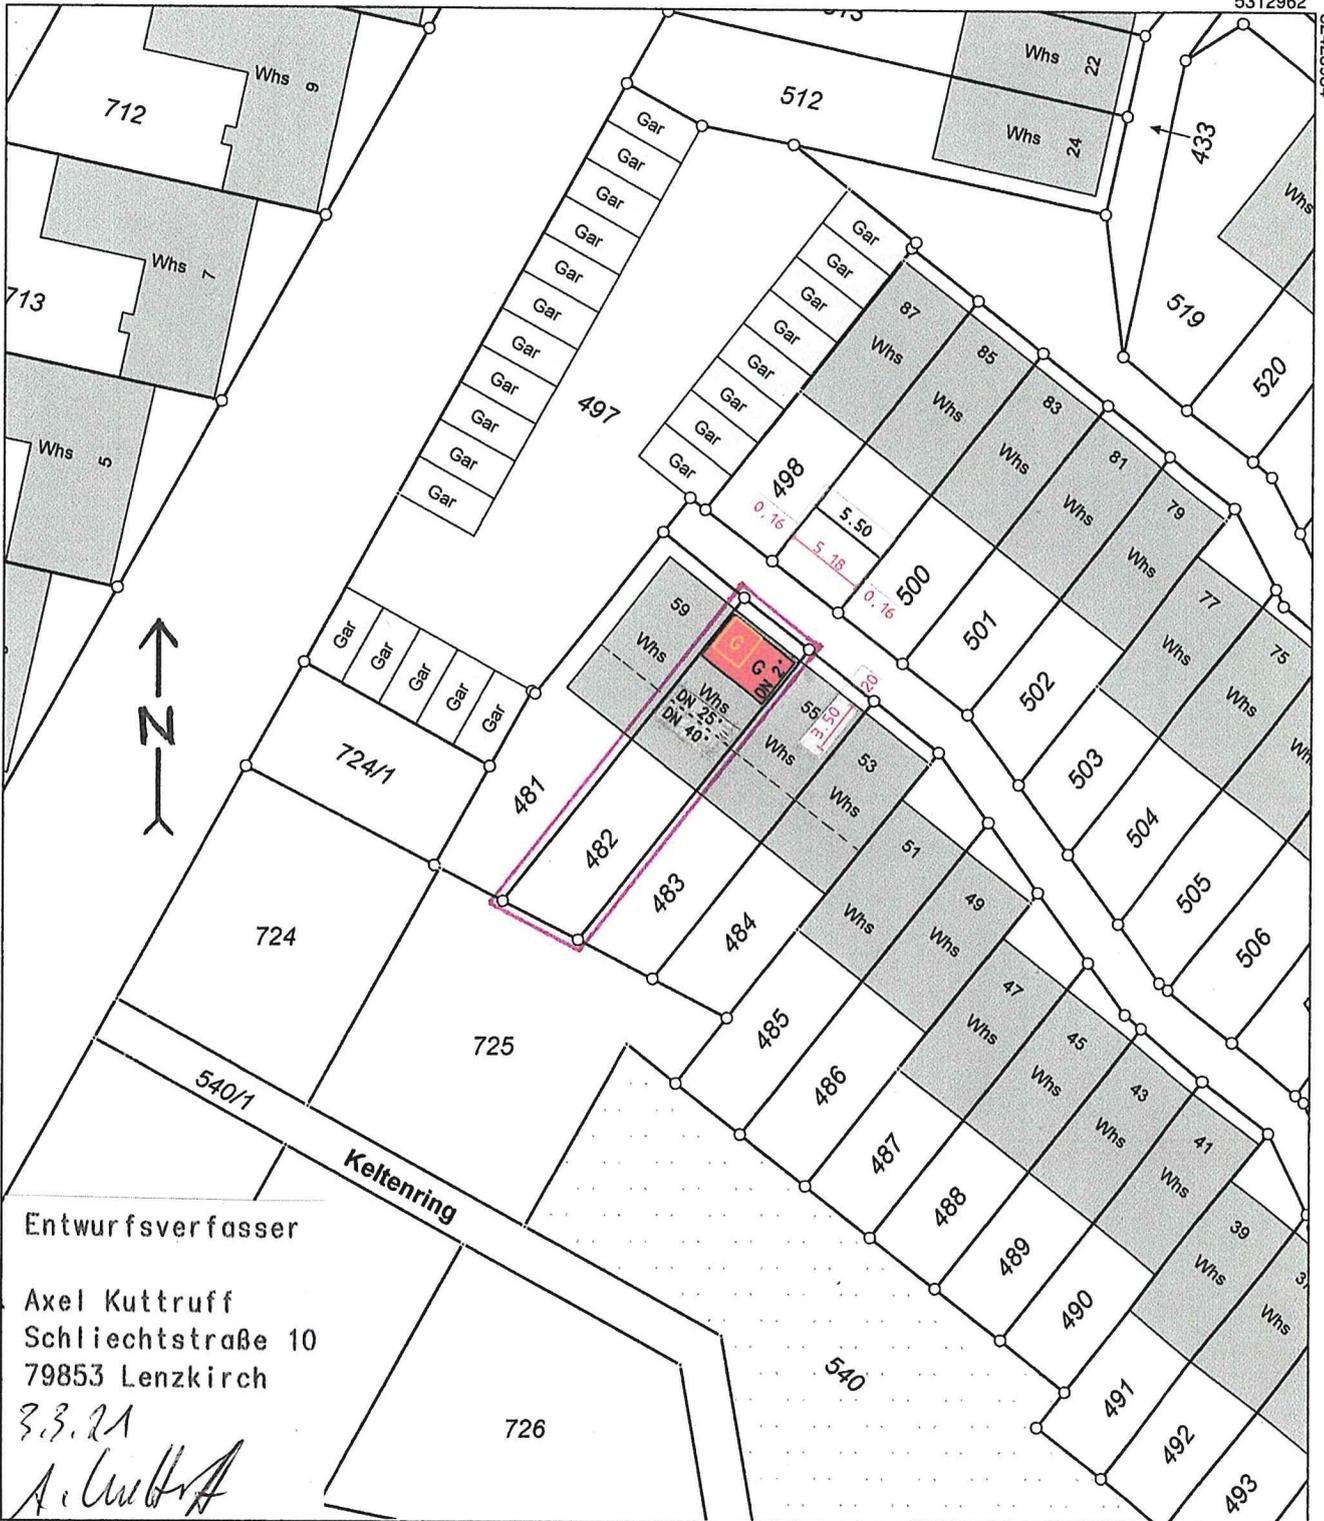

Entwurfsverfasser

Axel Kuttruff
Schliechtstraße 10
79853 Lenzkirch

3.3.21


32423897

5312862


Maßstab 1:500





Die Basisinformationen und Basisdaten des Liegenschaftskatasters unterliegen dem Verwendungsvorbehalt nach § 2 Abs. 3 und 4 des Vermessungsgesetzes vom 1. Juli 2004 (GBl. S. 469, 509), zuletzt geändert durch Gesetz vom 23. Februar 2017 (GBl. S. 99, 105). Sie dürfen vom Empfänger nur für den Zweck verwendet werden, zu dem sie übermittelt worden sind. Eine Verwendung für andere Zwecke ist nur zulässig, wenn die Vermessungsbehörde eingewilligt hat.

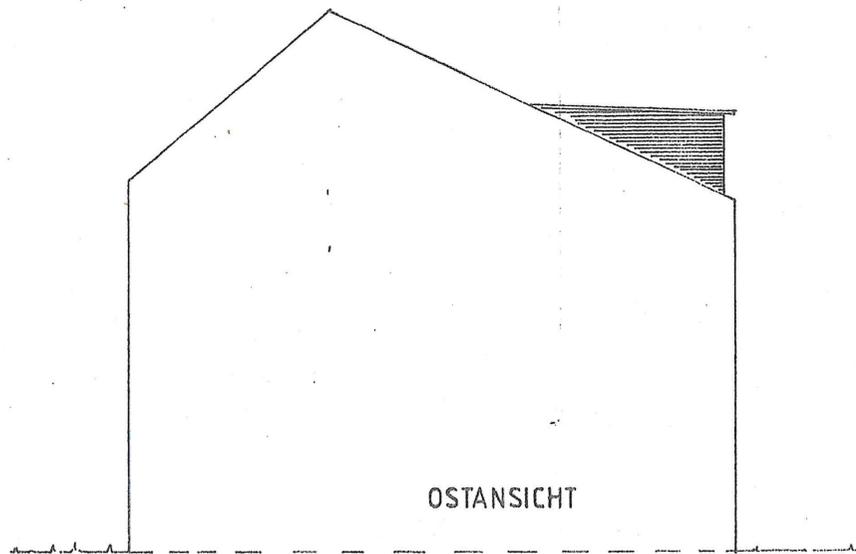


OSTANSICHT

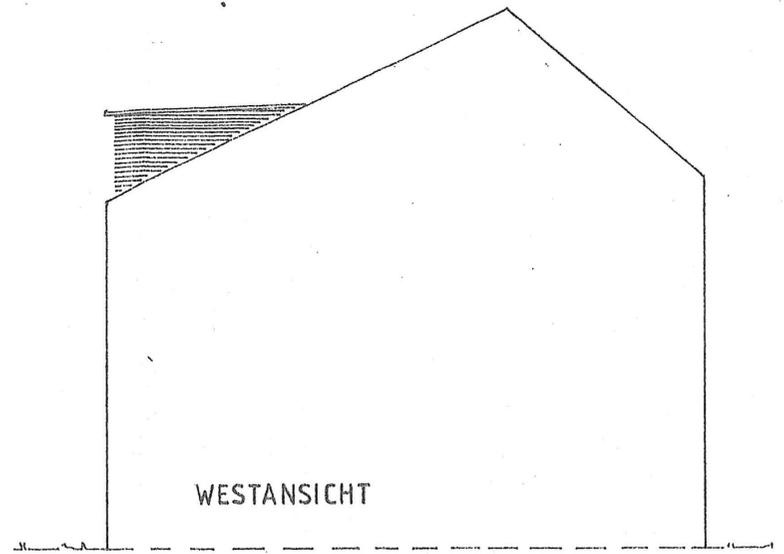

WESTANSICHT

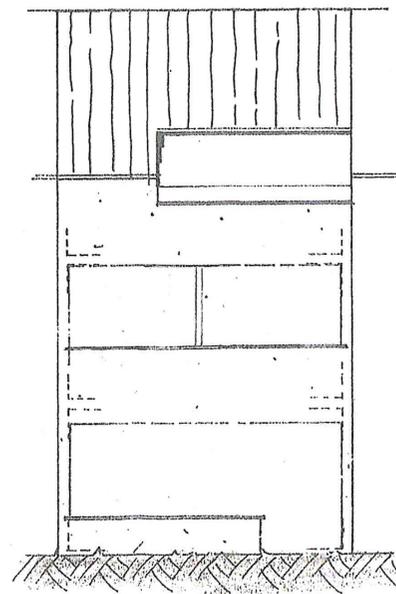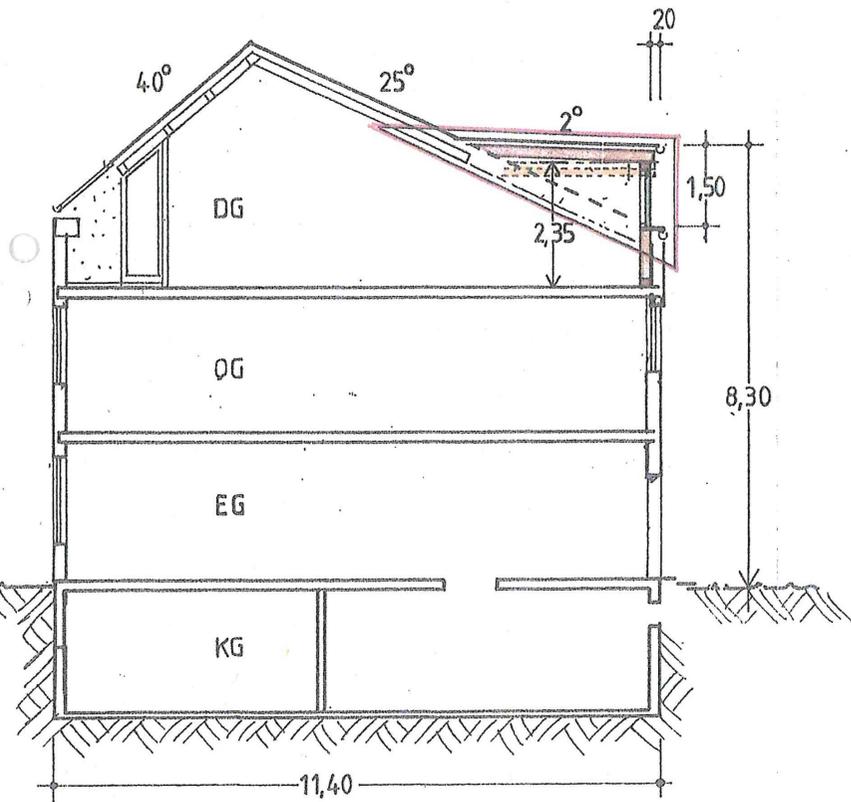

SÜDANSICHT

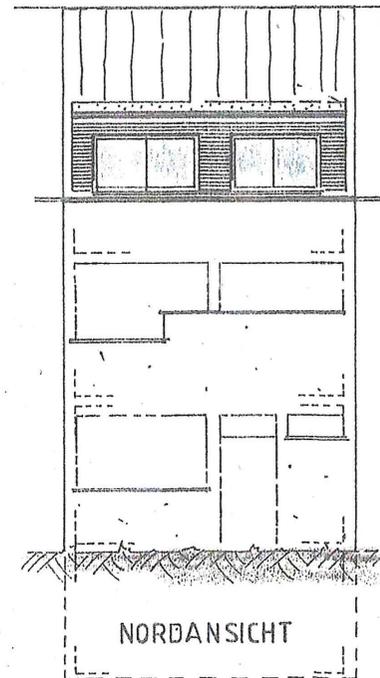

NORDANSICHT

