


N
K 4986
St. Peter Straße
Rotenweg
Im Grün
Eschenweg
Lagerplatz
Wirtg
Whs
Gar
Schu
Gths
WEG
ANL
WBF
50 m
1:1.000

Gemeinde: Kirchzarten
Gemarkung: Zarten
Landkreis: Breisgau-Hochschwarzwald

Flst.-Nr. 60/12
M 1:500

LAGEPLAN

Auszug aus dem Liegenschaftskataster

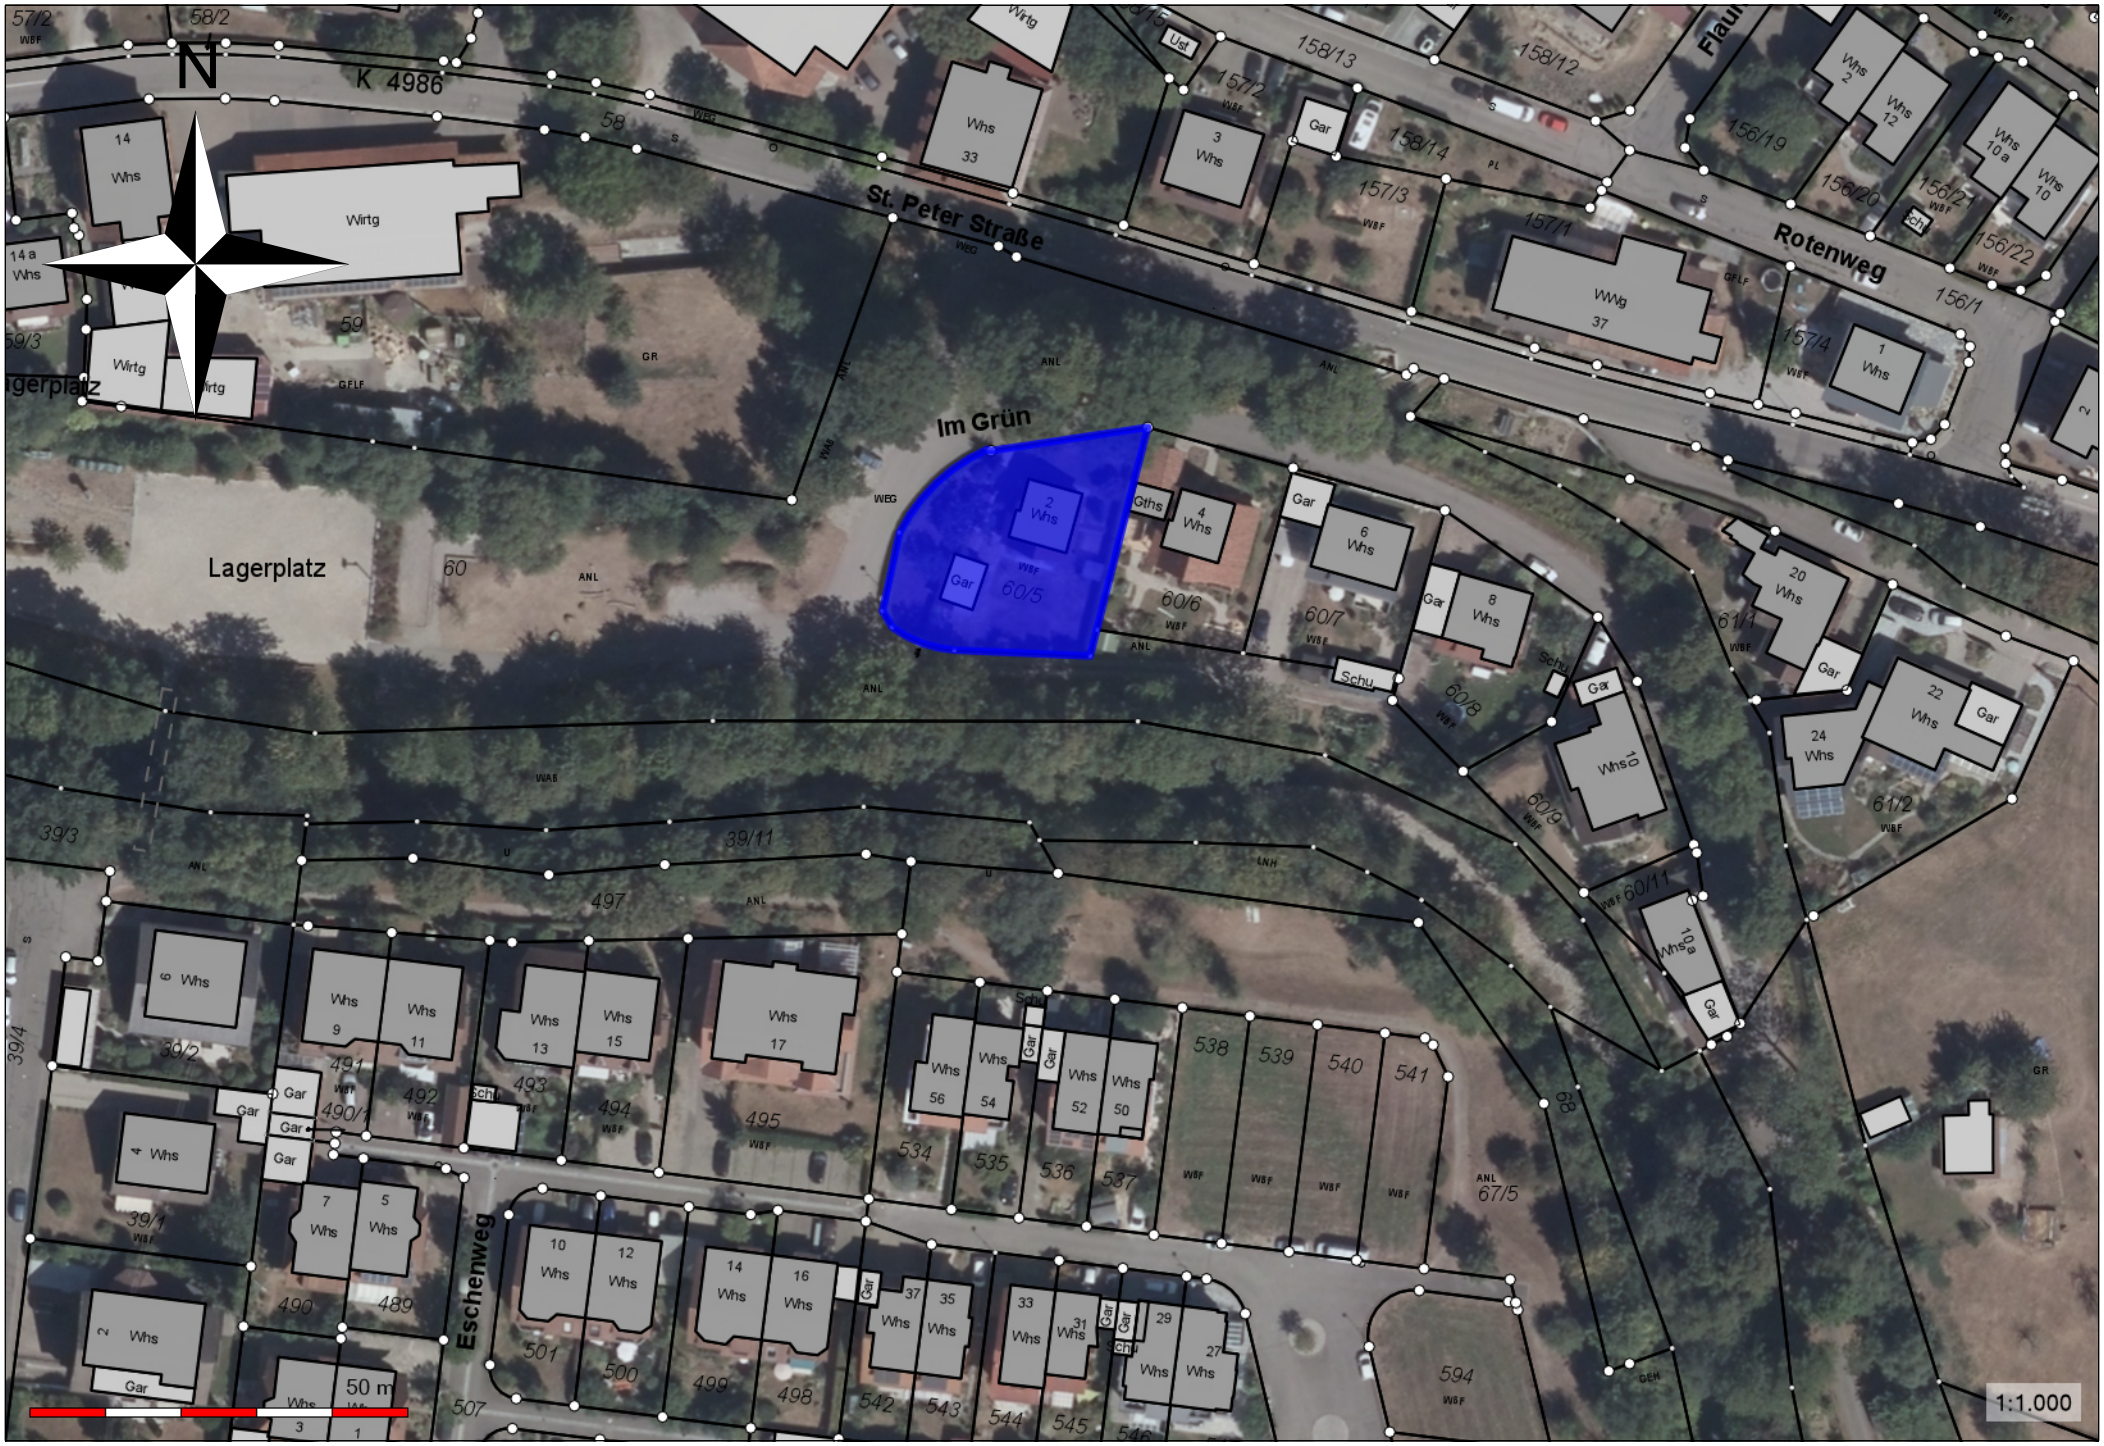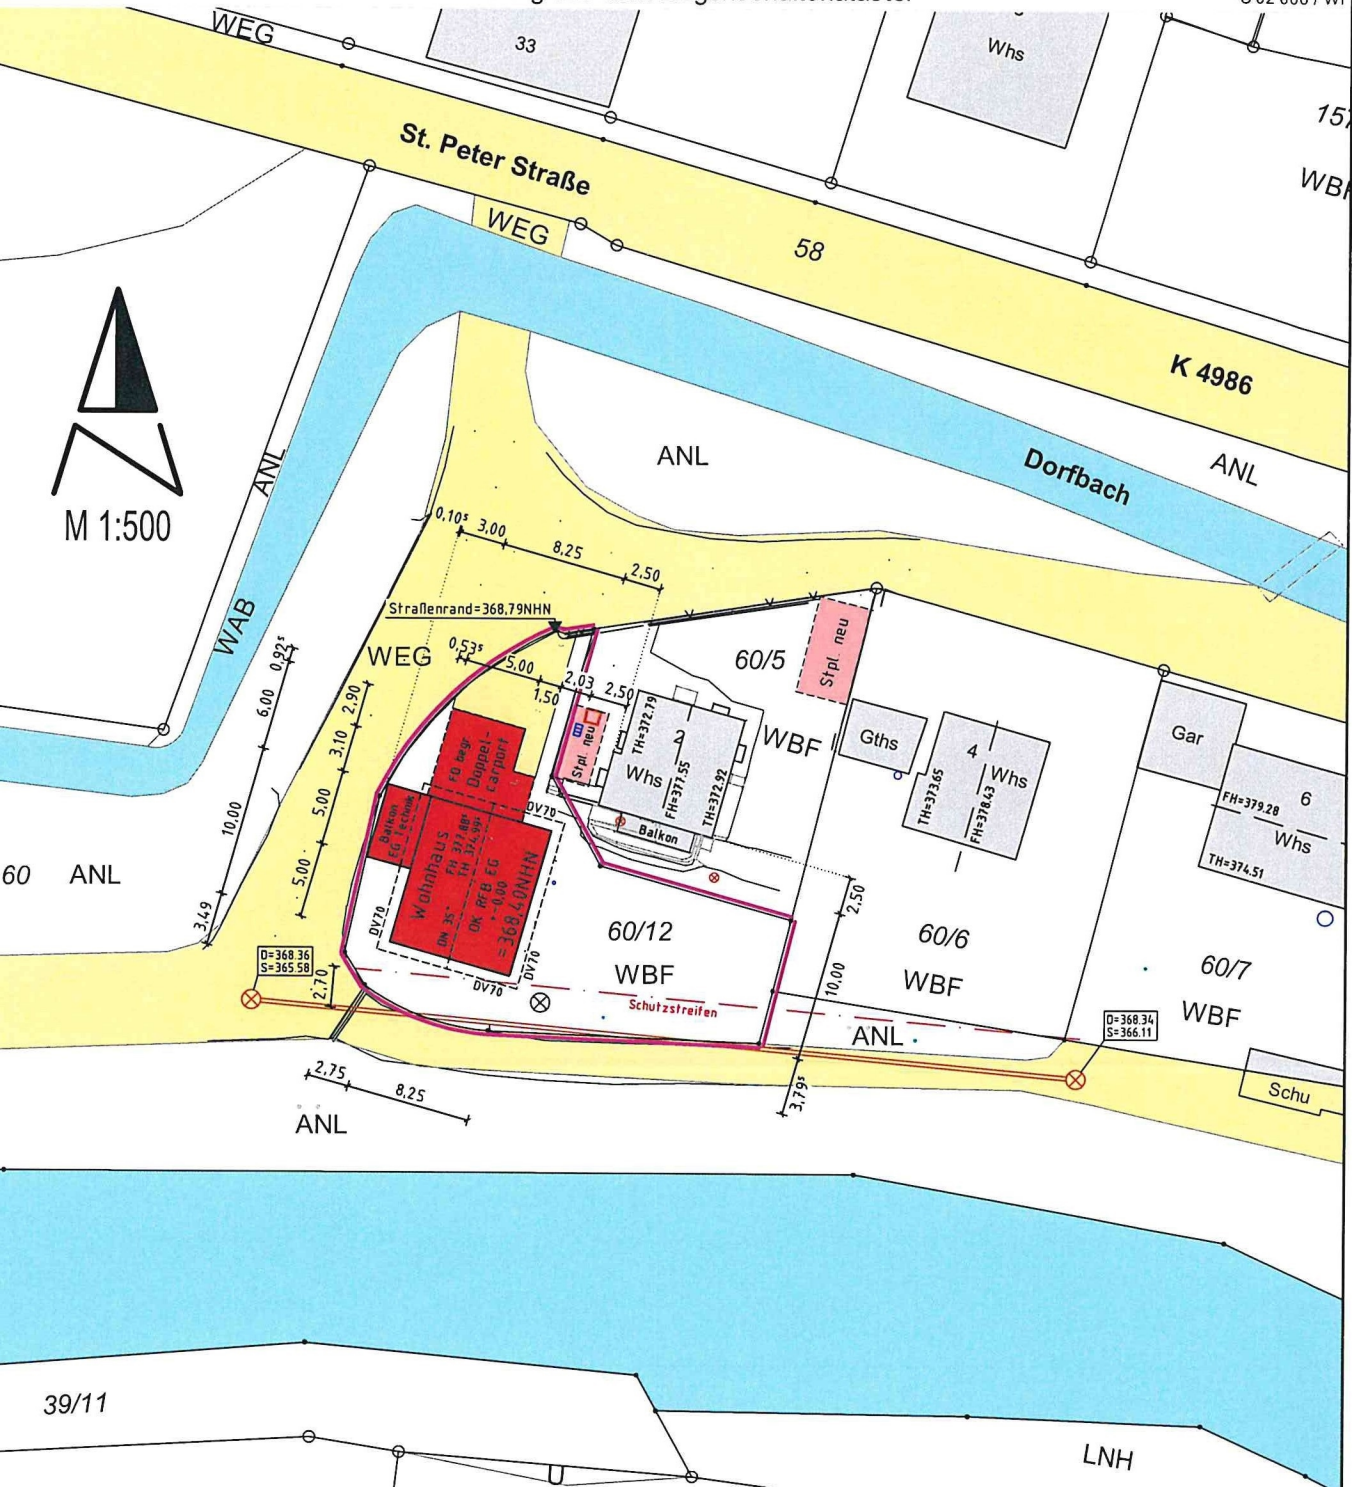


Gemeinde: Kirchzarten
Gemarkung: Zarten
Landkreis: Breisgau-Hochschwarzwald

Flst.-Nr. 60/12
M 1:500

LAGEPLAN


Auszug aus dem Liegenschaftskataster

C 02 606 / WI

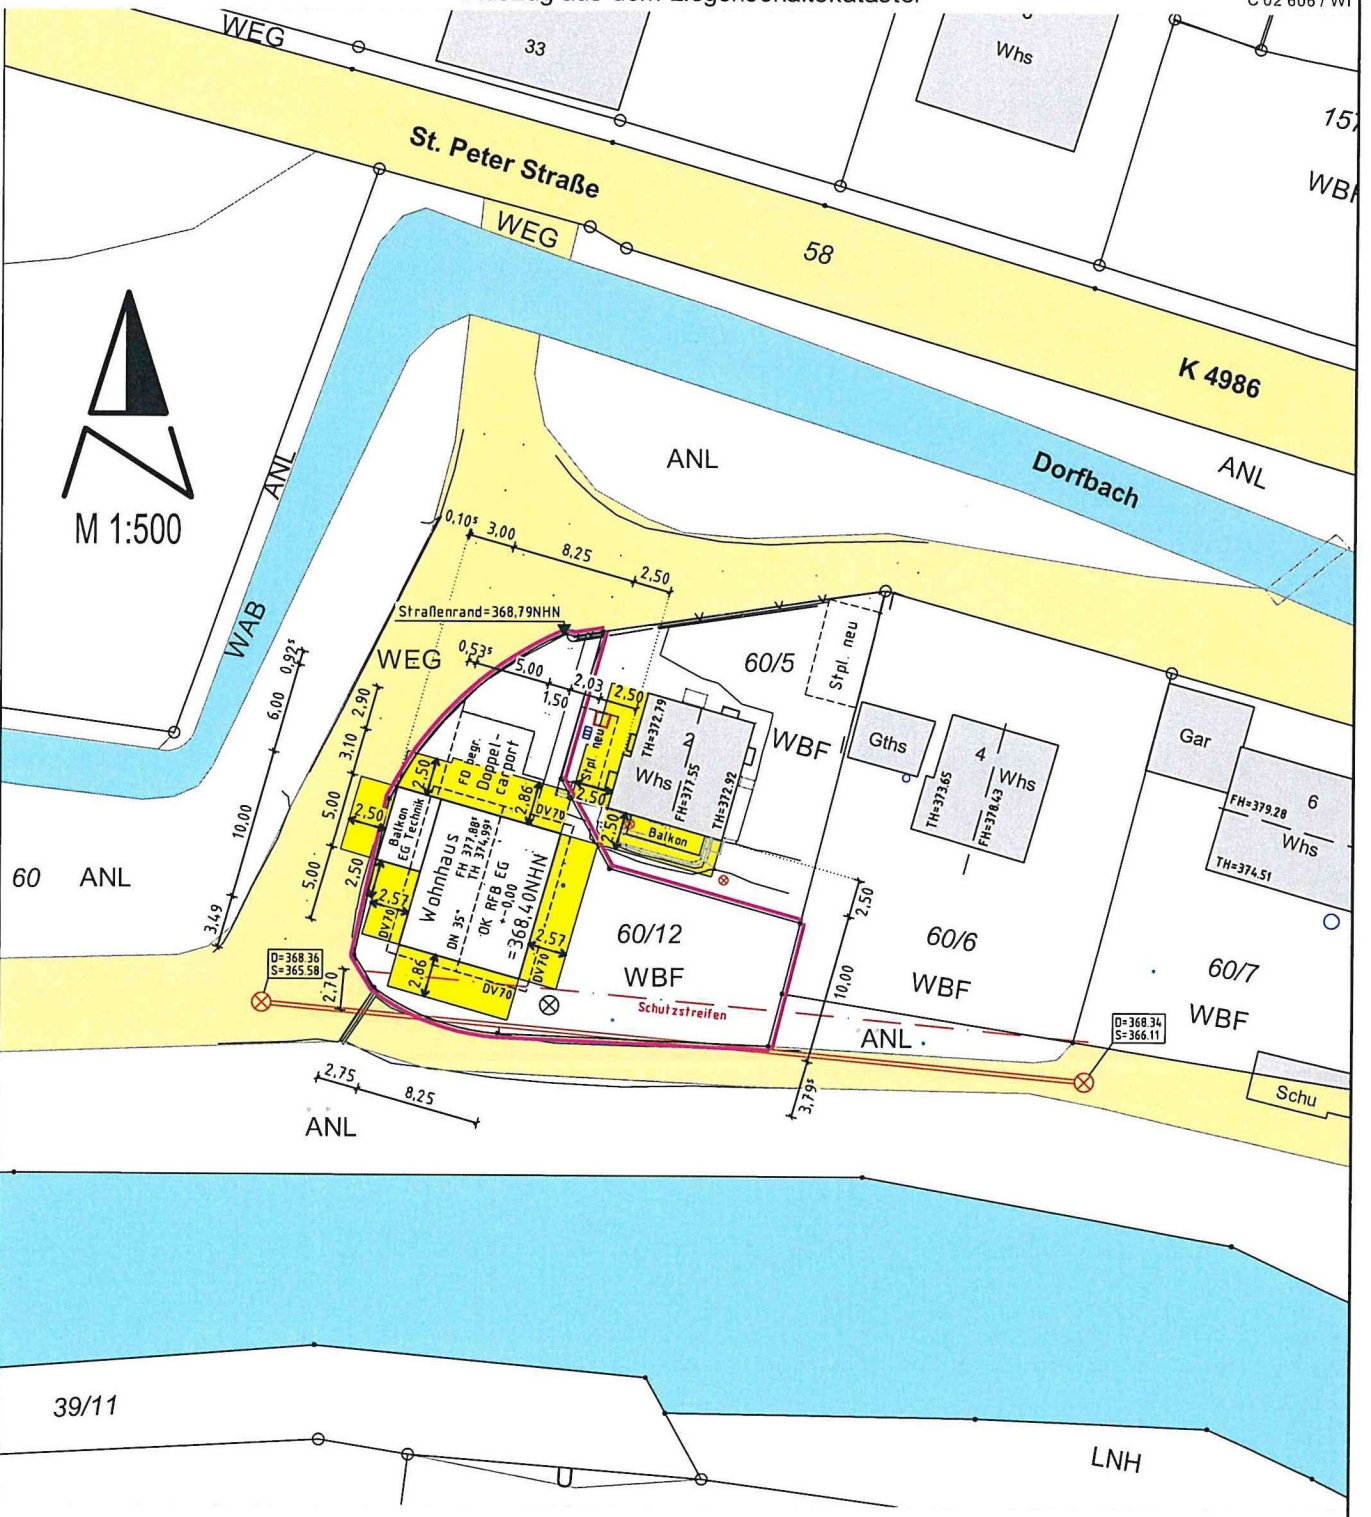


=Abstandsfläche nach §5 LBO
(berechnet n. d. Plänen d. Planverfassers)

Die Übereinstimmung des Lageplans mit dem Liegenschaftskataster wird bestätigt.

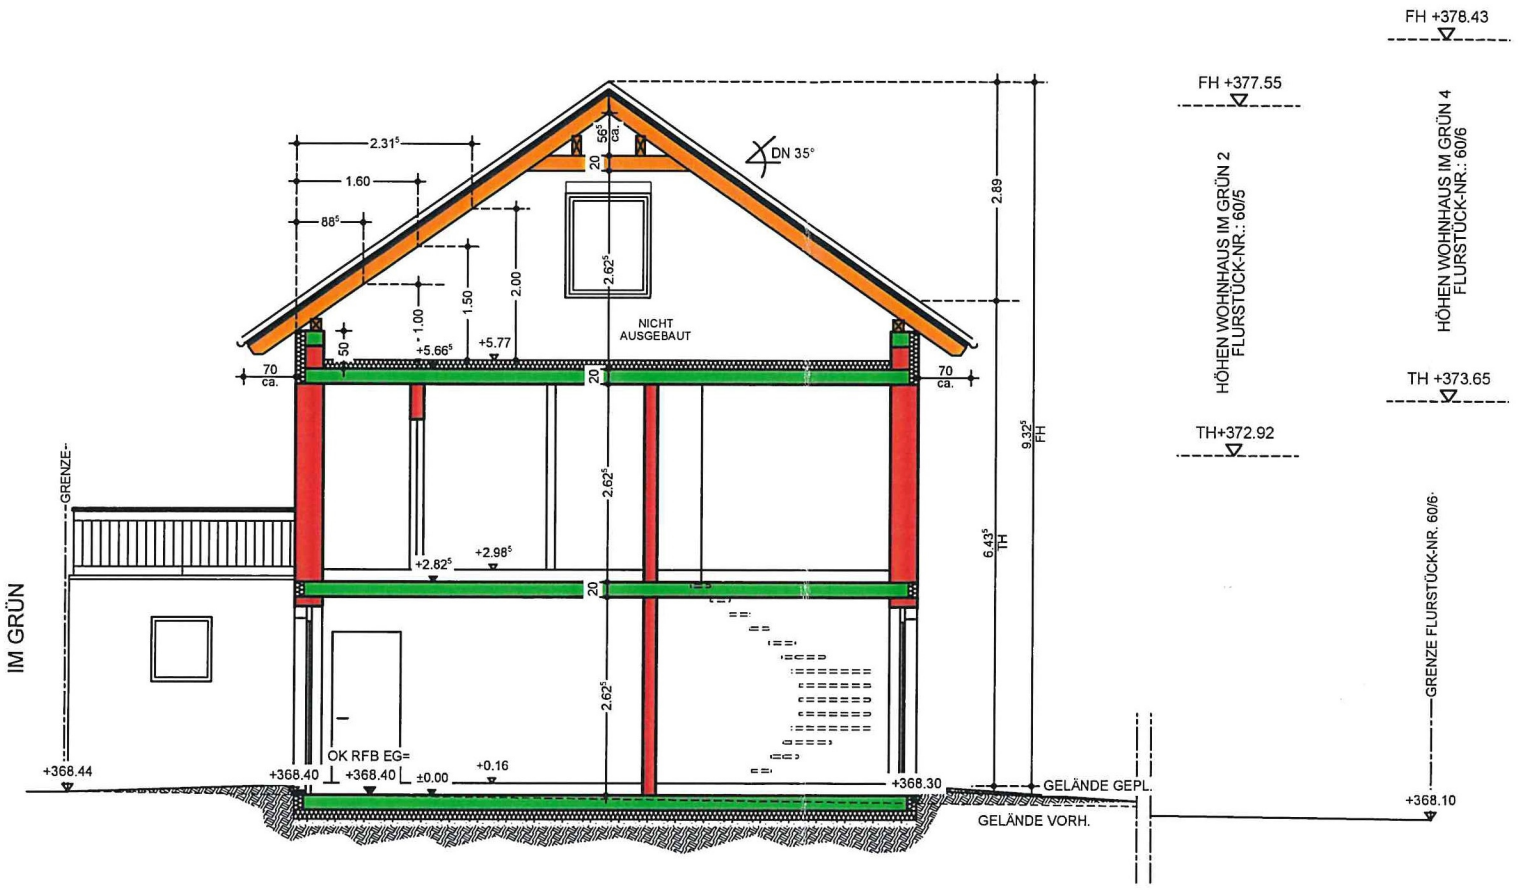


LEGENDE:


- BESTAND
- NEU
  - BETON
  - MAUERWERK
  - HOLZ
- ABRISS

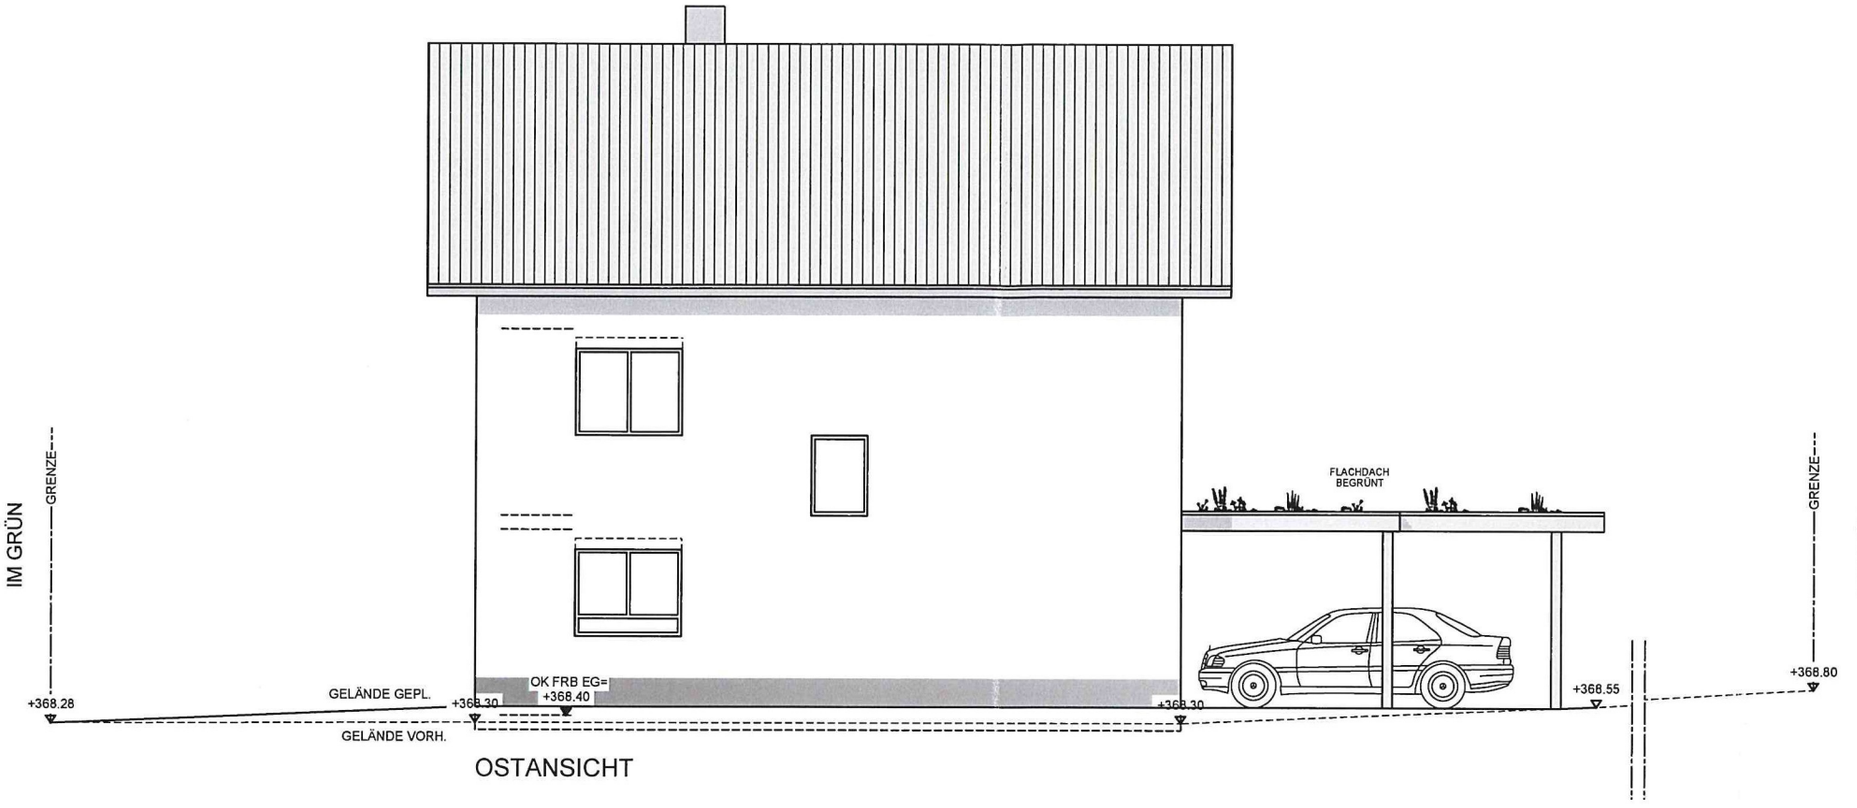


OSTANSICHT

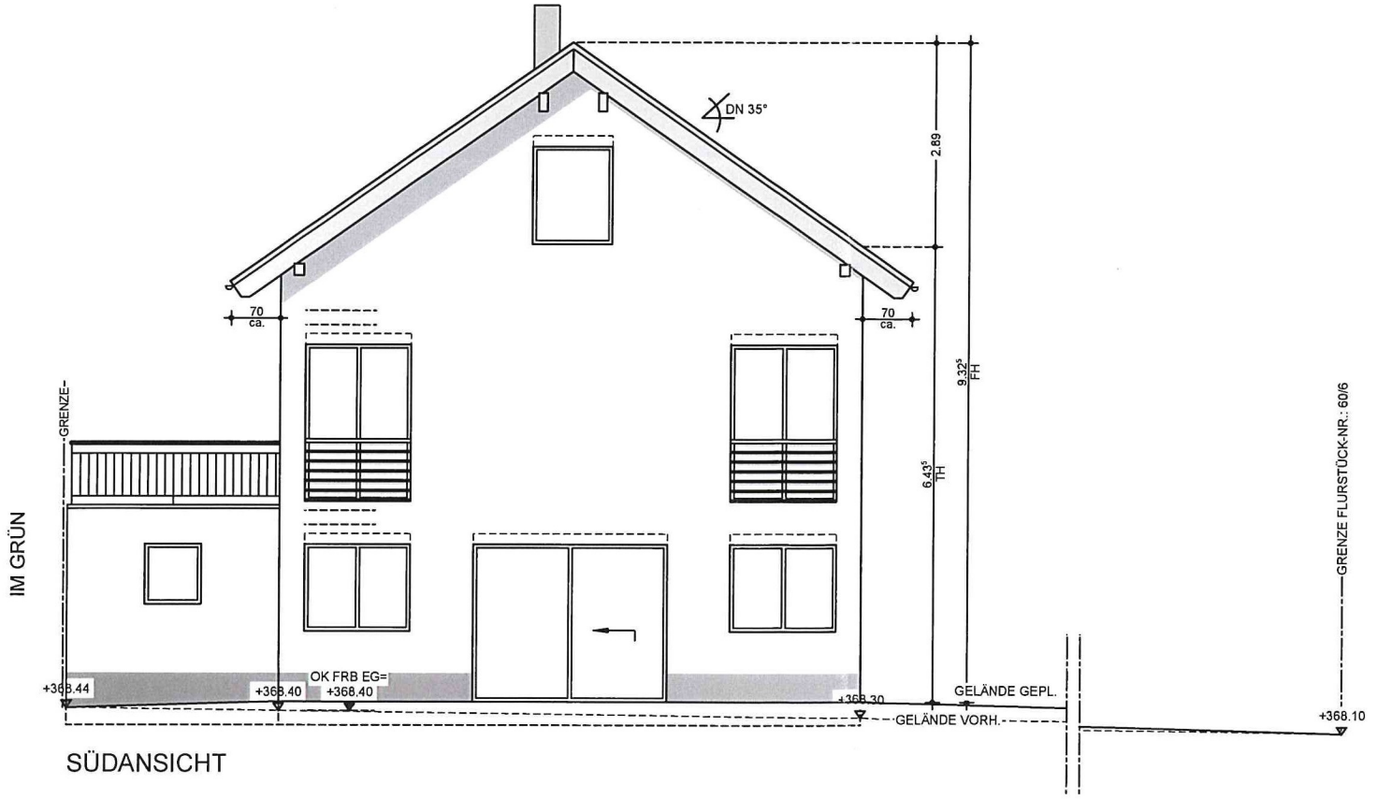

SÜDANSICHT

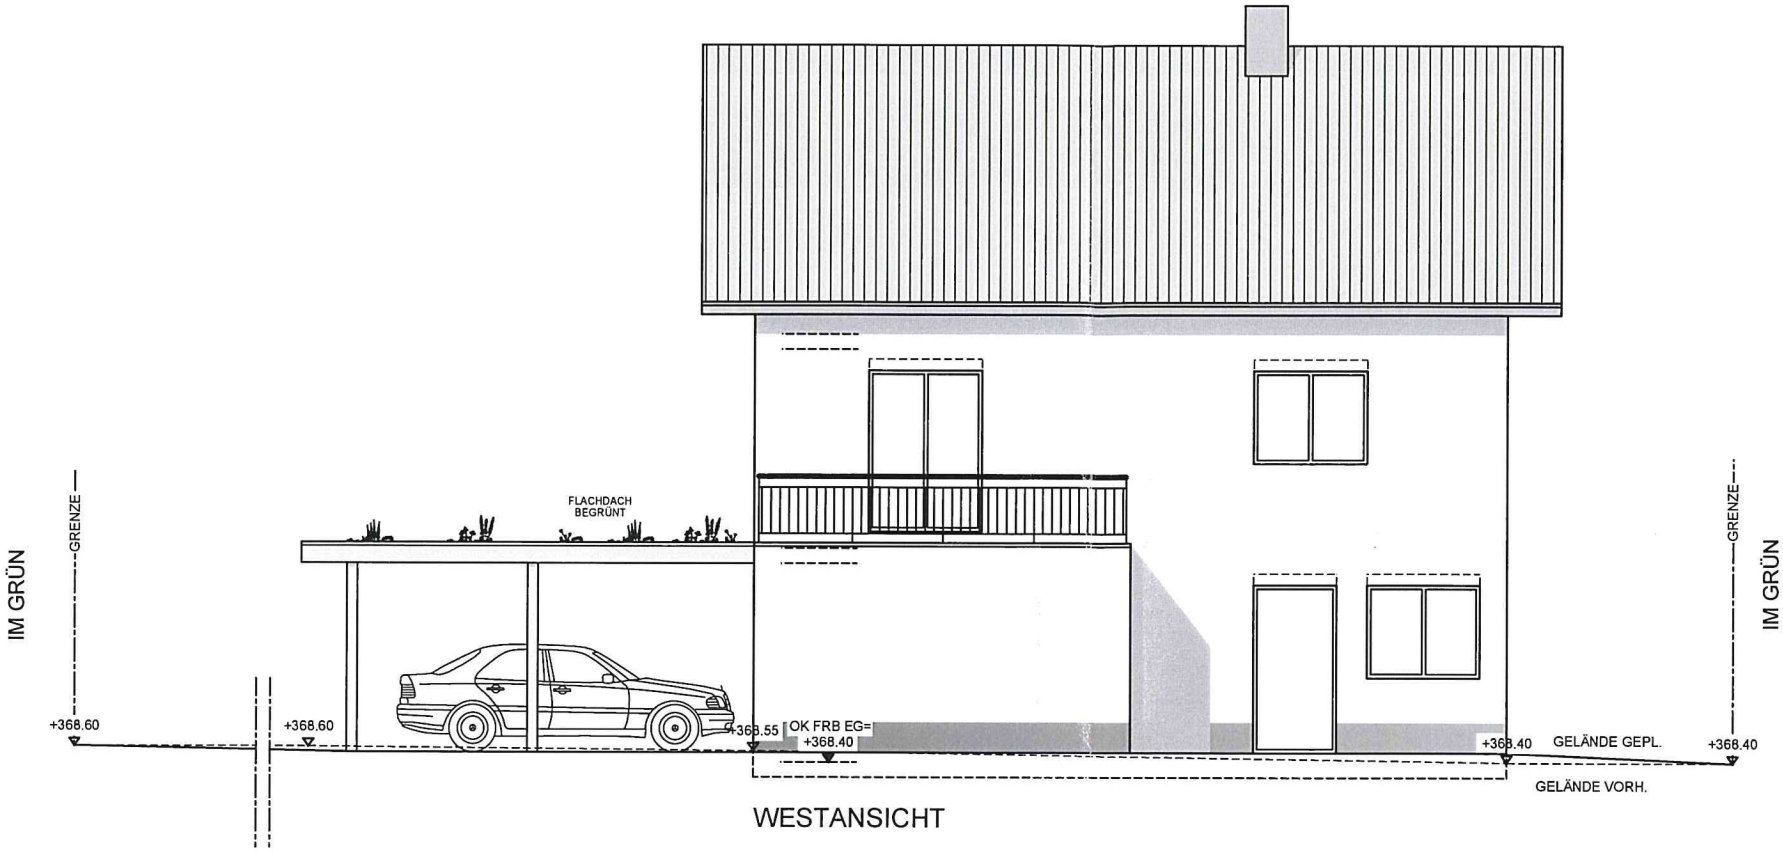

WESTANSICHT

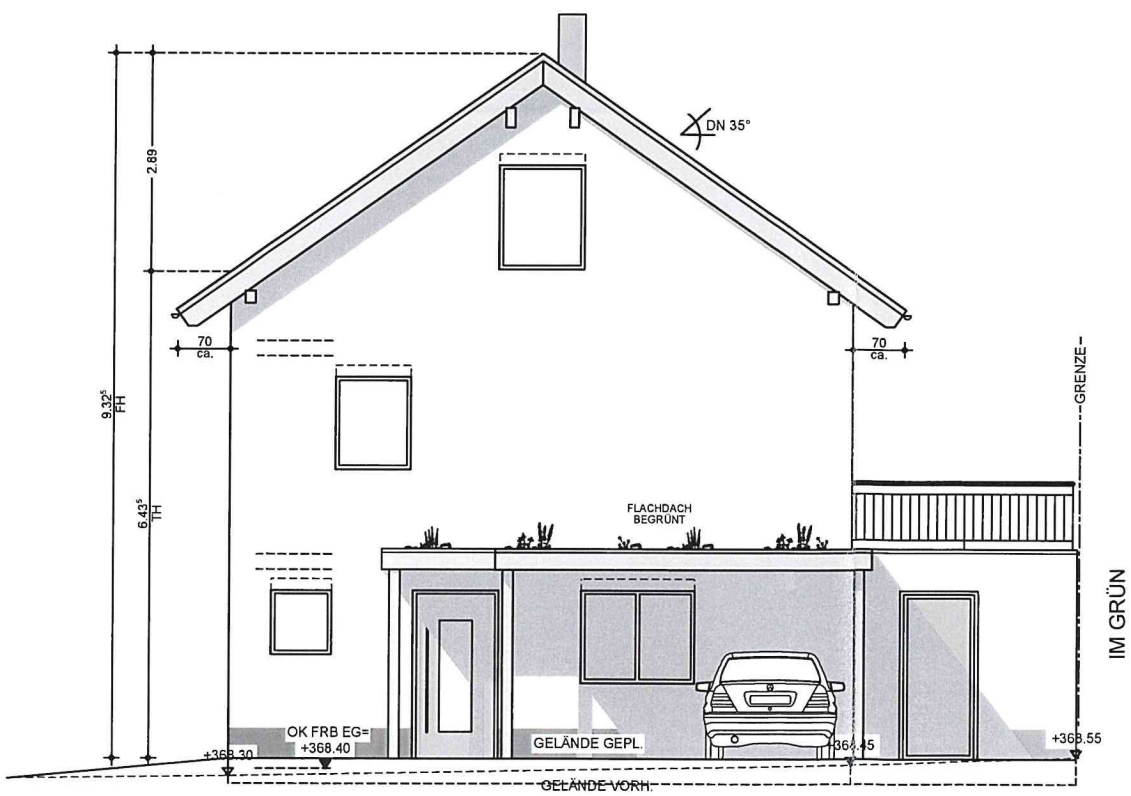

NORDANSICHT