


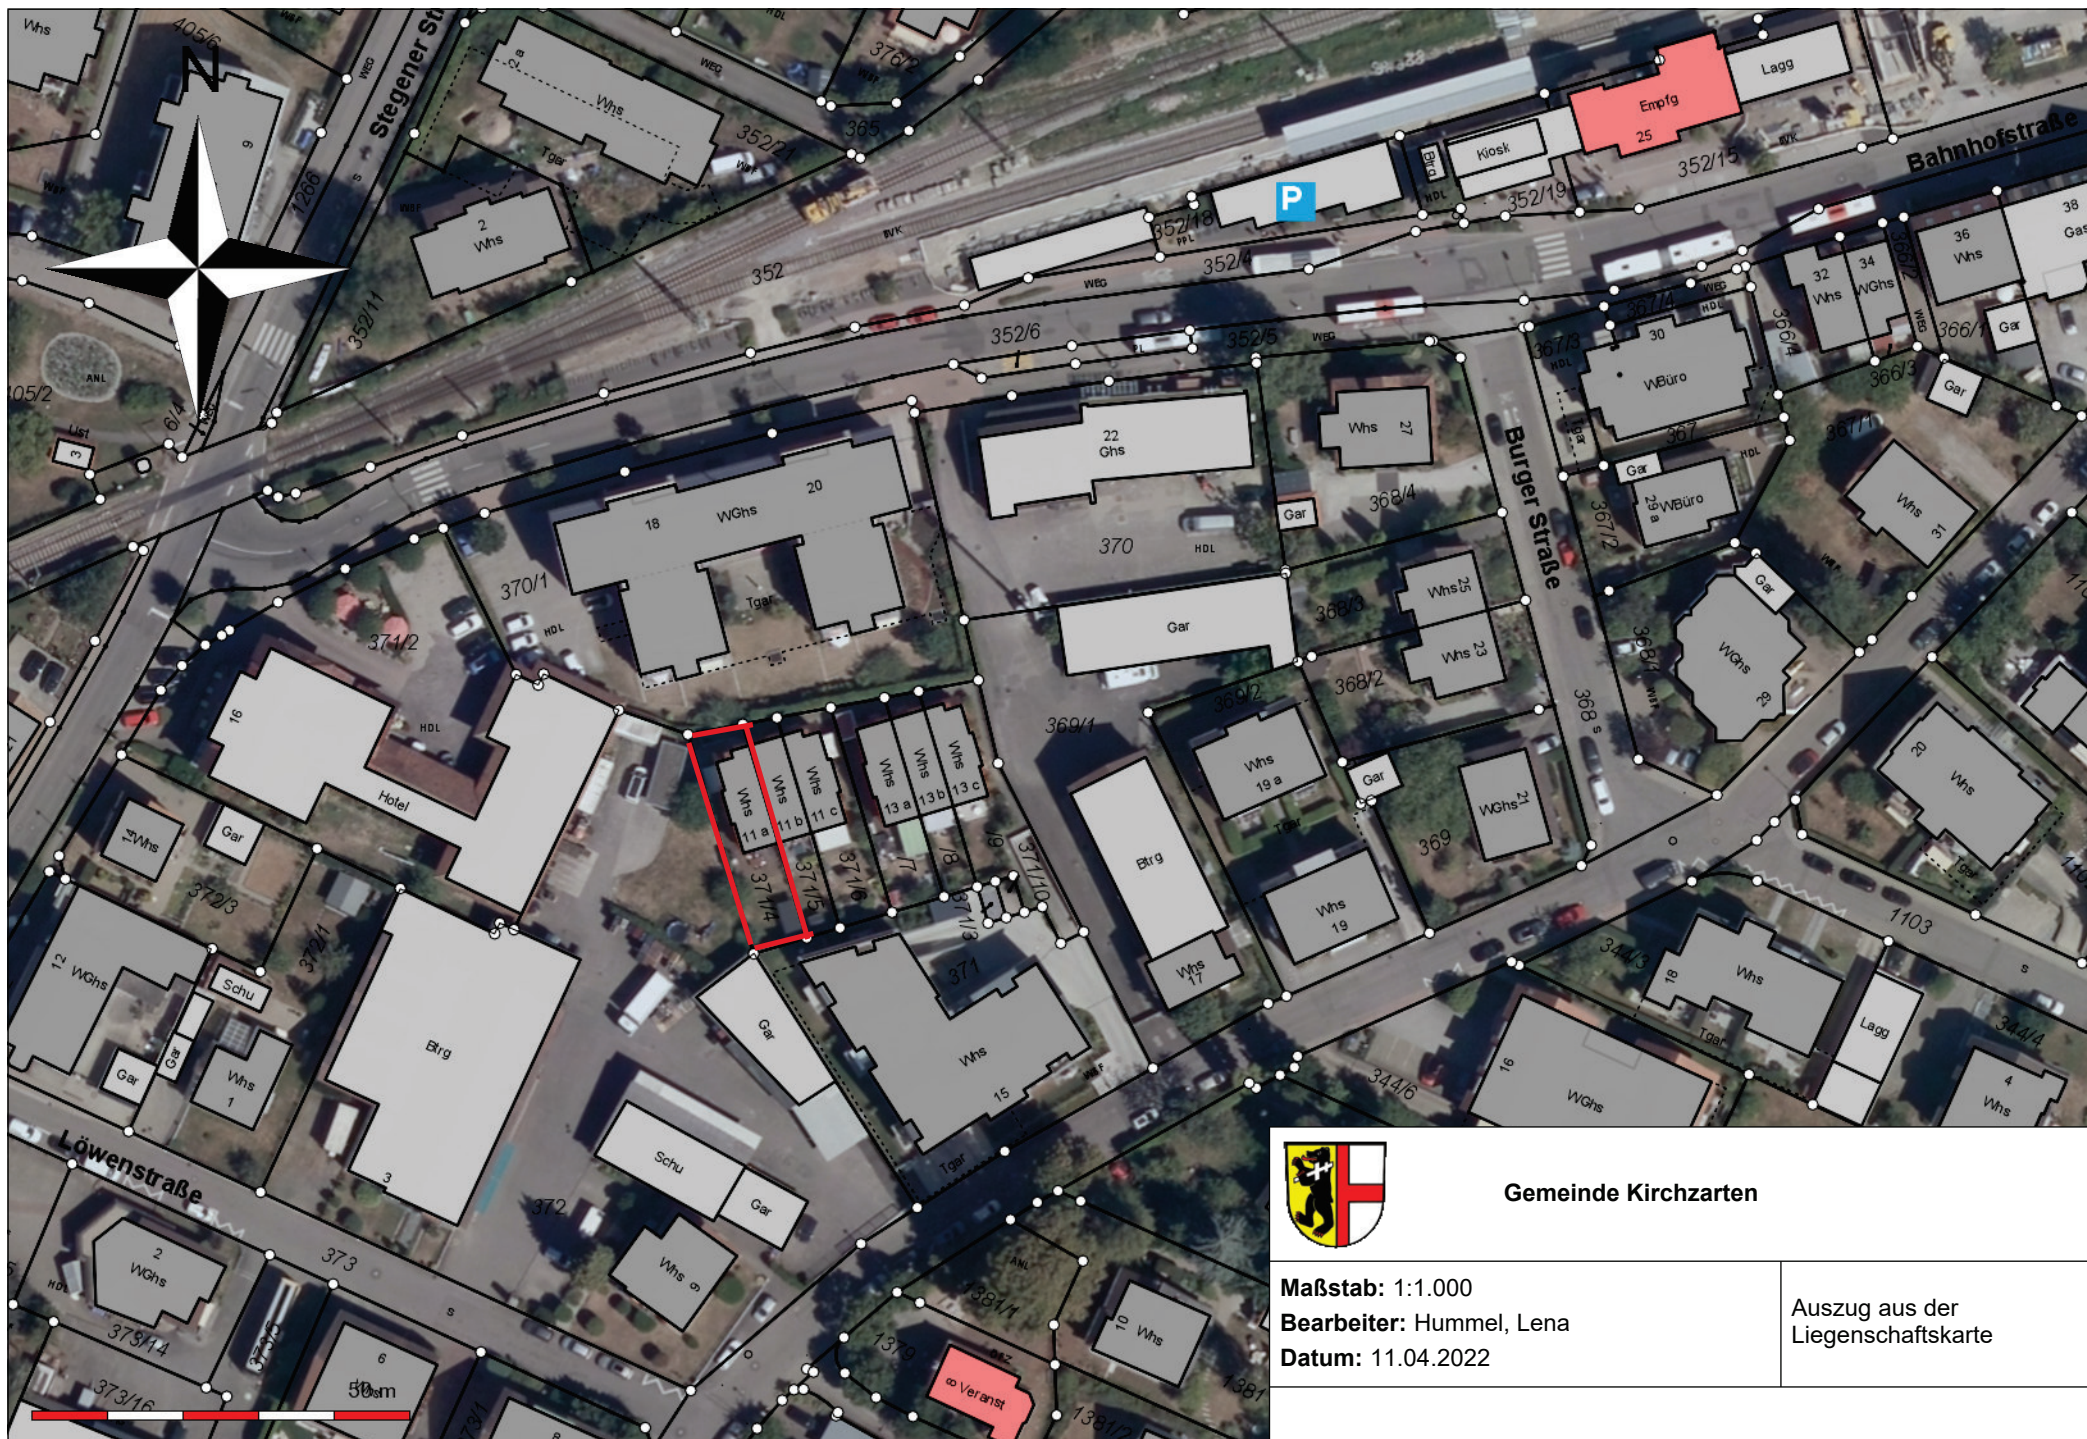



72




MASSTAB 1:500

AUSZUG AUS DEM LIEGENSCHAFTSKATASTER.
ABWEICHUNGEN ZUM GRUNDBUCH SIND MÖGLICH.
FOTOGRAFISCHE VERGRÖßERUNG.
NUR EINGETRAGENE MASSE SIND ZUR PLANUNG ZU
VERWENDEN.

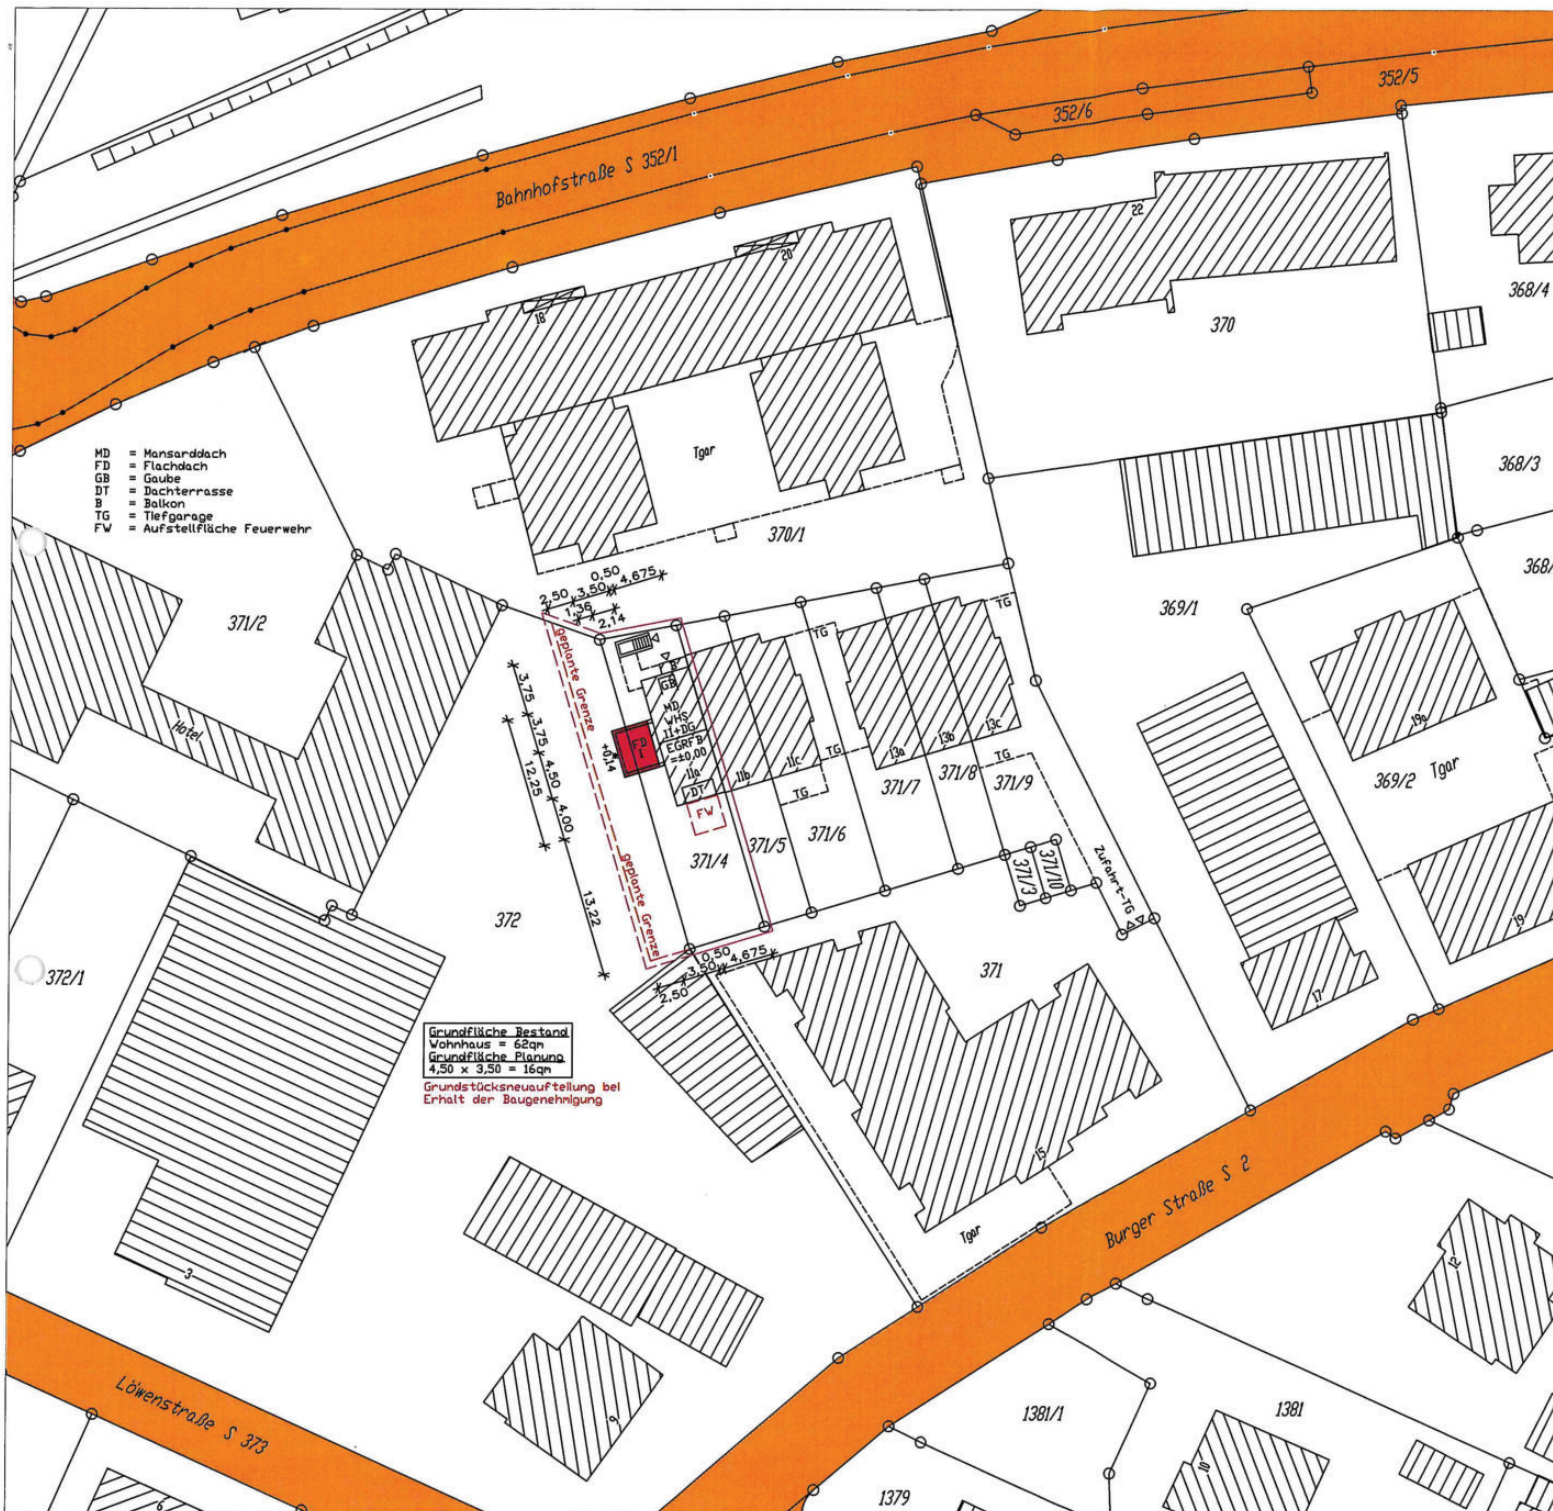


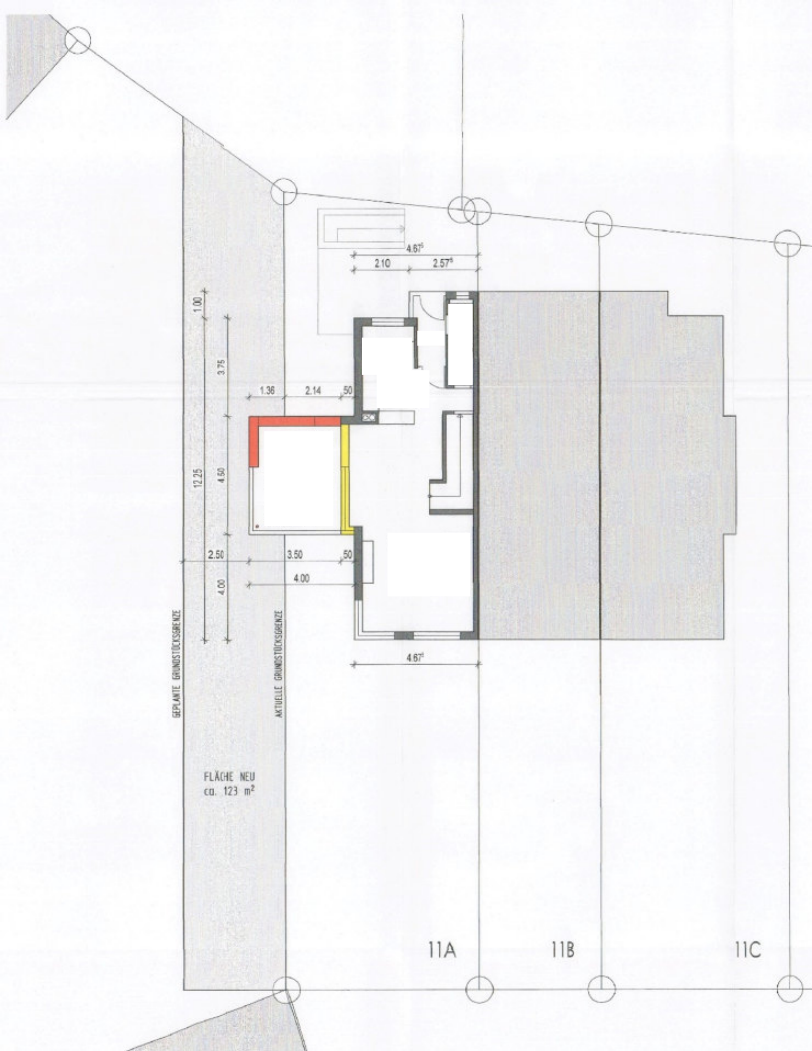

GRUNDRISS ERDGESCHOSS

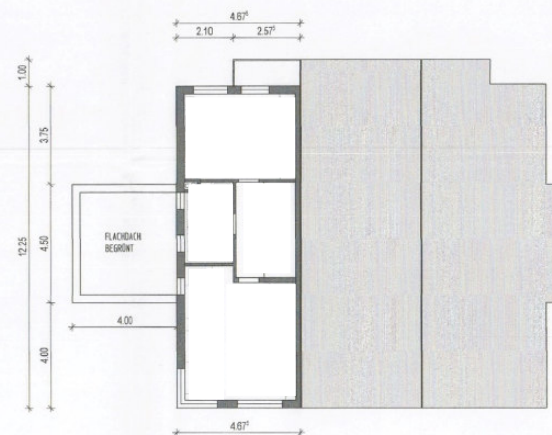


GRUNDRISS OBERGESCHOSS

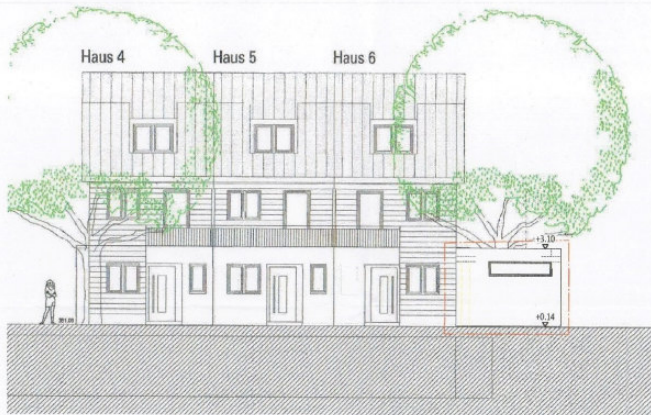


ANSICHT NORDEN



ANSICHT SÜDEN

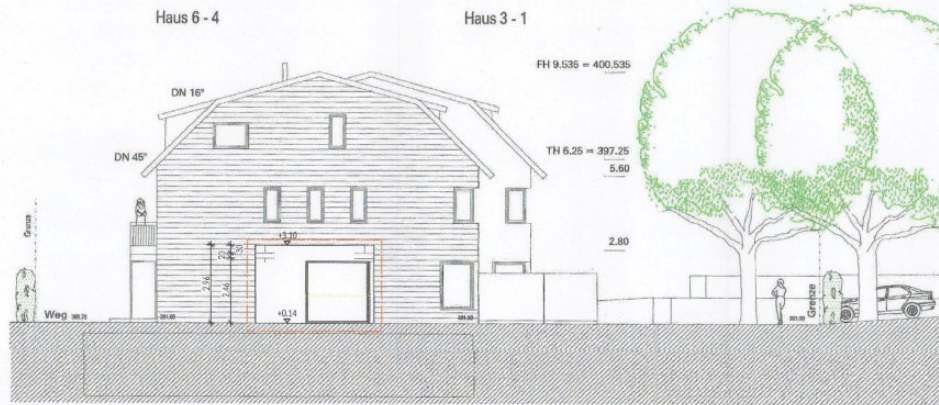

ANSICHT WESTEN

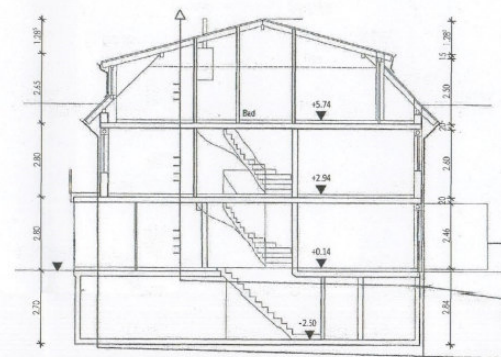

SCHNITT (UNVERÄNDERT)