


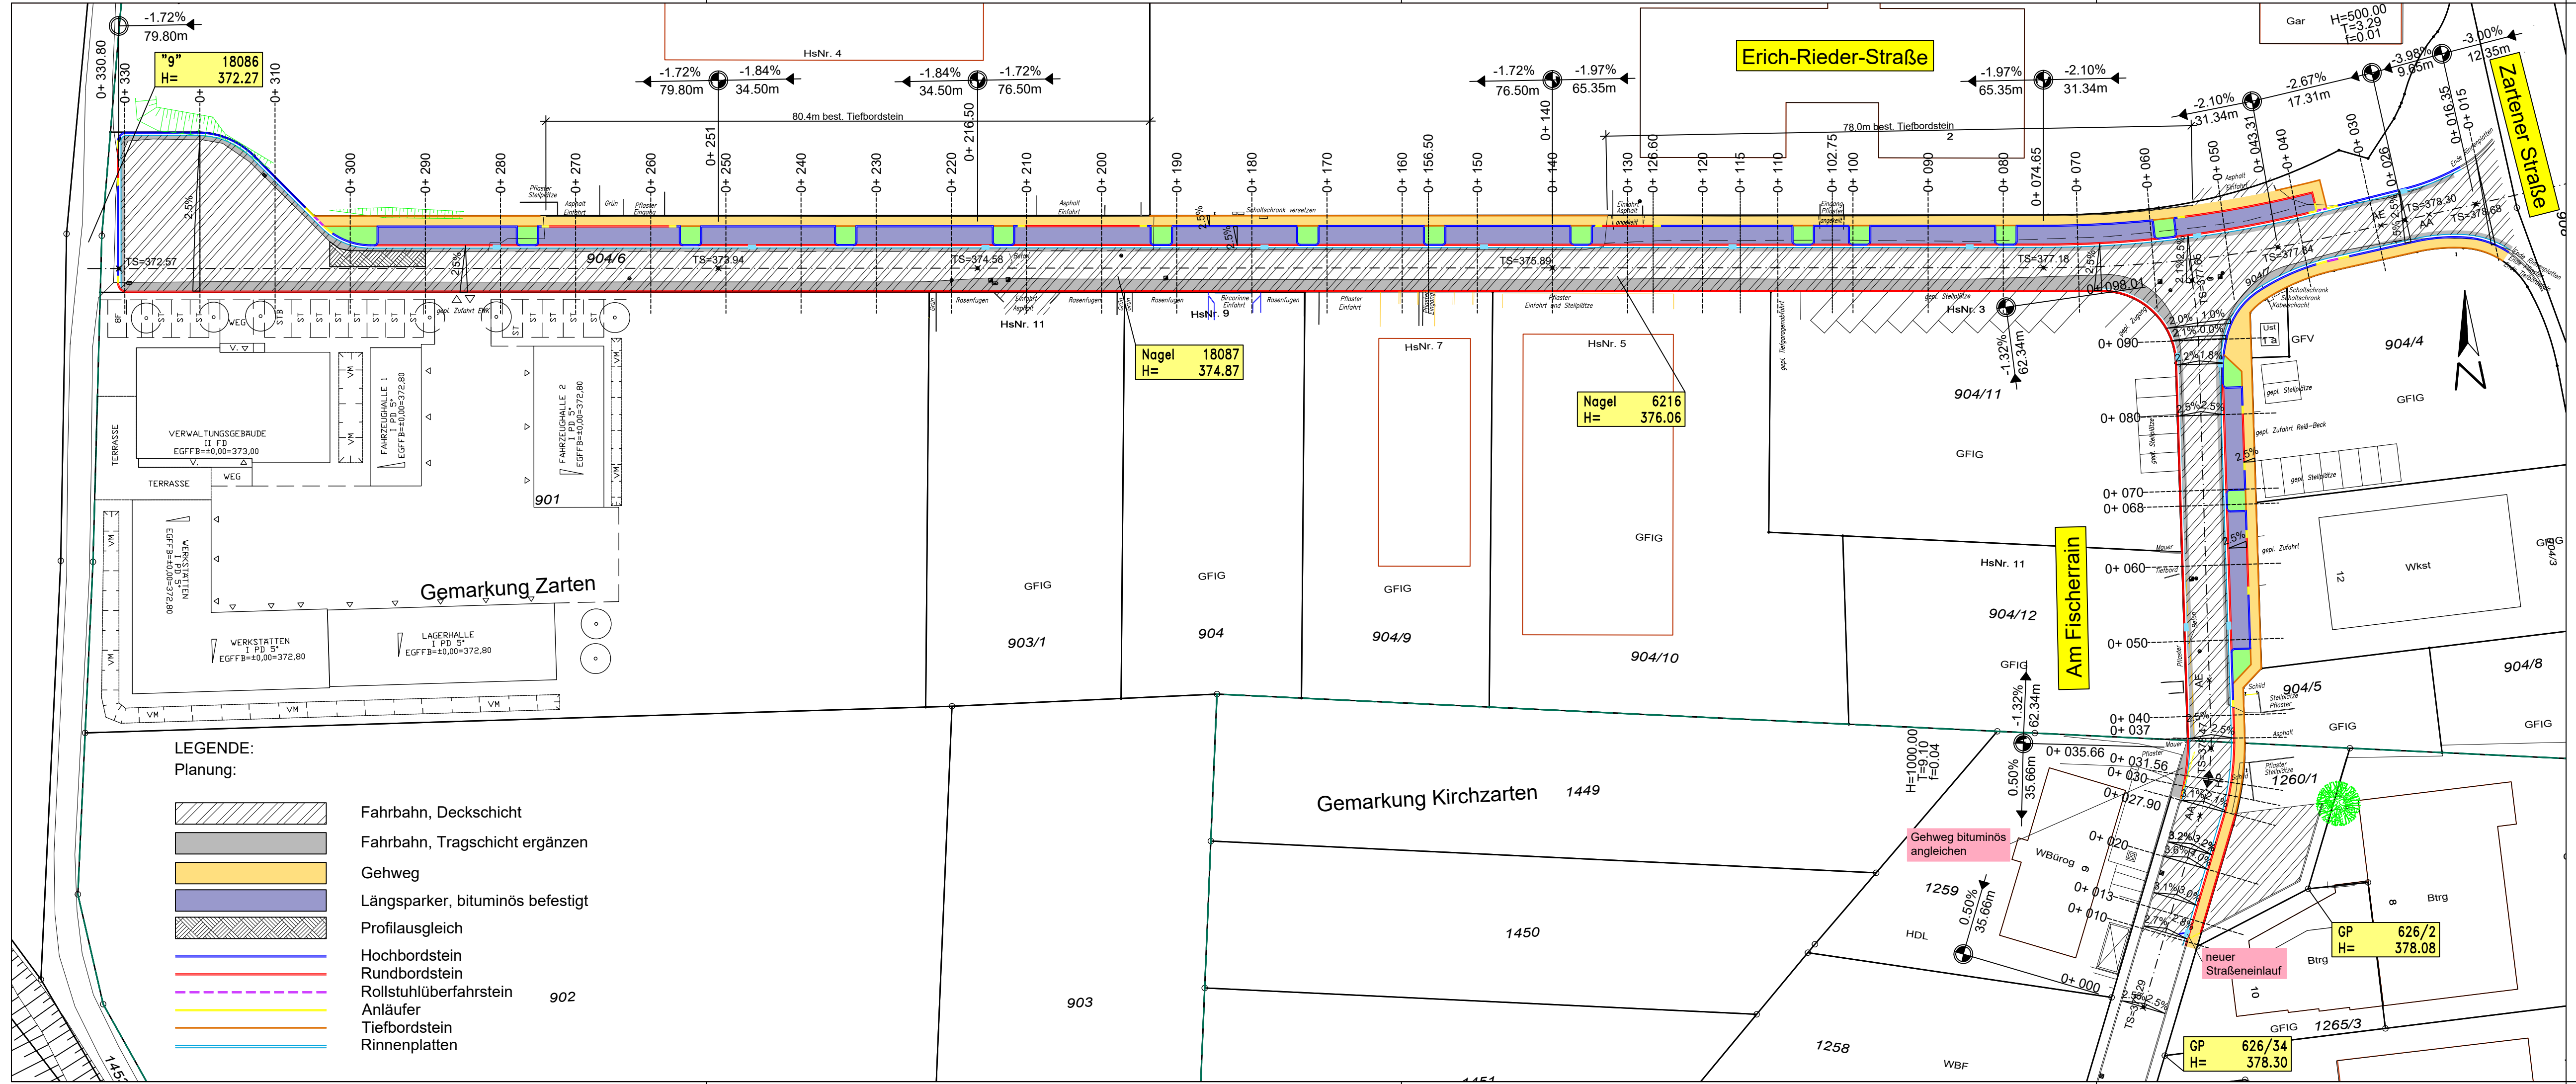

Höhensystem: NN (DHHN12)
Koordinatensystem: Gauß-Krüger

Anlage 2



INDEX	ÄNDERUNG / ERGÄNZUNG	GEZ.	DATUM	GENEHMT

Raupach & Stangwald Ingenieure GmbH
Wasserwirtschaft Abwassertechnik Straßenbau Ingenieurbau

Hauptstraße 21, 79227 Schallstadt - Mengen
Tel. 07664/91314-0 • E-Mail: ingenieure@raupach-stangwald.de

BAUHERR: **Gemeinde Kirchzarten**
Talvogteistr. 12, 79199 Kirchzarten

PROJEKT: **Erschließung
Gewerbegebiet "Fischerrain"**
Endausbau

Lageplan Straßenbau
M. = 1:500

Projekt-Nr.:	Datei: 5-199-009\21 CAD\04-Ausf\Lageplan	geprüft:	
Antragsteller:	Planverfasser: <i>[Signature]</i>	geändert:	
Datum:	Datum: 30.03.2022		

Dieser Plan ist urheberrechtlich geschützt. Bei Weiterleitung - auch auszugsweise - ist das Büro Raupach & Stangwald als Urheber auf dem Plan zu vermerken.