


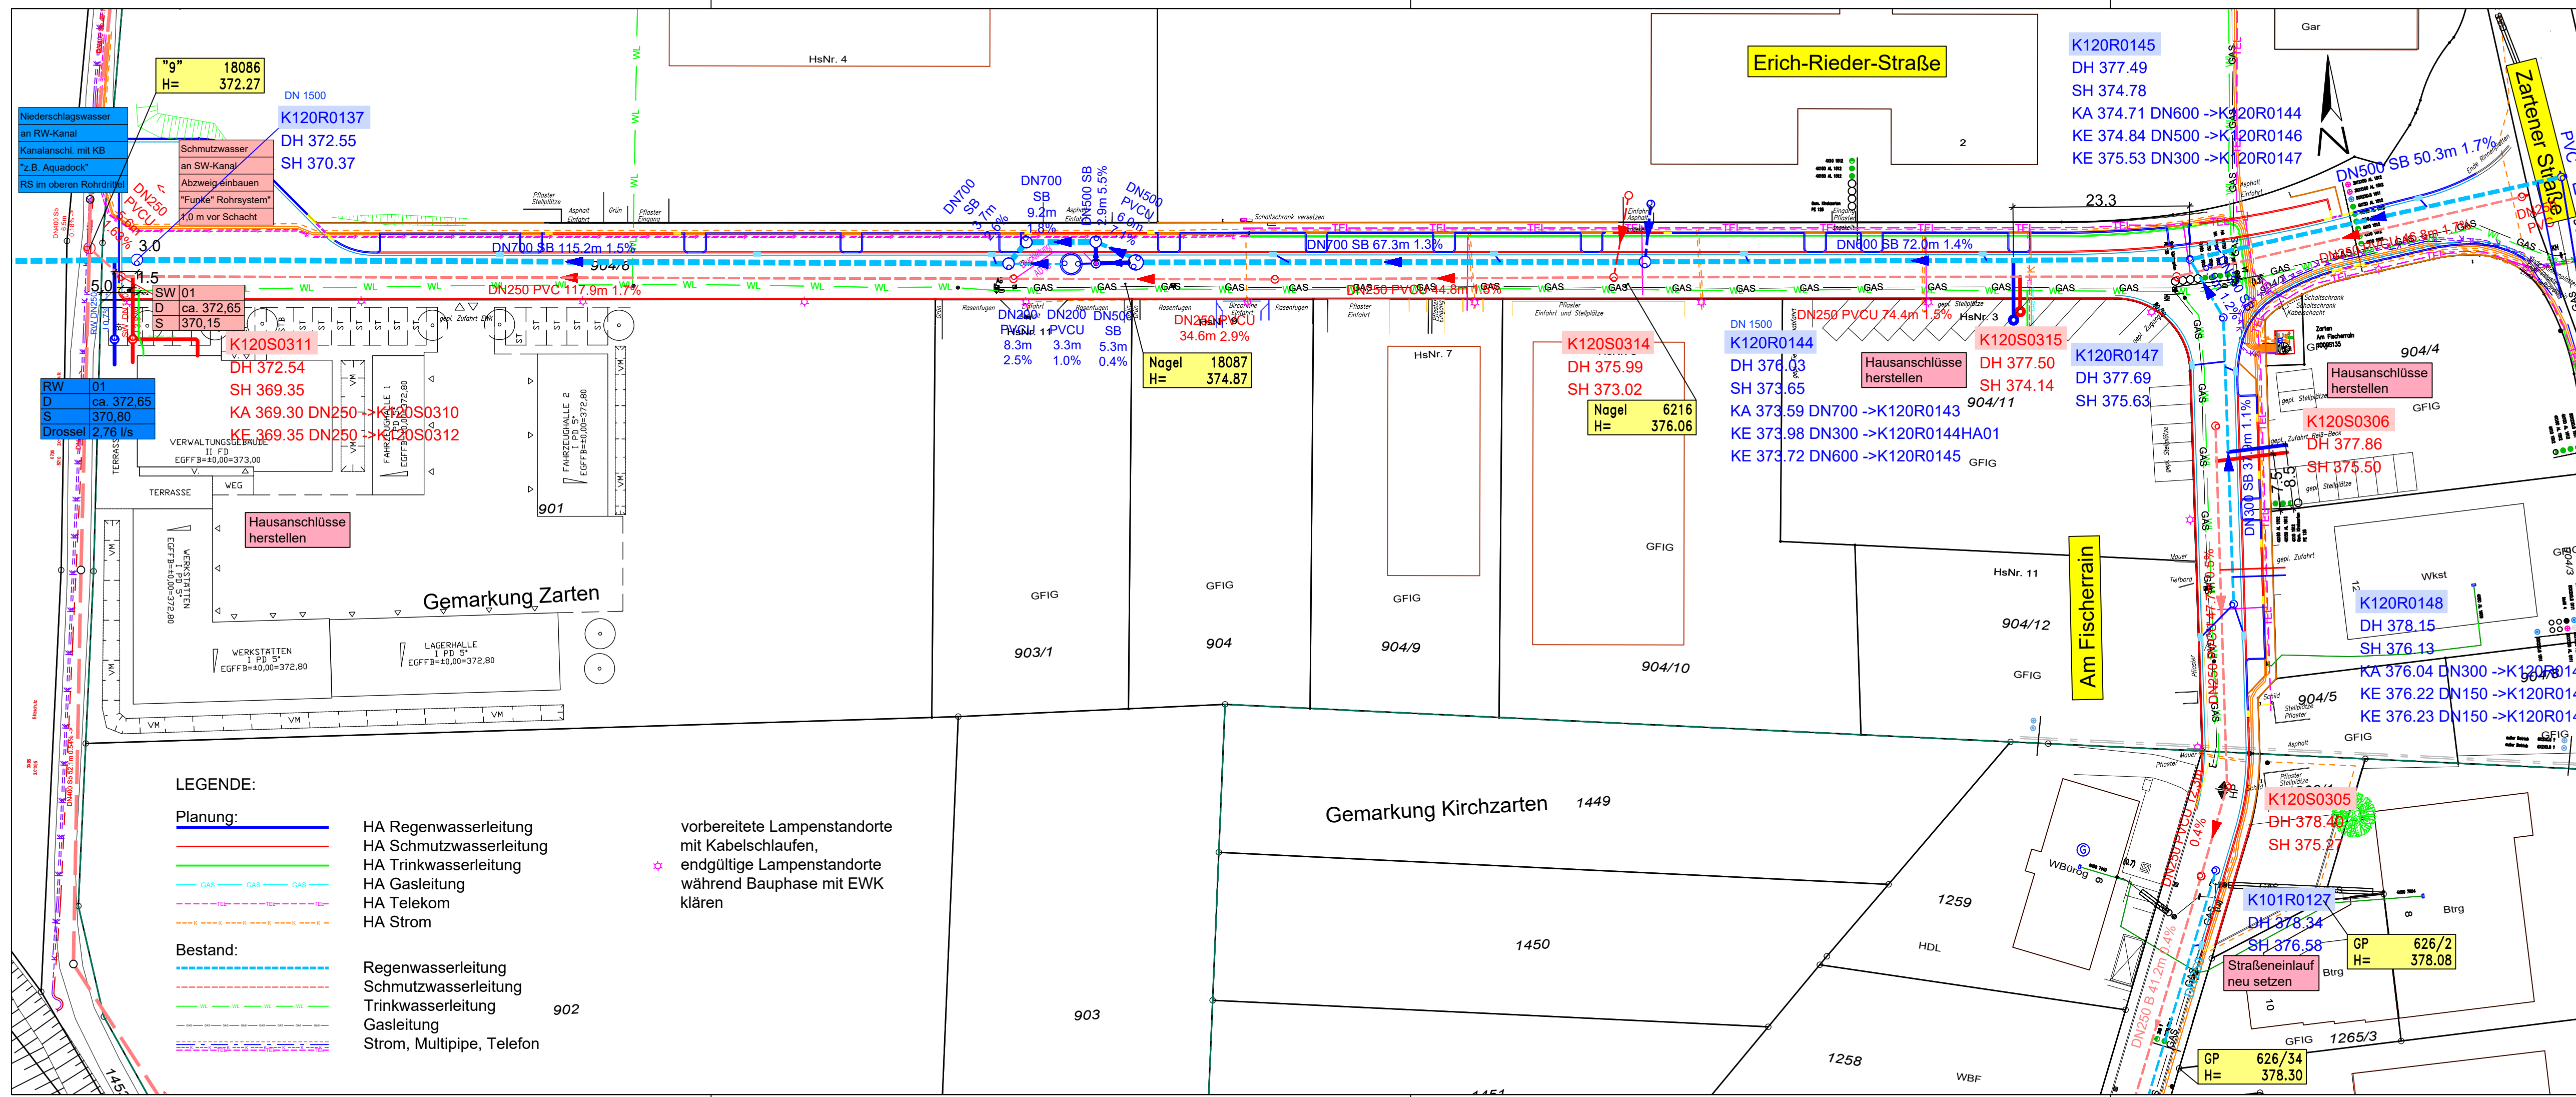

Höhensystem: NN (DHHN12)
Koordinatensystem: Gauß-Krüger

Anlage 4



INDEX	ÄNDERUNG / ERGÄNZUNG	GEZ.	DATUM	GENEHMIGT

Raupach & Stangwald Ingenieure GmbH
Wasserwirtschaft Abwassertechnik Straßenbau Ingenieurbau

Hauptstraße 21, 79227 Schallstadt - Mengen
Tel. 07664/91314-0 • E-Mail: ingenieure@raupach-stangwald.de

BAUHERR: Gemeinde Kirchzarten
Talvogteistr. 12, 79199 Kirchzarten

PROJEKT: Erschließung Gewerbegebiet "Fischerrain"
Endausbau

Lageplan Hausanschlüsse		Datum	Name
M. = 1:500		bearbeitet: März 22	Fü
		gezeichnet: März 22	cs
Projekt-Nr:	Datei: 5-199-009\21 CAD\04-Ausf\Lageplan	geprüft:	
Antragsteller:	Planverfasser:	geändert:	
Datum:	Datum: 30.03.2022		

Dieser Plan ist urheberrechtlich geschützt. Bei Weiterleitung - auch auszugsweise - ist das Büro Raupach & Stangwald als Urheber auf dem Plan zu vermerken.