



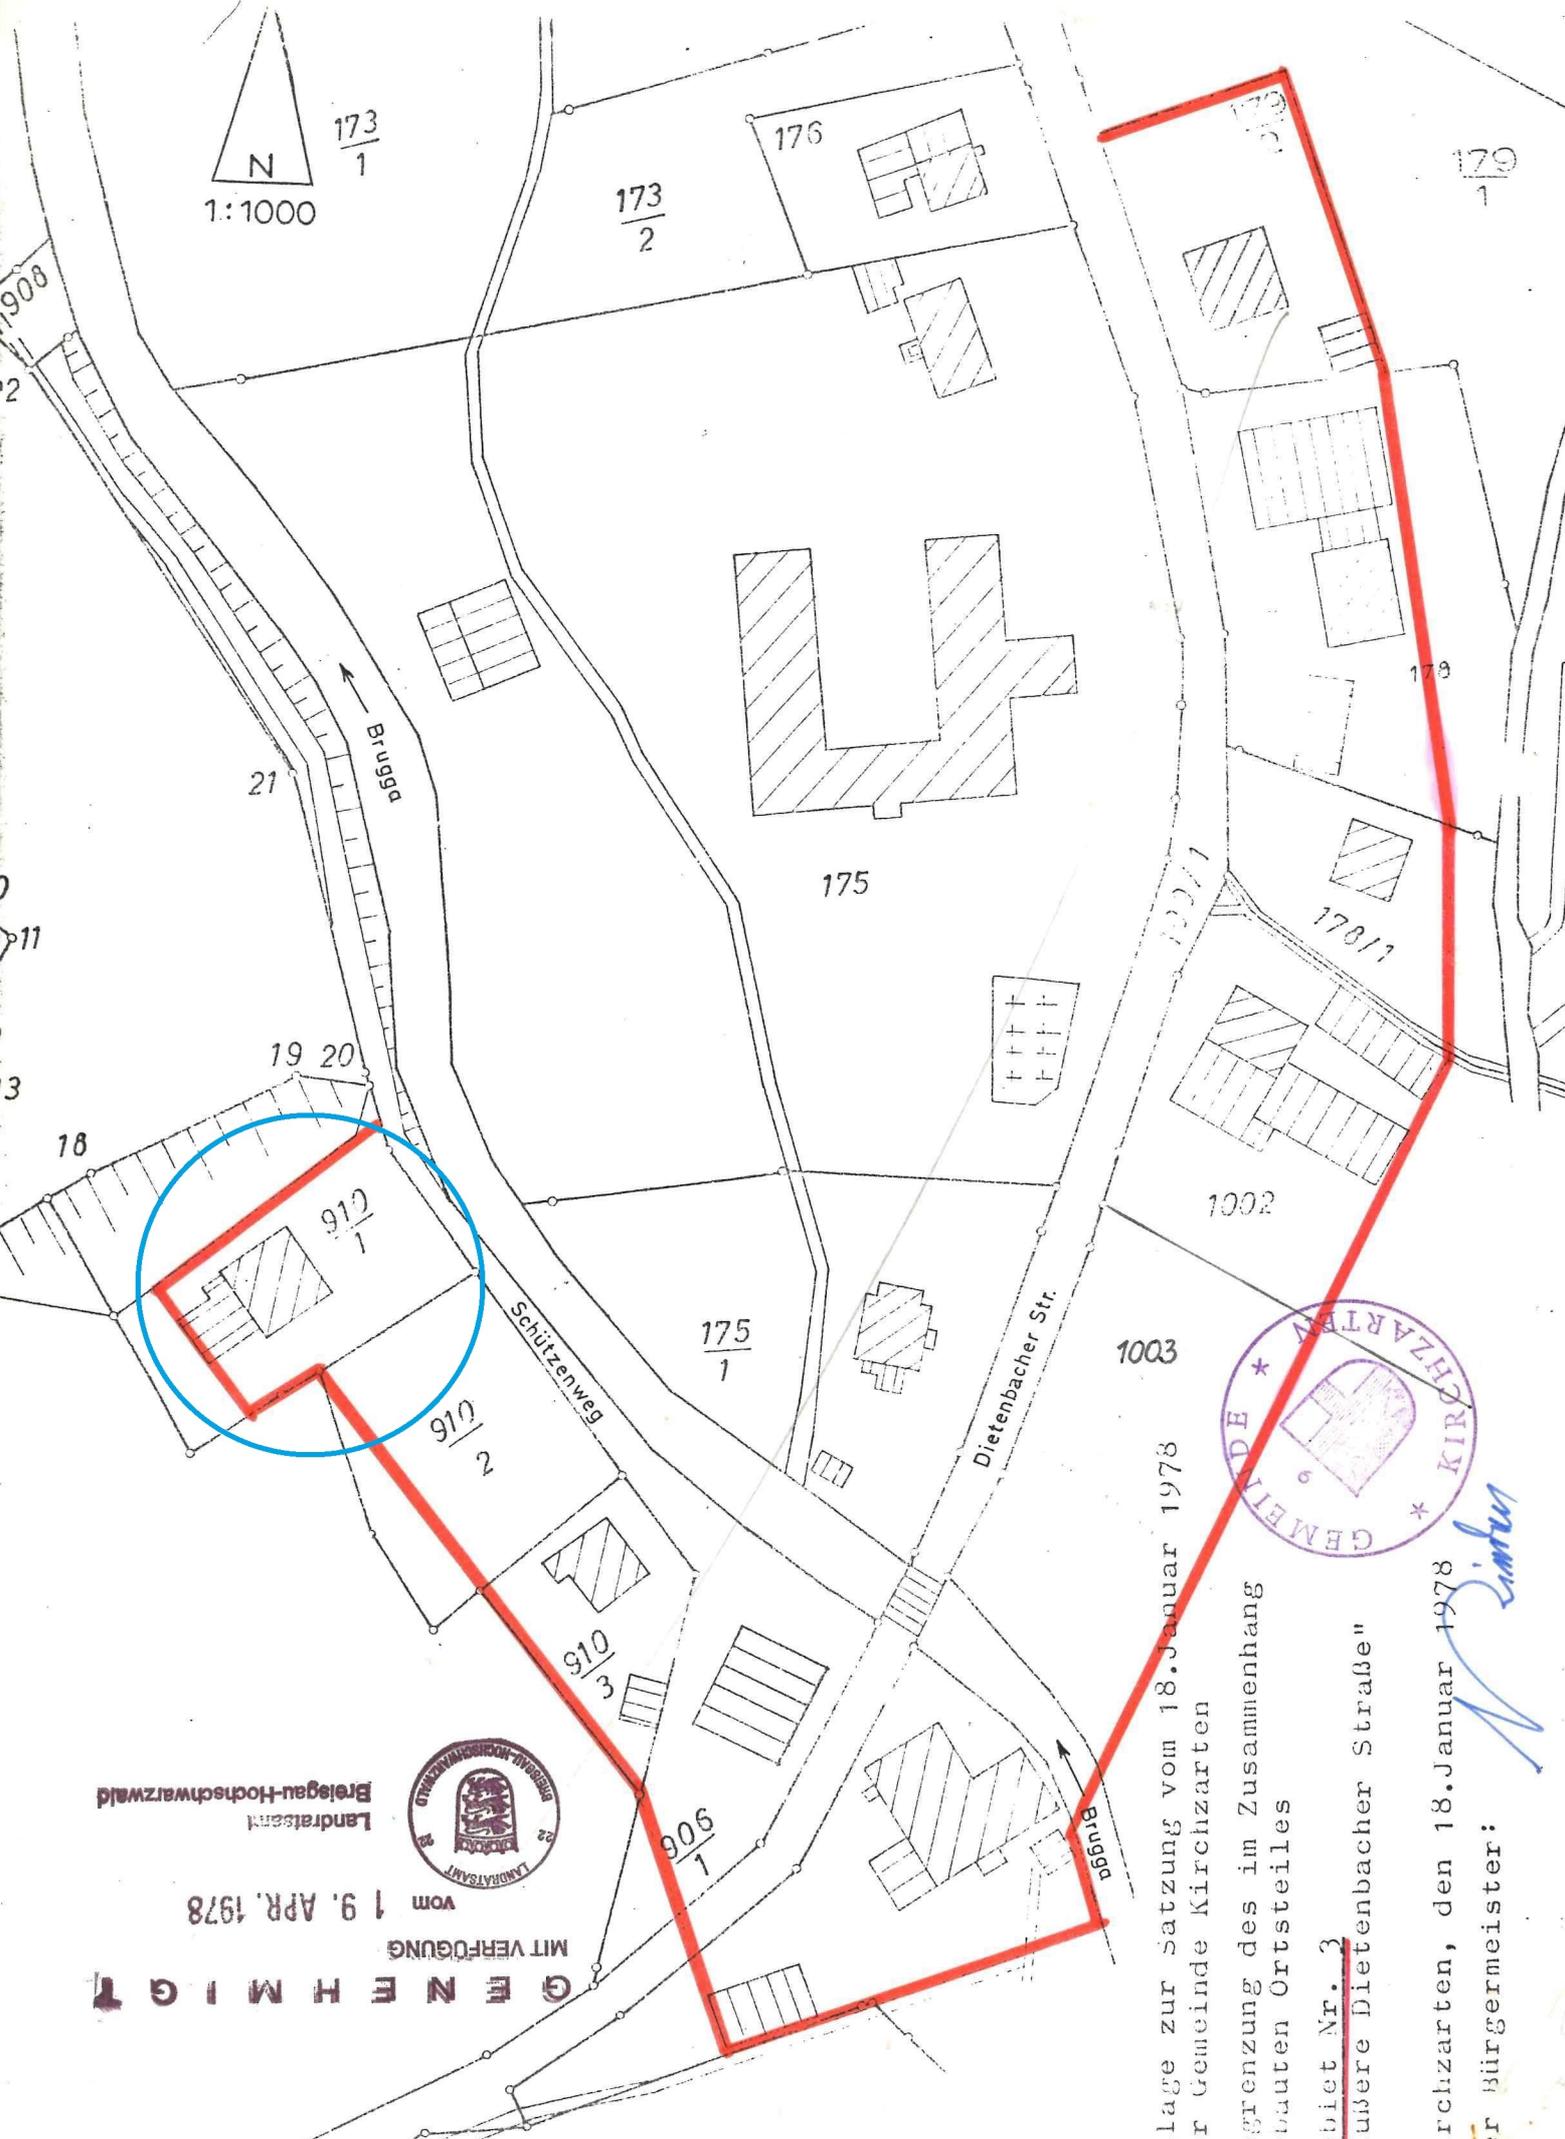

Gemeinde Kirchzarten

Maßstab: 1:1.000
Bearbeiter: Hunger, Anett
Datum: 24.06.2022

Auszug aus der
Liegenschaftskarte

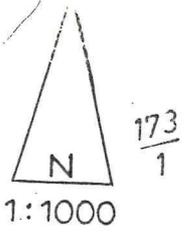

Landratsamt Bregau-Hochschwarzwald



MIT VERFÜGUNG VOM 19. APR. 1978

G E N E H M I G T

Anlage zur Satzung vom 18. Januar 1978

der Gemeinde Kirchzarten

Abgrenzung des im Zusammenhang


gebauten Ortsteiles

Gebiet Nr. 3

äußere Dietenbacher Straße"

Kirchzarten, den 18. Januar 1978

Der Bürgermeister:

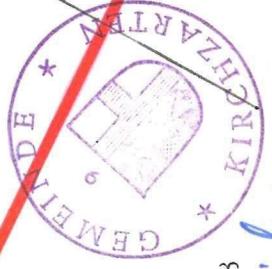

Handwritten signature in blue ink.

Landratsamt Breisgau-Hochschwarzwald
Vermessungsbehörde
Europaplatz 1
79206 Breisach

Liegenschaftskarte s/w 1:500


Stand vom: 30.04.2022

Flurstück: 910/1
Flur: Kirchzarten
Gemarkung: Kirchzarten

Gemeinde:
Kreis:
Regierungsbezirk:

Kirchzarten
Breisgau-Hochschwarzwald
Freiburg





5312055

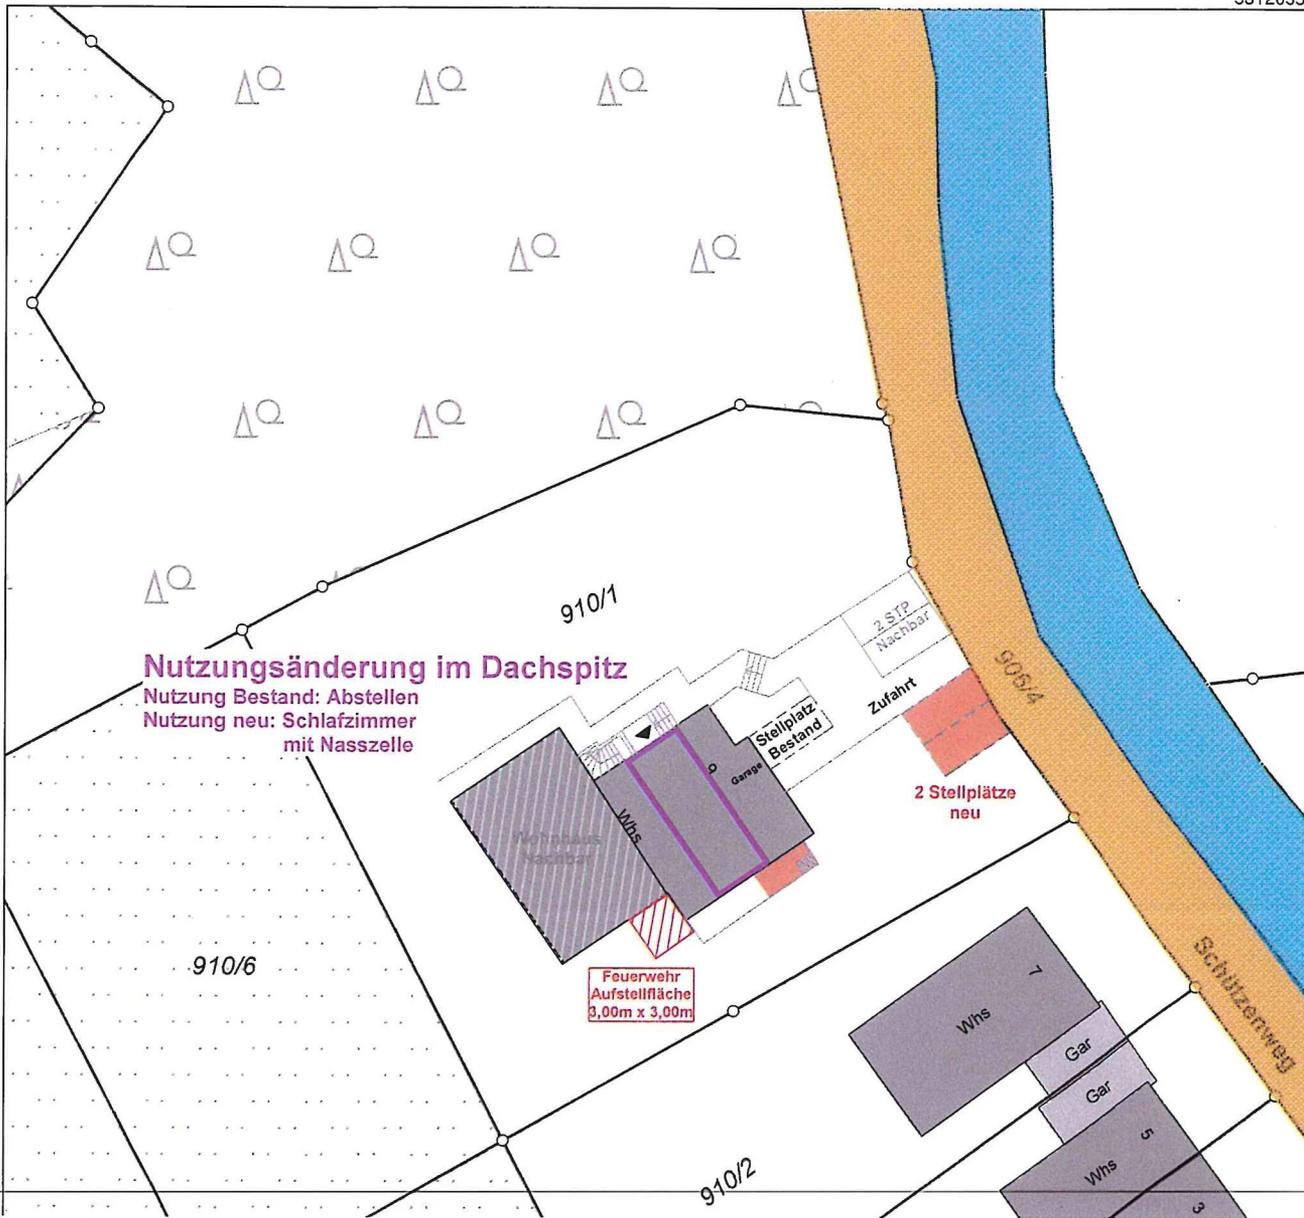

Bestand Abbruch Planung

Bereich Nutzungsänderung

Antrag auf Nutzungsänderung

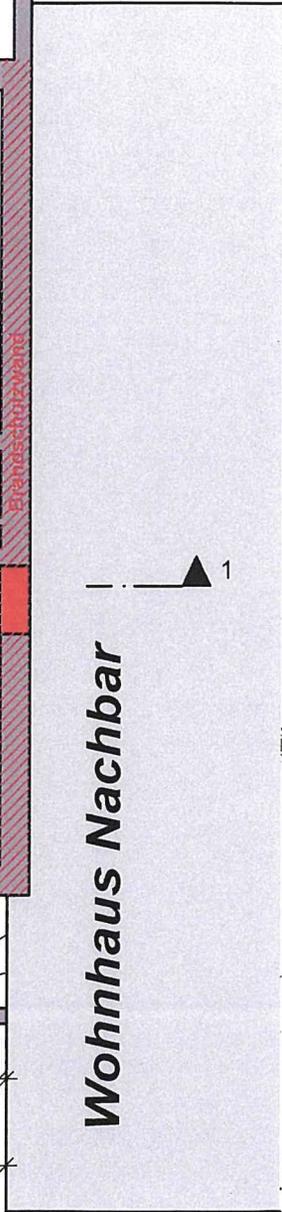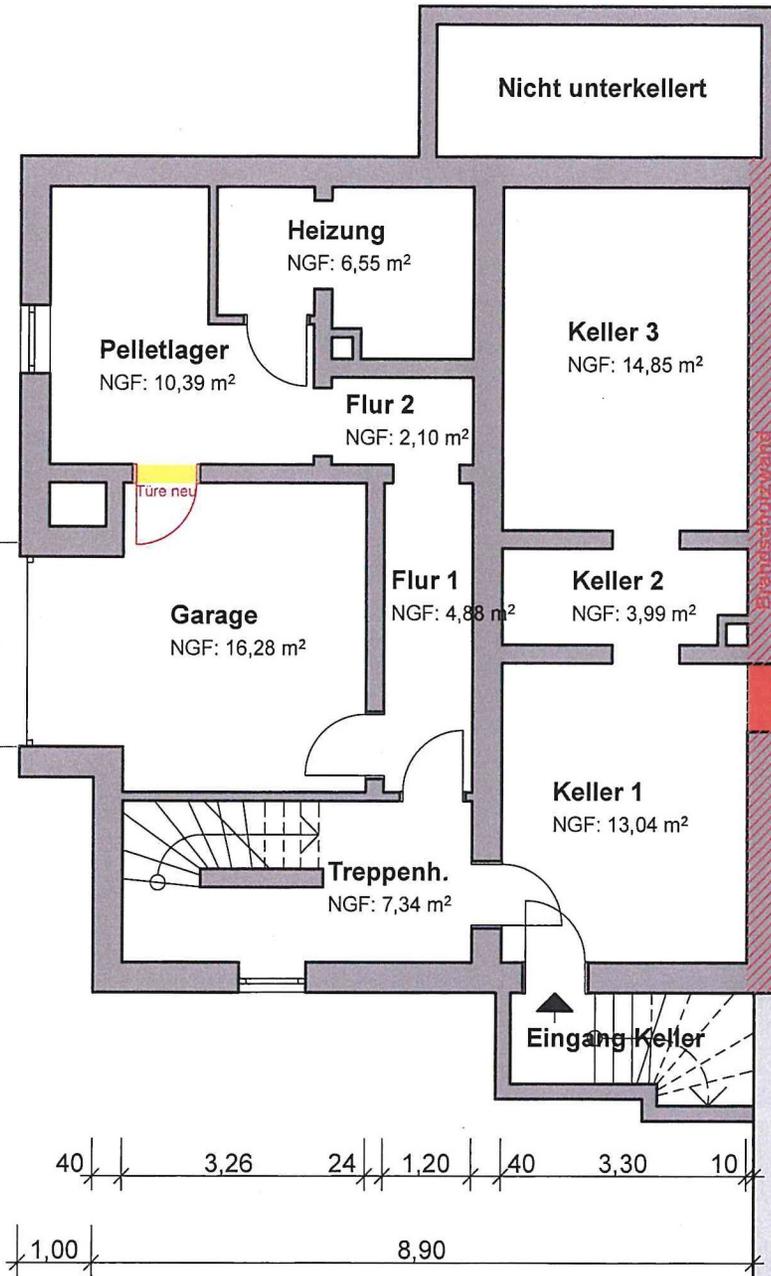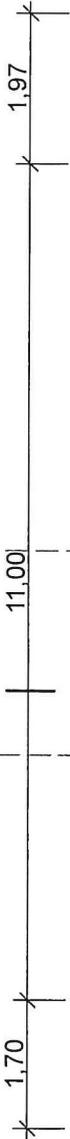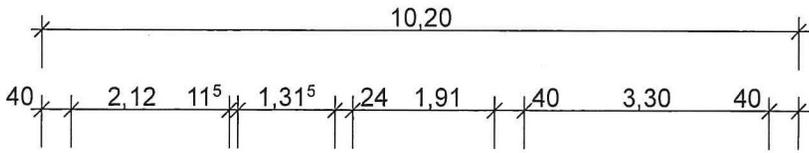



Bestand

Abbruch

Planung

Bereich Nutzungsänderung

Antrag auf Nutzungsänderung

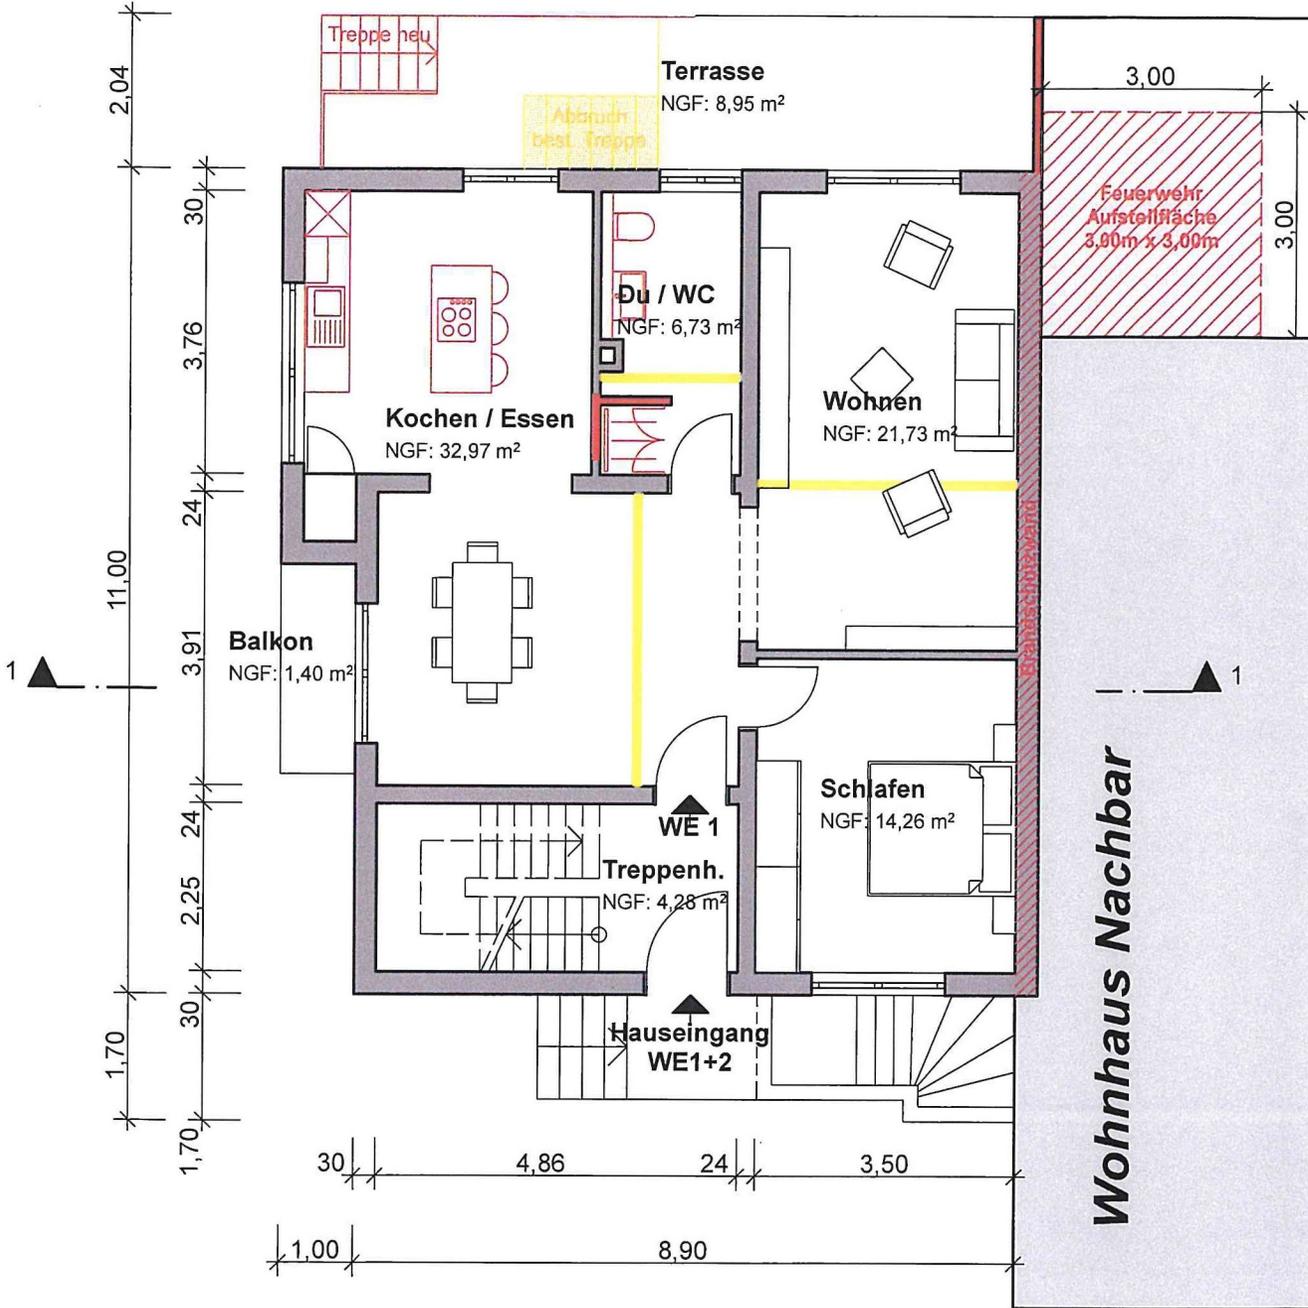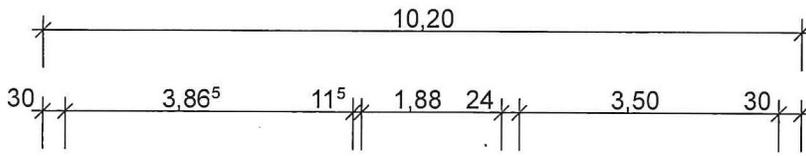



Bestand

Abbruch

Planung

Bereich Nutzungsänderung

Antrag auf Nutzungsänderung

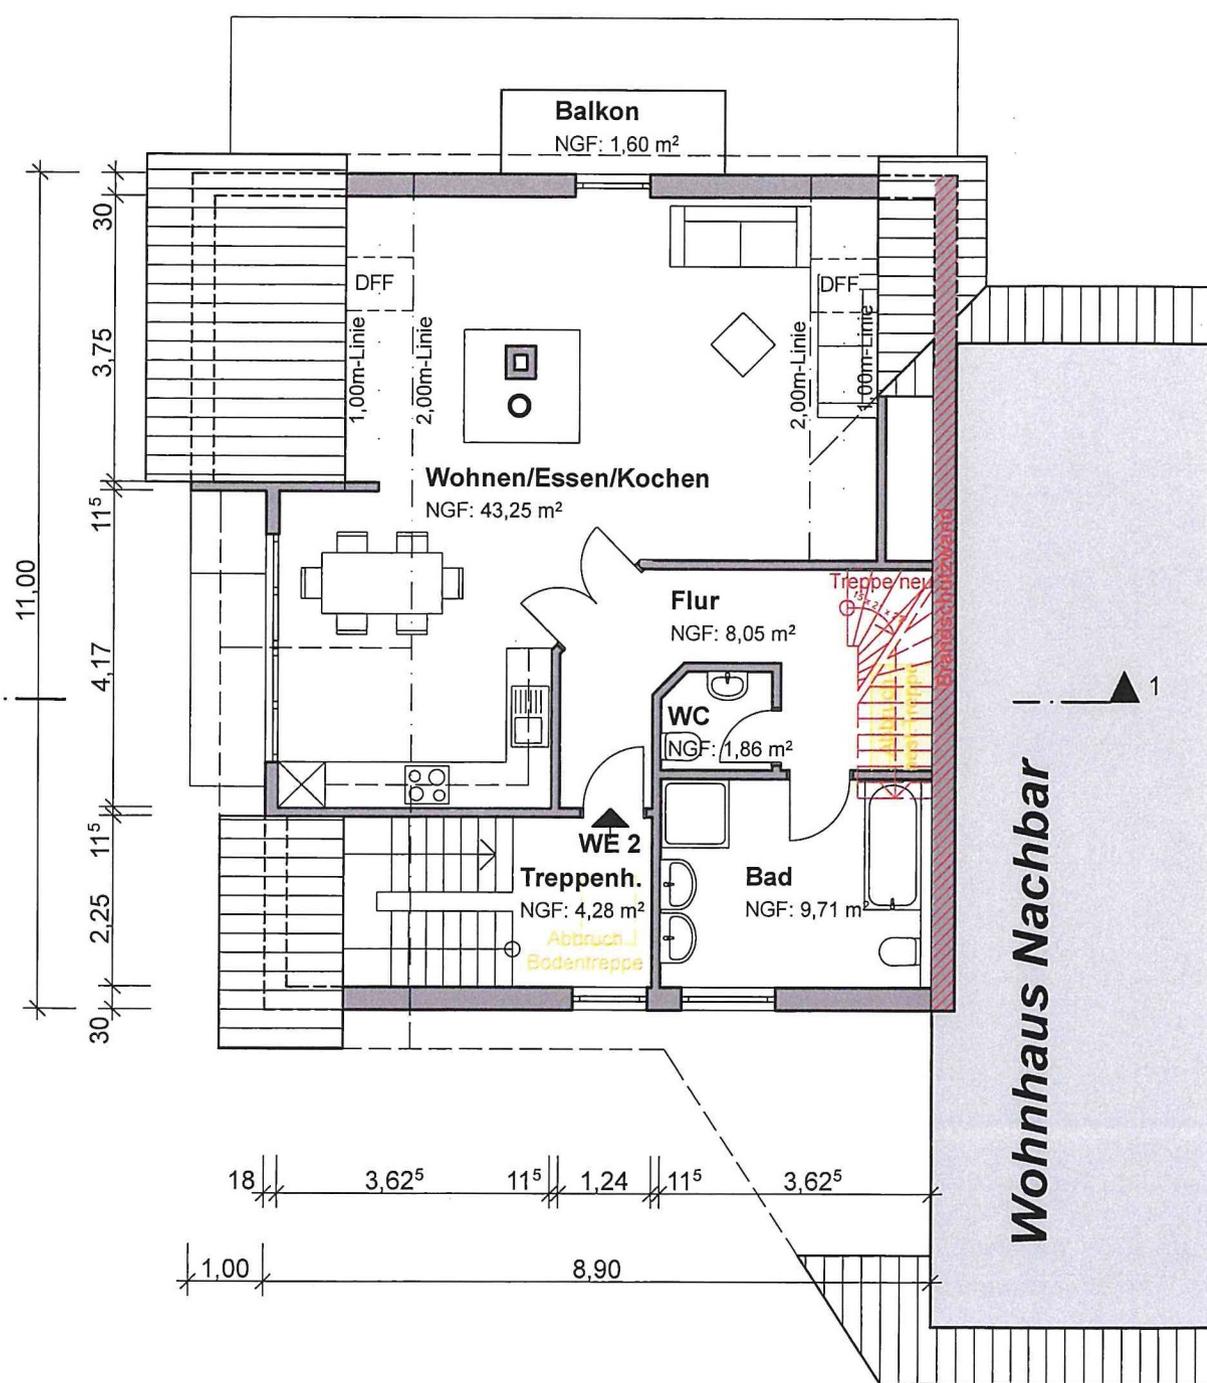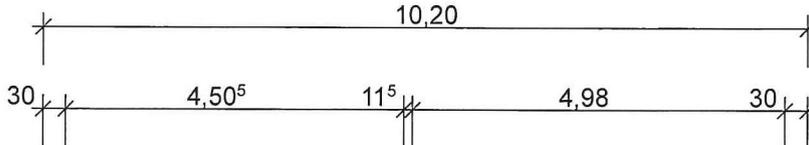



Bestand

Abbruch

Planung

Bereich Nutzungsänderung

Antrag auf Nutzungsänderung

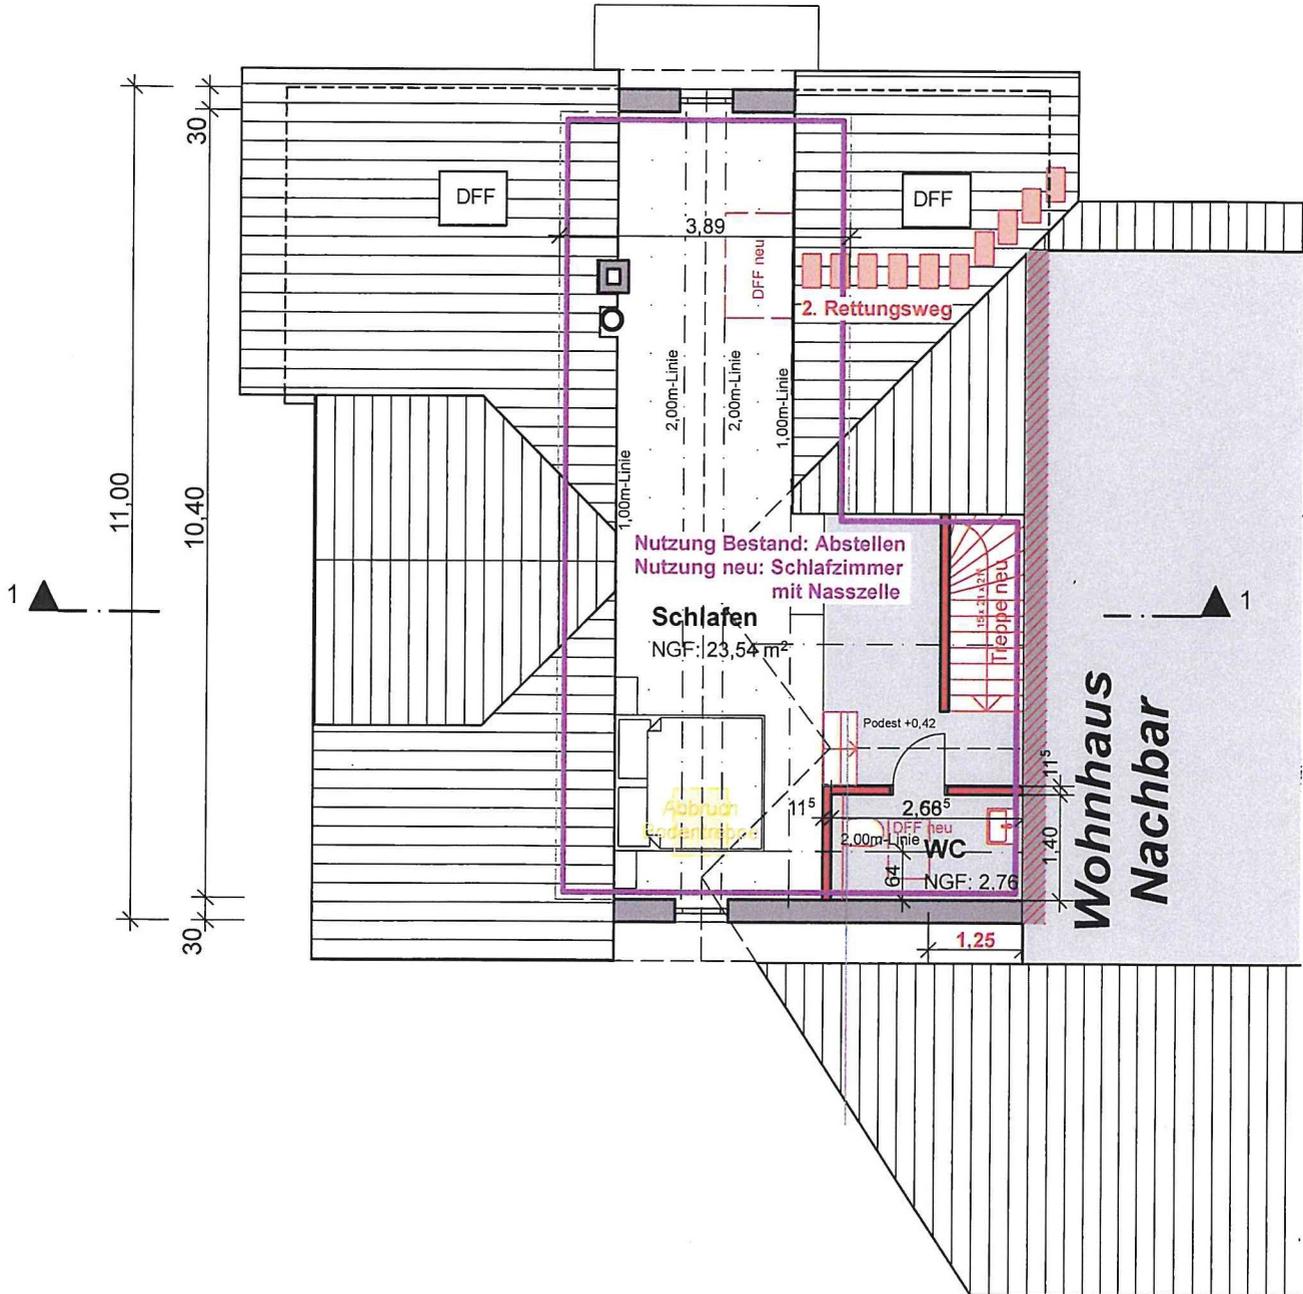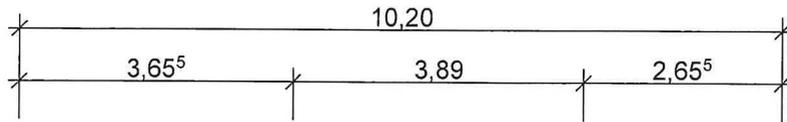


Bestand

Abbruch

Planung

Bereich Nutzungsänderung

Antrag auf Nutzungsänderung

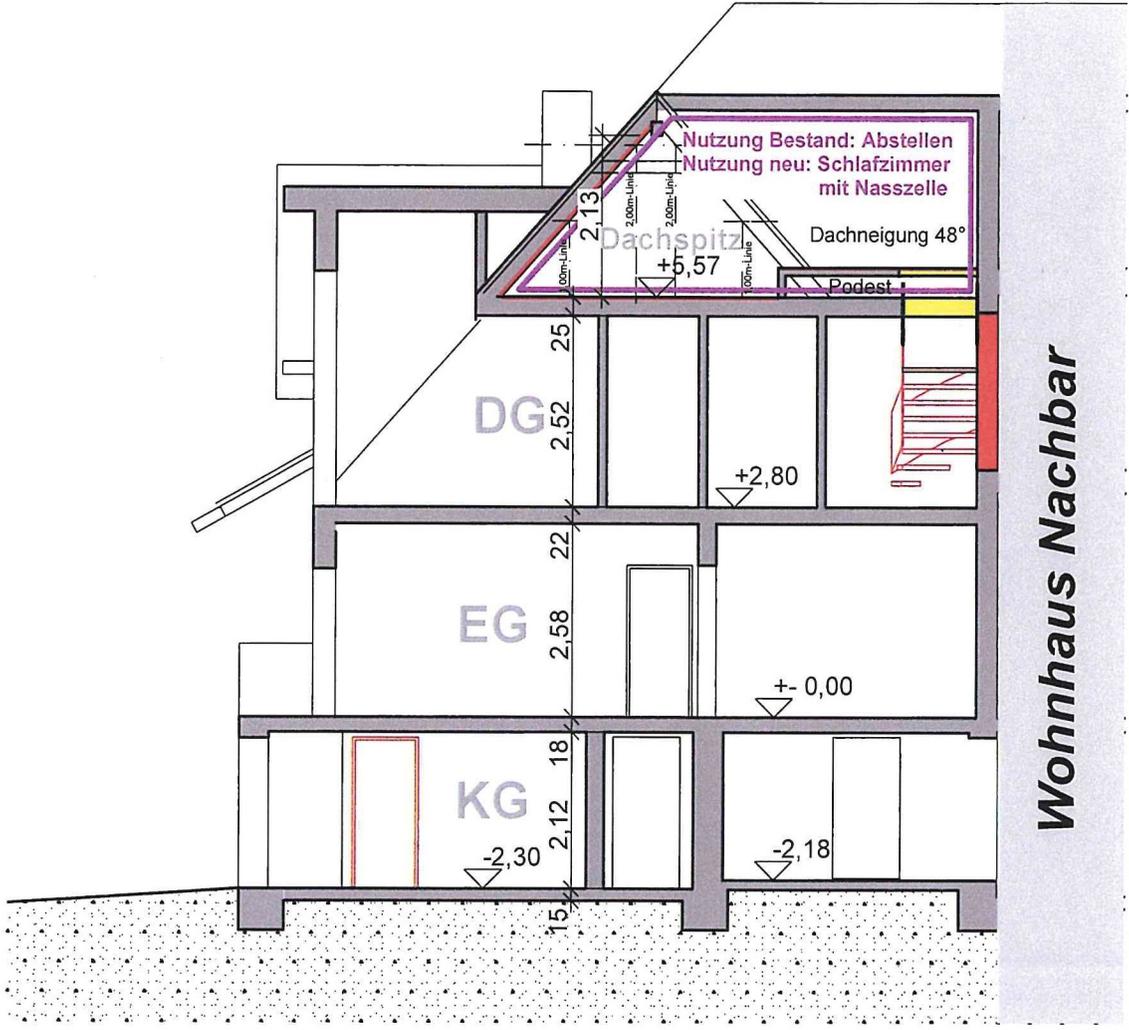

Wohnhaus Nachbar

Bestand


Abbruch

Planung


Bereich Nutzungsänderung

Antrag auf Nutzungsänderung


Ansicht Nordost

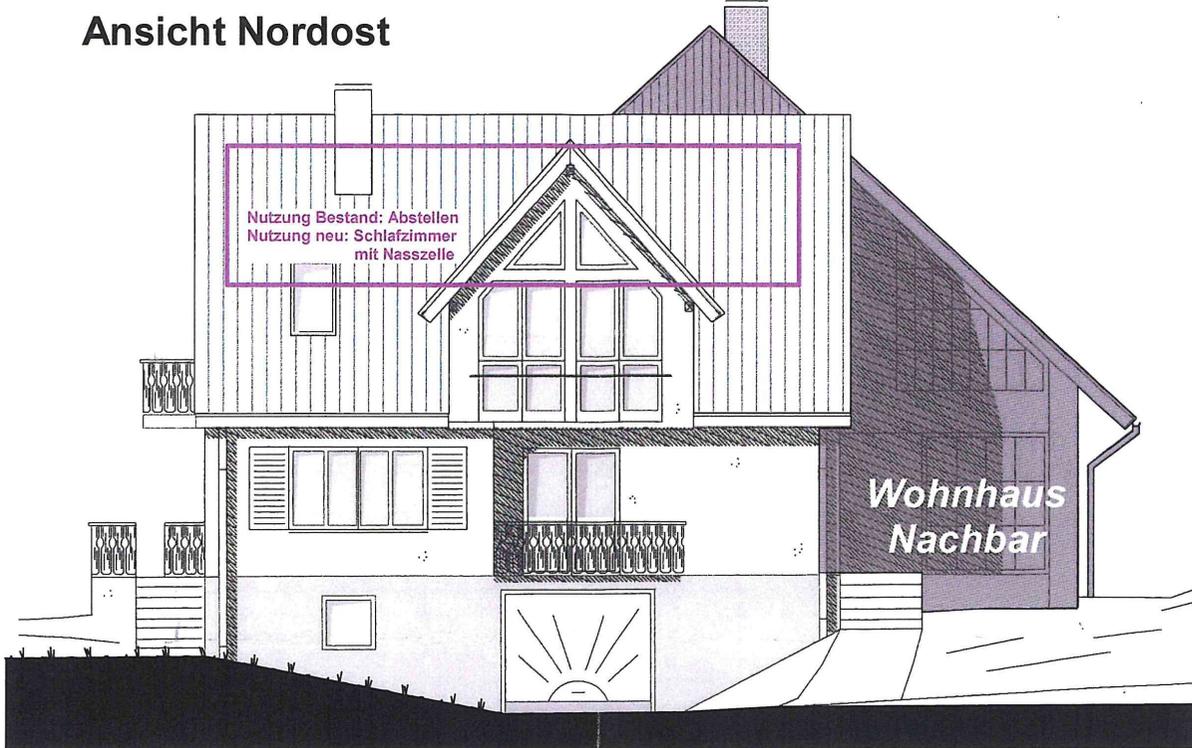

Ansicht Nordwest

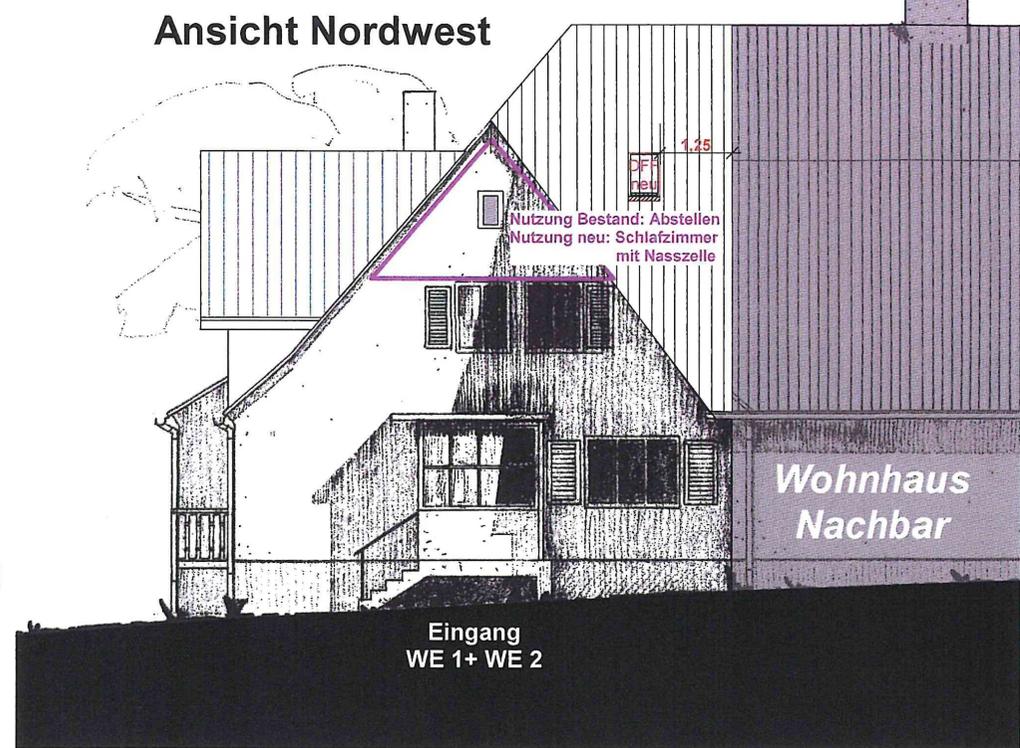

Ansicht Südost

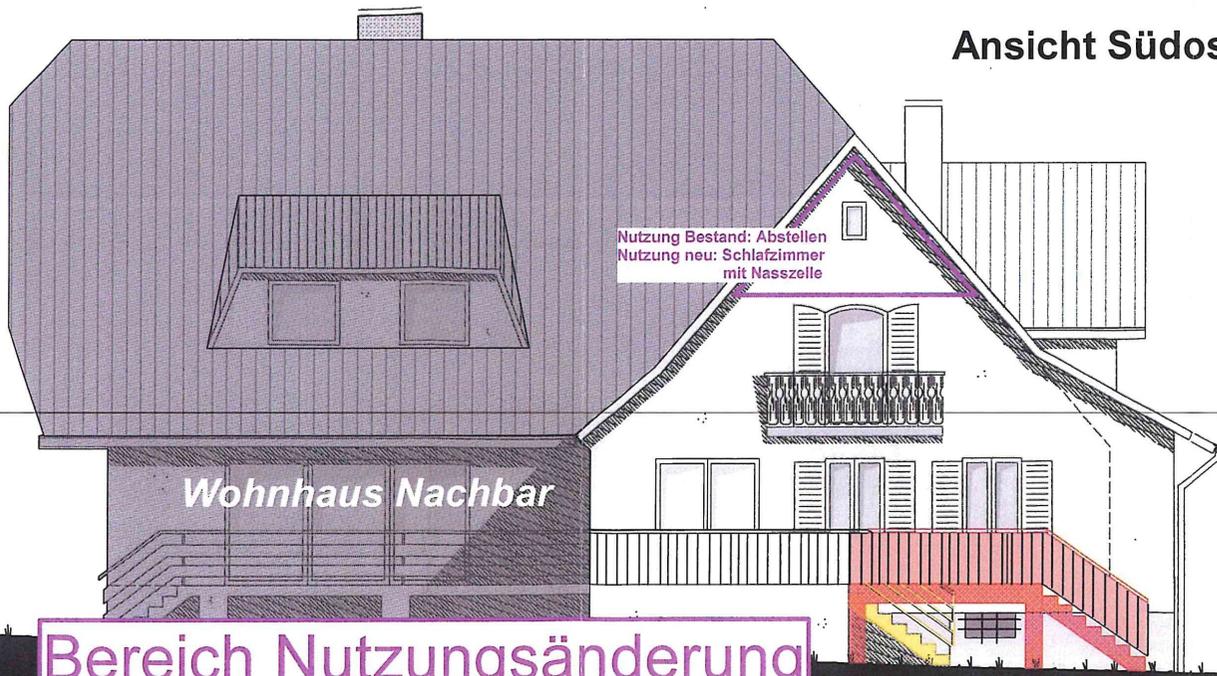

Ansicht Südwest

