


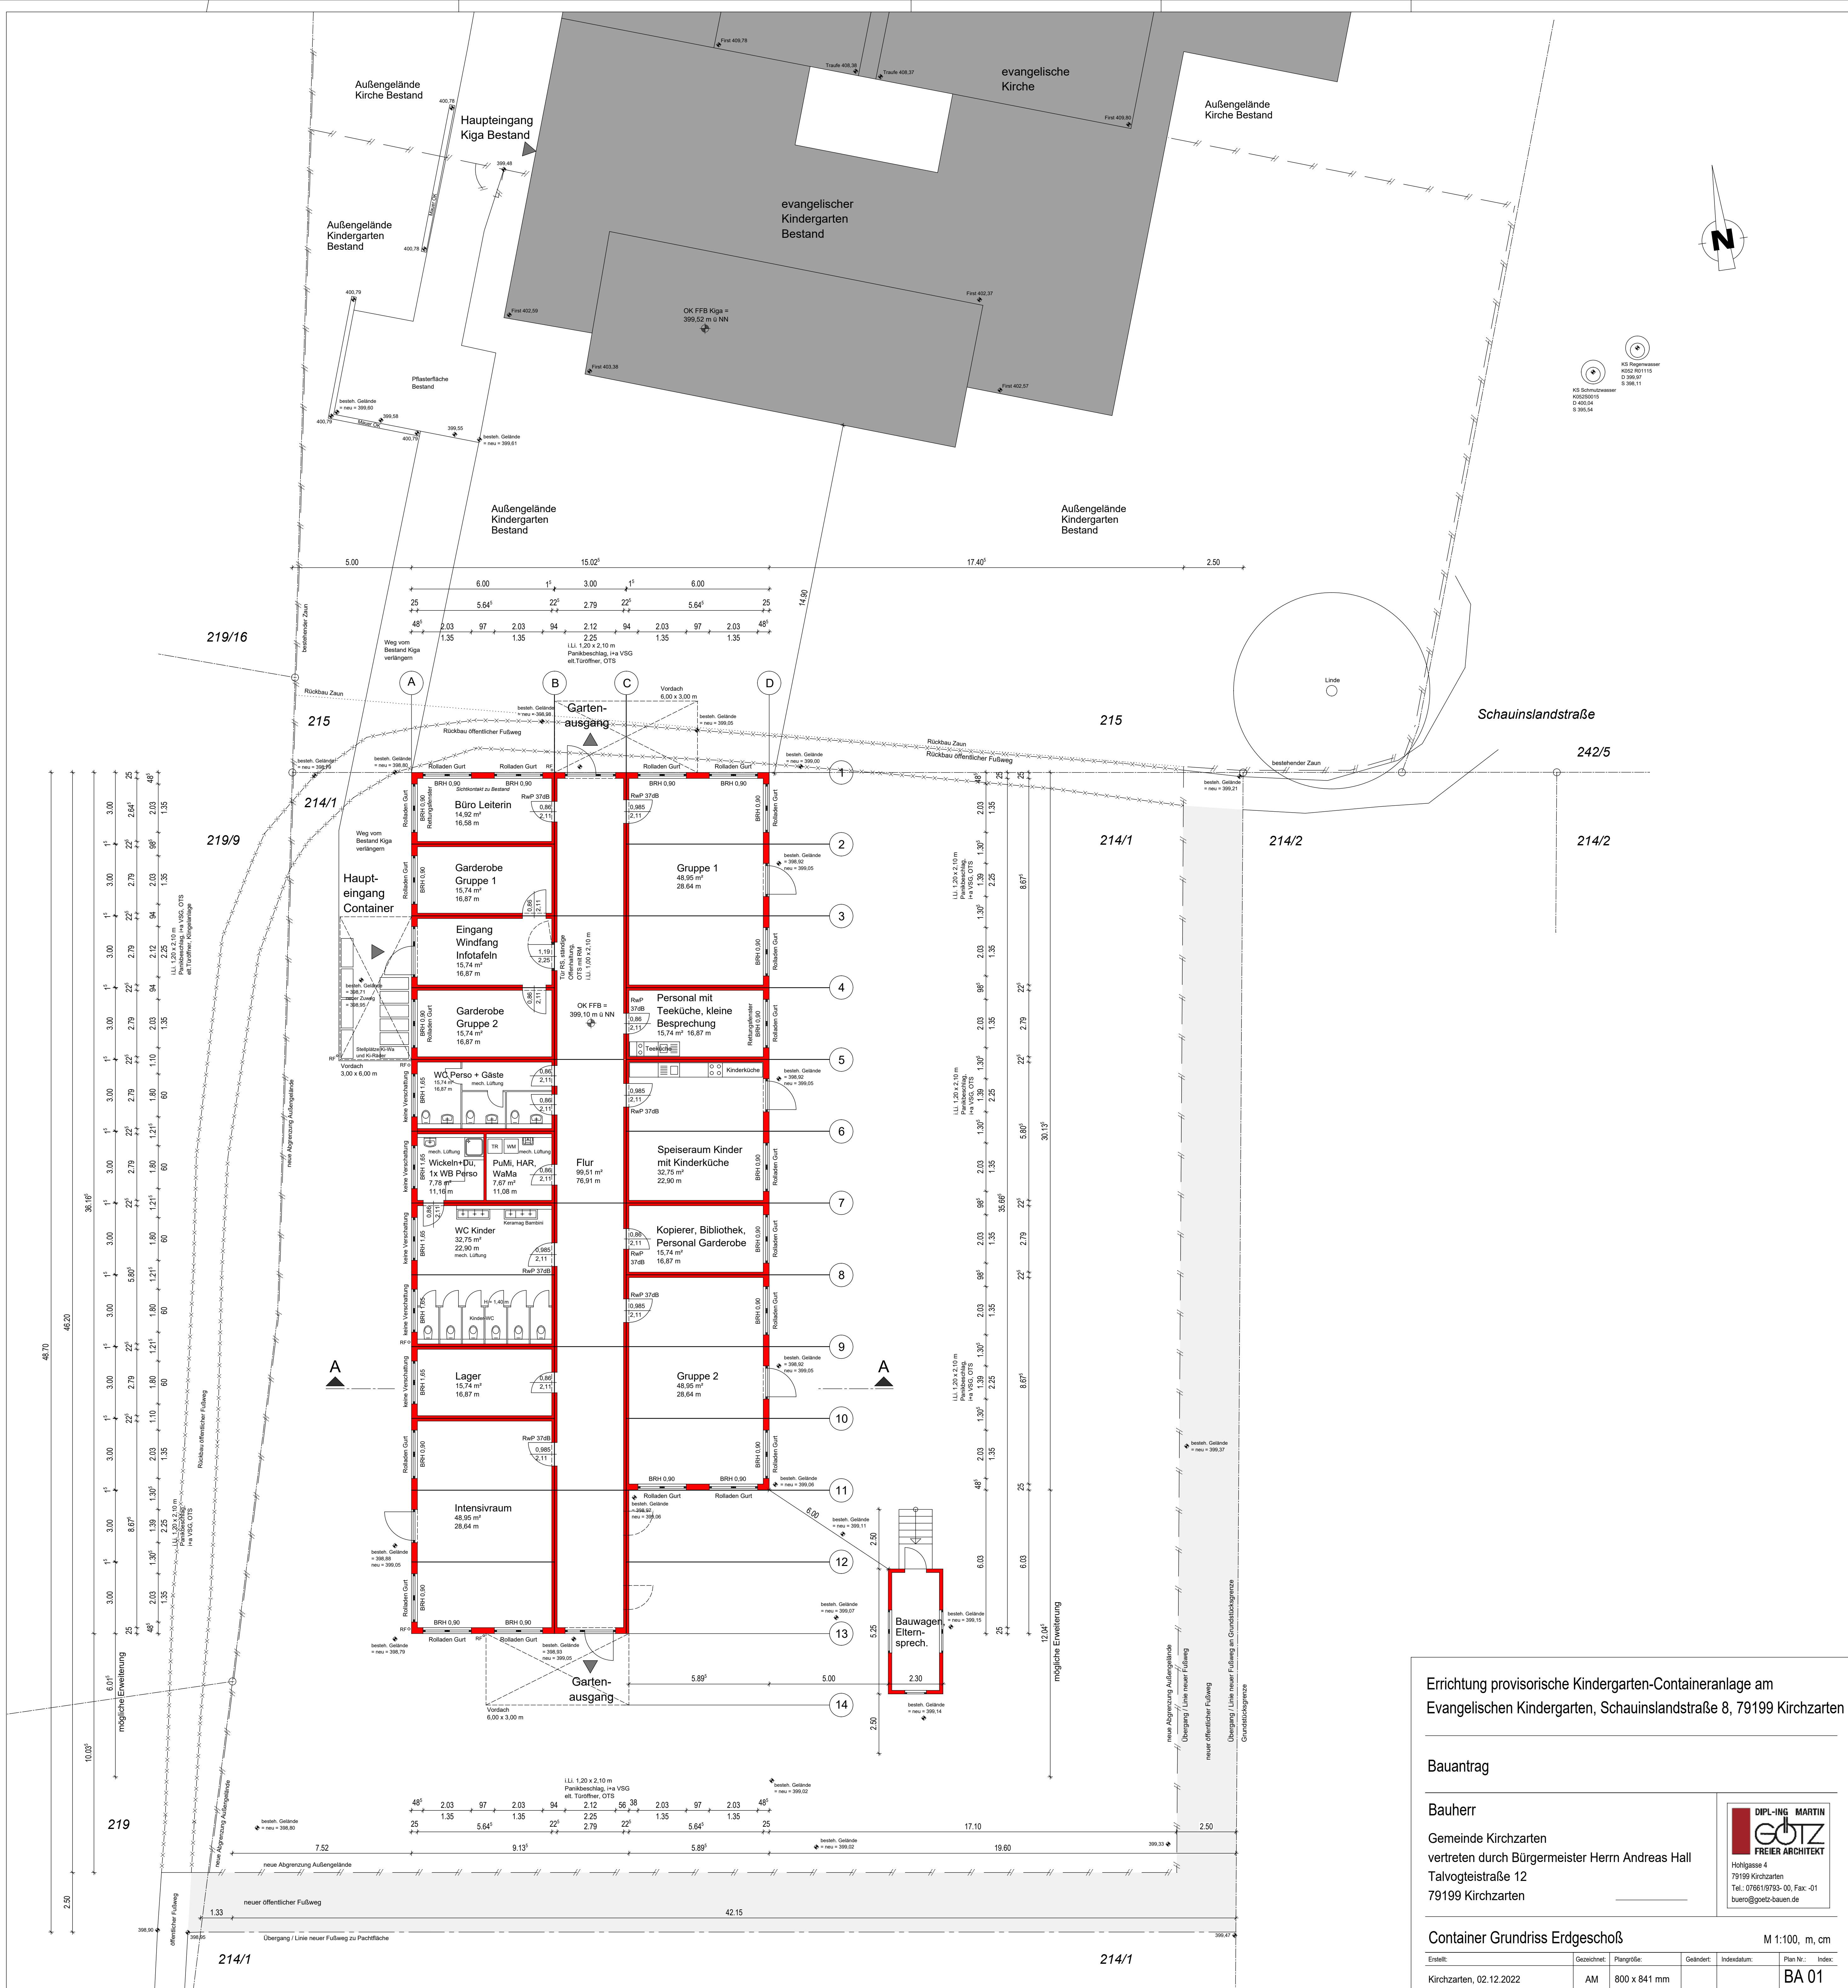

Errichtung provisorische Kindergarten-Containeranlage am
Evangelischen Kindergarten, Schauinslandstraße 8, 79199 Kirchzarten

Bauantrag

Bauherr
Gemeinde Kirchzarten
vertreten durch Bürgermeister Herrn Andreas Hall
Talvogteistraße 12
79199 Kirchzarten

DIPL.-ING. MARTIN
GOTZ
FREIER ARCHITEKT
Hohlgasse 4
79199 Kirchzarten
Tel.: 07661/9793-00, Fax: -01
buero@gotz-bauen.de


Container Grundriss Erdgeschoß M 1:100, m, cm

Erstellt:	Gezeichnet:	Plangröße:	Geländ:	Indexdatum:	Plan Nr.:	Index:
Kirchzarten, 02.12.2022	AM	800 x 841 mm				BA 01

H/B = 841 / 800 (0.67m²)


Allplan 2020

Ansicht Süden M 1:100, m,cm

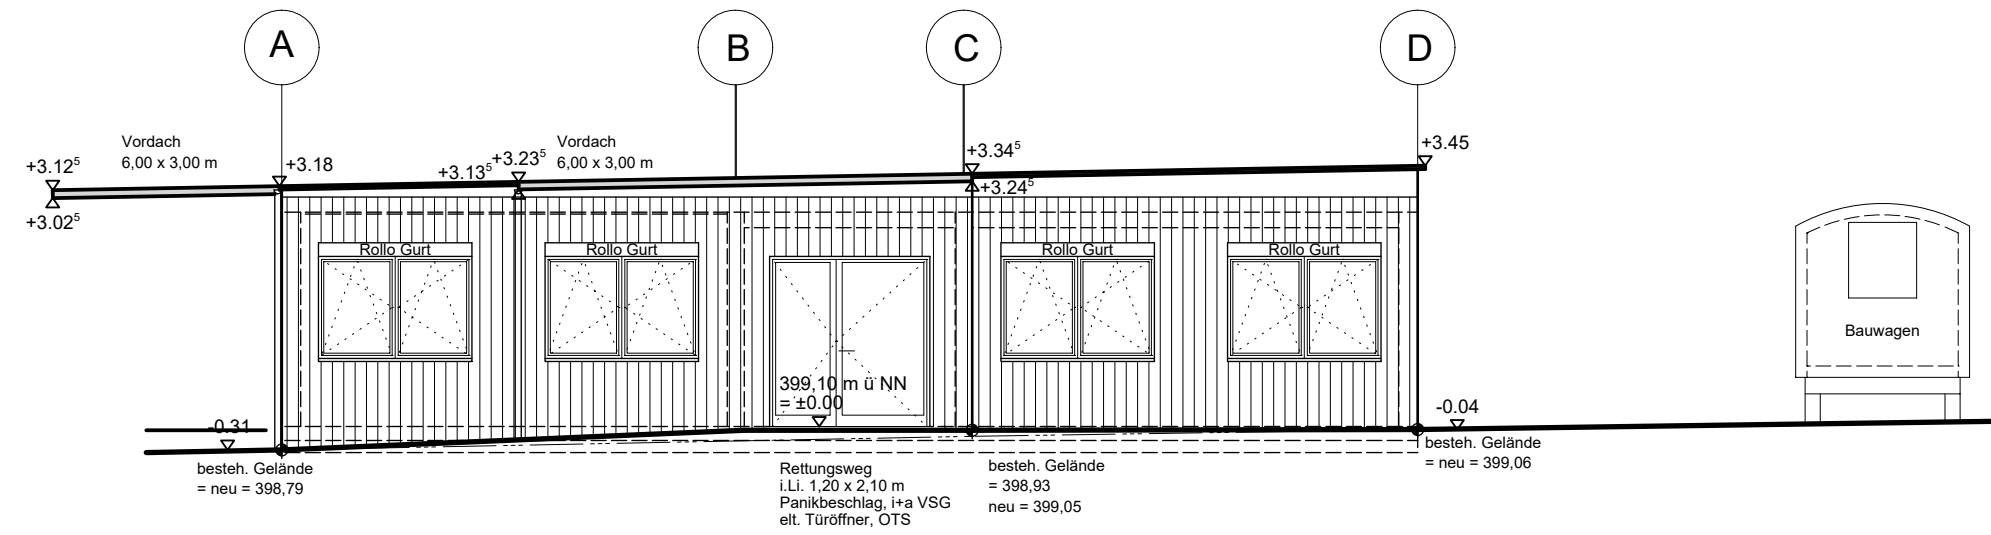


215 214/1


Ansicht Westen M 1:100, m,cm

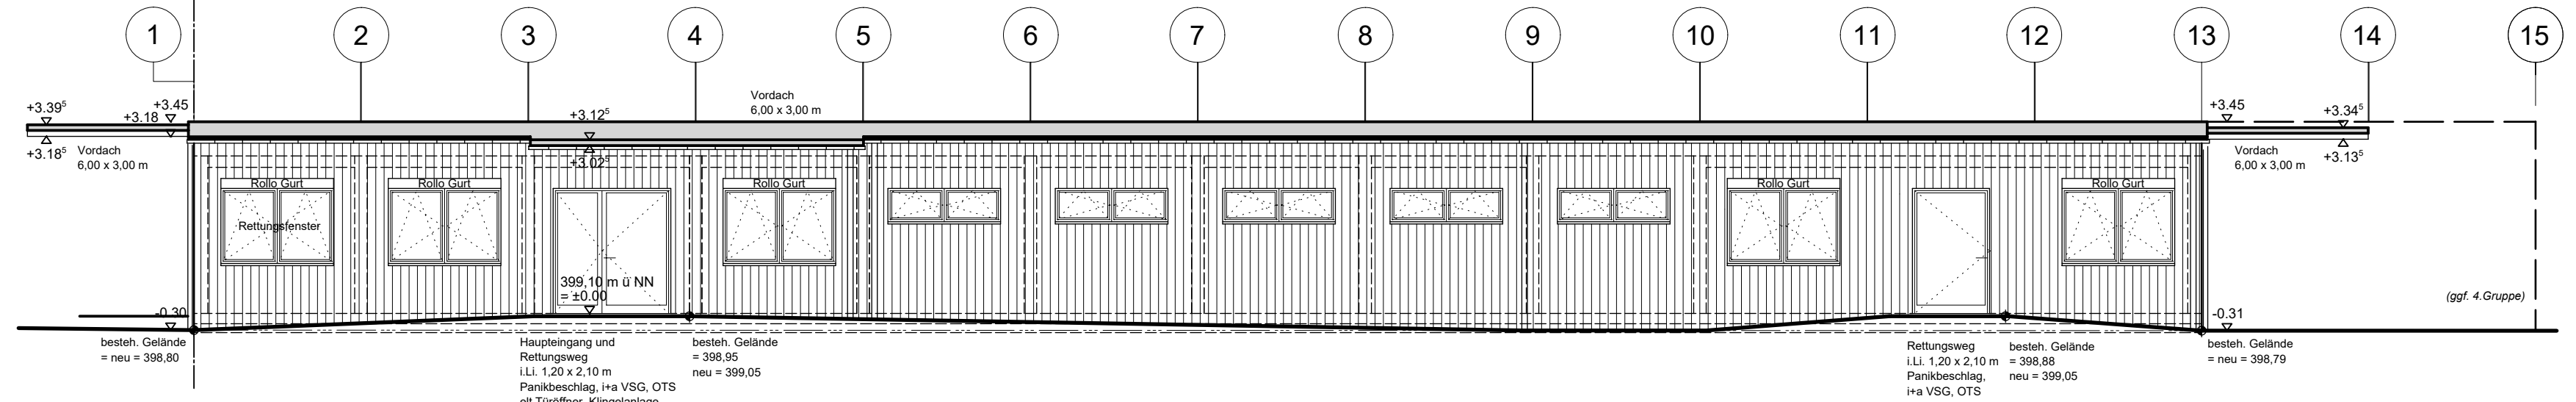


Ansicht Norden M 1:100, m,cm

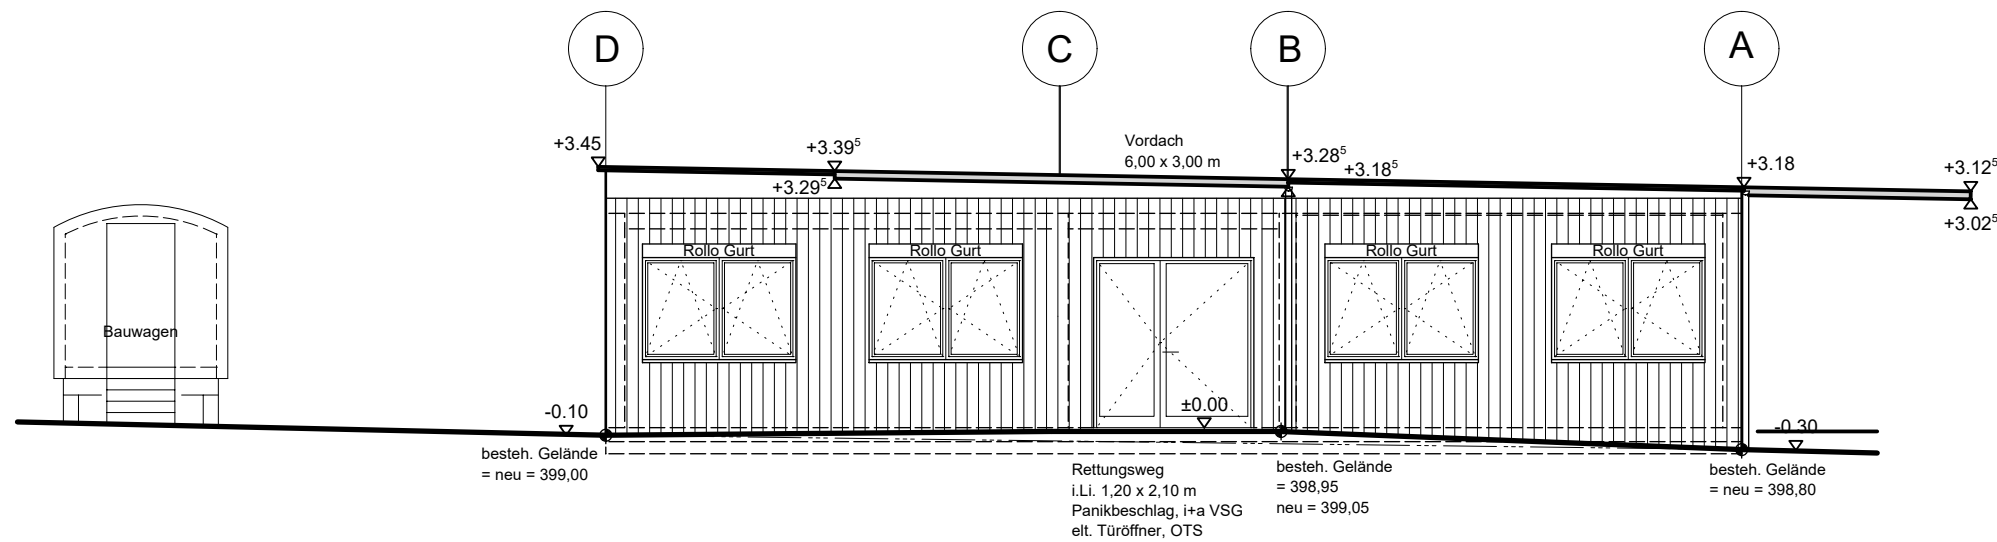

Ansicht Osten M 1:100, m,cm

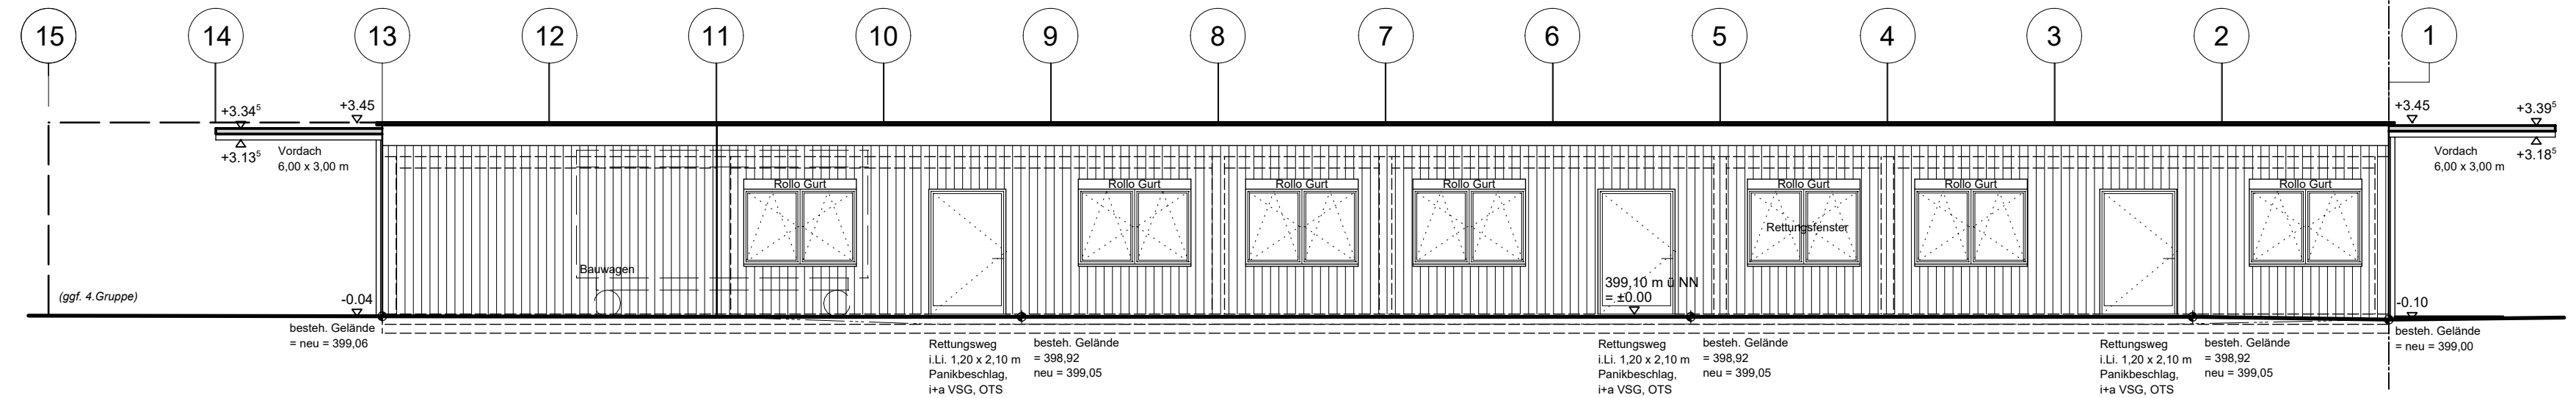

Schnitt A-A M 1:100, m,cm

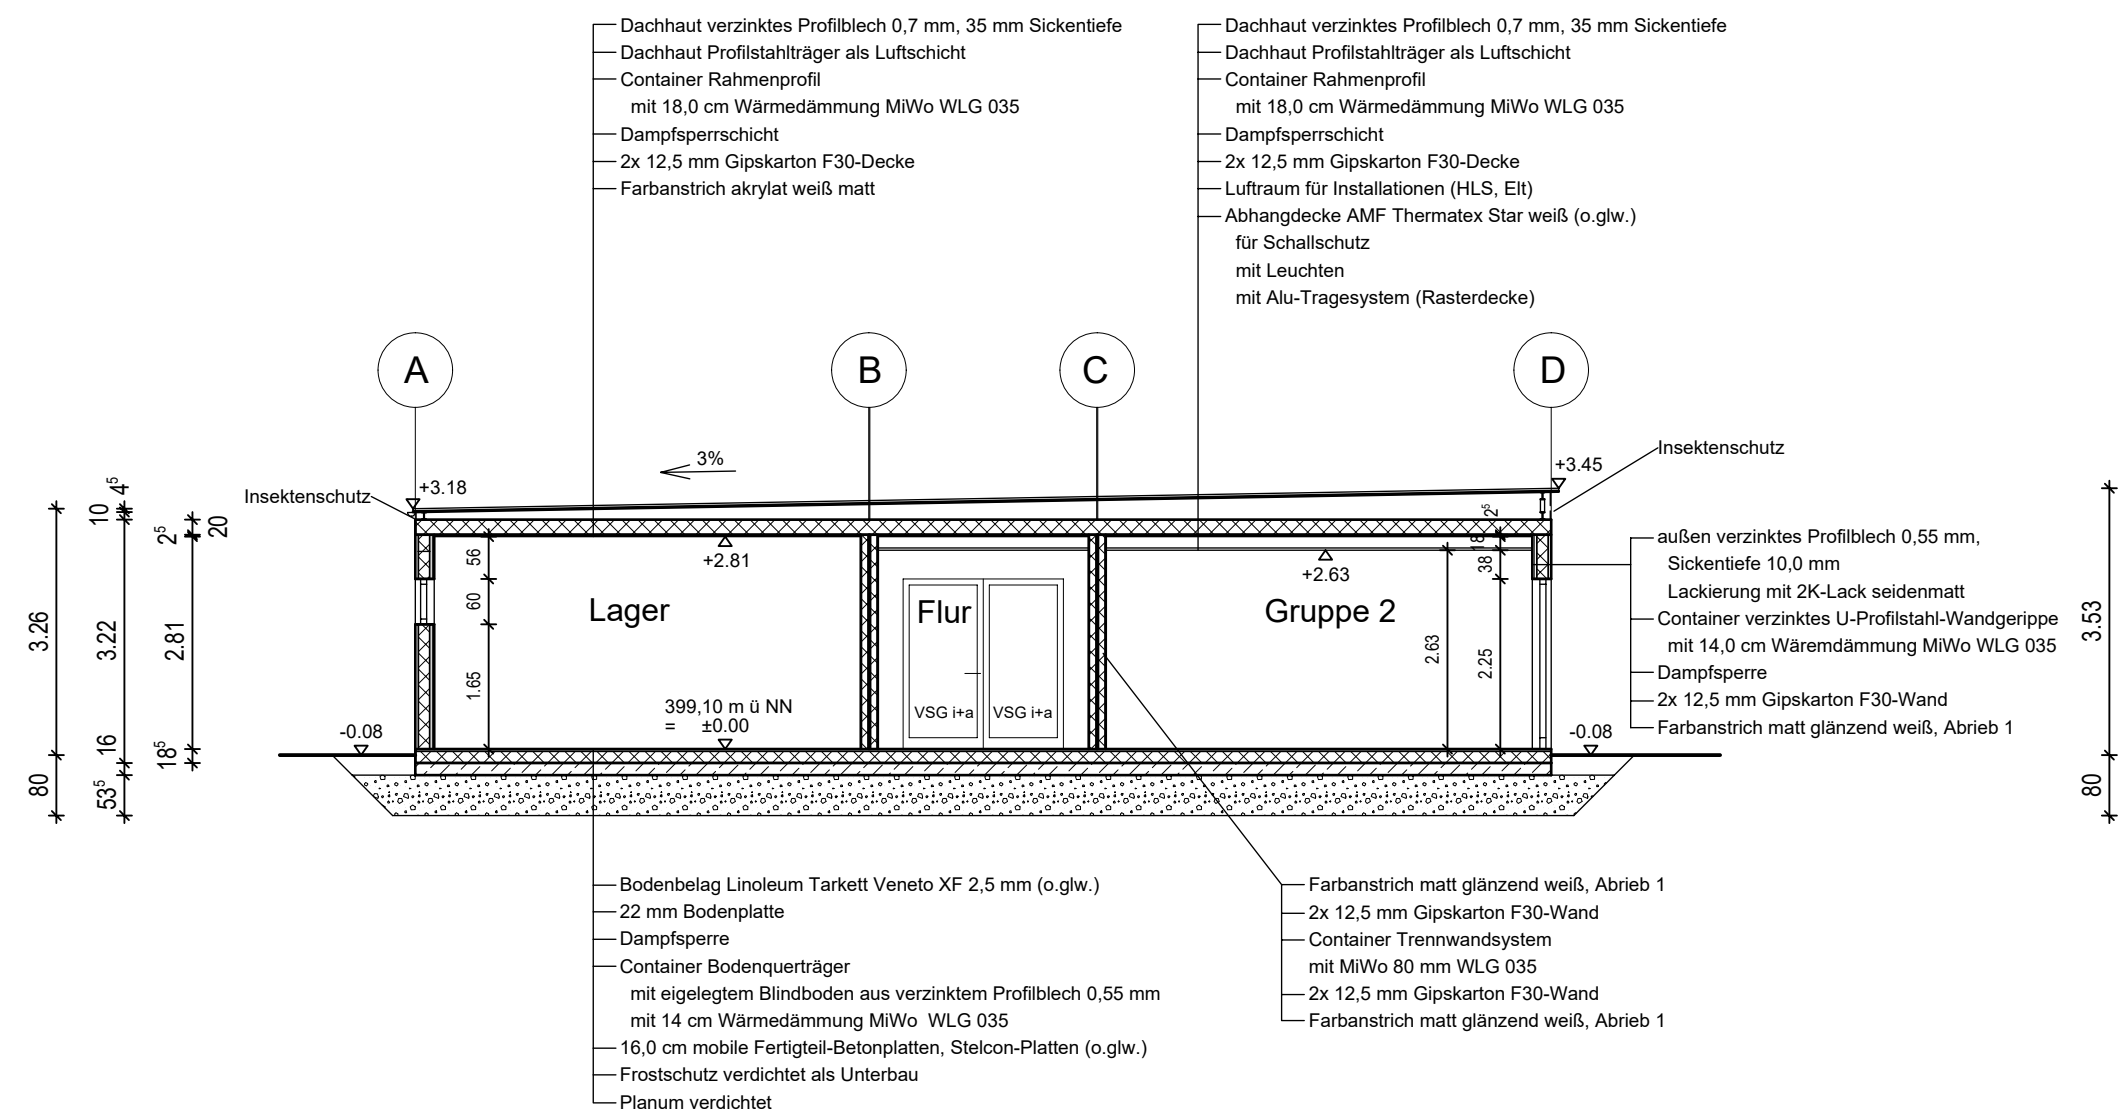

Errichtung provisorische Kindergarten-Containeranlage am
Evangelischen Kindergarten, Schauinslandstraße 8, 79199 Kirchzarten

Bauantrag

Bauherr
Gemeinde Kirchzarten
vertreten durch Bürgermeister Herrn Andreas Hall
Talvogteistraße 12
79199 Kirchzarten

DIPL.-ING. MARTIN
GOTZ
FREIER ARCHITEKT
Hohlgasse 4
79199 Kirchzarten
Tel.: 07661/9793-00, Fax: -01
buero@goetz-bauen.de

Container Schnitt A und Ansichten M 1:100, m, cm

Erstellt:	Gezeichnet:	Plangröße:	Geändert:	Indexdatum:	Plan Nr.:	Index:
Kirchzarten, 02.12.2022	AM	800 x 420 mm			BA 02	

H/B = 420 / 800 (0.34m²)

Allplan 2021