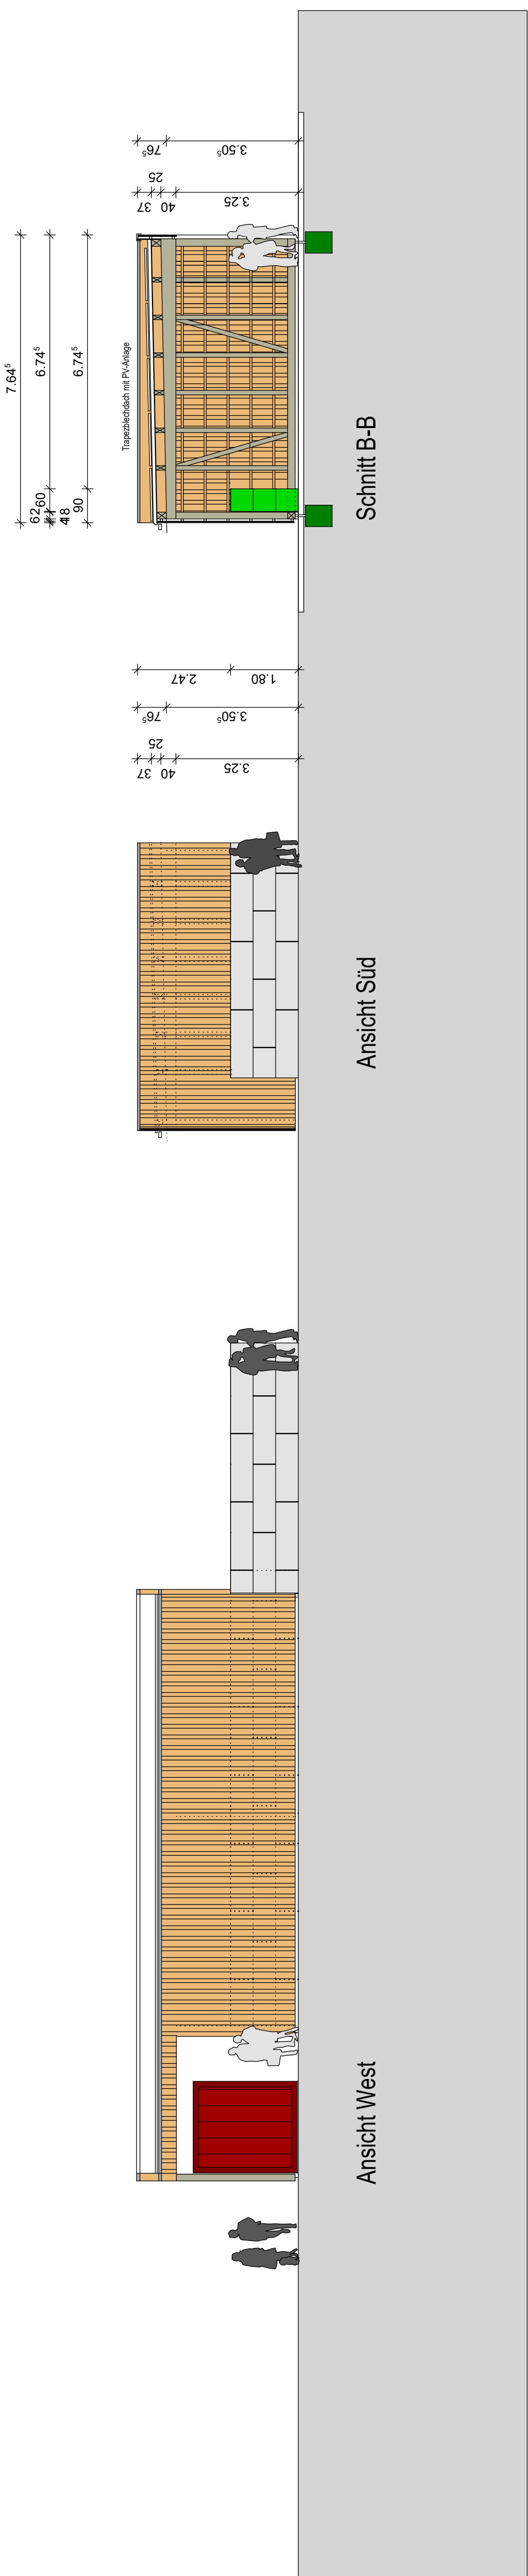
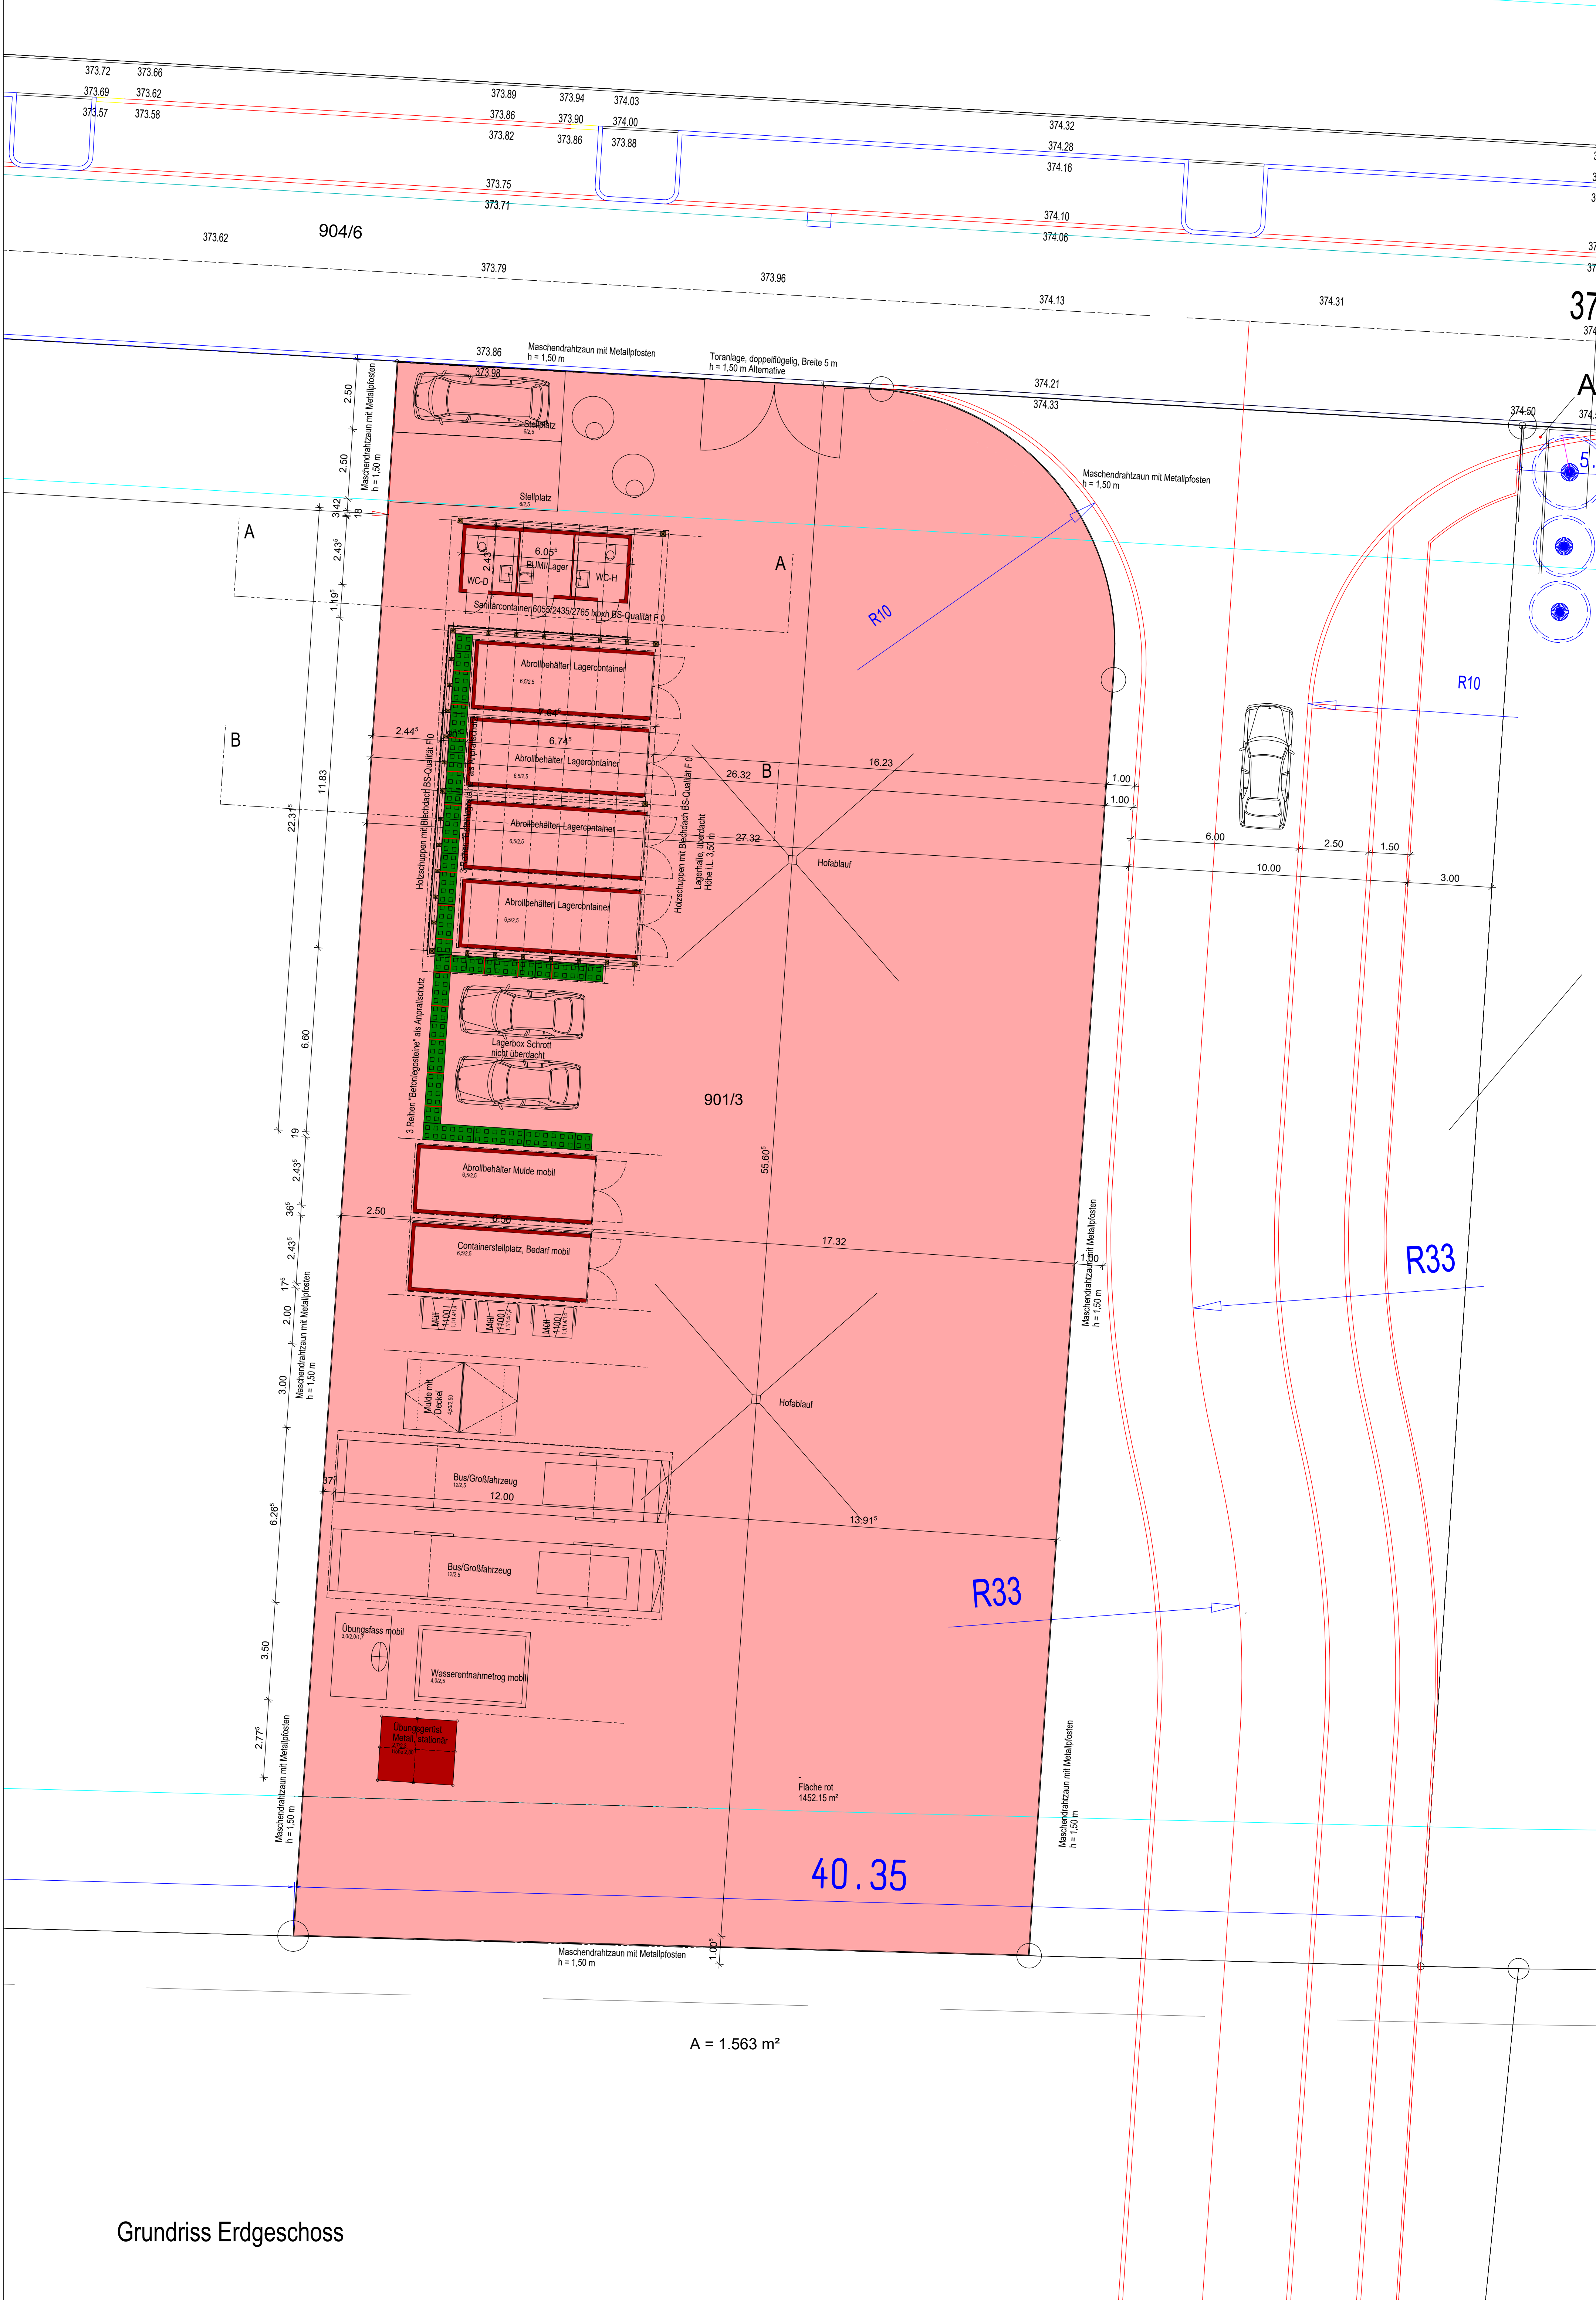


INDEX	DATUM	ÄNDERUNG	NAME

Neubau eines Außenübungsgeländes der
Freiwilligen Feuerwehr Kirchzarten
Erich-Rieder-Straße
79199 Kirchzarten
Flst.-Nr.: 901/3

Entwurfsvorschlag, Variante 2

Bauherrschaft
Gemeindeverwaltung Kirchzarten
Fachbereich V
Talwegstraße 12
79199 Kirchzarten

Grundriss Erdgeschoss, Ansichten, Schnitte

Erstellt:	Gezeichnet:	Plangröße:	Geändert:	Indextext:	Plan Nr.:	Index:
Kirchzarten, 12.12.2022	MG	DIN A1			E 1.01	