

Karte

Gemarkung Zarten

VN Nr. 1998/5

Blatt


M 1: 500

Flurkarte 203.34

GEHÖRT ZUM BAUANTRAG

Flur

VOM 01 FEBR. 2013

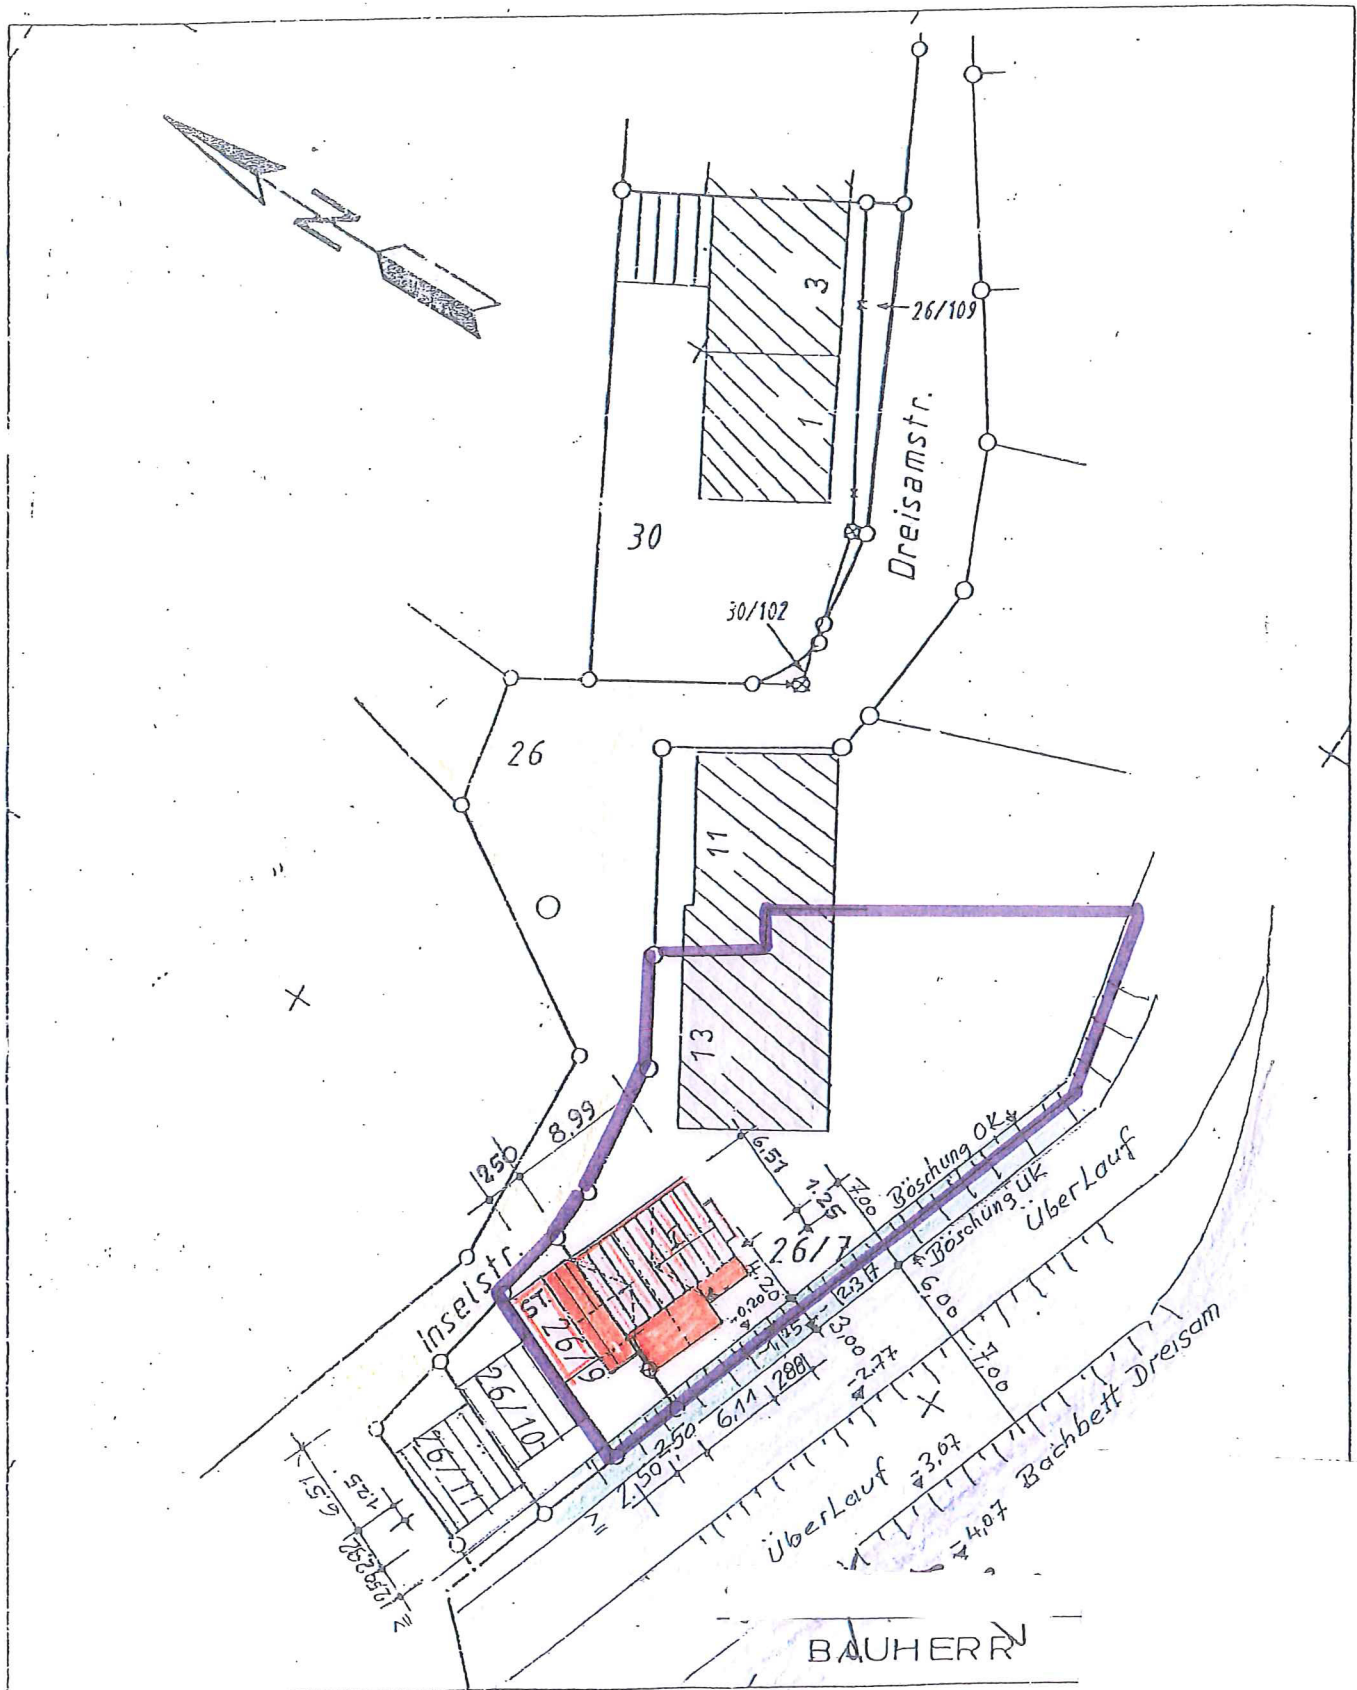

Grenze { neu/bestehenbleibend ○ — ○
wegfallend ○ — ○

Karte

VN Nr. 1998/5

Blatt


M 1: 500



Flurkarte 203.34


GEHÖRT ZUR BAUVORANF

Flur


VOM 26. SEPT. 2012

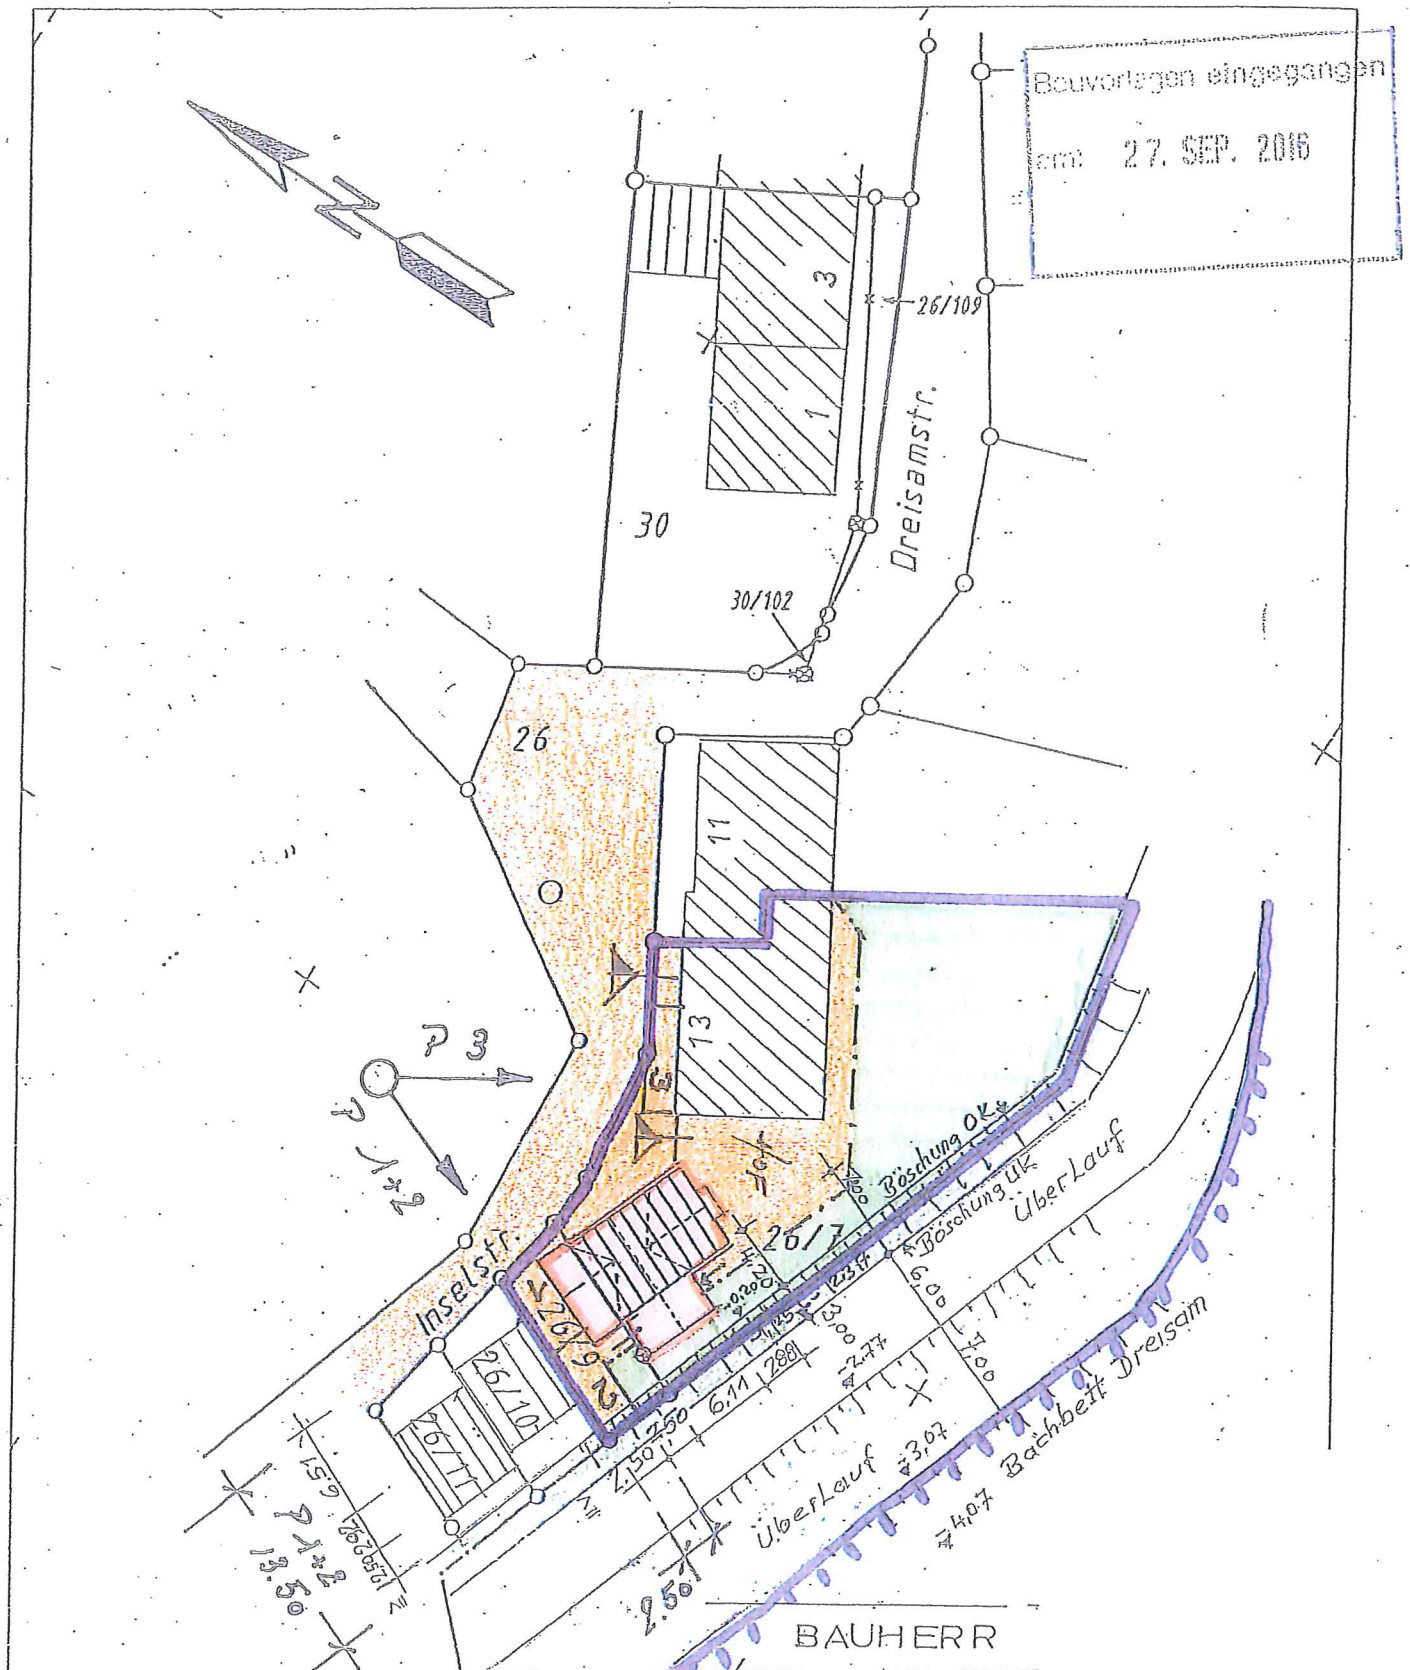

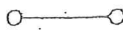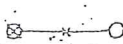Grenze { neu/bestehenbleibend 
wegfallend 

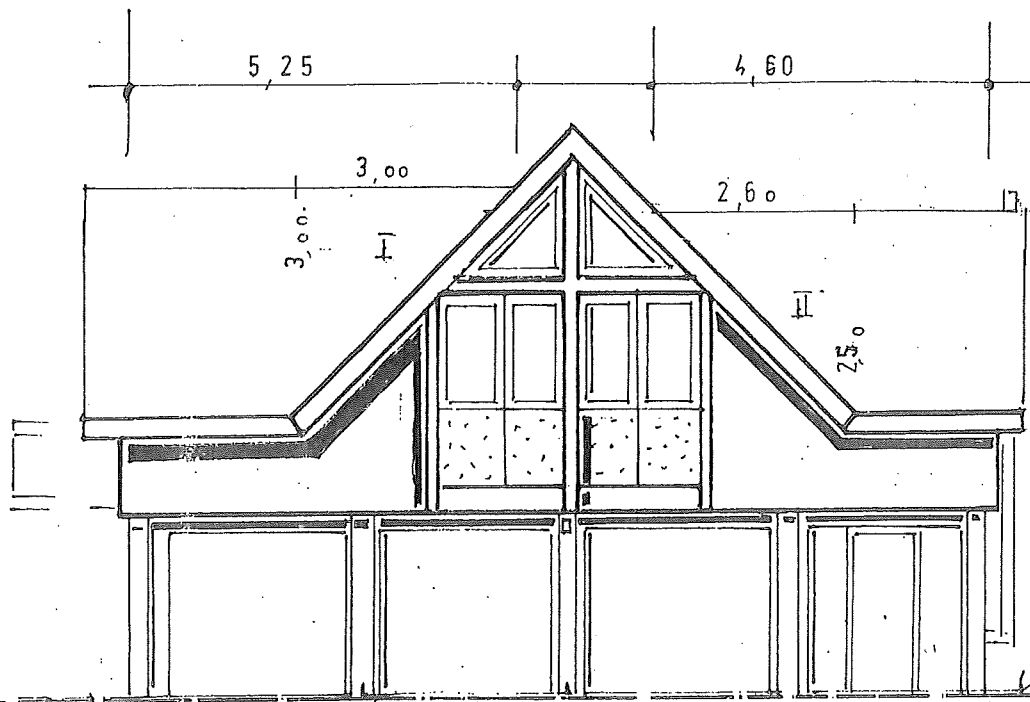

ANSICHT : NORD / OST

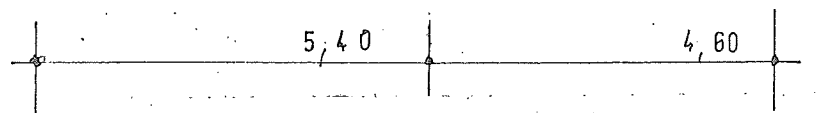

ANSICHT SÜD OST

3/2
B/4
DF

CHBET 4,07
EISAM ▽

7,00
DREISAM
ÜBERLAUF
-307

6,00
-2,77

30 3,30 24 1,97 30

-2,37

UK. BÖSCHUNG

+1,25



LGB, NR 26/7

LGB, NR 26/1

3,00


-2,50

ANSICHT SÜD WEST

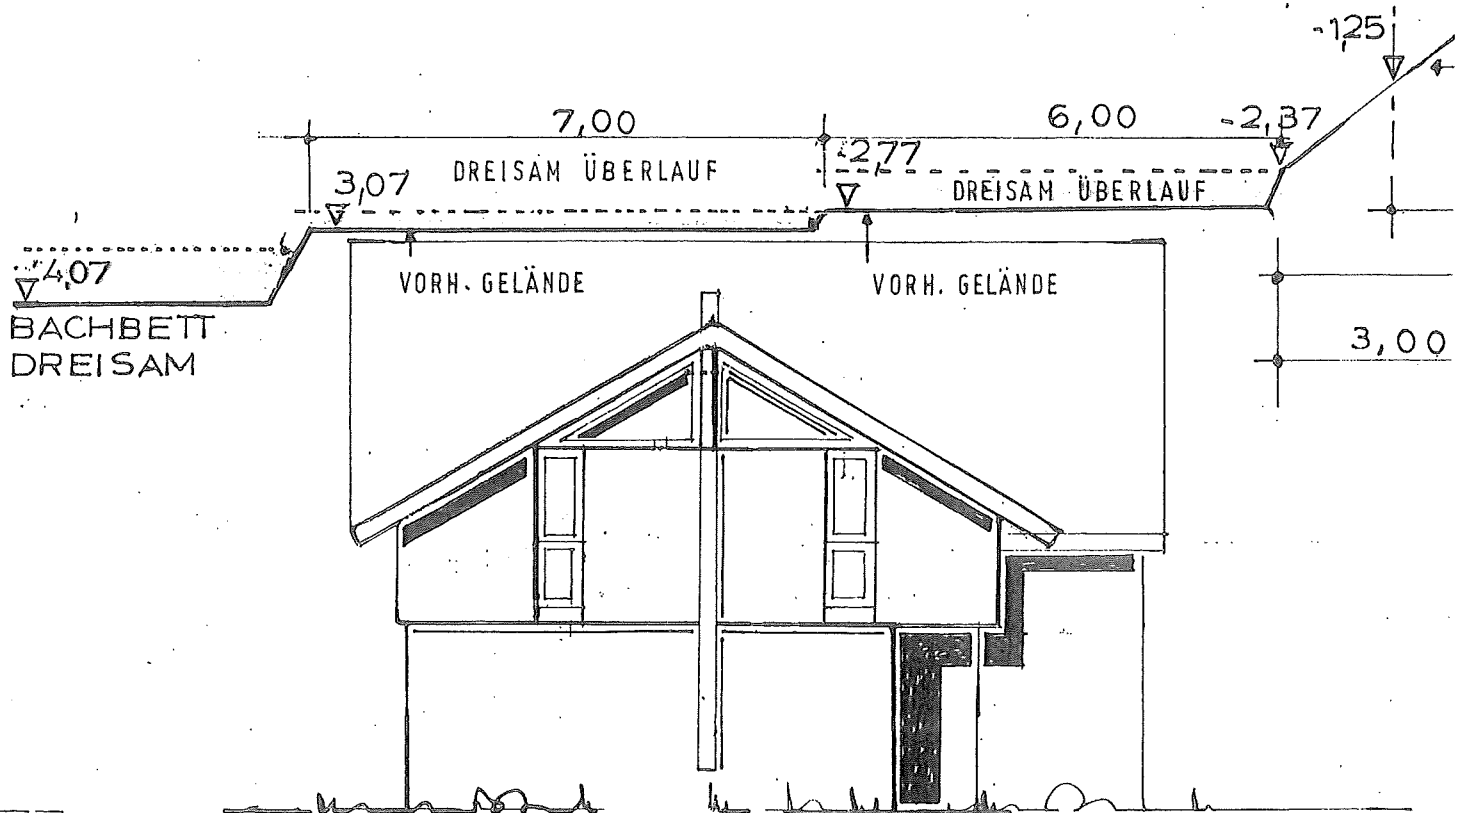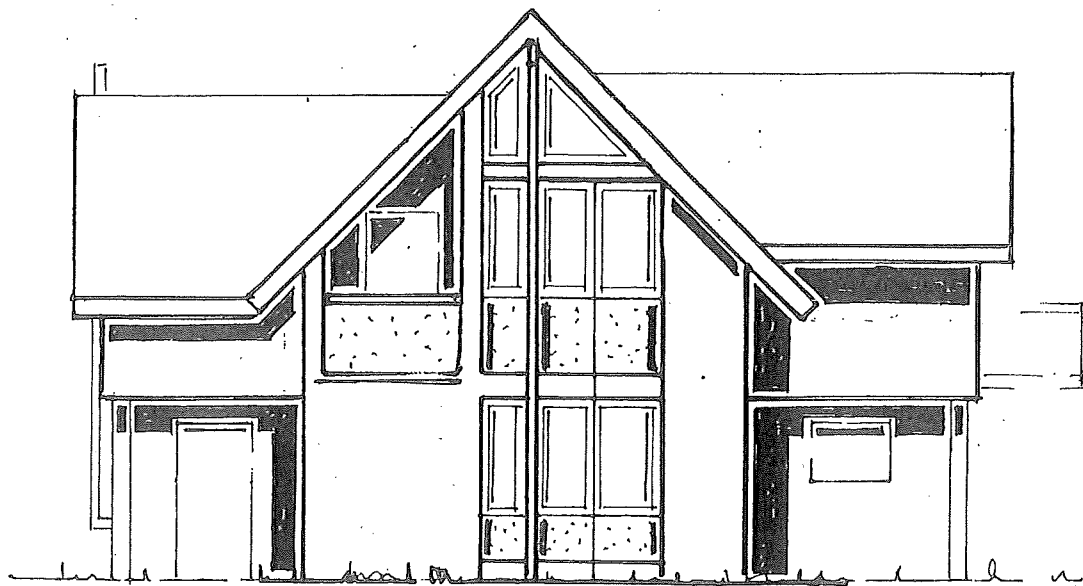

ANSICHT NORD/WEST

OU E

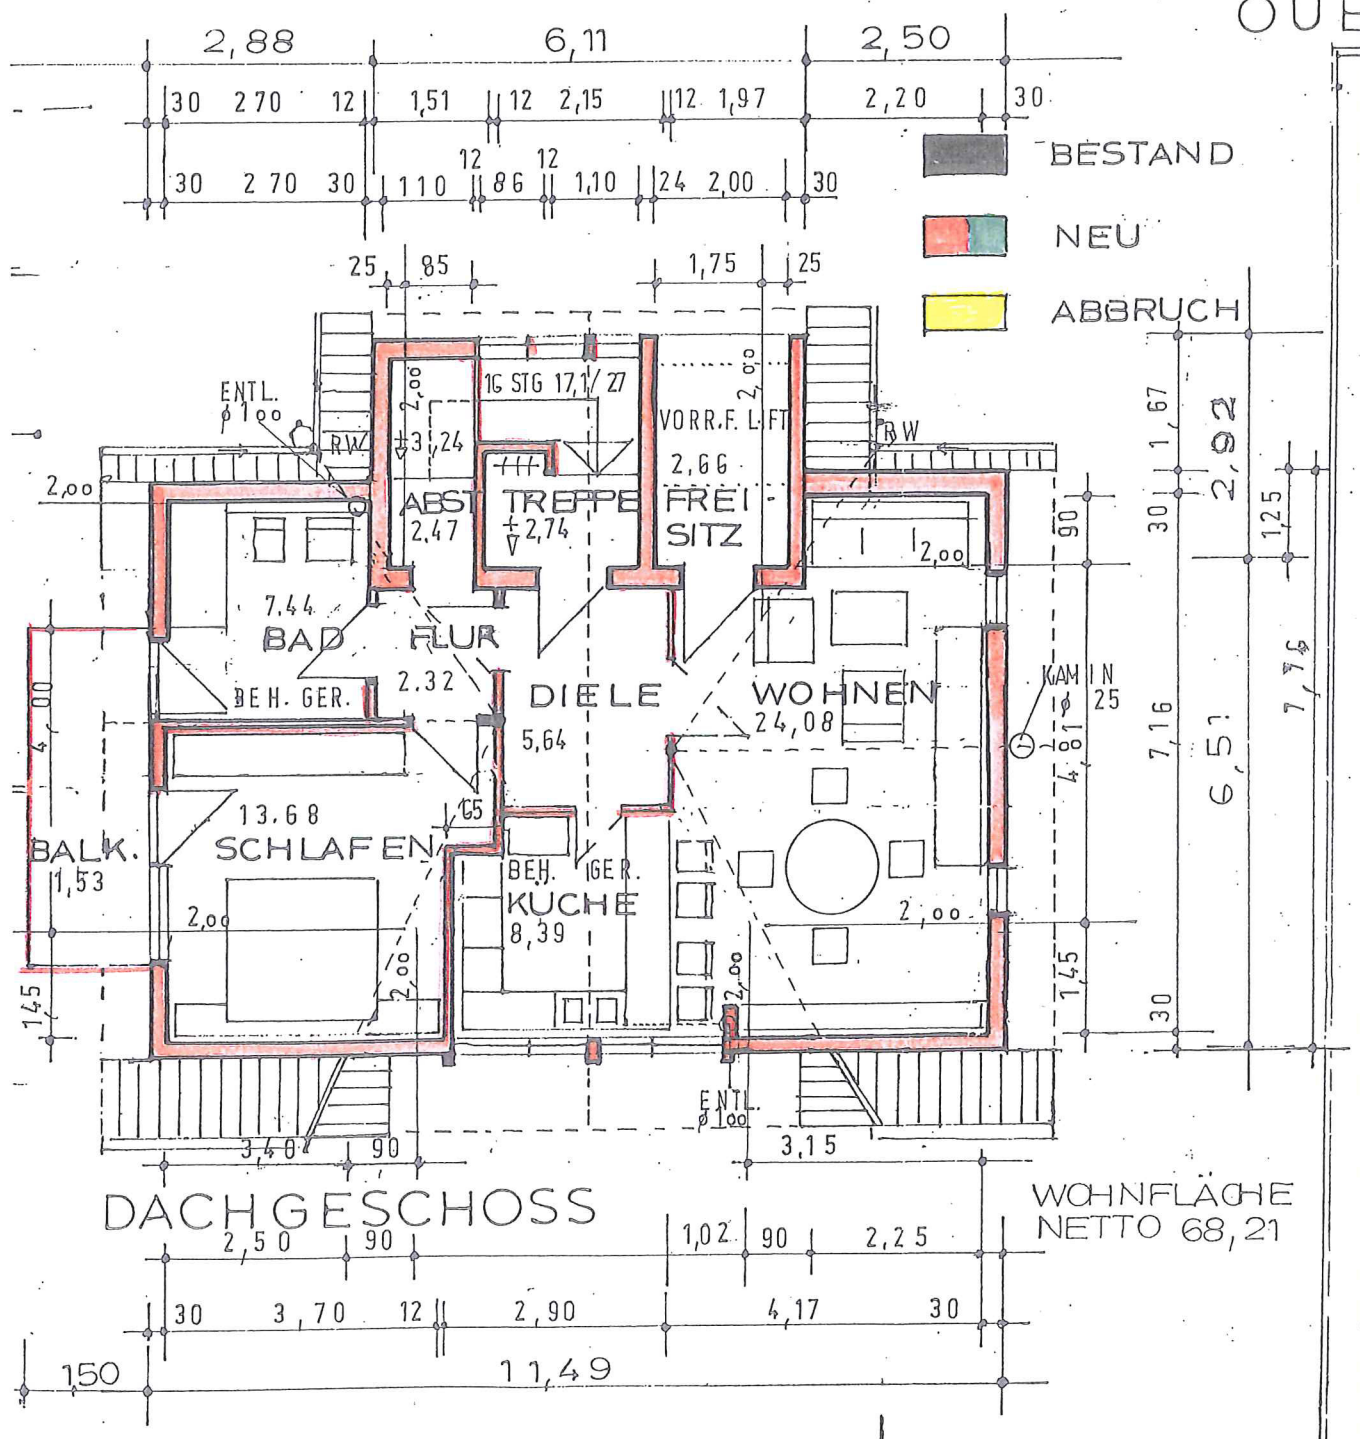

ANSICHT

