


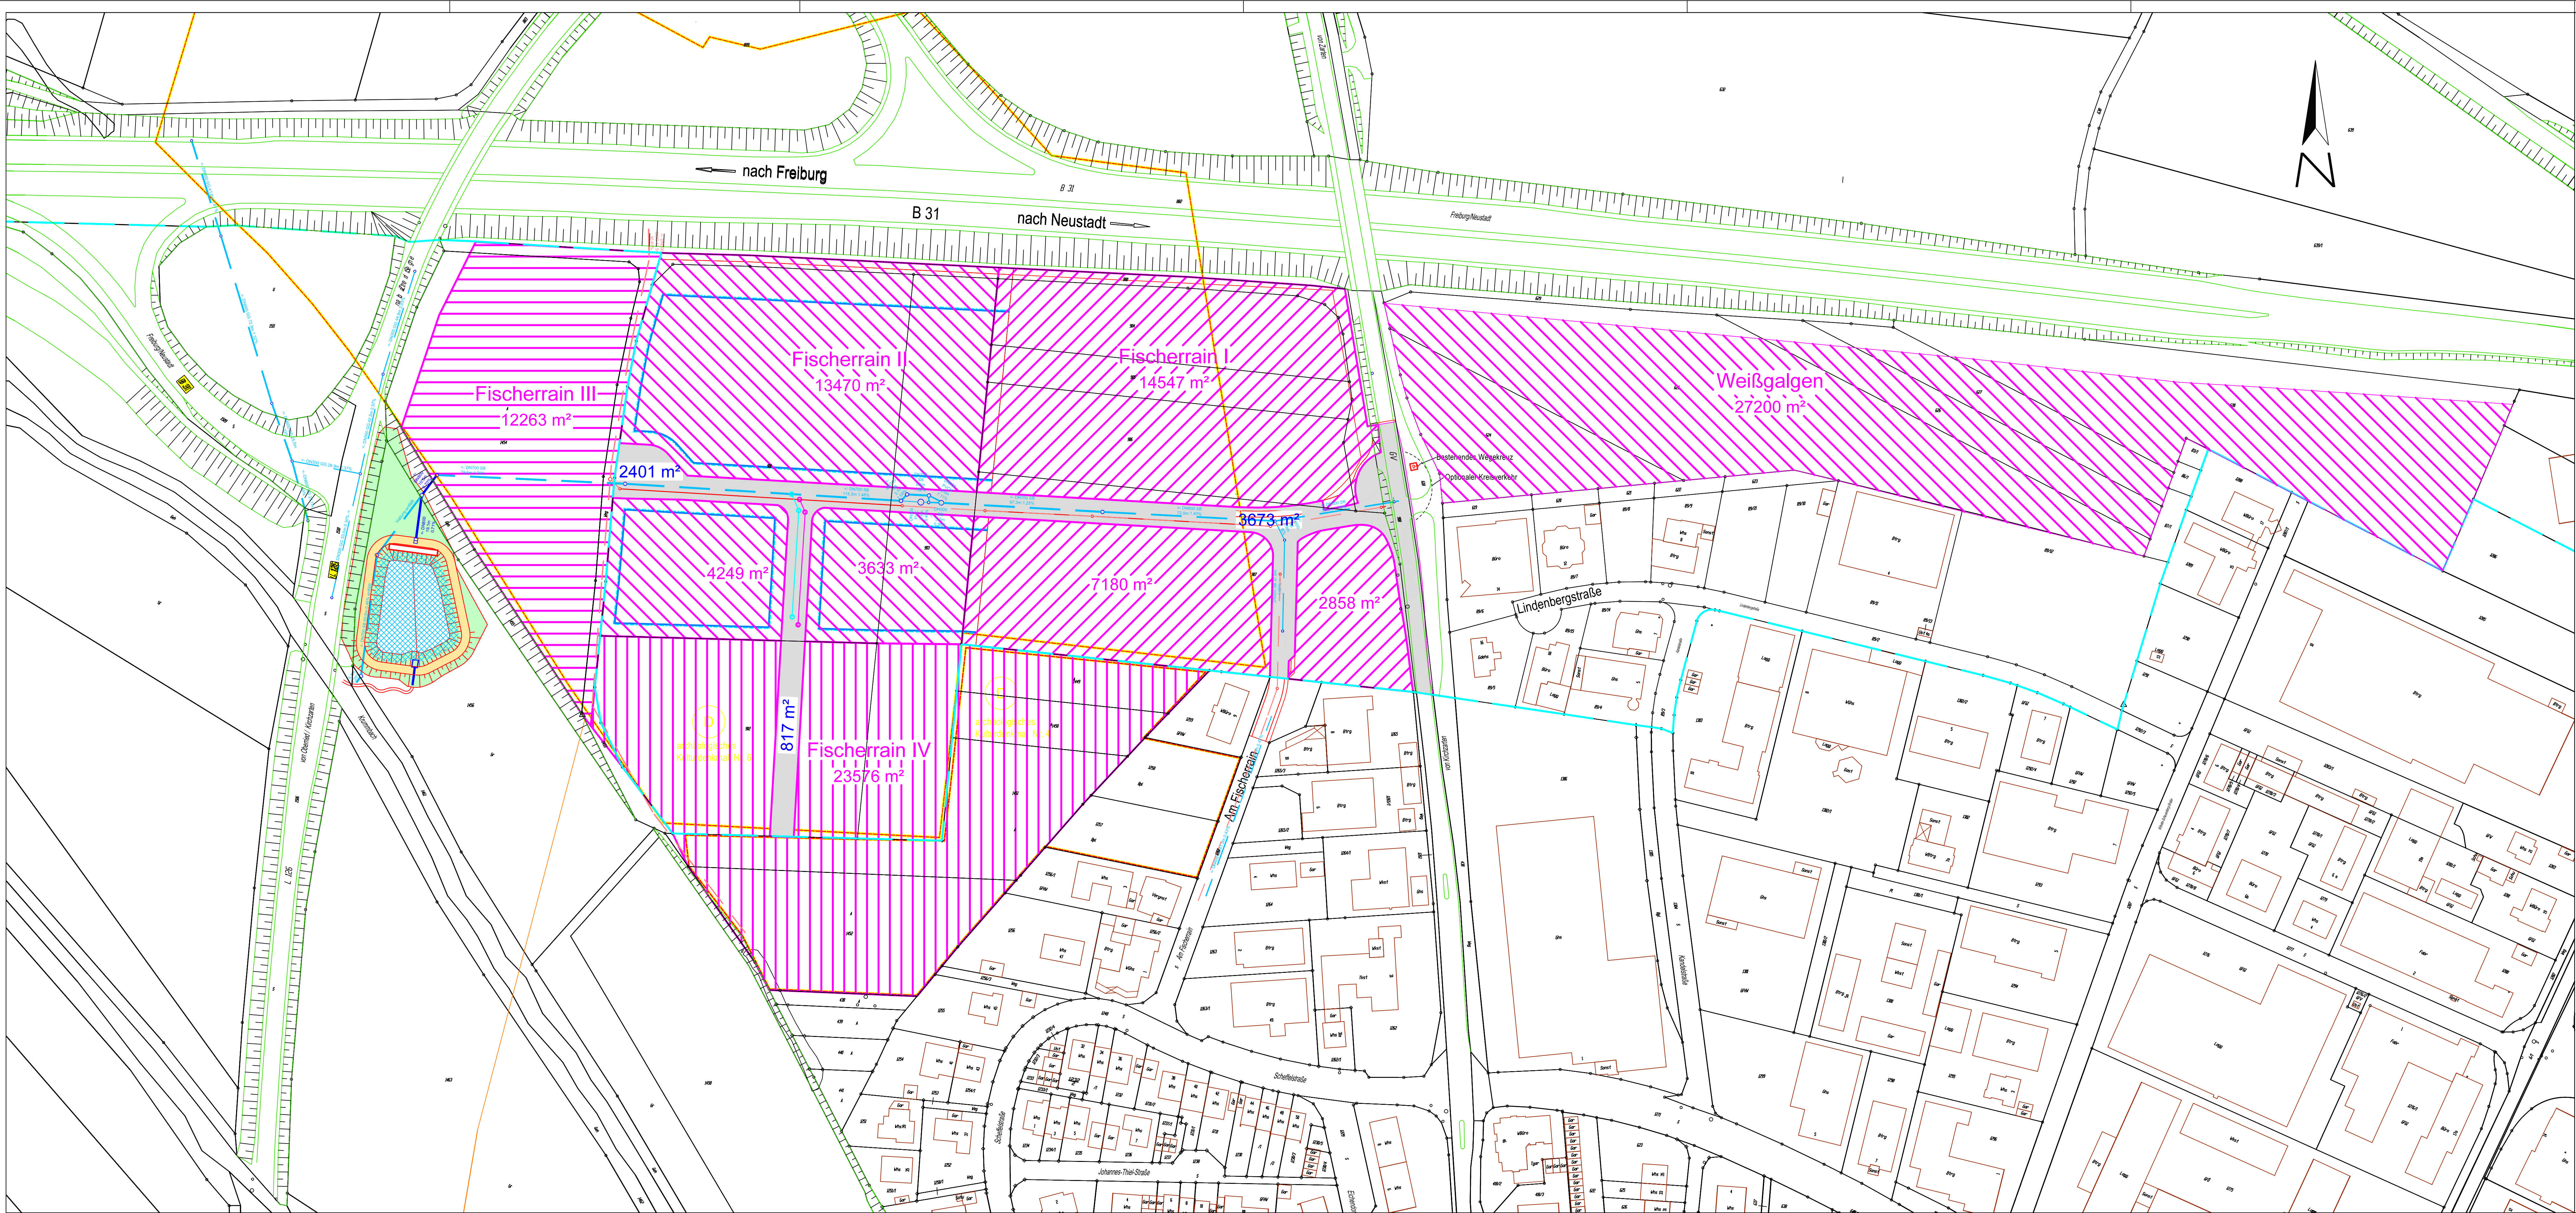

Anlage 2



INDEX	ÄNDERUNG	ERGÄNZUNG	GEZ.	DATUM	GENEHMIGT

Ingenieurbüro Raupach & Stangwald
Wasserwirtschaft Abwassertechnik Straßenbau Ingenieurbau
Hauptstr. 21, 79227 Schallstadt-Mengen, Tel. 07664/91314-0, Fax. 07664/91314-1

BAUHERR:
Gemeinde Kirchzarten
Talvogelstr. 12, 79199 Kirchzarten

PROJEKT:
Gewerbegebiete Fischerrain I - IV
Retentionsbodenfilter
Vorentwurf

Einzugsgebietsplan	Datum	Name
M. = 1:1000	bearbeitet: Aug. 16	Sta
Projekt-Nr:	gezeichnet: Aug. 16	cs
Antragsteller:	geprüft:	
Datum:	geändert:	

Planverfasser:

Datum:

Dieser Plan ist urheberrechtlich geschützt. Bei Weiterleitung - auch auszugsweise - ist das Büro Raupach & Stangwald als Urheber auf dem Plan zu vermerken.