


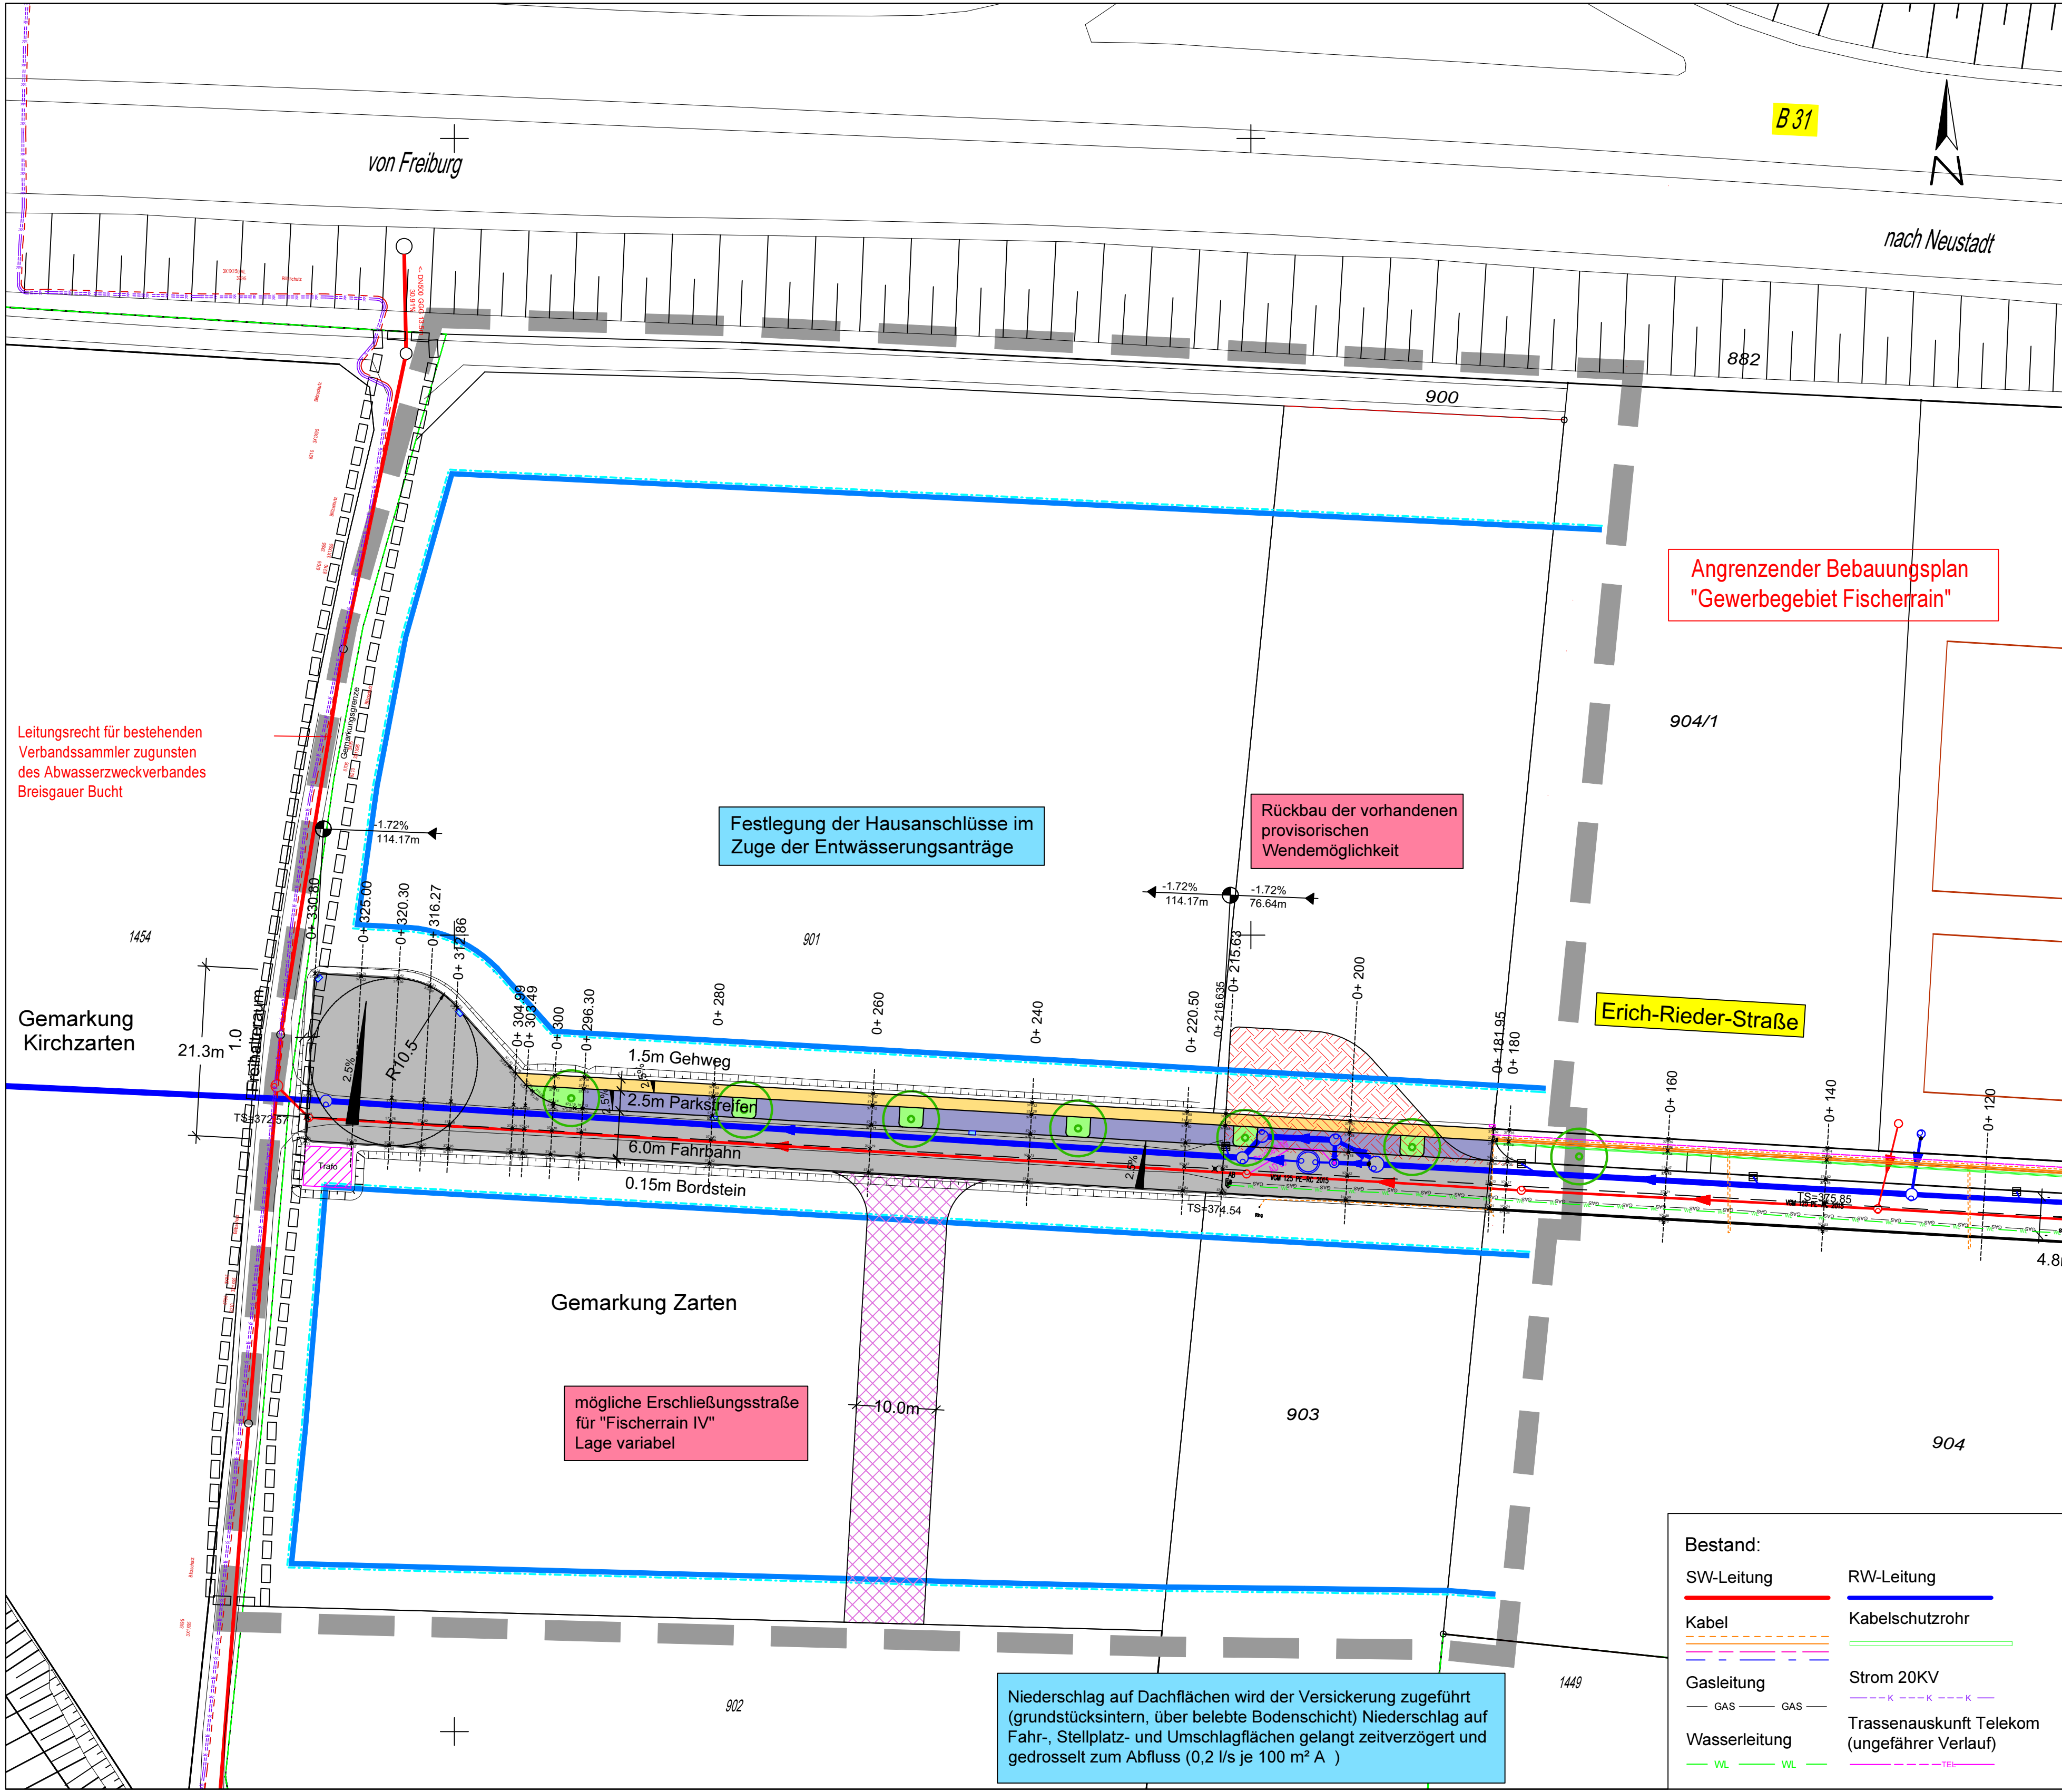

LEGENDE:
Planung:

Fahrbahn, Vollausbau

Rückbau Schotter

Gehweg

Längsparker

mögliche spätere Erschließungsstraße

2.5%

HP

TP

H=1000.00

T=9.23

f=0.04

0.50%

35.00m

0.50%

35.00m

1.35%

62.70m

1.35%

62.70m

580 +0

TS=378.47

Fahrbahnquerneigung

Hochpunkt / Tiefpunkt

Nieigungsbrechpunkt mit Angabe von Gefälle (-) und Steigung in Prozent, Länge der Gefäll- (Steigungs-) Strecke und Halbmesser, Tangentenlänge, Pfeilhöhe sowie Station und Höhe des Tangentenschnittpunktes

Straßeneinlauf, Längsrekord

Anlage 3.1



INDEX	ÄNDERUNG / ERGÄNZUNG	GEZ.	DATUM	GENEHMT

Ingenieurbüro Raupach & Stangwald
Wasserwirtschaft Abwassertechnik Straßenbau Ingenieurbau

Hauptstr. 21, 79227 Schallstadt-Mengen, Tel. 07664/91314-0, Fax. 07664/91314-1

BAUHERR: **Gemeinde Kirchzarten**
Talvogteistr. 12, 79199 Kirchzarten

PROJEKT: **Erschließung
Gewerbegebiet "Fischerrain II"**

Entwurfsplanung

Lageplan		Datum	Name
M. = 1:500		bearbeitet: Okt. 16	
Projekt-Nr:		gezeichnet: Okt. 16	cs
Antragsteller:	Datei: Kirchzarten/Fischerrain II/Entwurf/Lageplan	geprüft:	
Datum:	Planverfasser:	geändert:	
Dieser Plan ist urheberrechtlich geschützt. Bei Weiterleitung - auch auszugsweise - ist das Büro Raupach & Stangwald als Urheber auf dem Plan zu vermerken.			