Bauantrag 2015

Die Flurstücke 827/3 und 829 sind eine wirtschaftliche Einheit !

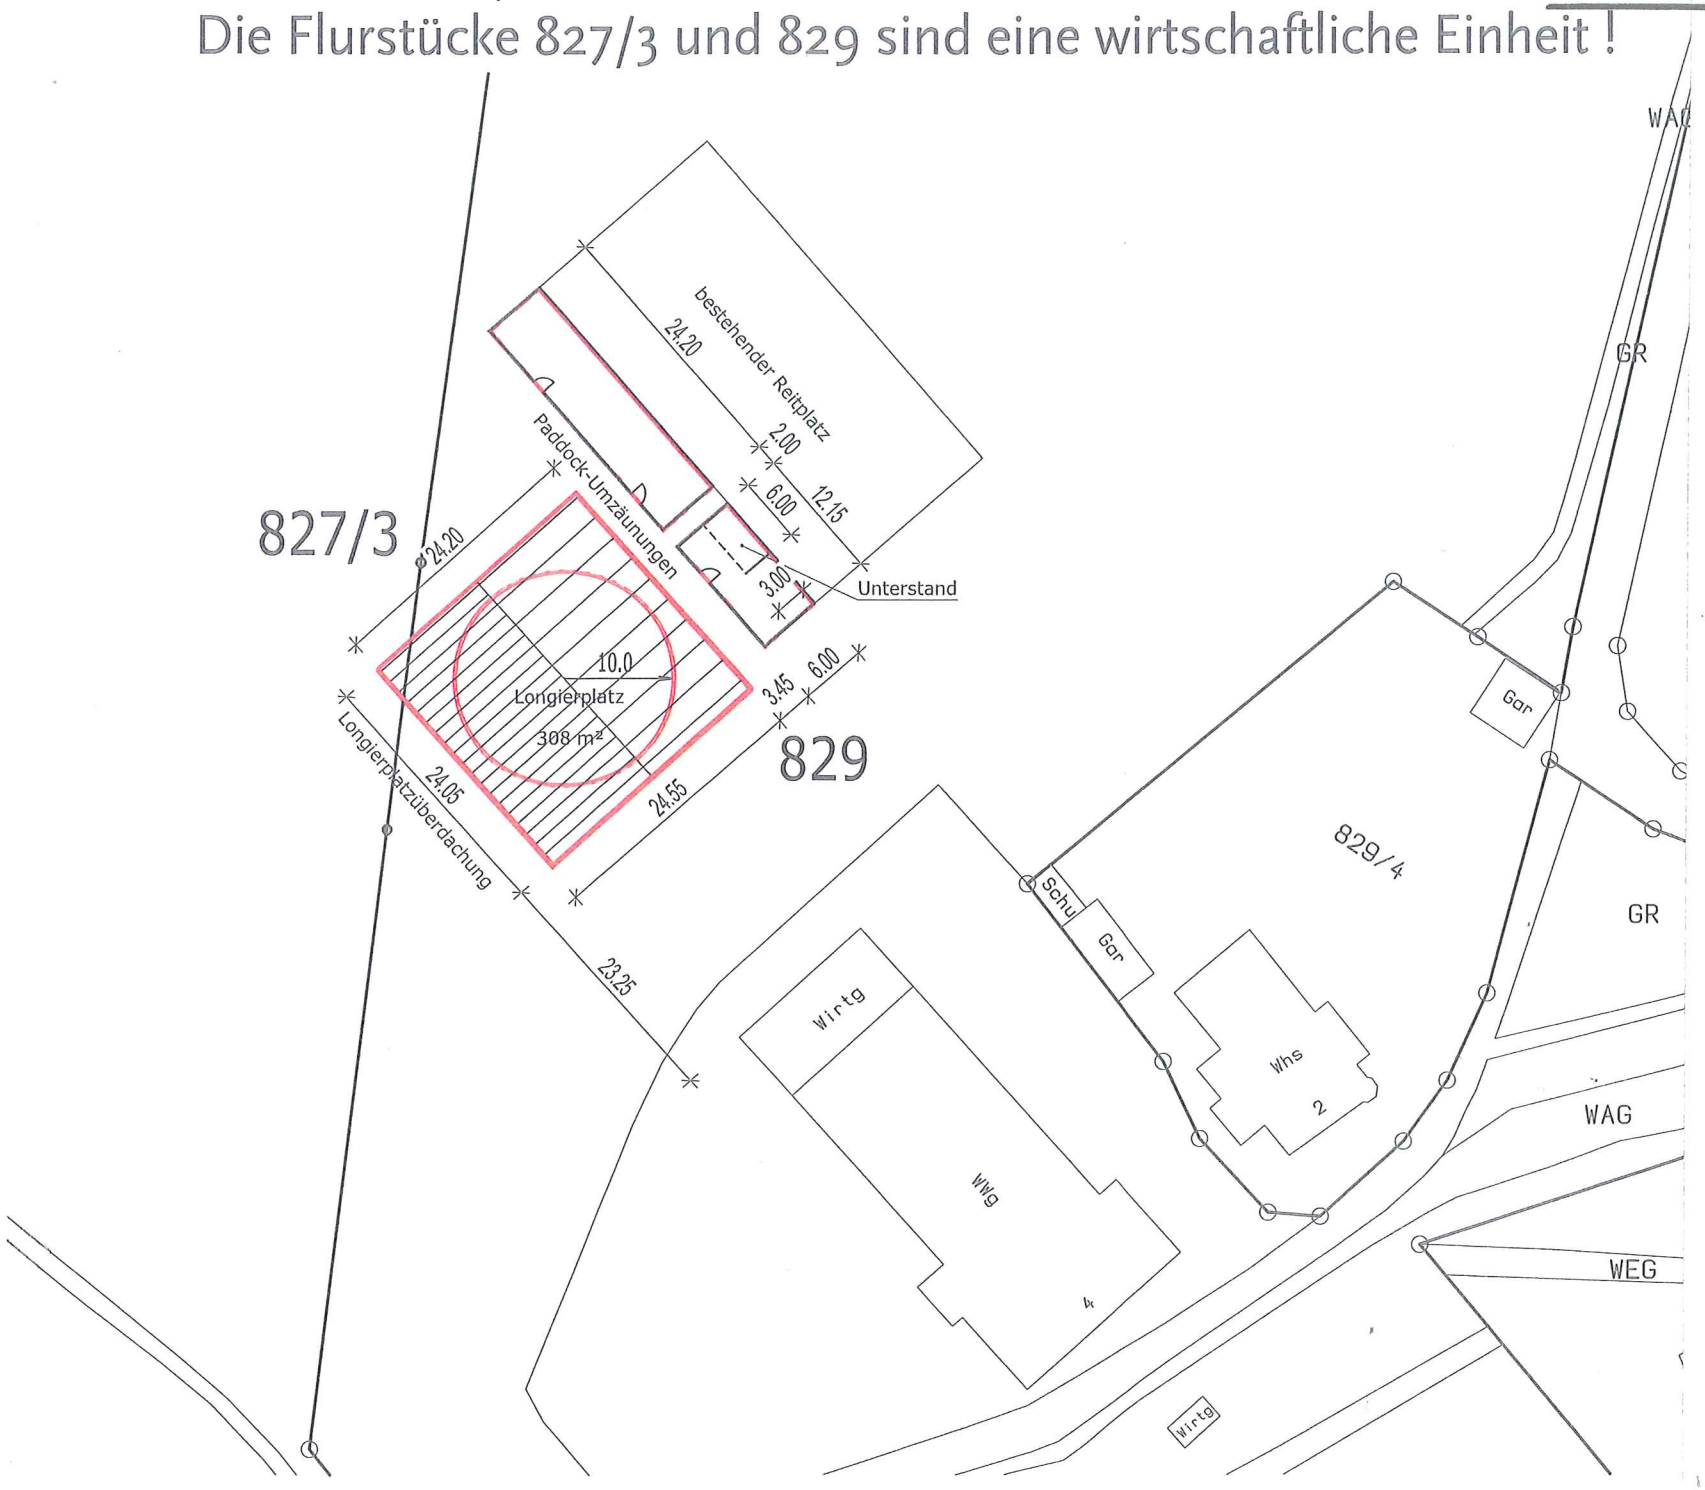

Bauantrag 2015

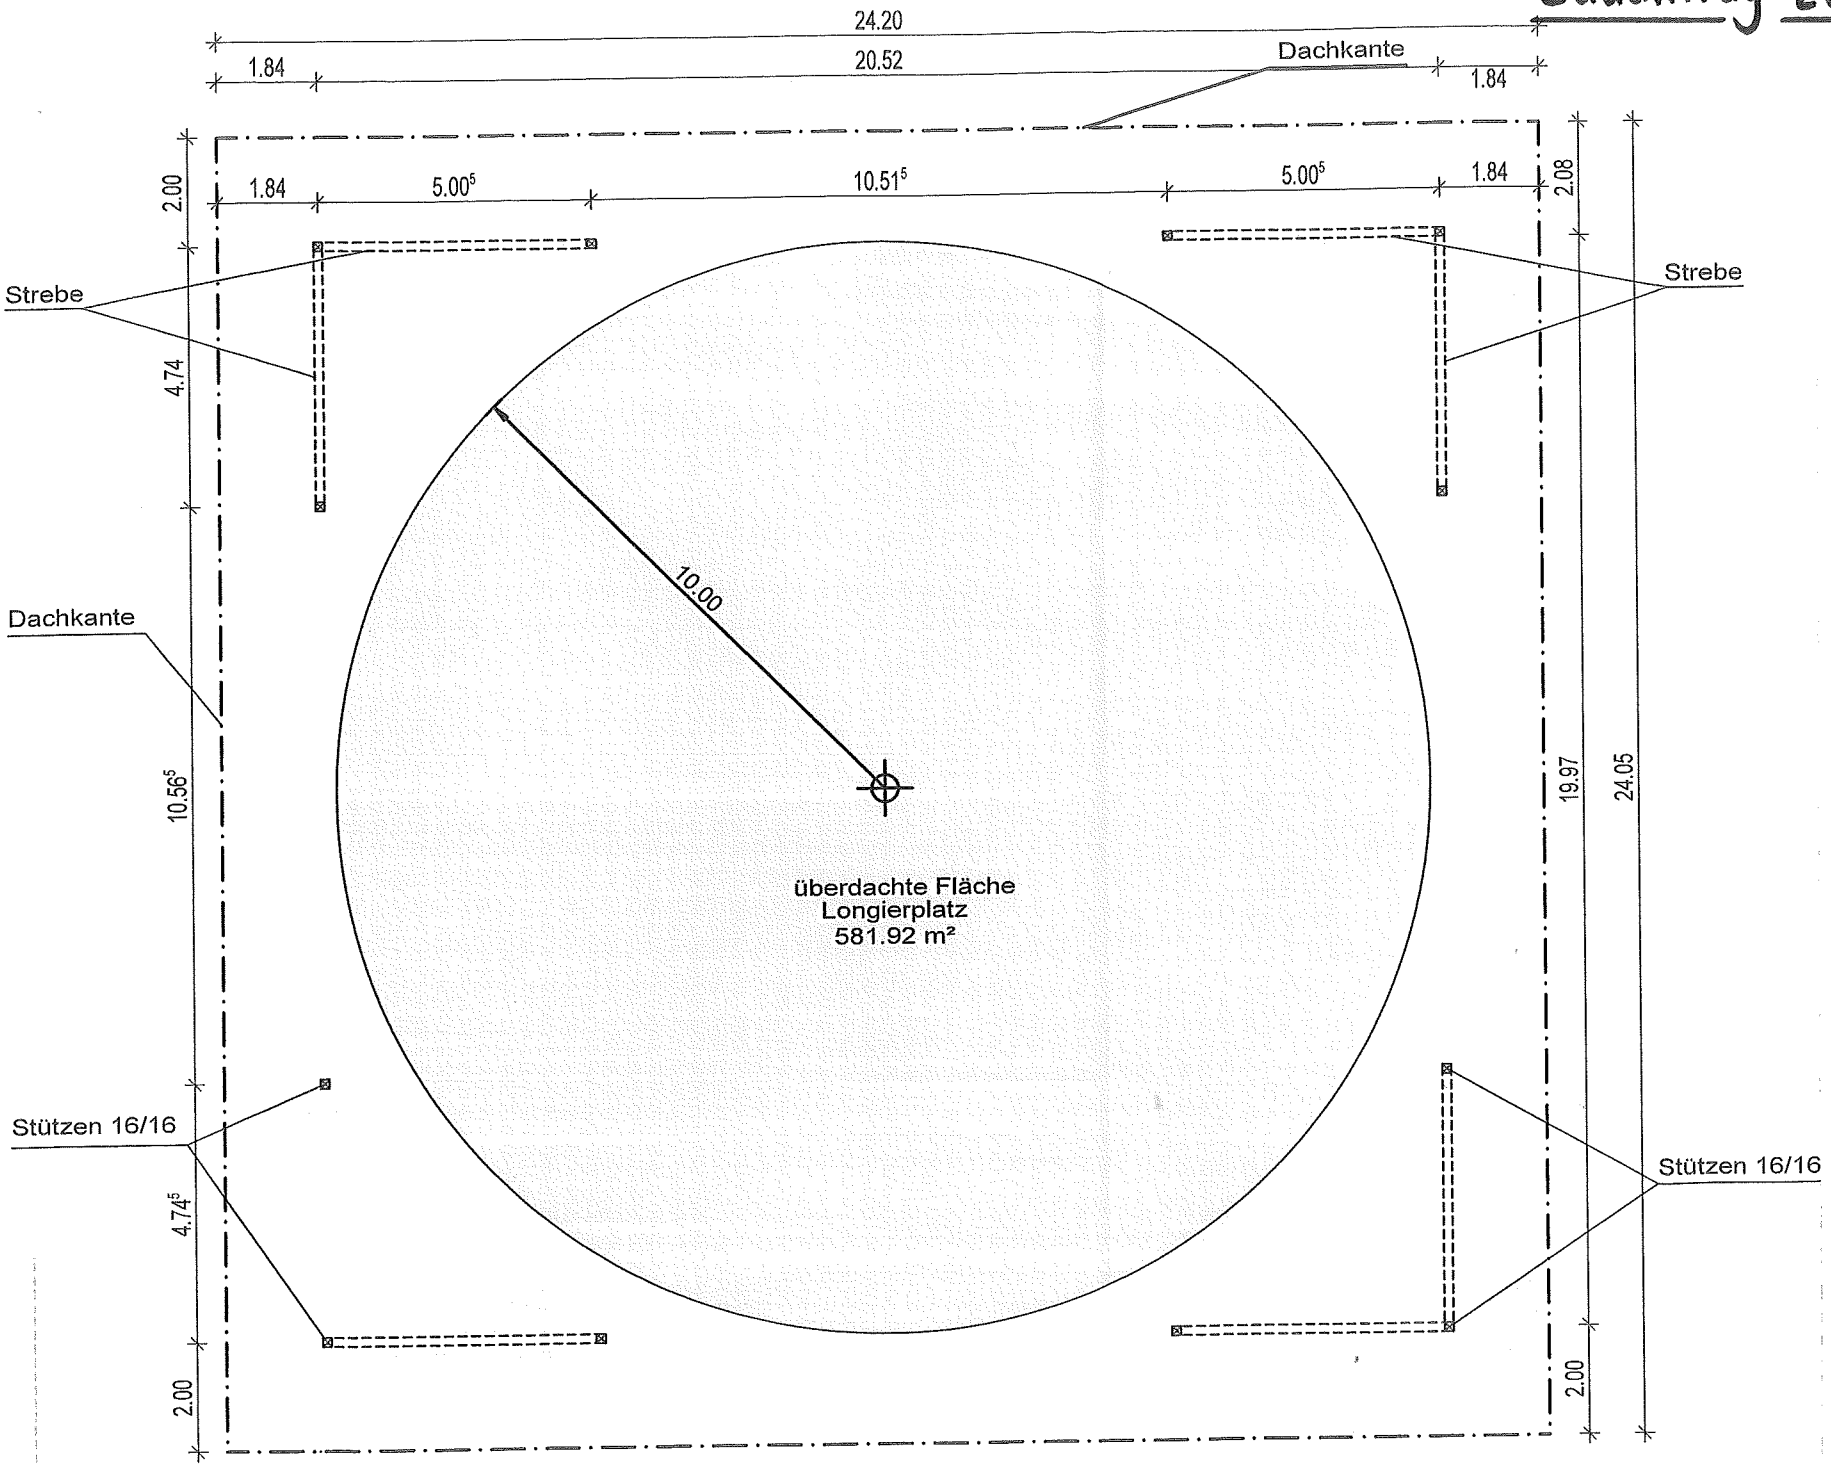

Bauantrag 2015

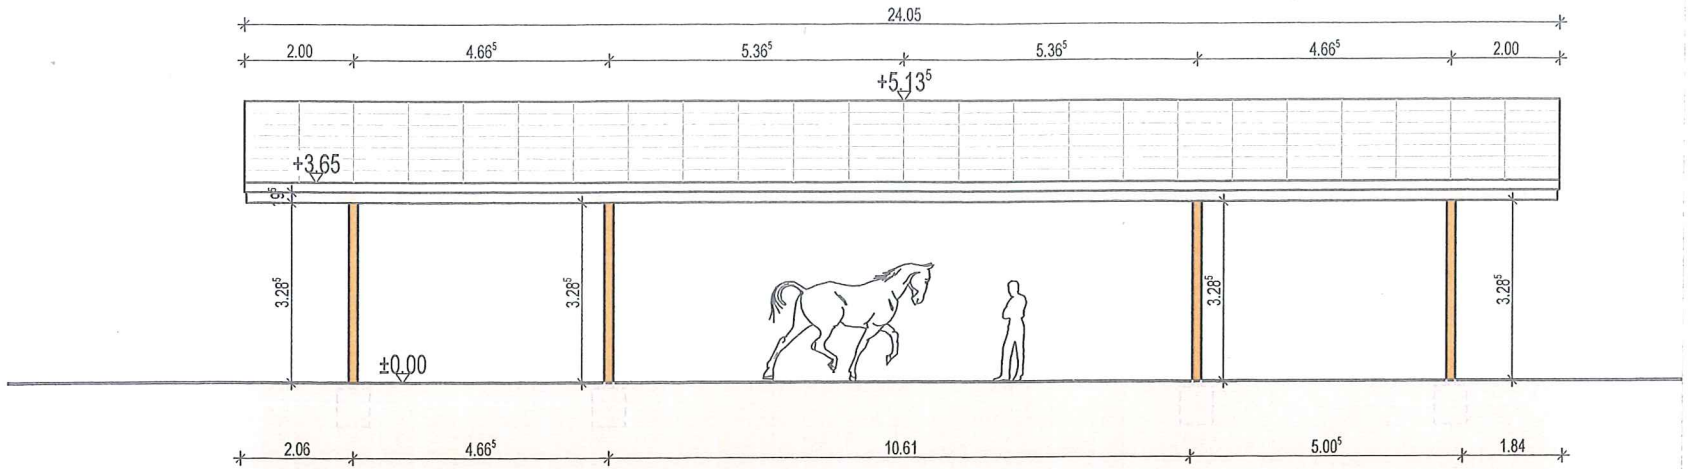

Ansicht Traufe

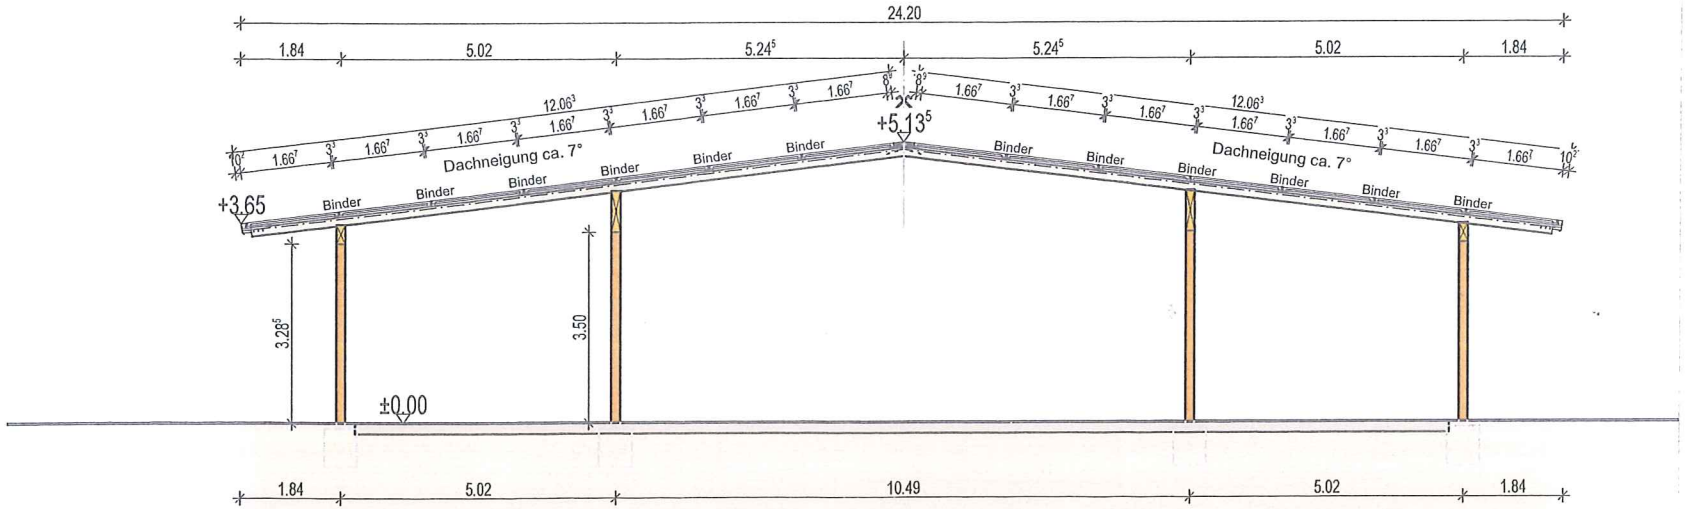

Schnitt

Auflagen zur Baugenehmigung vom 30.6.16

Bauherr:

Am Pfeiferberg 4
79199 Kirchzarten

Aktenzeichen:
B9851623

AUFLAGEN GEMEINDE KIRCHZARTEN

1.) Die Beleuchtungsdauer sowie die Beleuchtungsintensität des überdachten Longierplatzes, müssen den Vereinbarungen der Flutlichtanlage des Allwetterplatzes entsprechen und auf die überdachte Fläche begrenzt werden.

2.) Auf dem Baugrundstück befindet sich sowohl eine Wasserleitung der EWK (Energie- und Wasserversorgung Kirchzarten) als auch eine Schmutzwasserleitung der Gemeinde Kirchzarten. Die Wasserleitung und der Schmutzwasserkanal dürfen nicht mit Fundamenten überbaut werden. Die Bereiche der Leitungen müssen für spätere Wartungs-, Reinigungs-, und Erneuerungsarbeiten jederzeit zugänglich sein. Weder die EWK noch die Gemeinde Kirchzarten werden Kosten zum Abbau und zur Wiederherstellung des Platzes übernehmen. Im weiteren Planungsverlauf und vor Baubeginn ist unbedingt mit der EWK und der Gemeinde Kirchzarten Rücksprache zu halten.

Planunterlagen aktuell

Die Flurstücke 827/3 und 829 sind eine wirtschaftliche Einheit !

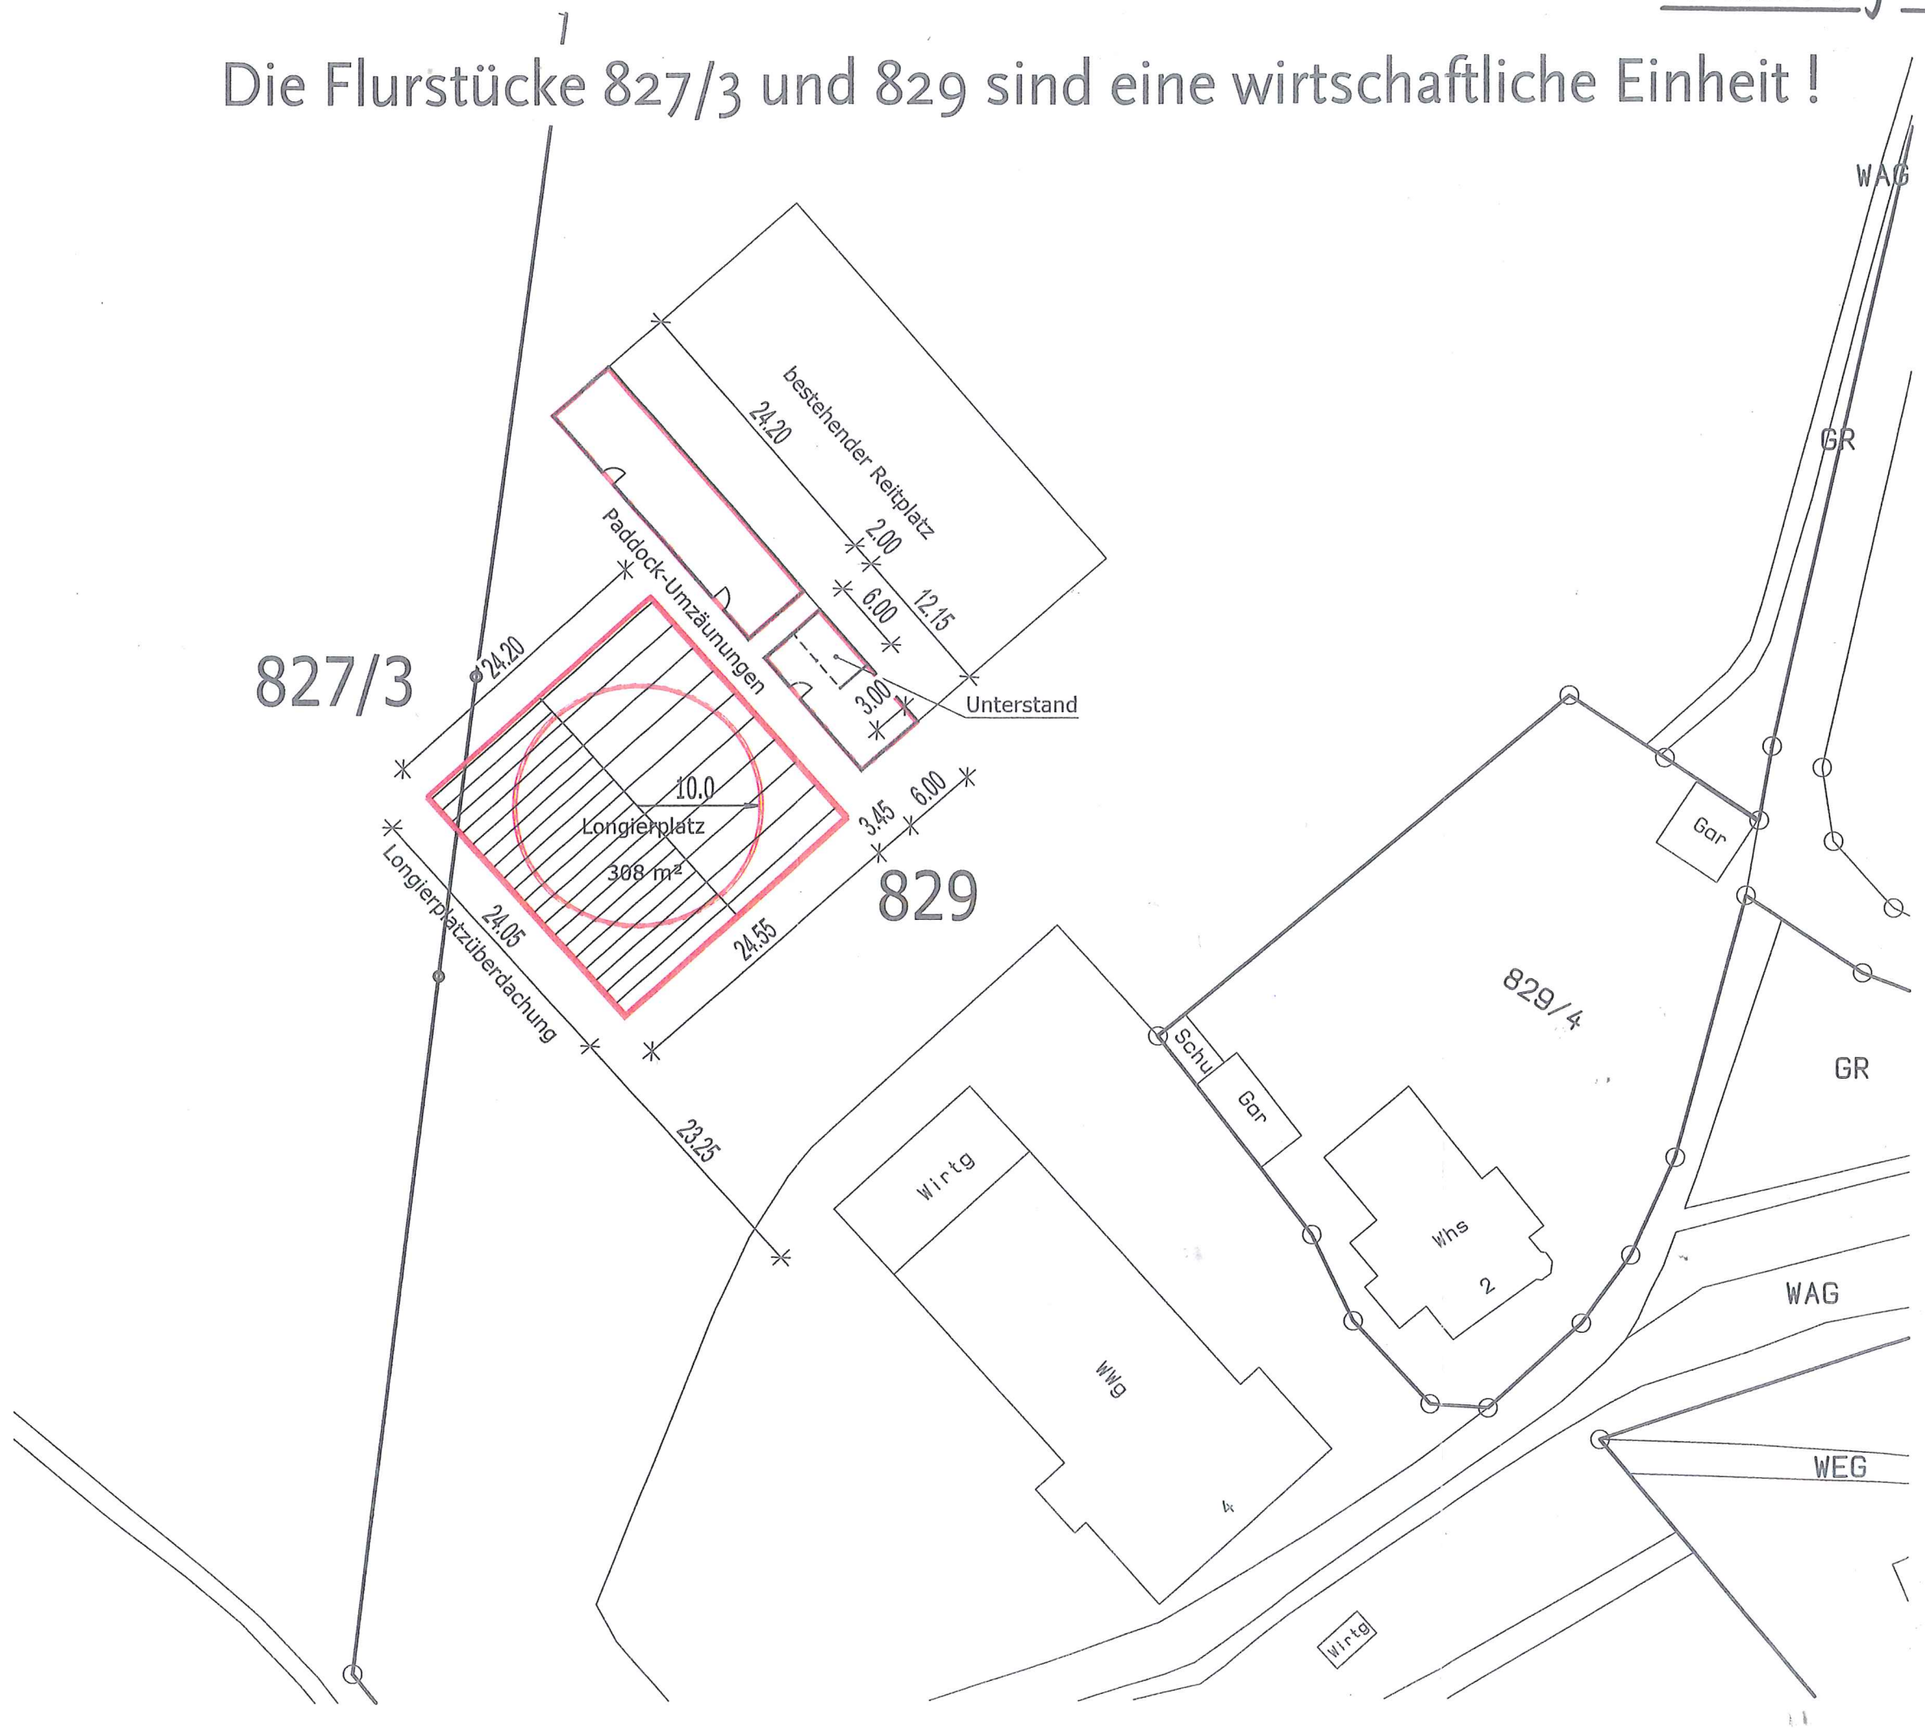

Planunterlagen aktuell

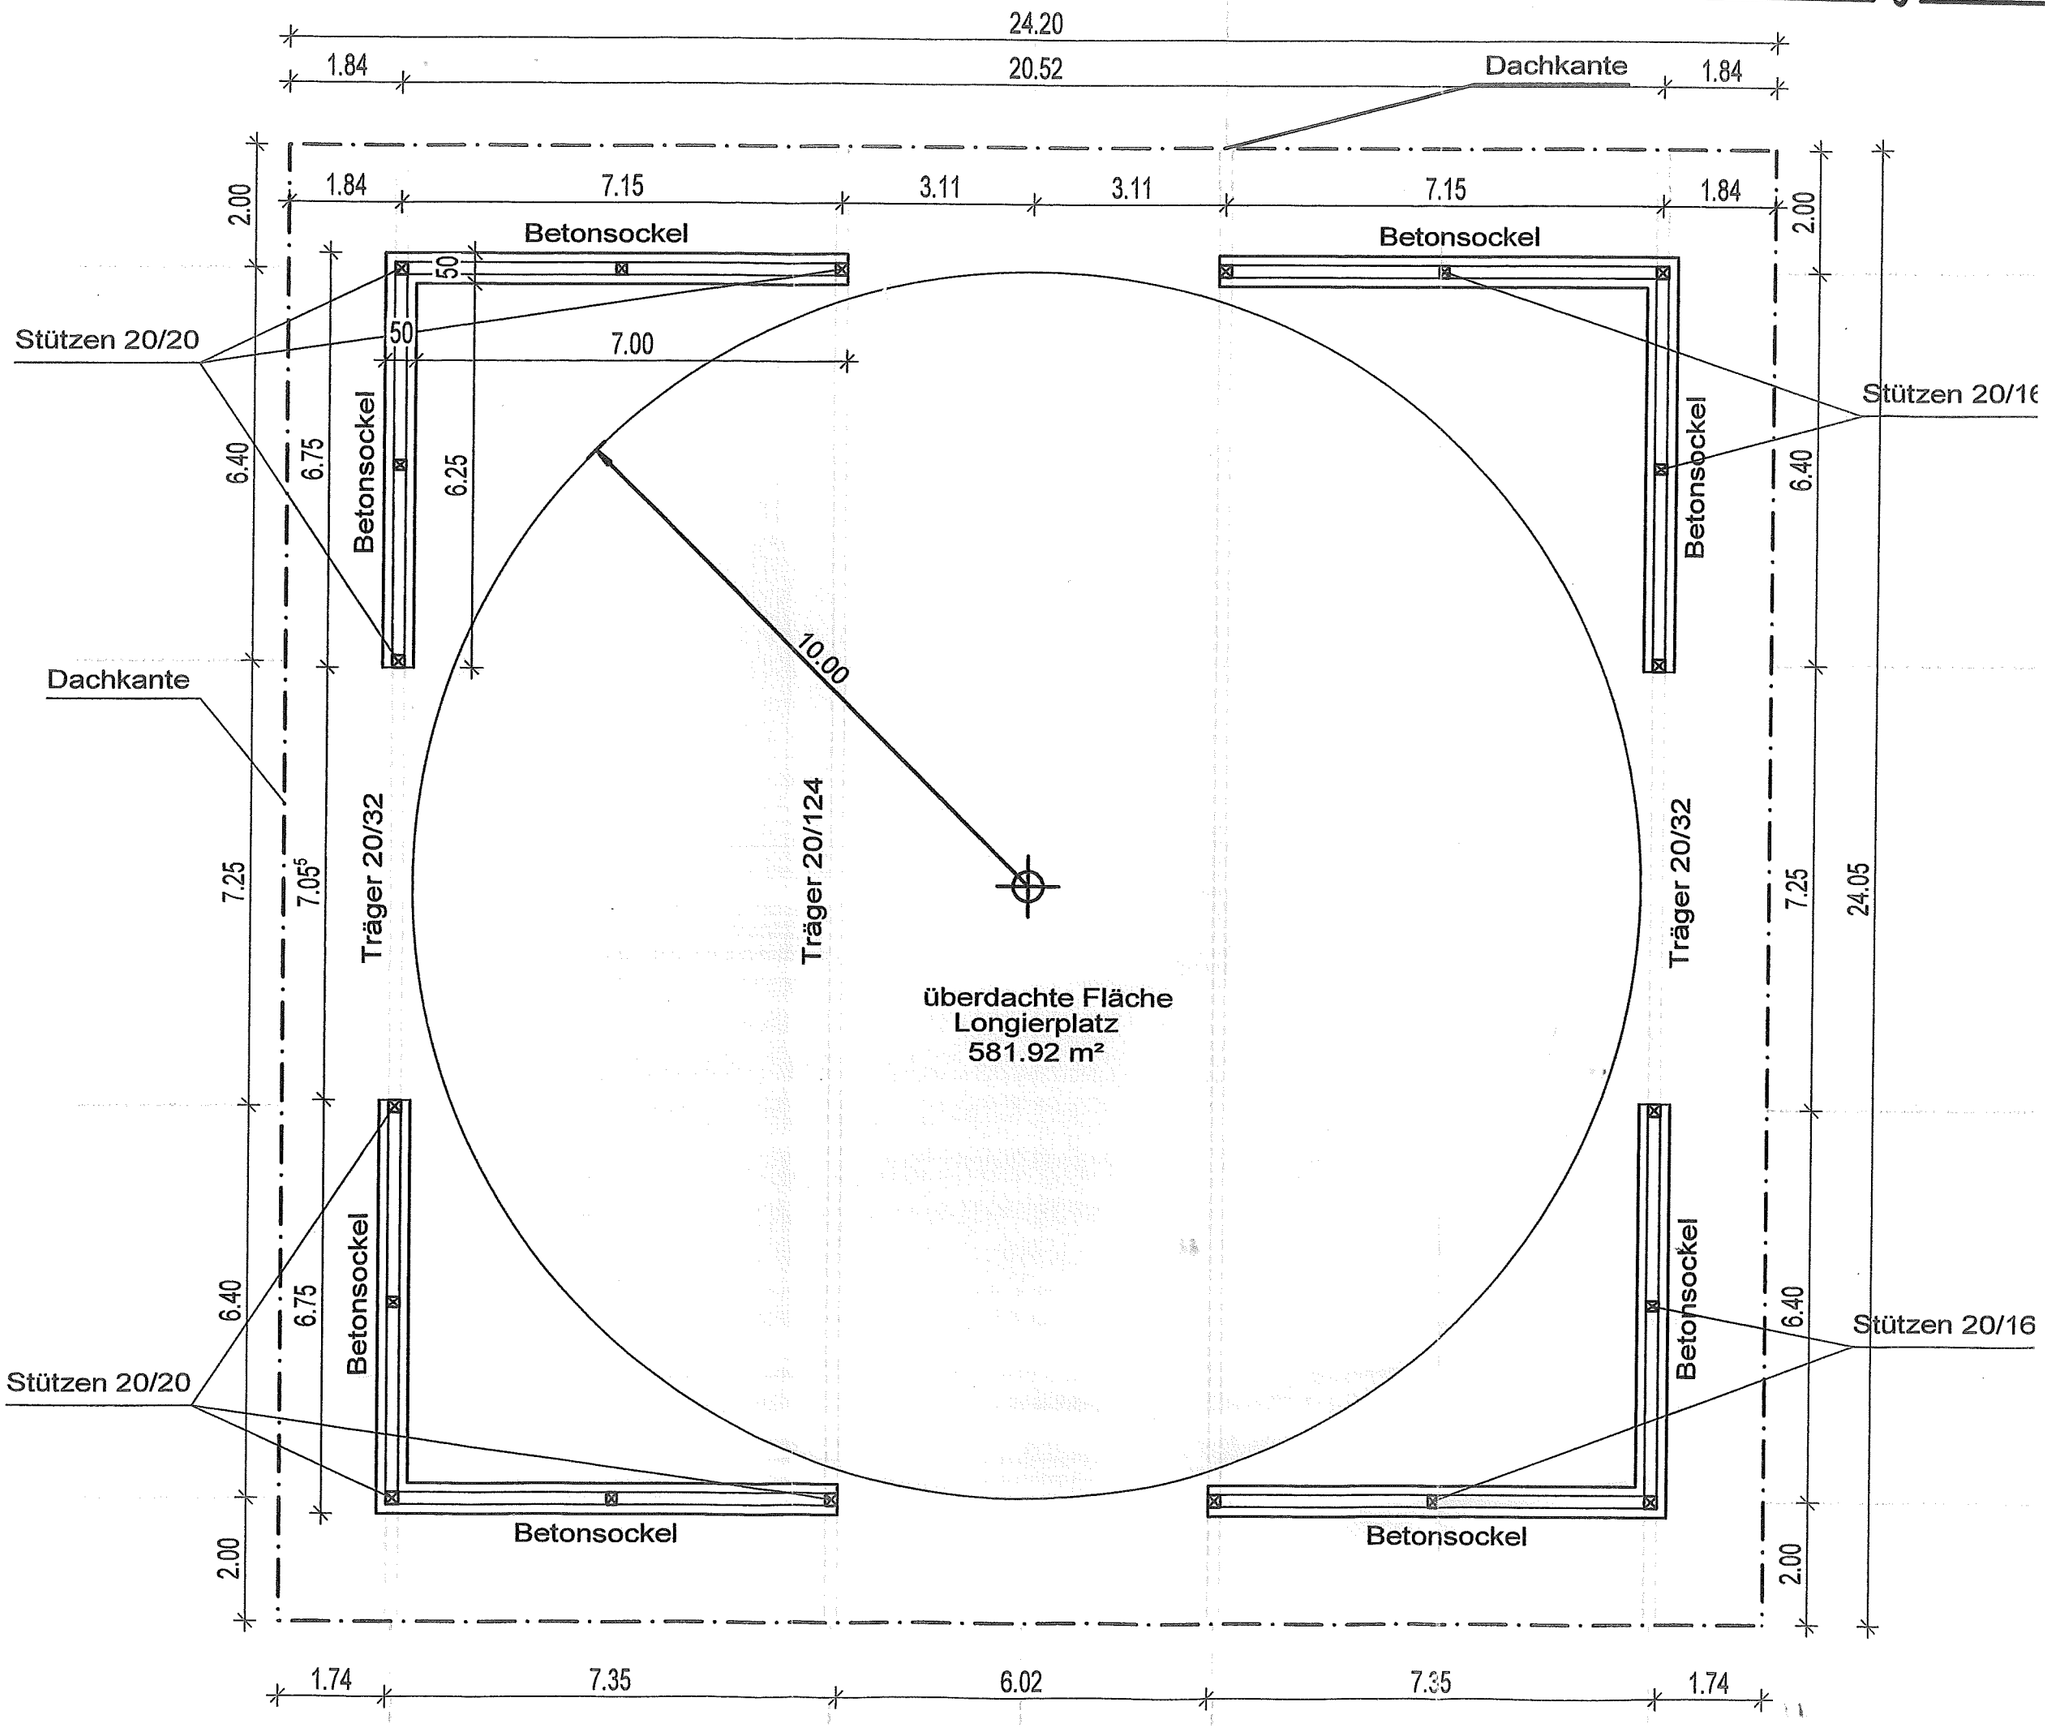

Planunterlagen aktuell

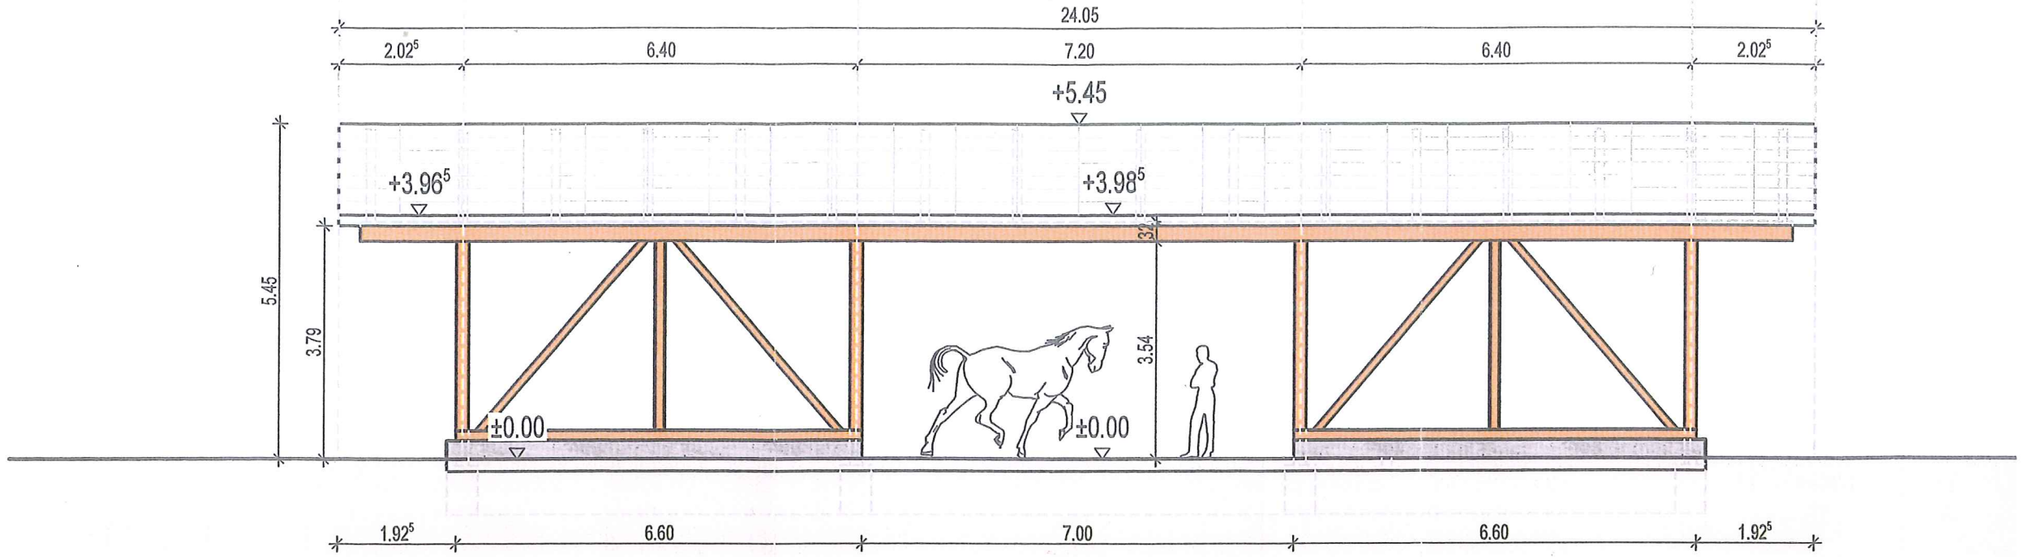

Ansicht Traufe

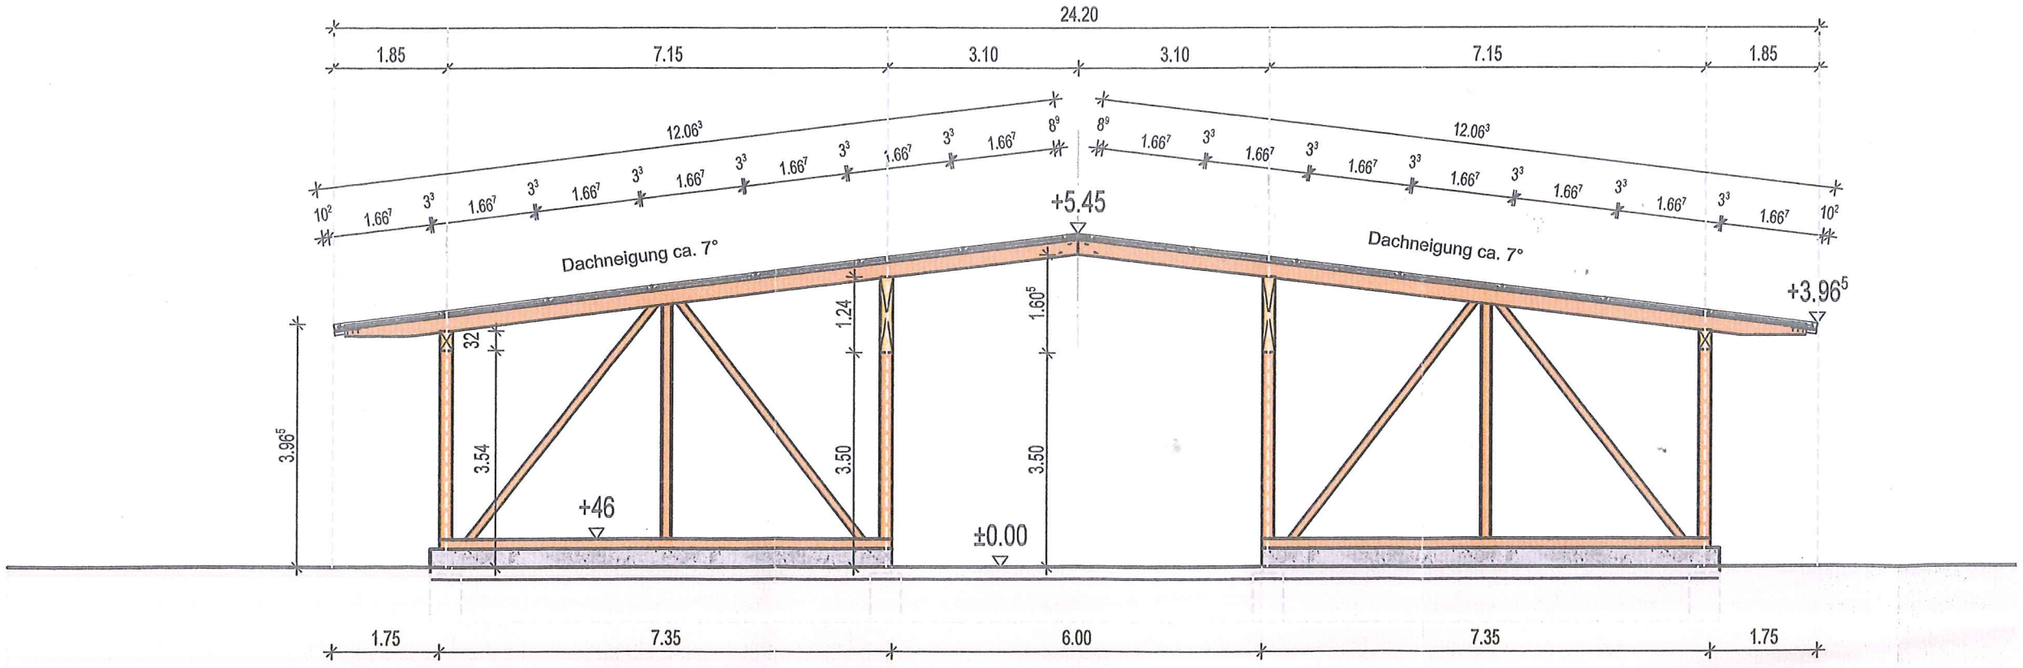

Ansicht/Schnitt Giebelseite