




Übersichtsplan


§ 4 LBOVVO Baden - Württemberg

Gemeinde: Kirchzarten

Gemarkung: Kirchzarten

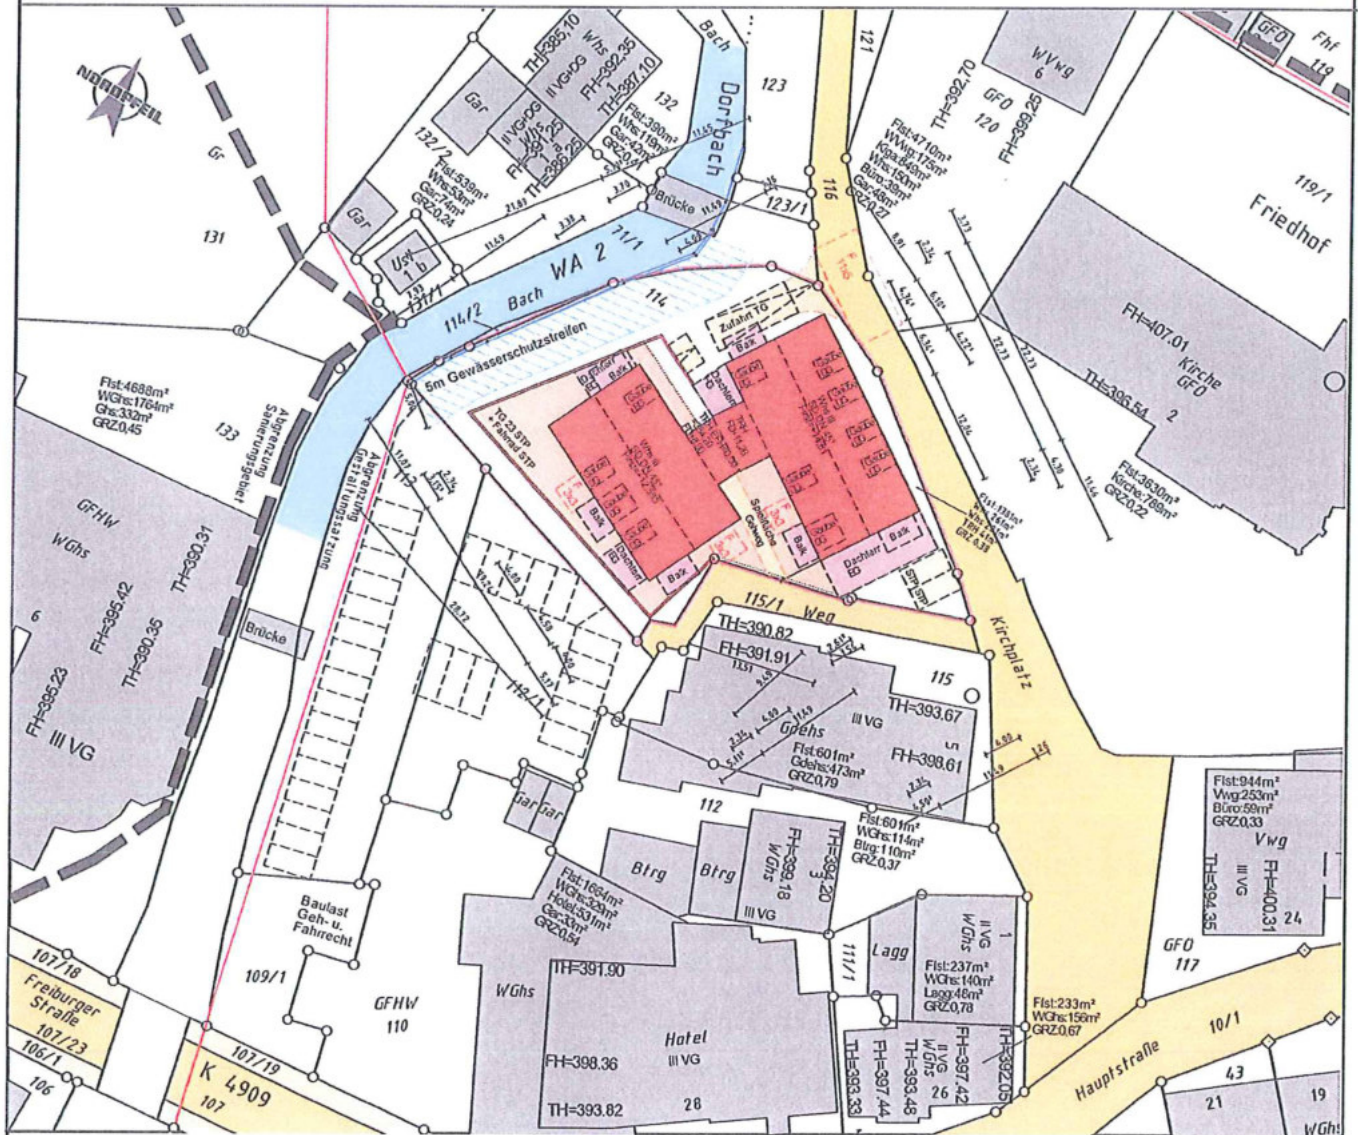

Maßstab 1:750

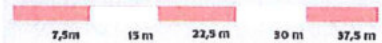




Abbruchplan


§ 4 LBOVVO Baden - Württemberg

Gemeinde: Kirchzarten

Gemarkung: Kirchzarten

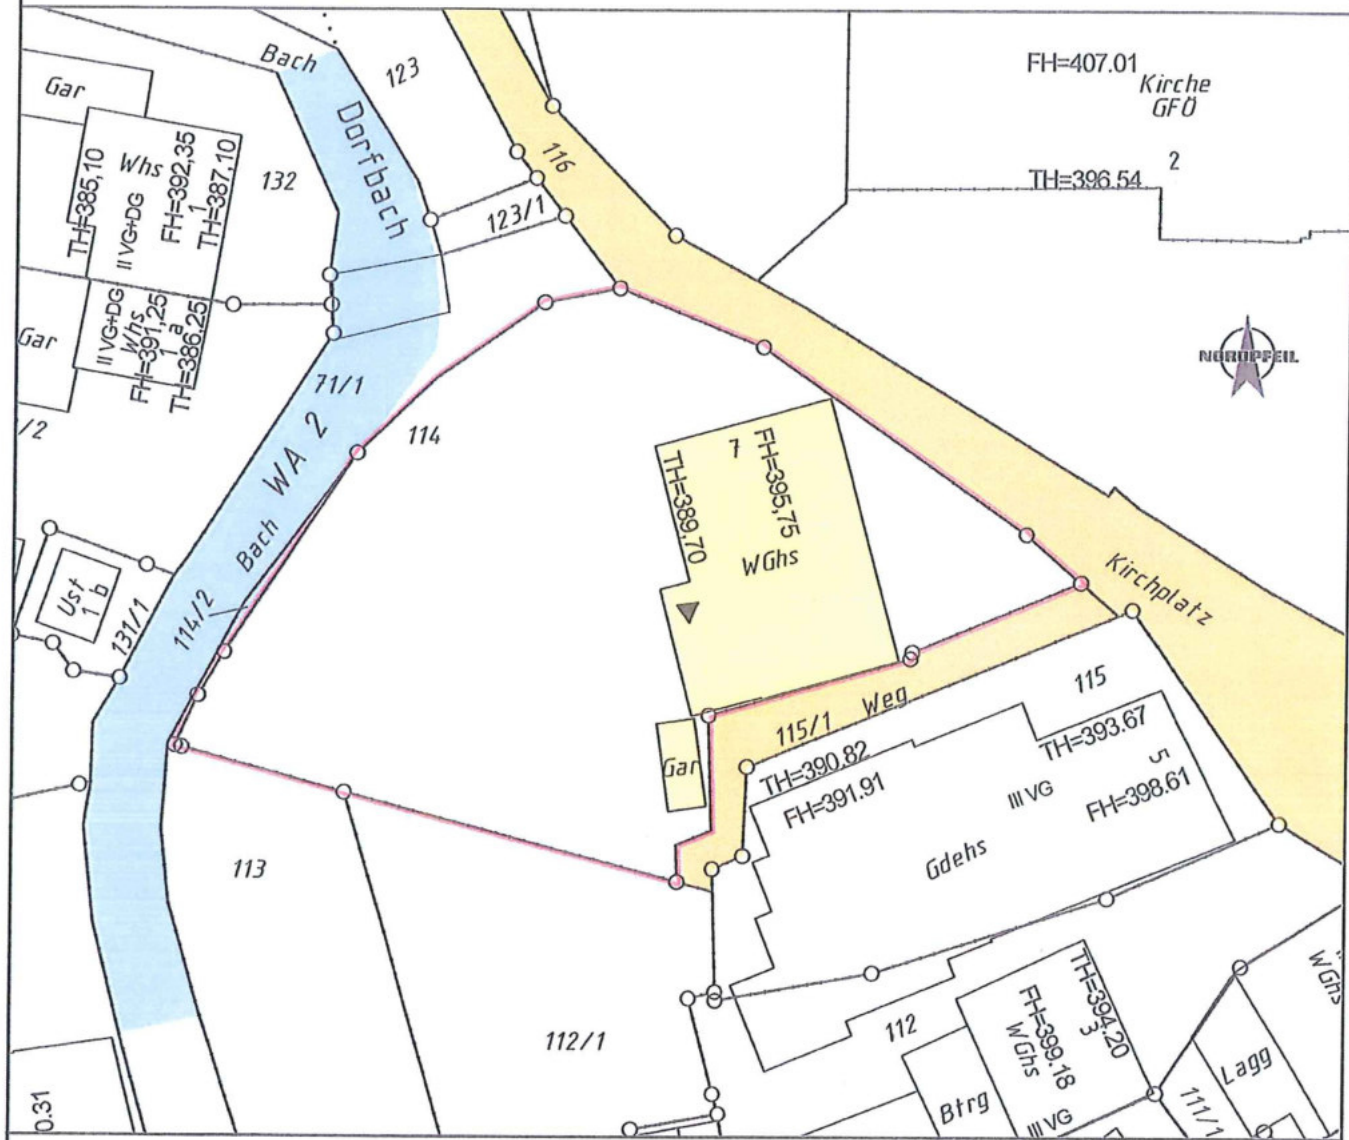

Maßstab 1:500

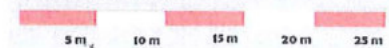



Gebäudeteil 1

OK First = 398.90 ü.NN gem. Bauvoranfrage
+14.61

Treppenhaus

OK Attika
+11.26

DV 60

DN 45°

Fenster =
2. Rettungsweg
min. 90/1.20 i.L.

DN 45°


2. DG
+10.56 FFB

Traufhöhe
+8.86

1. DG
+7.66 FFB

1. OG
+4.81 FFB

EG
+1.96 FFB

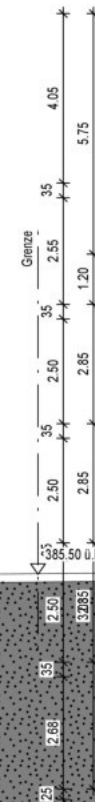

Kirchplatz

385.50 ü.NN OKG

Grenze

Aufzugschacht

Knick

Eingang

OK Attika
+8.90

+8.65

DV 60

Rettungspodest
+8.00

Fenster = 2. Rettungsweg
min. 90/1.20 i.L.

Eingang

EFH = 384.20 m ü.NN
+0.00 FFB

383.68 ü.NN OKG

383.74 ü.NN OKG

382.74 ü.NN OKG

381.99 ü.NN OKG

Tiefgarage

DV 60

2. DG
+8.35 FFB

Traufhöhe
+6.90

1. DG
+5.70 FFB

1. OG
+2.85 FFB

EG
+0.00 FFB

EFH = 384.20 m ü.NN
+0.00 FFB


381.22 ü.NN OKG

Ansicht Ost

Grenze

Gebäudeteil 2

OK First = 396.87 ü.NN gem. Bauvoranfrage
+12.58

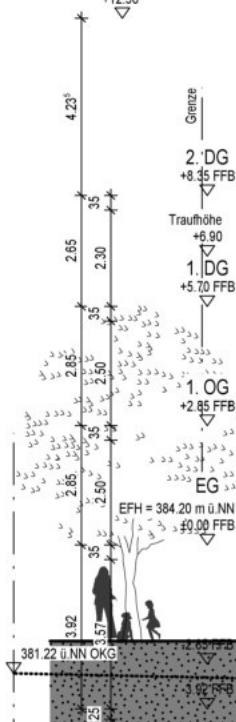

Gebäudeteil 1

OK First = 398.90 ü.NN gem. Bauvoranfrage
+14.61

2. DG
+10.31 FFB

Traufhöhe
+8.86

1. DG
+7.66 FFB

1. OG
+4.81 FFB

EG
+1.96 FFB

HG
-0.63 FFB

UG
-3.02 FFB

Tiefgaragenabfahrt

Treppenhaus

OK Attika
+11.26

Fenster =
2. Rettungsweg
+10.31 FFB

Eingang

OK Attika
+8.90

Eingang

EFH = 384.20 m ü.NN
+10.00 FFB

Zugang
TRH UG
-2.65 FFB

Aufzugschacht

Gebäudeteil 2

OK First = 396.87⁶ ü.NN gem. Bauvoranfrage
+12.58¹

2. DG
+8.35 FFB

Traufhöhe
+6.90

1. DG
+5.70 FFB

1. OG
+2.85 FFB

EG
+0.00 FFB


Müllraum
-3.17 FFB

Grenze

Ansicht West


Gebäudeteil 1

OK First = 398.90 ü.NN gem. Bauvoranfrage
+14.61

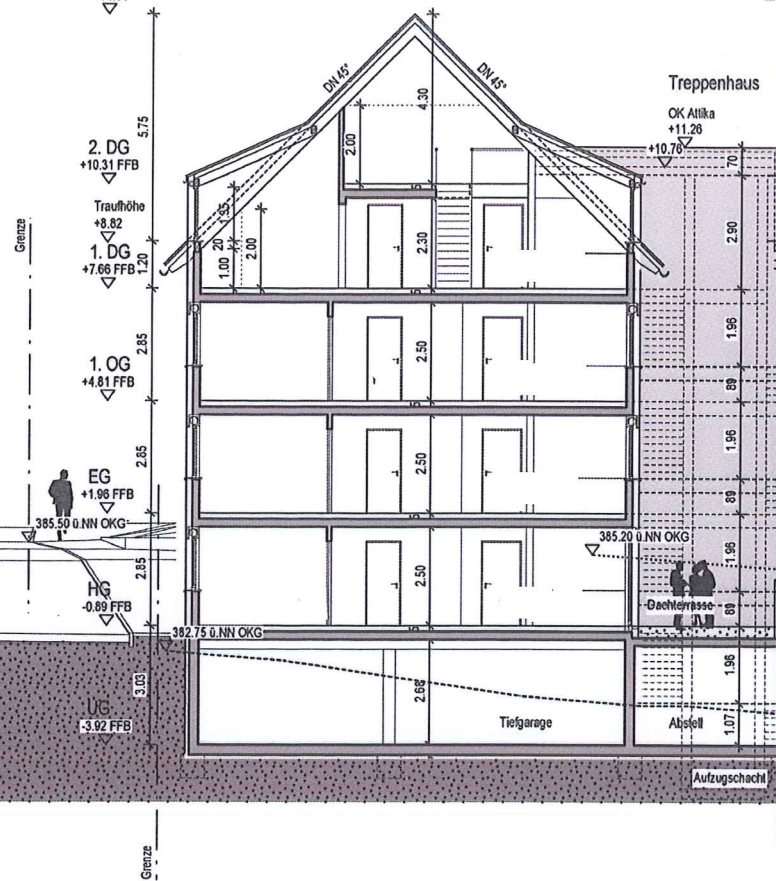


Gebäudeteil 2

OK First = 396.87 ü.NN gem. Bauvoranfrage
+12.58

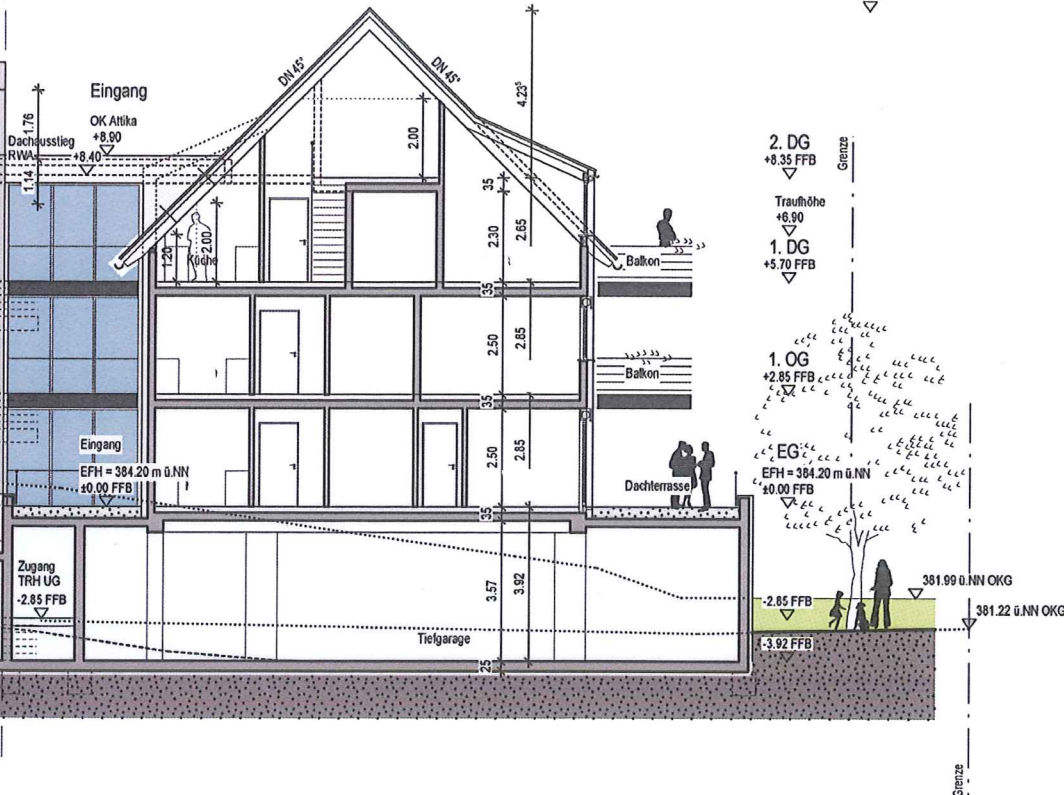

Schnitt A-A

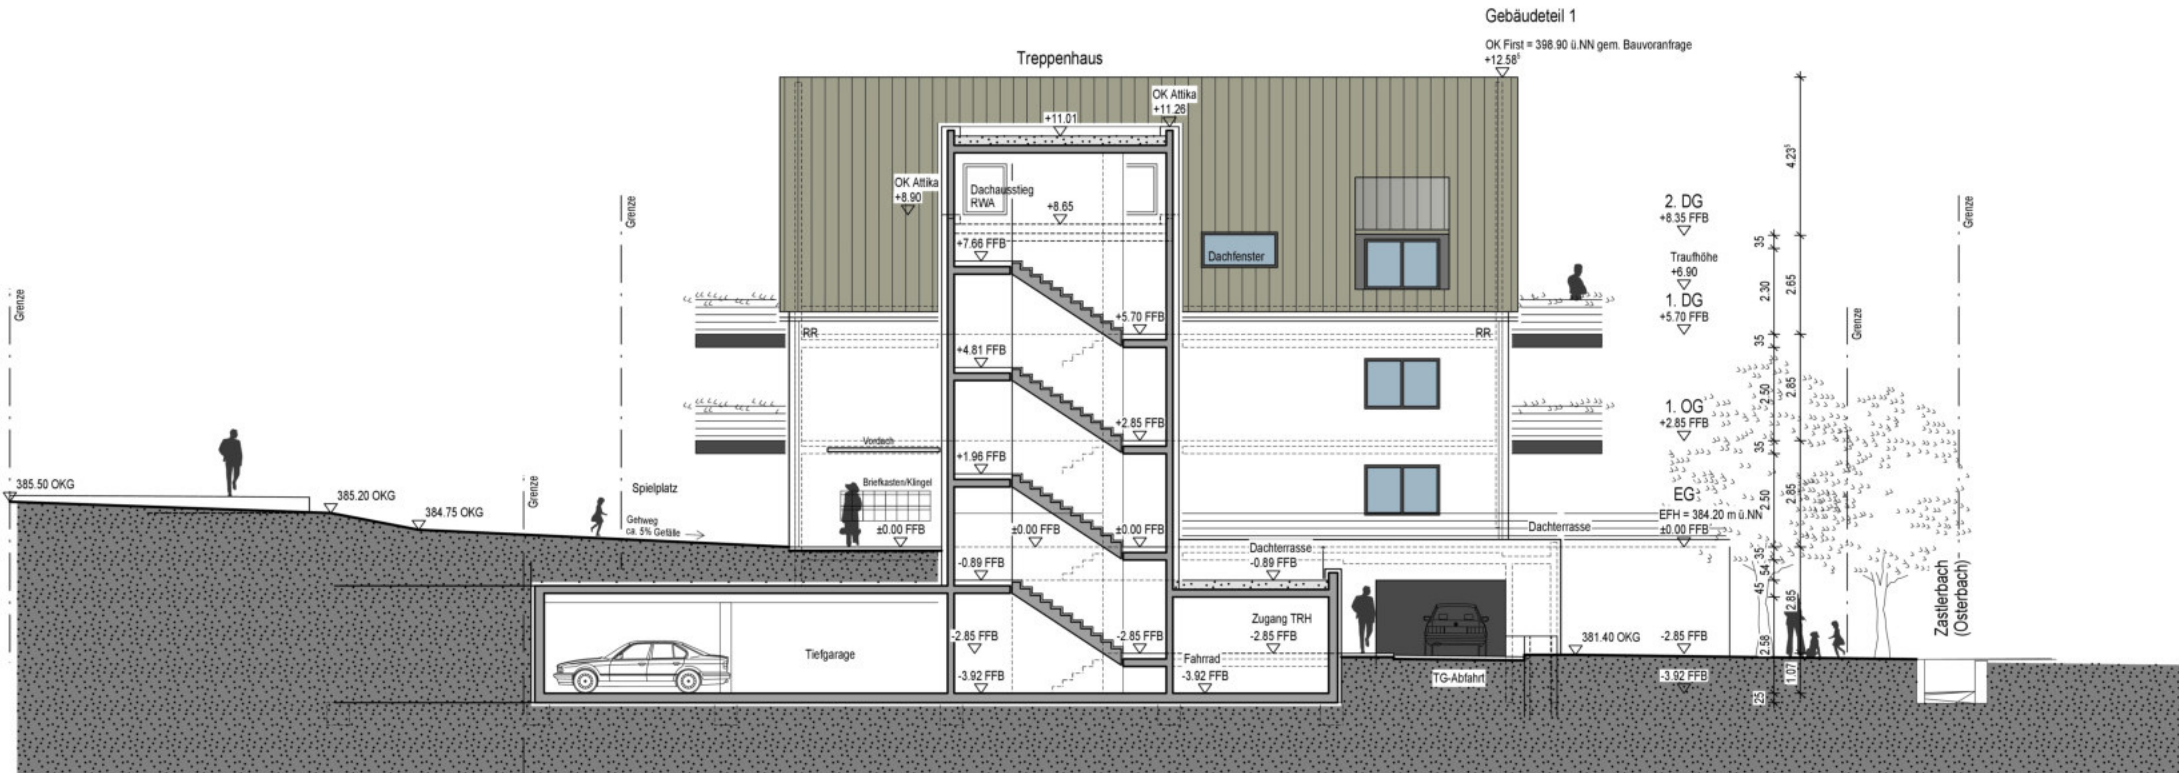

Schnitt / Ansicht B-B

Gebäudeteil 1

OK First = 398.90 ü.NN gem. Bauvoranfrage
+14.61



Schnitt / Ansicht C-C